




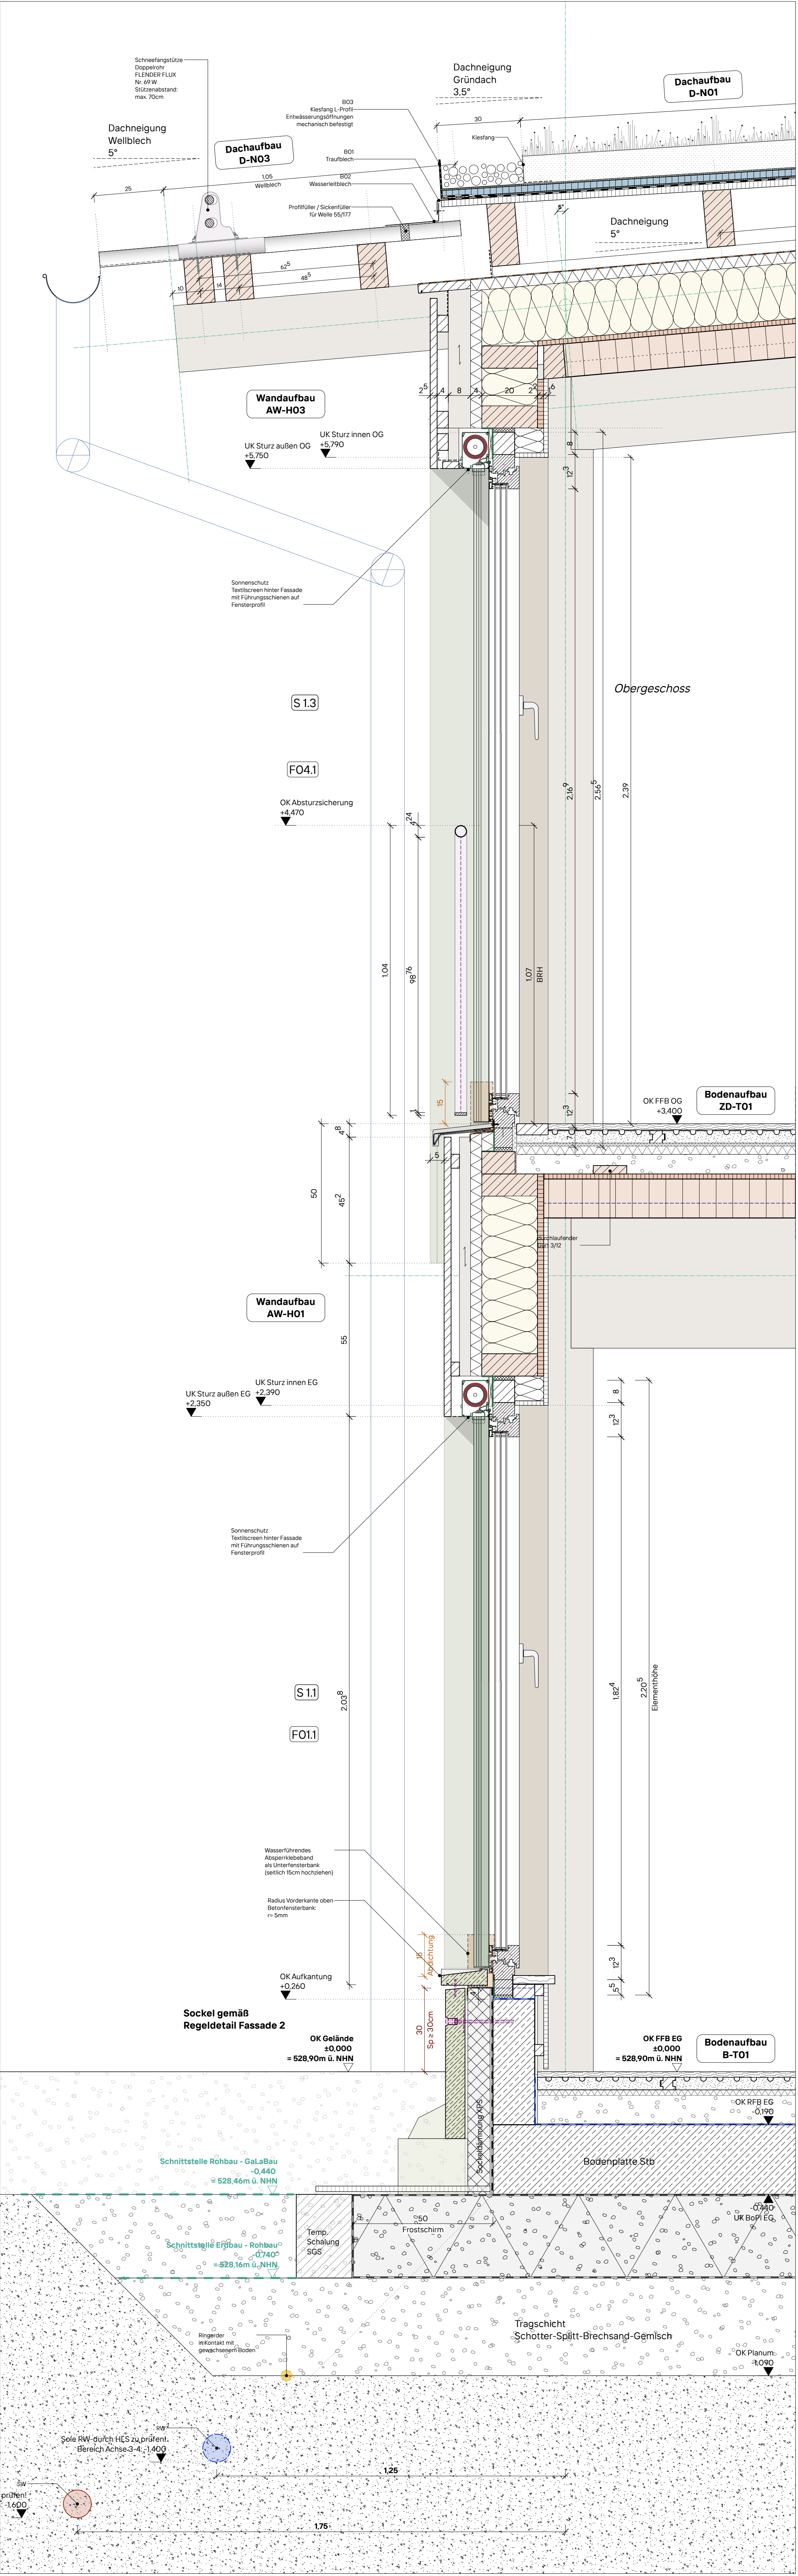

Querschnitt

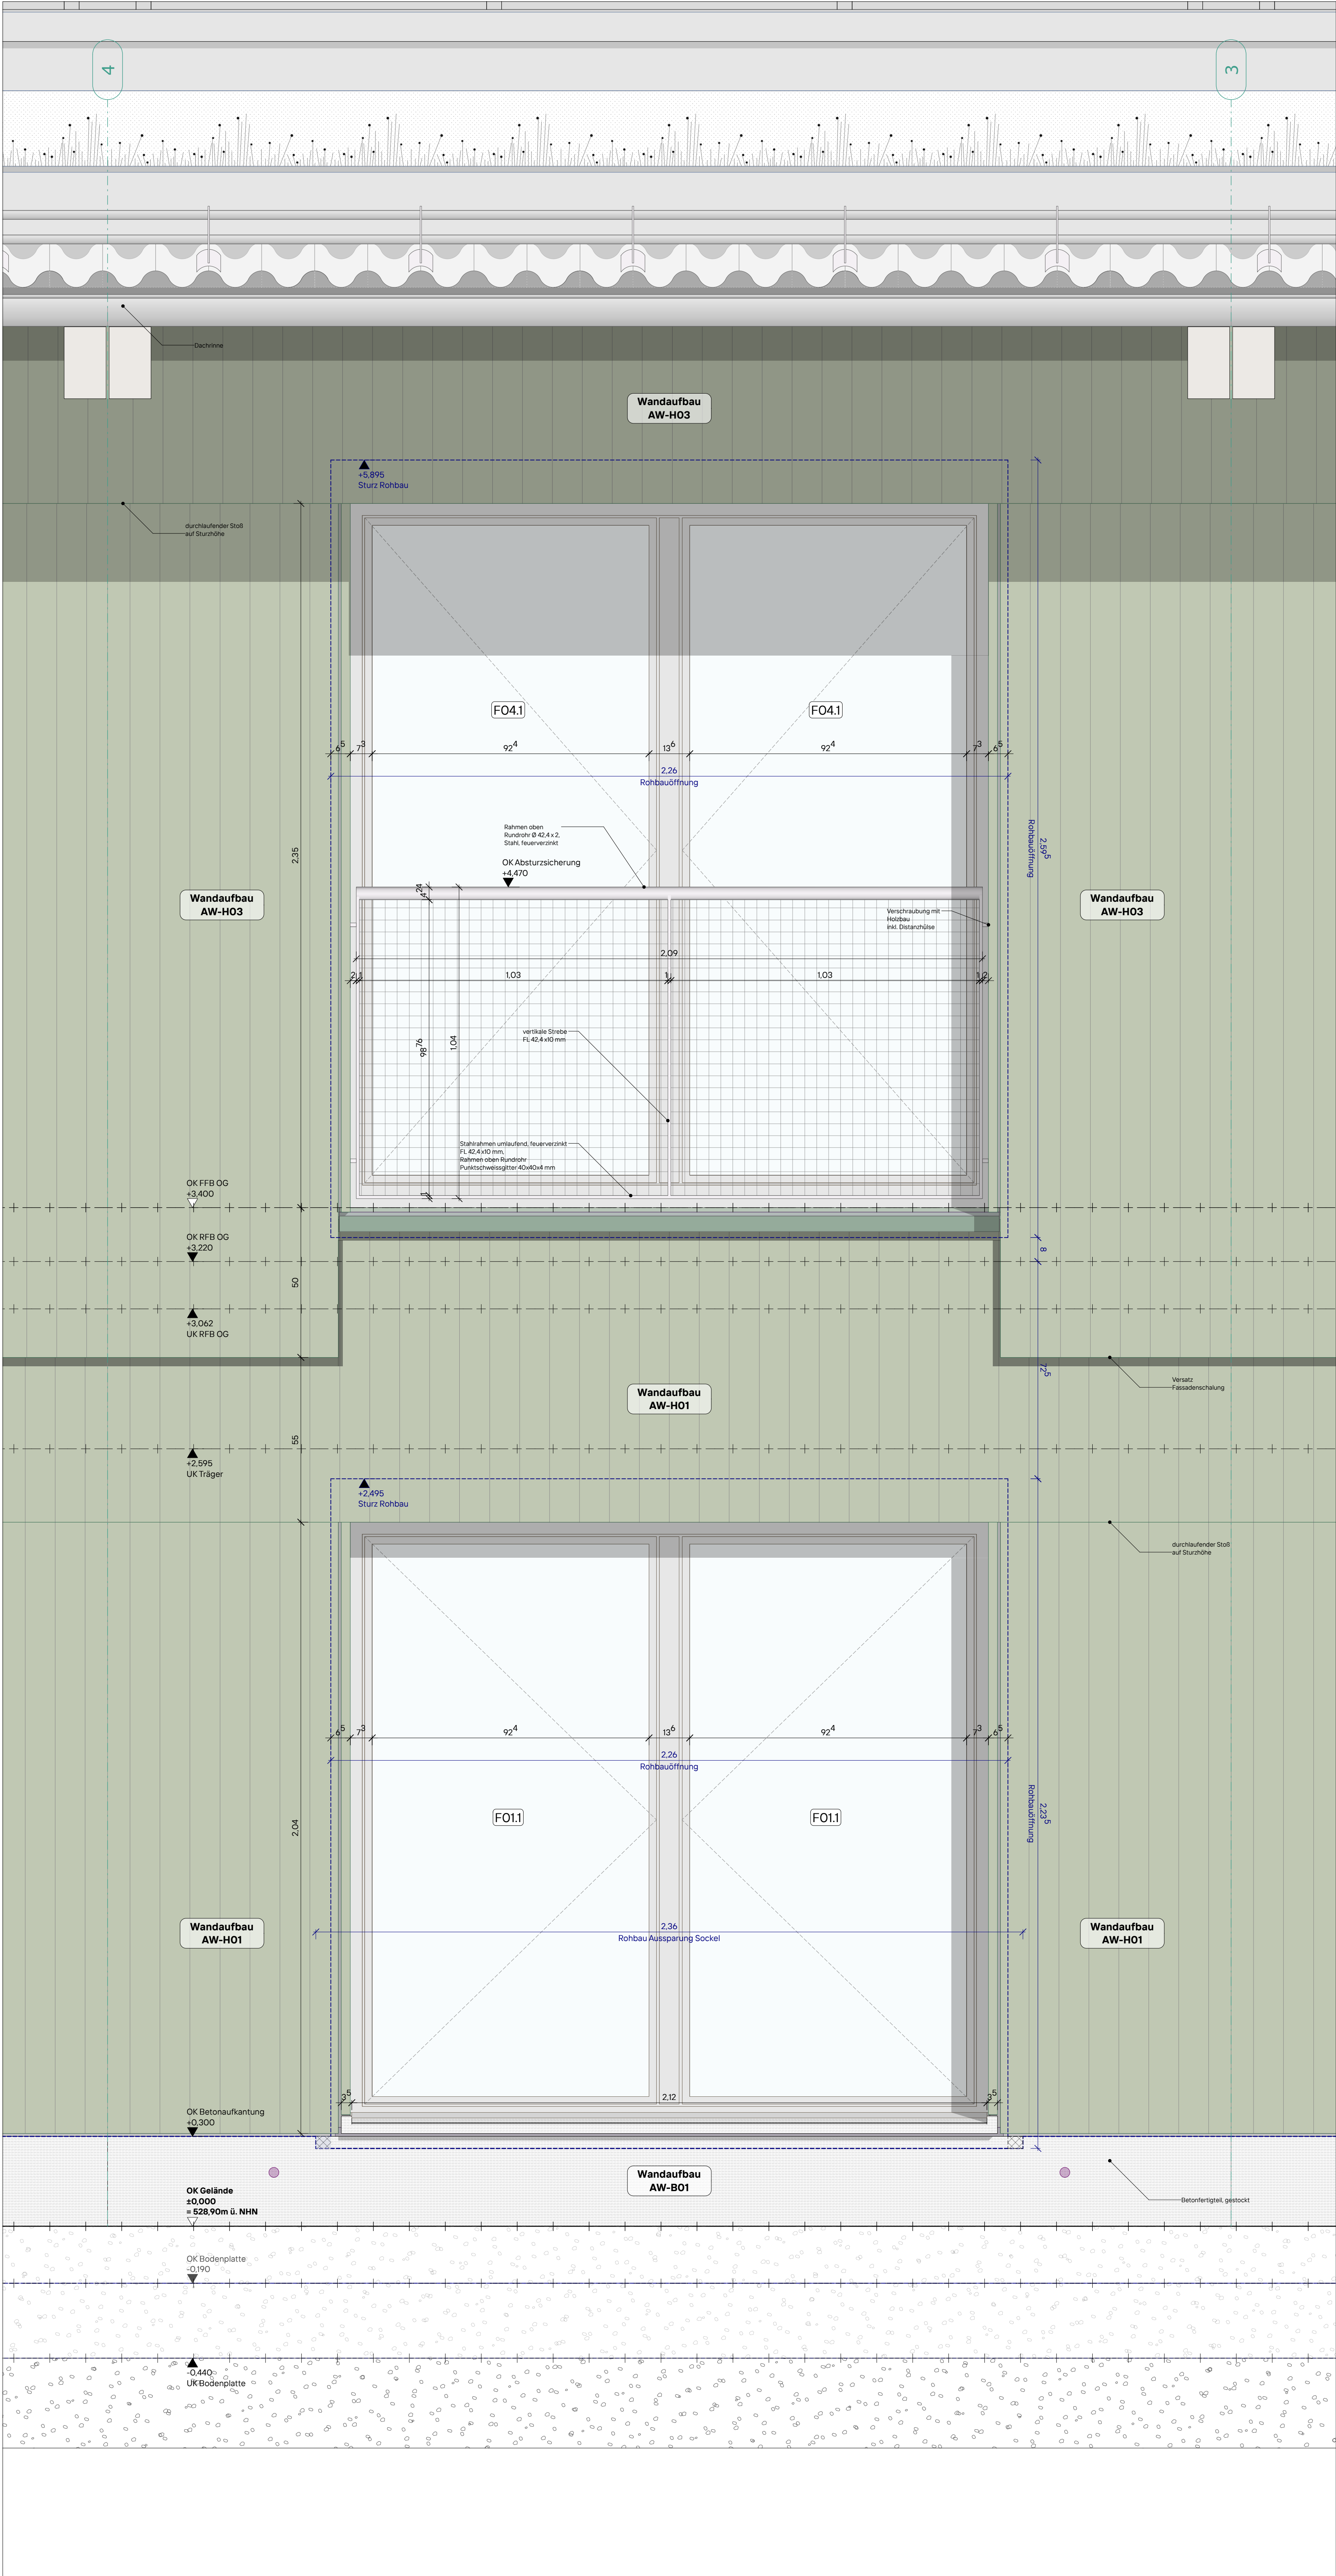

Ansicht

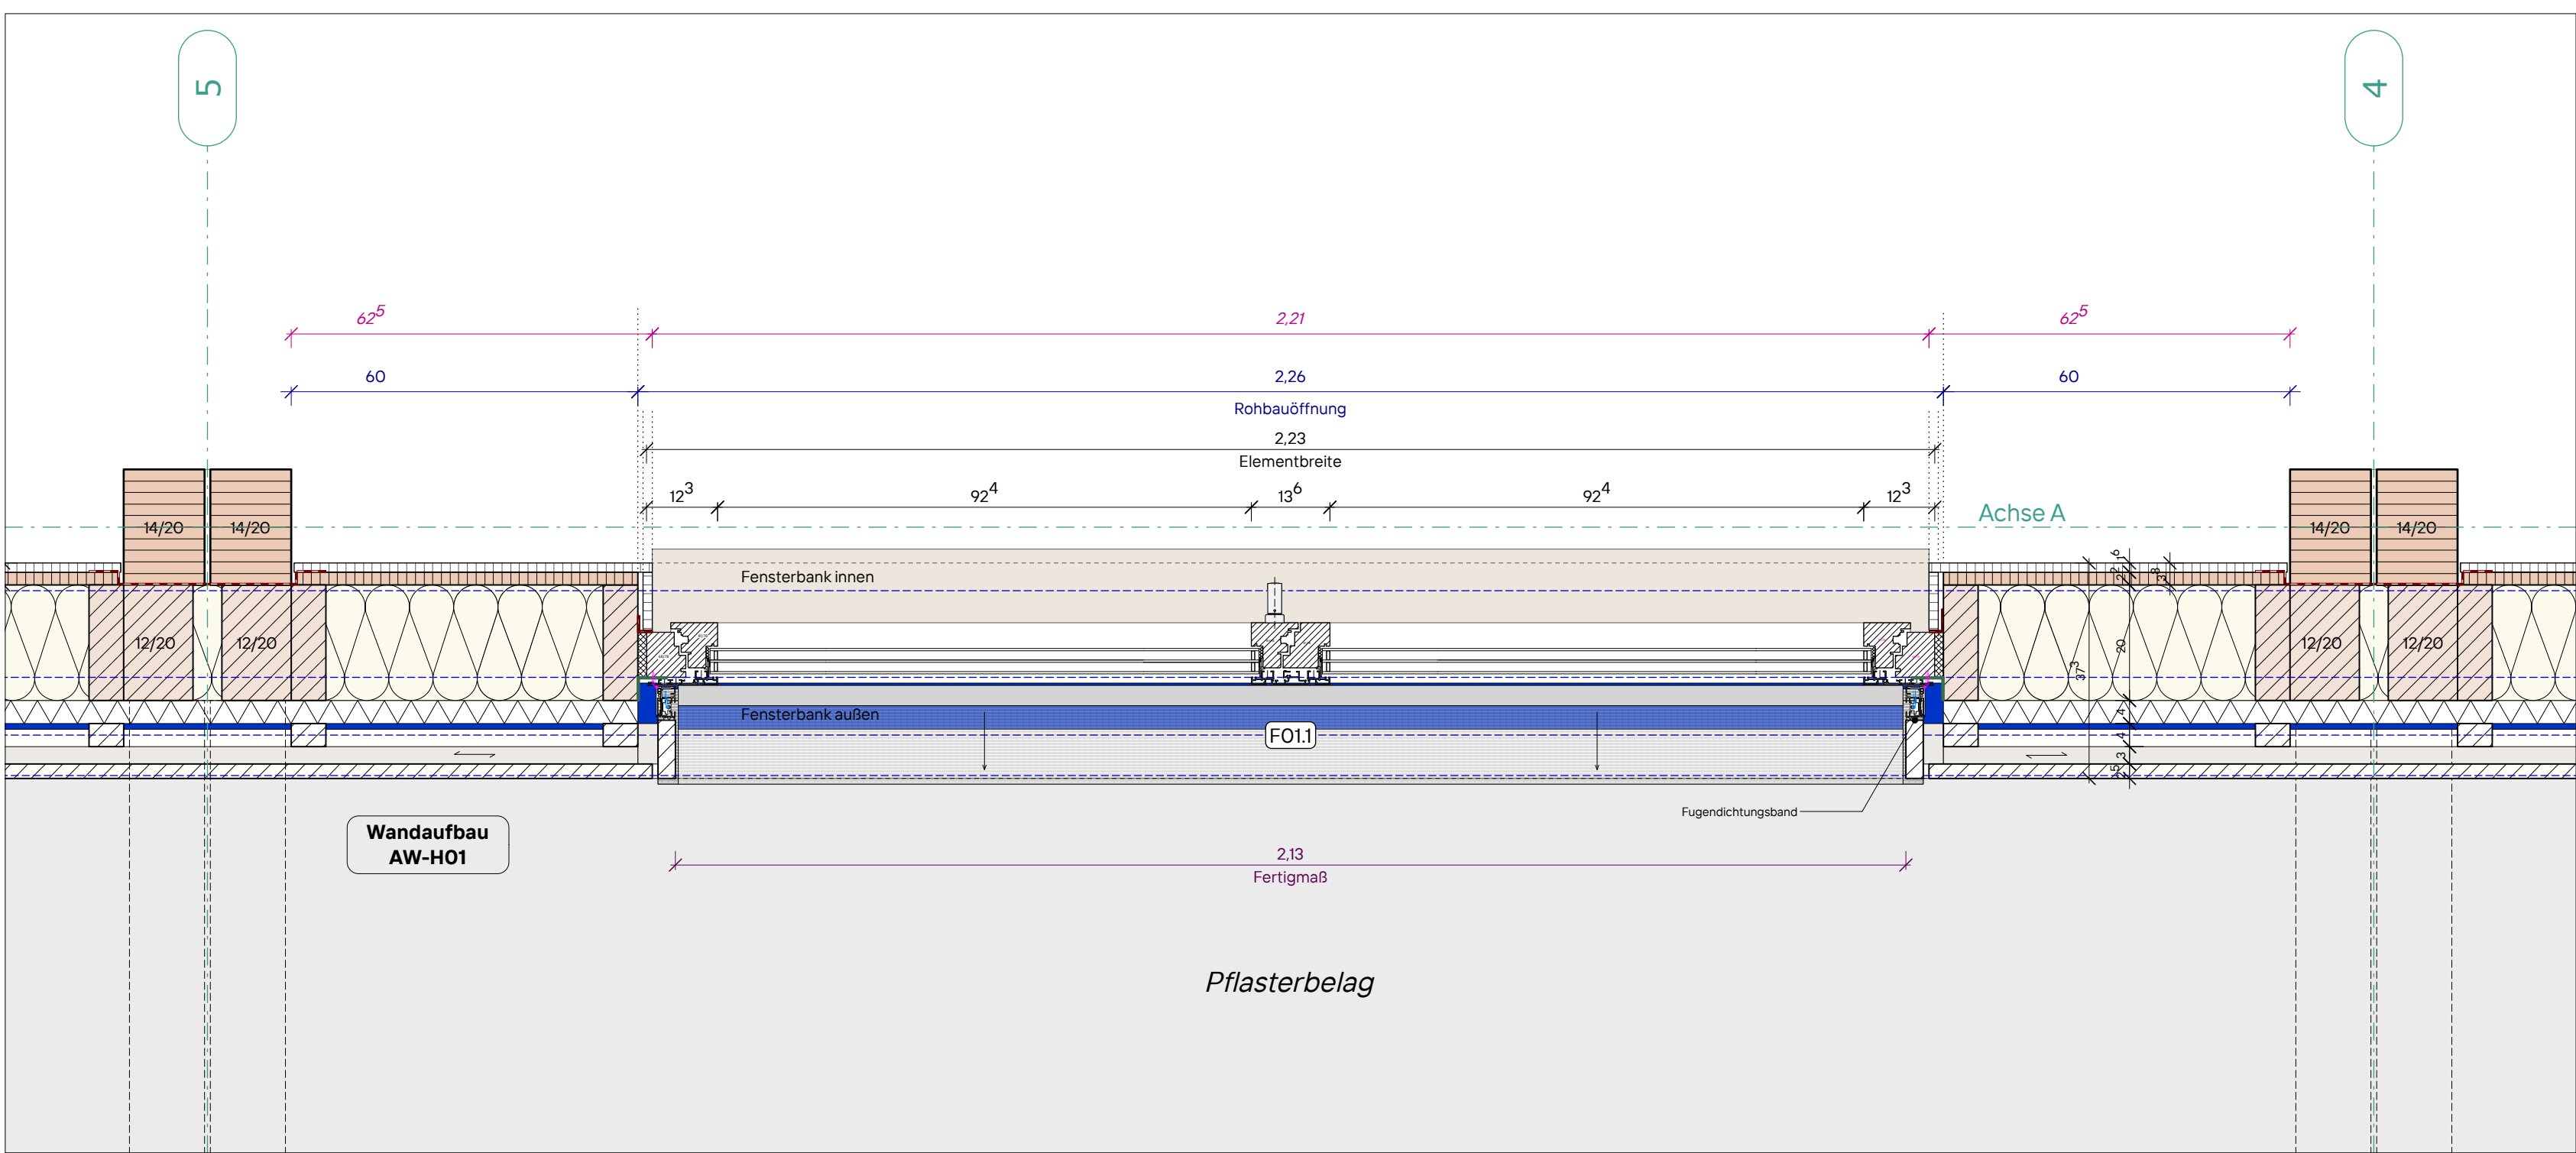

Grundriss Holzbau

Legende

- Abbruch
- Bestand
- Mauerwerk
- Ortbeton, bewehrt
- Ortbeton, unbewehrt
- Betonfertigteile
- Perimeterdämmung XPS
- Perimeterdämmung
- Foamglas Platten
- Schaumglaschotter
- Brettspertholz, BSP
- Brettspertholz, BSP (Stützen und Träger)
- KVH
- Massivholz quer
- Massivholz längs
- Stahlbau

Index	Datum
00	02.07.2024
01	...
02	...

036
**Neubau Kita
St. Ambrosius
Hergensweiler**

Adresse Projekt
Friedhofweg 4
88138 Hergensweiler

Gemeinde Hergensweiler
Bürgermeister
Wolfgang Strohmaier
Friedhofweg 7
88138 Hergensweiler

Planverfasser
**SchneiderHoffmann
Architekten partGmbH**
Rappensteinstraße 3
76227 Karlsruhe
0721 - 467 11 360
mail@schneiderhoffmann.de
www.schneiderhoffmann.de

Alle Höhenangaben beziehen sich auf
OK FFB u. 0.00 u. 0.00 u. 0.00 u. 0.00
Alle Maße sind vor Ausführung zu prüfen.
Unterschieden sind die Bauteile
unverzüglich mitzuteilen.

Der Entwurf ist geistiges Eigentum des
Planverfassers und ist urheberrechtlich geschützt.
Vervielfältigung und Verbreitung, auch auszugsweise,
ist ohne schriftliche Genehmigung des
Planverfassers. Bei Missbrauch bleiben
rechtliche Schritte vorbehalten.

Blattnummer	Blattformat	Maßstab	Planzustand
MM	AO	1:10	Regeldetail Fassade 1 Achse A Öffnung mit Brüstung
Änderungsdatum	Datum		
02.07.26	23.01.26		

Plan - Index
**HGW-TP3-ARC-
05-DE-DT-00-
1011-F-00**