




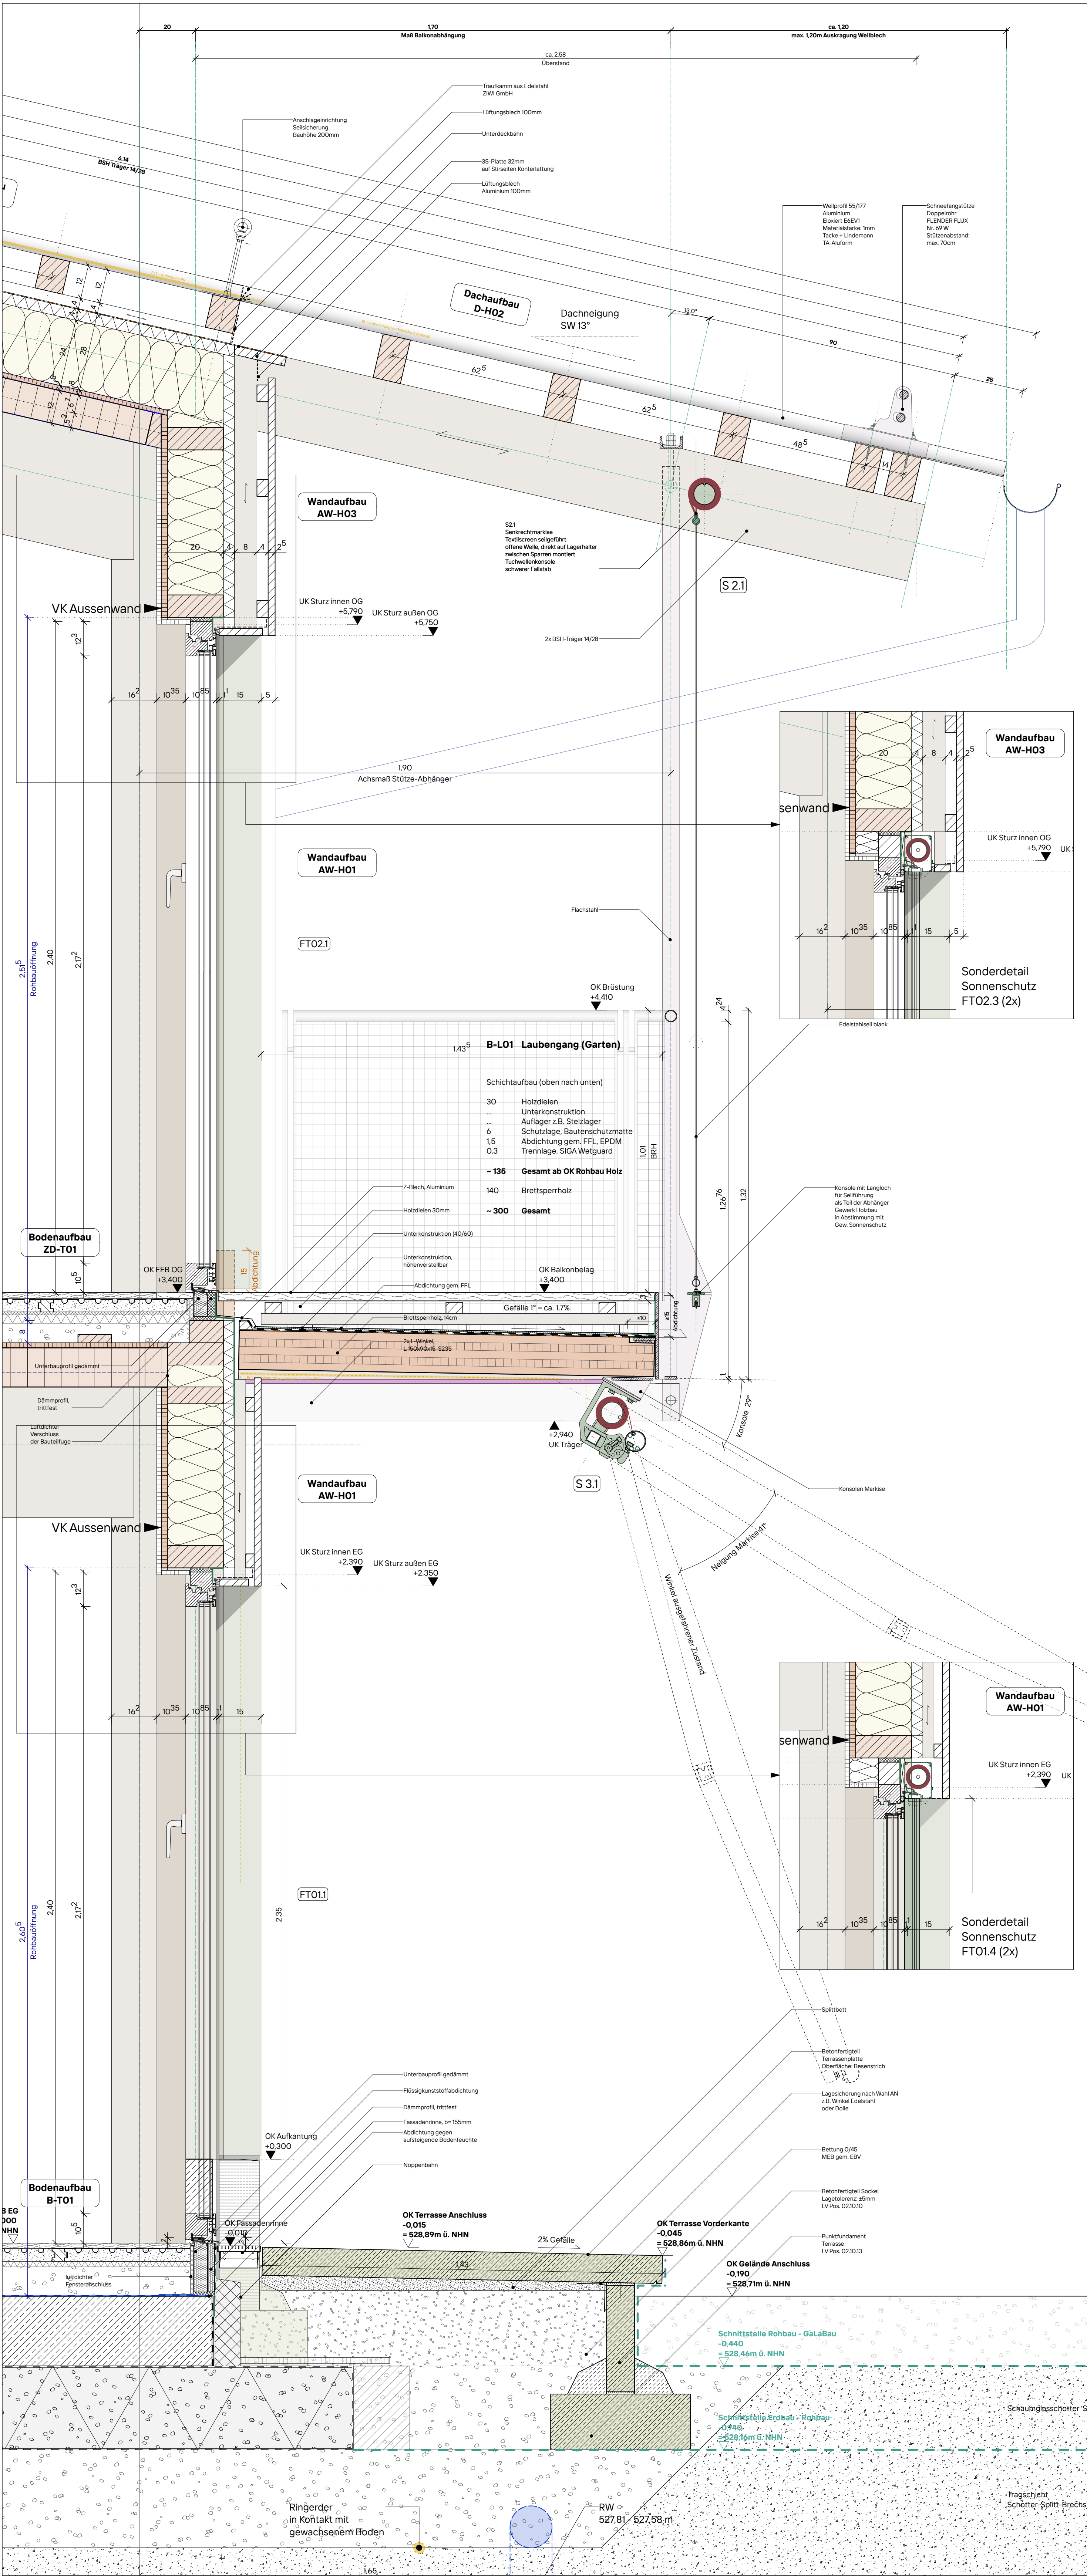

Querschnitt

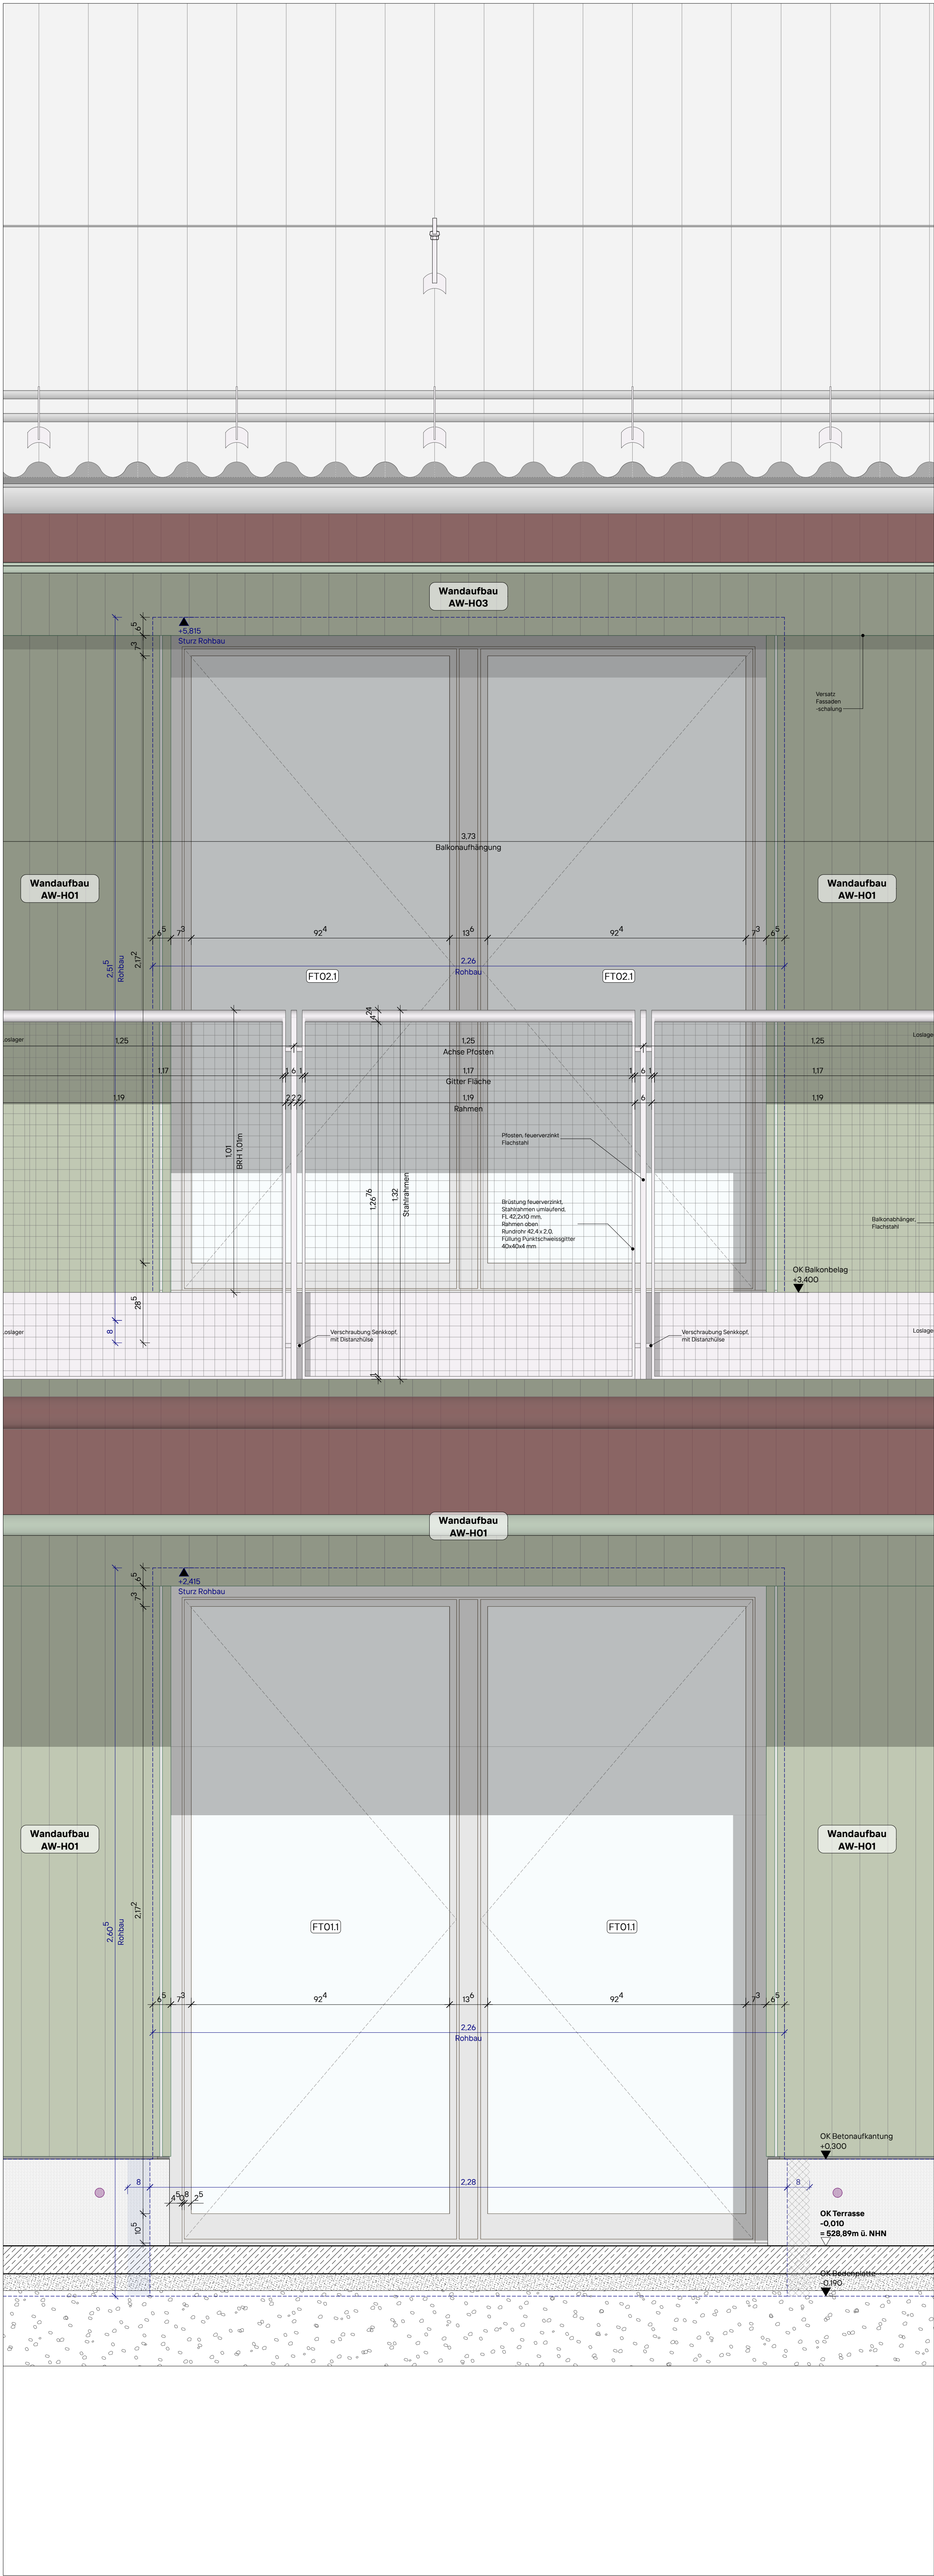

Ansicht

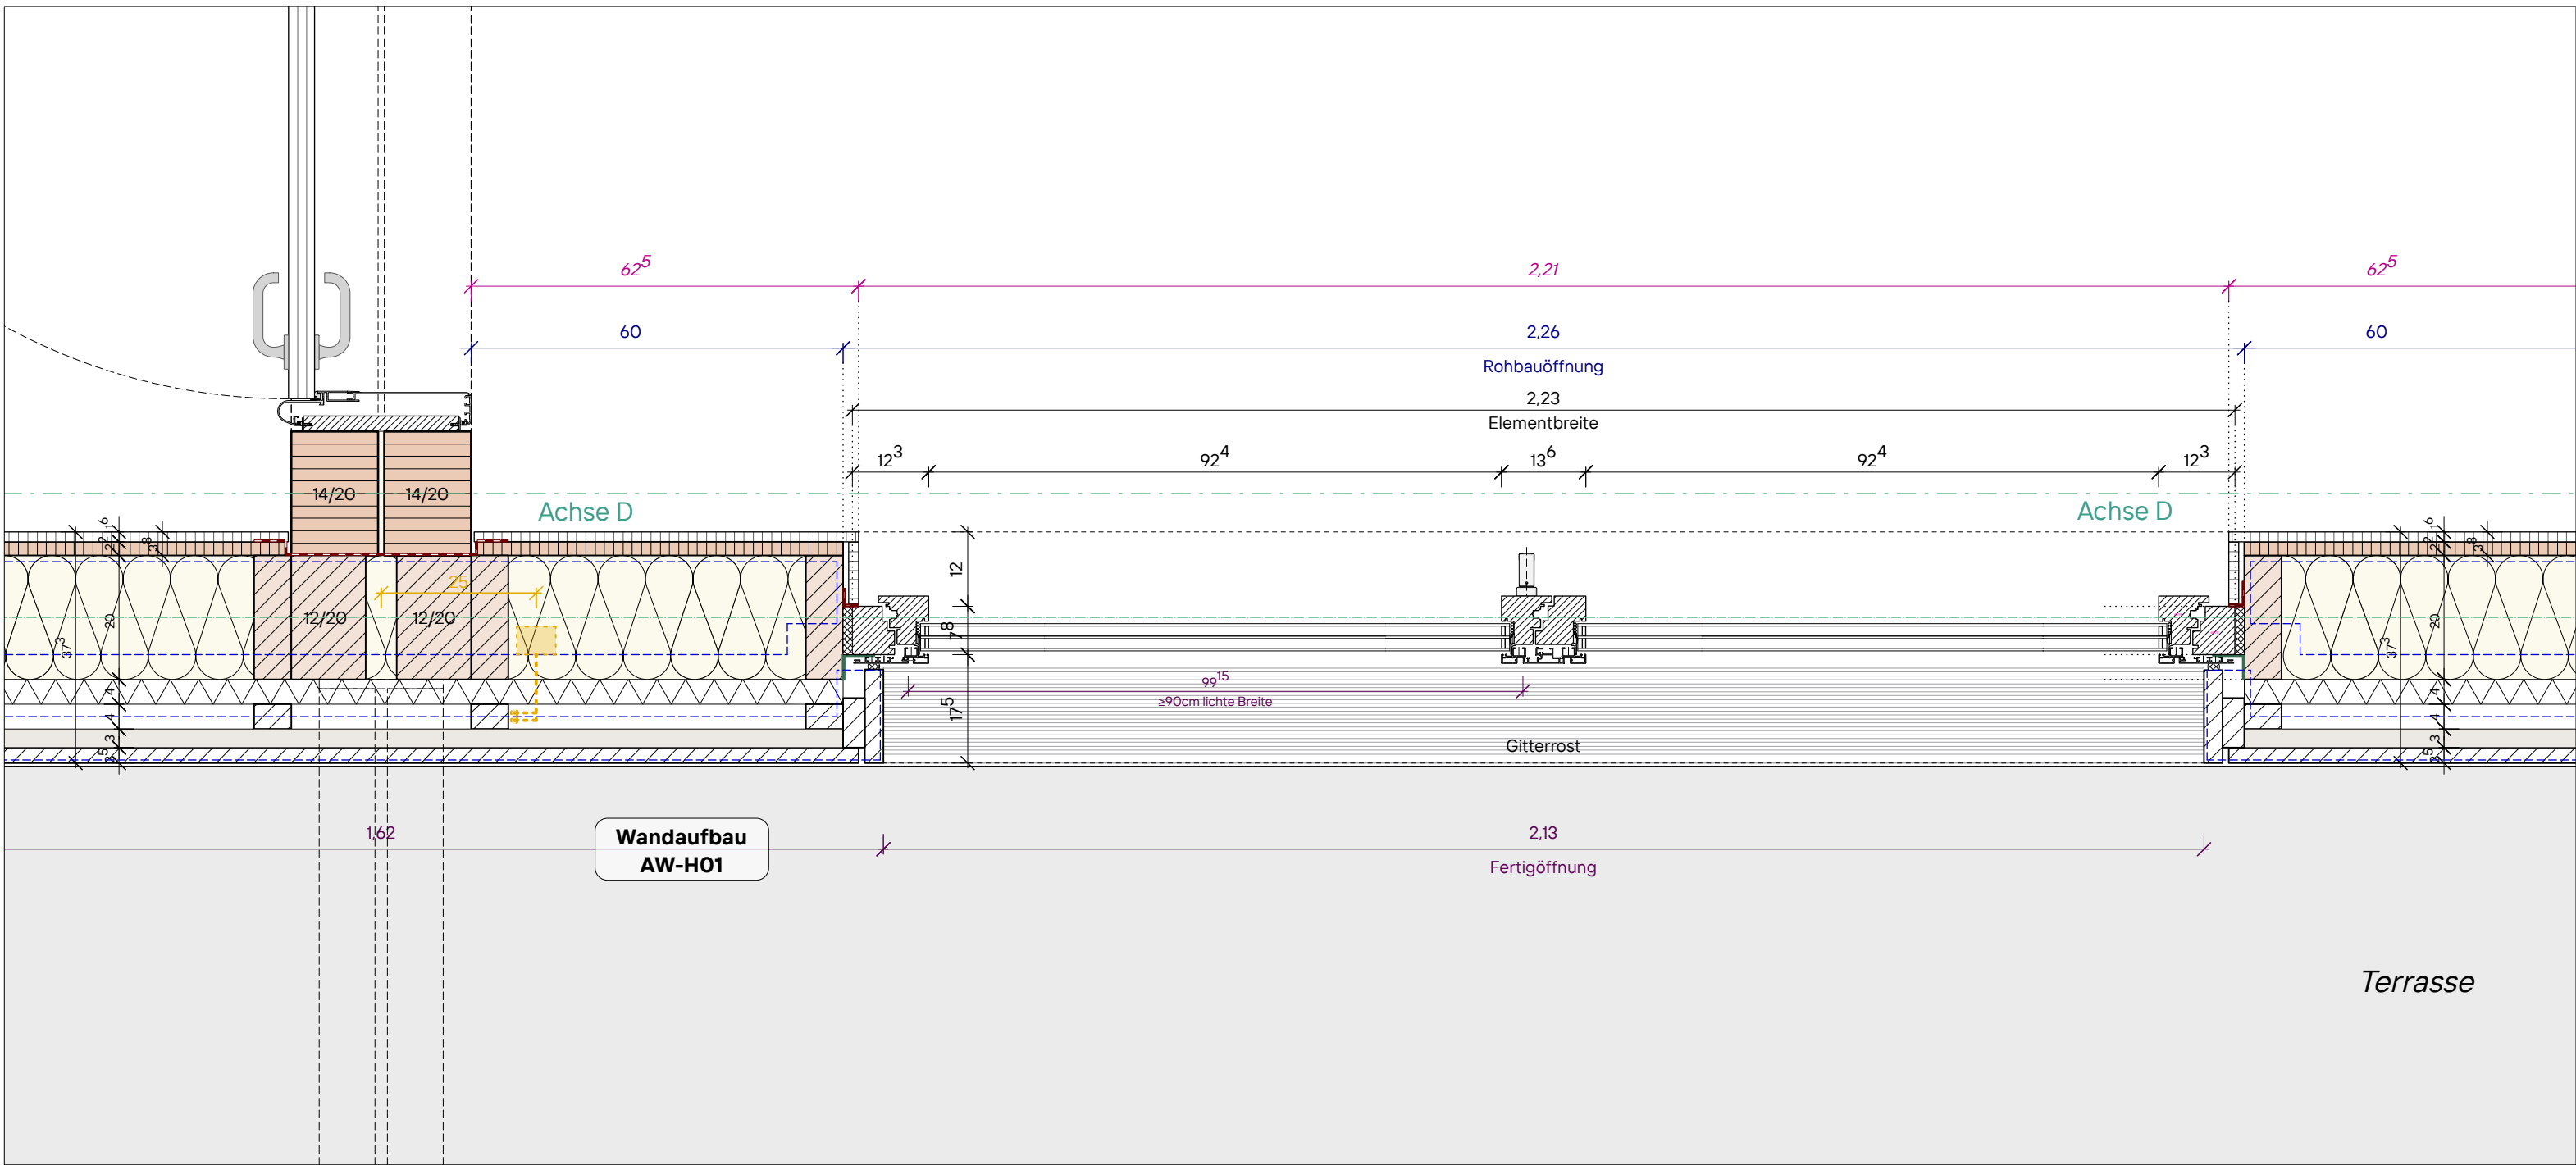

Grundriss Holzbau

Legende

- Abbruch
- Bestand
- Mauerwerk
- Ortbeton, bewehrt
- Ortbeton, unbewehrt
- Betonfertigteile
- Perimeterdämmung XPS
- Perimeterdämmung
- Perimeterdämmung
- Schwammglas isolier
- Breitspanholz, BSP
- Breitspanholz, BSP
- Breitspanholz, BSP
- KVH
- Massivholz quer
- Massivholz längs
- Stahlbau

Index Datum

00 Freigabe 02.07.2024

01

02

036
Neubau Kita
St. Ambrosius
Hergensweiler

Adresse Projekt
Friedhofweg 4
88138 Hergensweiler
Gemeinde Hergensweiler
Bürgermeister
Wolfgang Strohmaier
Friedhofweg 7
88138 Hergensweiler

Planverfasser
Schneider+Hoffmann
Architekten partGmbH
Rappentstraße 3
70527 Karlsruhe
0721 - 467 11 360
mail@schneiderhoffmann.de
www.schneiderhoffmann.de

Alle Höhenangaben beziehen sich auf
den FFB 4.00 ± 0.00 u. NN.
Alle Maße sind vor Ausführung zu prüfen.
Unterschieden sind die Bauteile
unverändert mitzuführen.

Der Entwurf ist geistiges Eigentum des
Planverfassers und ist urheberrechtlich geschützt.
Vervielfältigung und Verbreitung, auch auszugsweise,
ist ohne schriftliche Genehmigung
des Planverfassers. Bei Missbrauch bleiben
rechtliche Schritte vorbehalten.

Blattbezeichnung Blattformat Maßstab
MM AO 1:10

Regeldetail Fassade 3
Achse D
Öffnung bodentief

Änderungsdatum Datum
02.07.26 23.01.26

Planentwurf
HGW-TP3-ARC-
05-DE-DT-00-
1013-F-00