




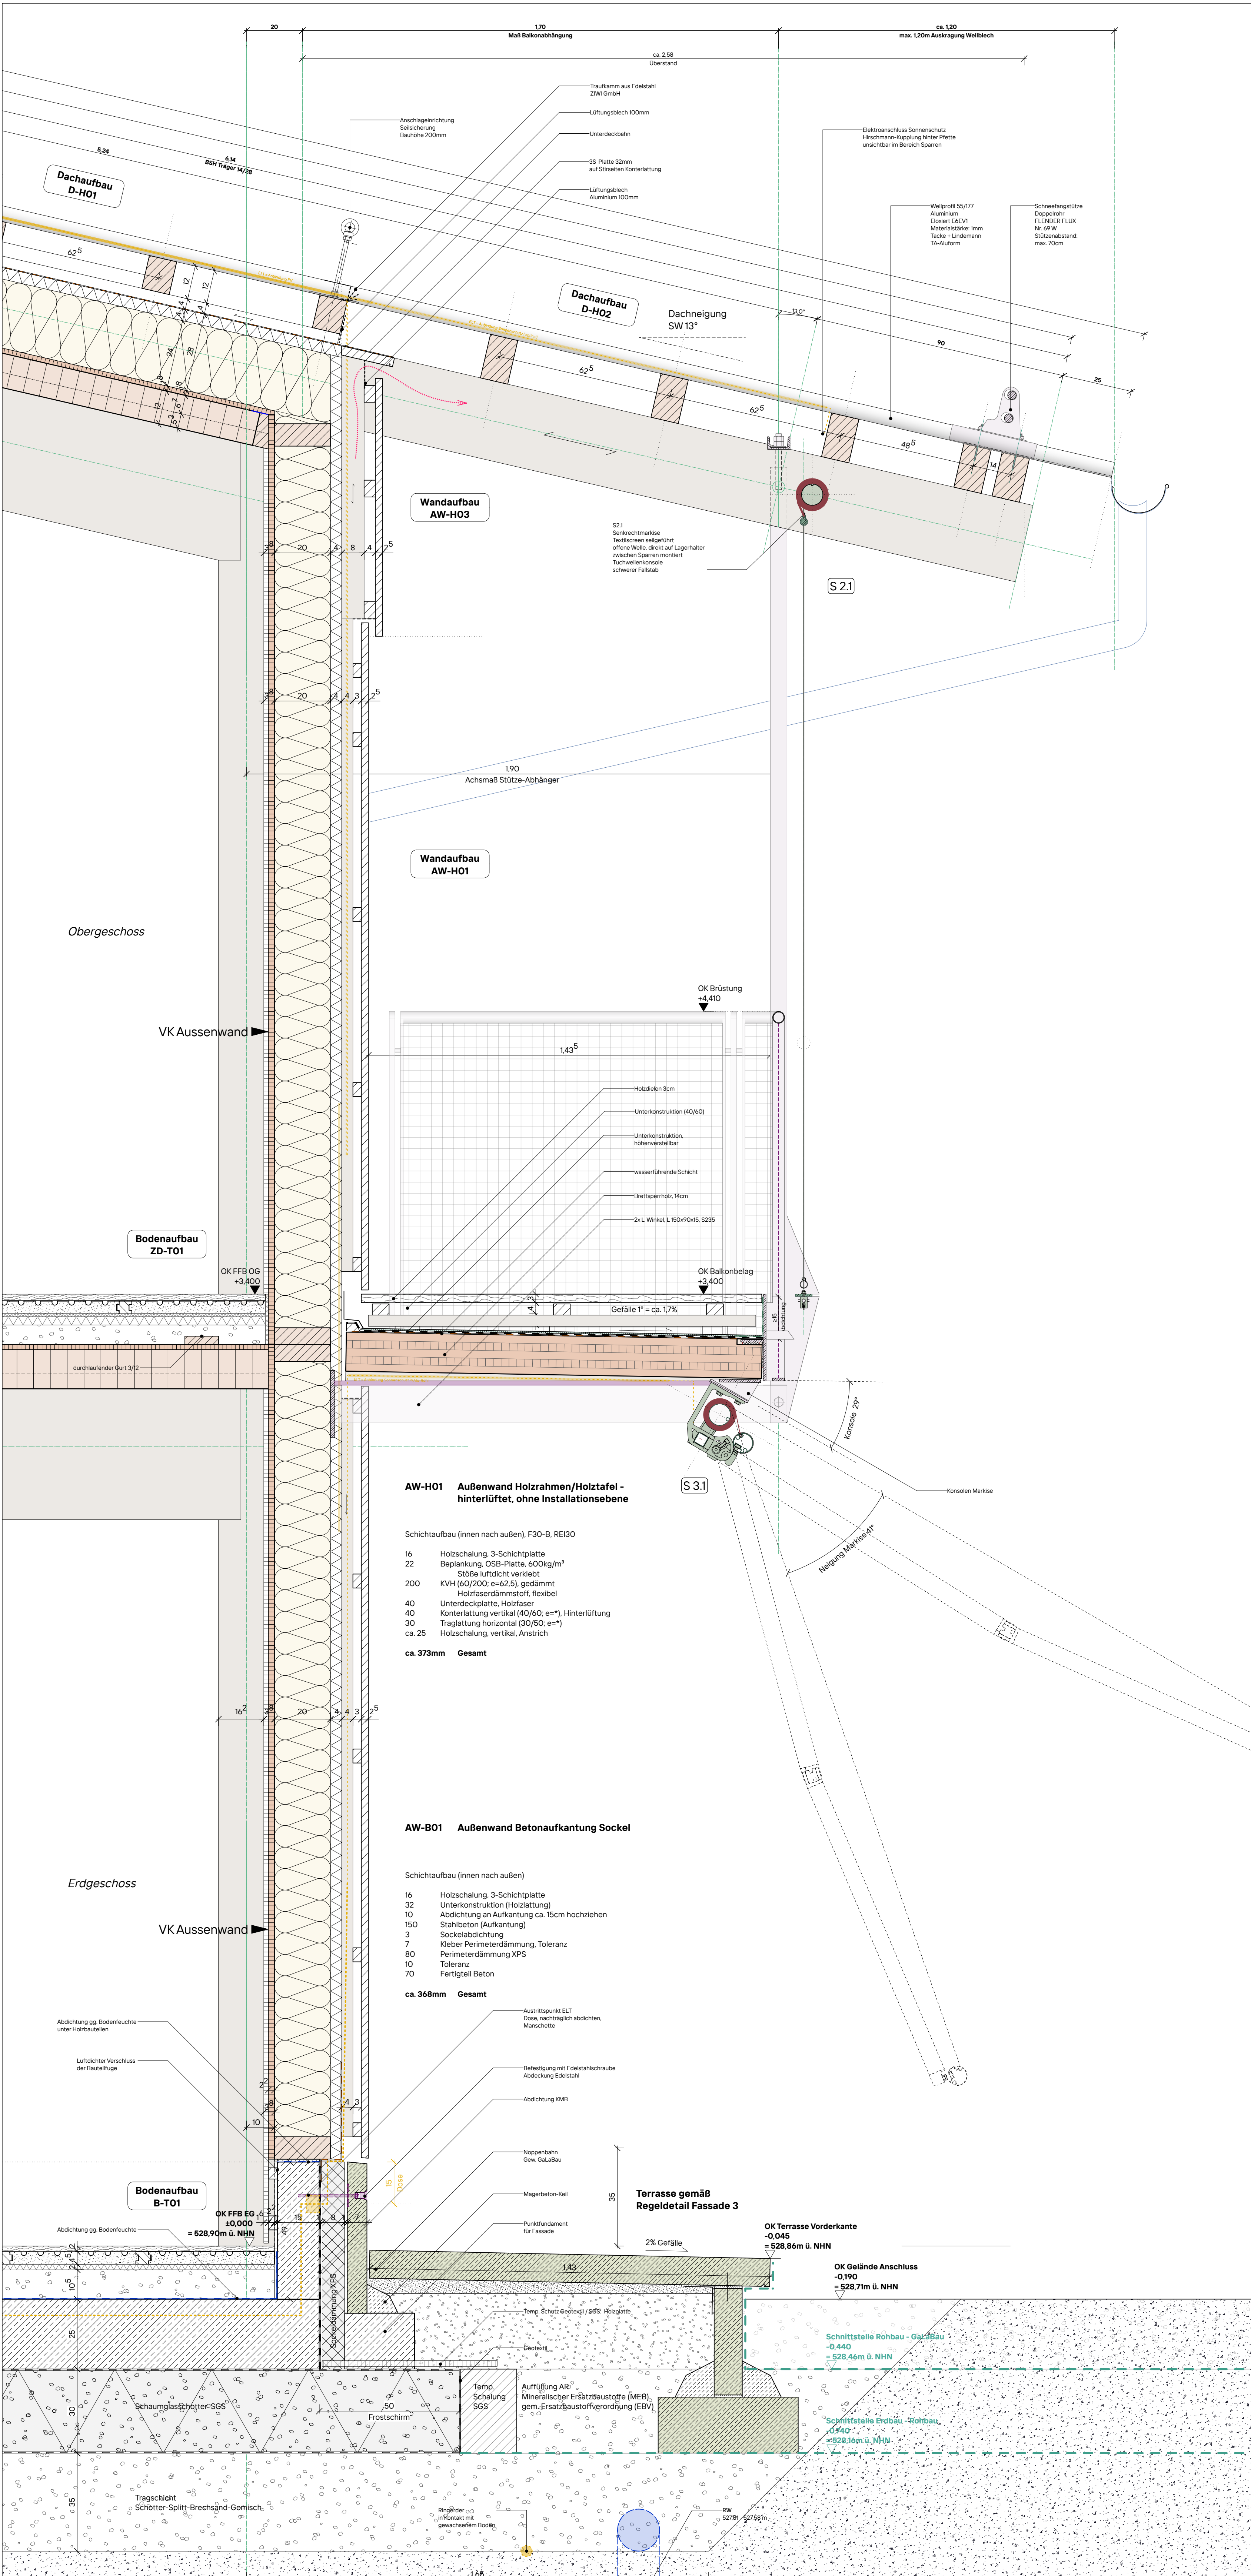

Querschnitt

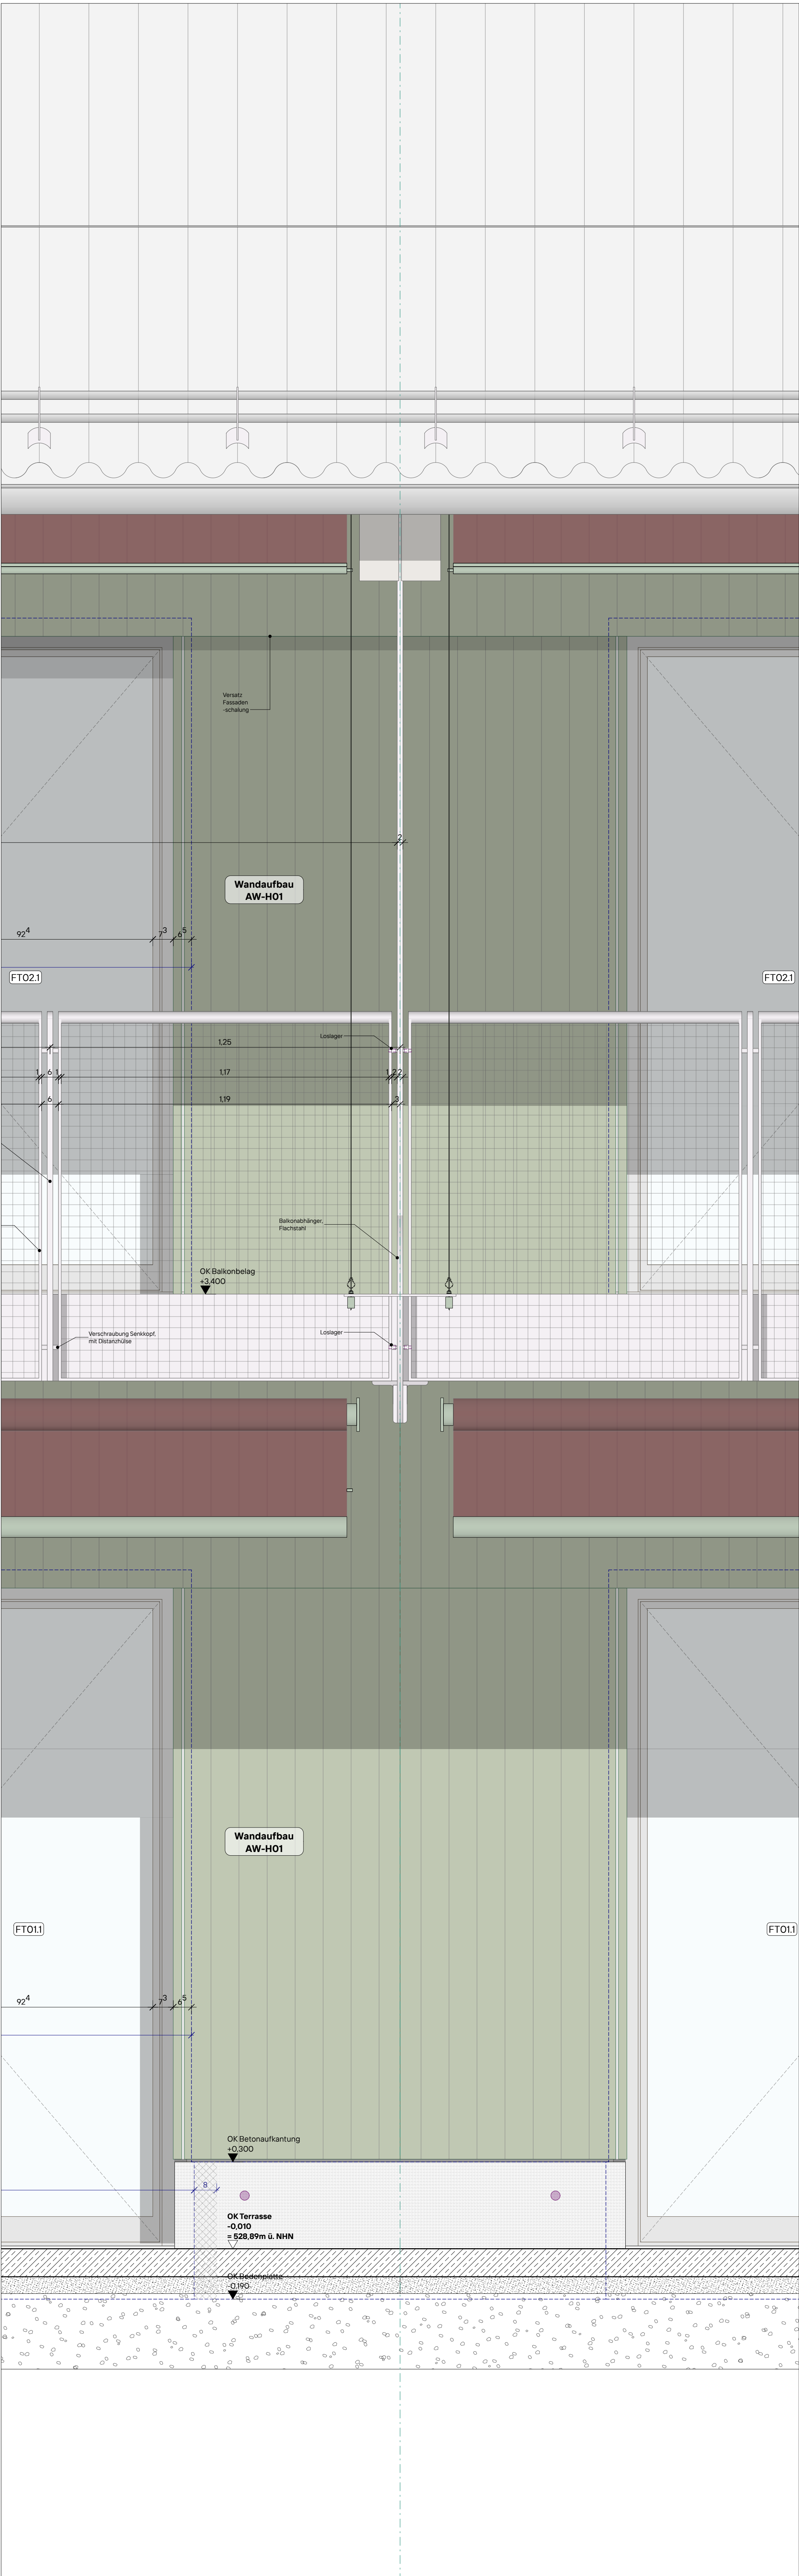

Ansicht

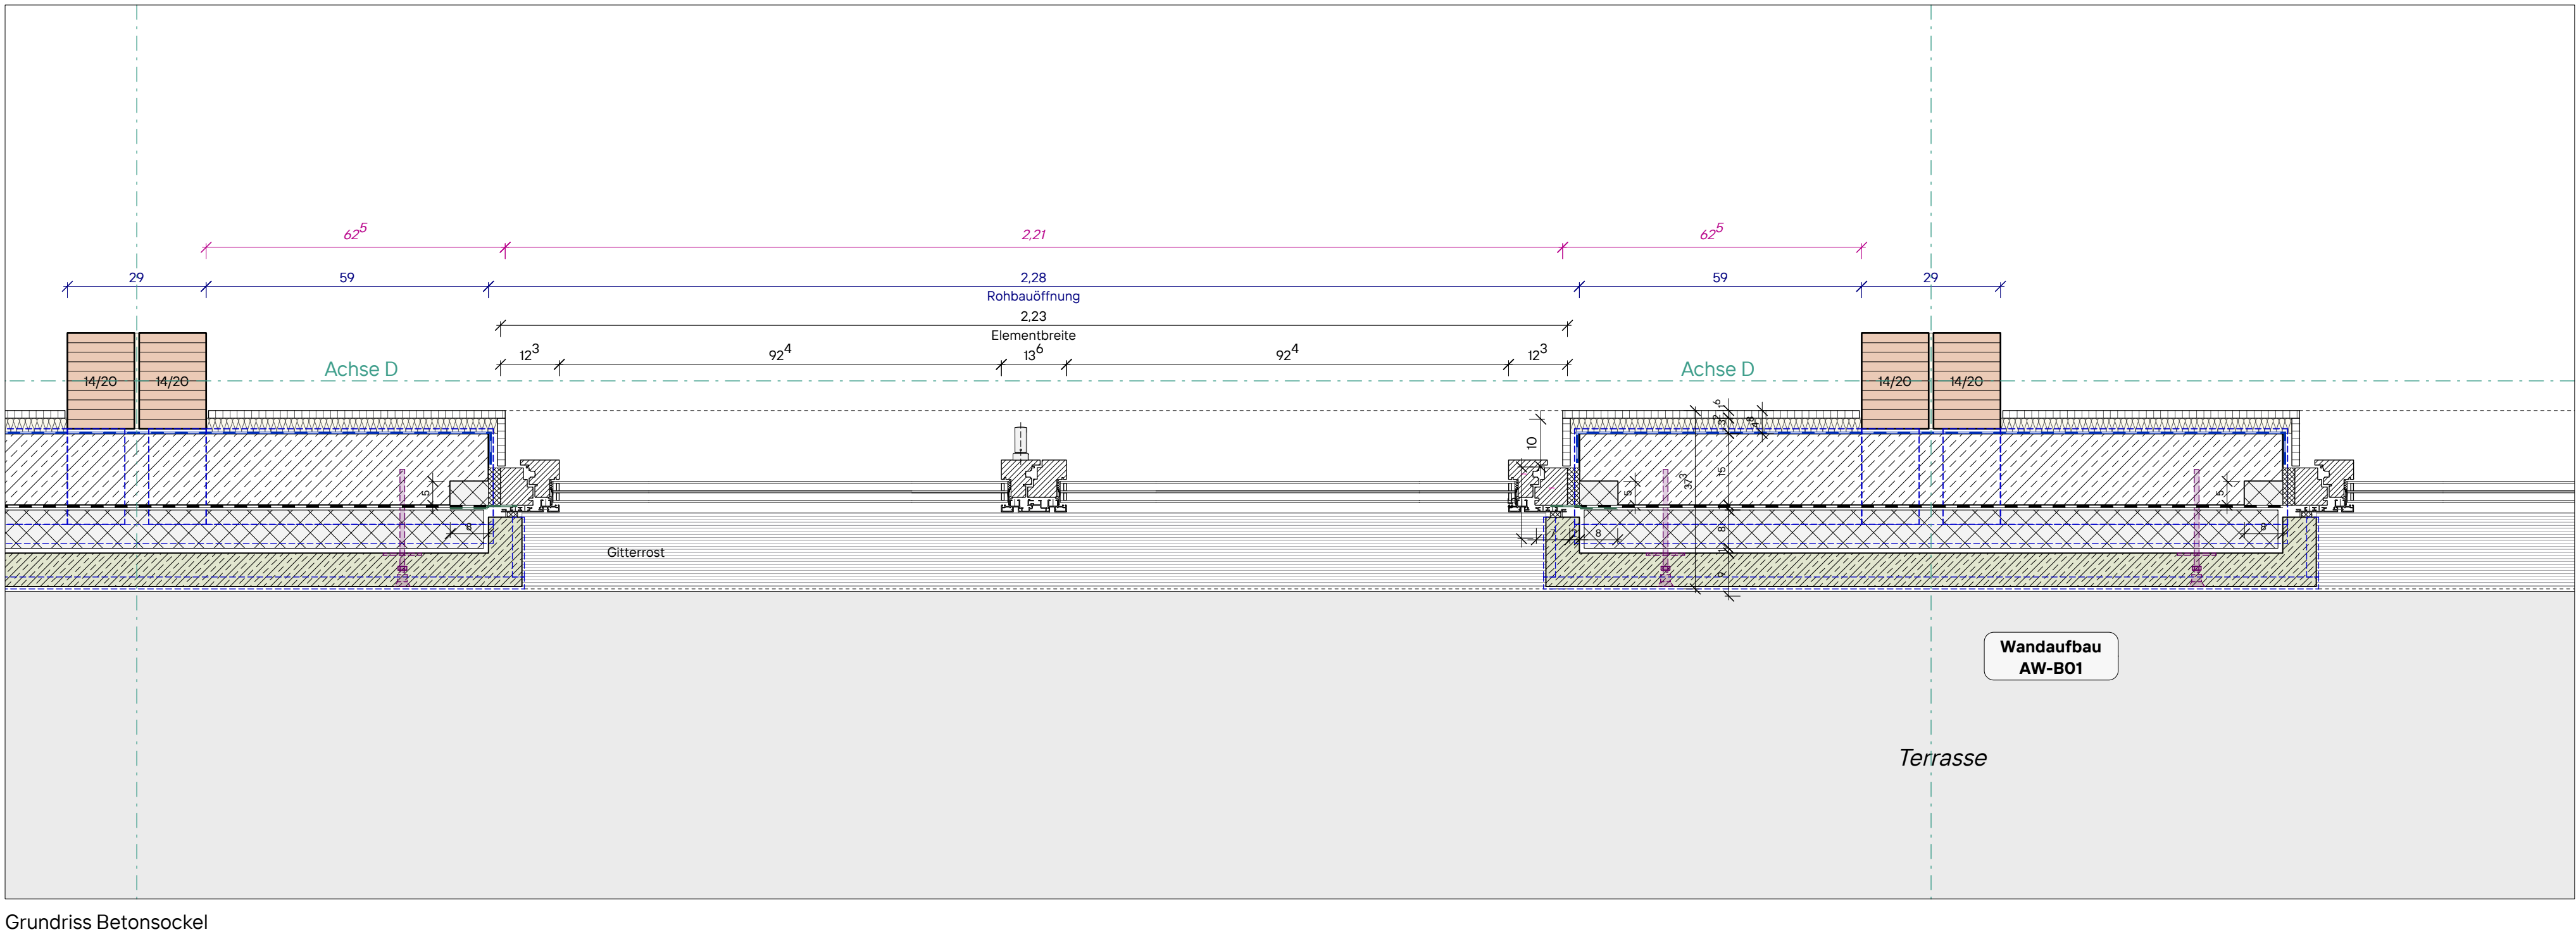

Grundriss Betonsockel

Legende

- Abbruch
- Bestand
- Mauerwerk
- Ortbeton, bewehrt
- Ortbeton, unbewehrt
- Betonfertigteile
- Perimeterdämmung XPS
- Perimeterdämmung
- Foamglas-Platten
- Schaumglasschotter
- Brettsperreholz, BSP
- Brettsperreholz, BSP (Stützen und Träger)
- KVH
- Massivholz quer
- Massivholz längs
- Stahlbau

Index	Datum
00	02.07.2024
01	—
02	—

036
Neubau Kita
St. Ambrosius
Hergensweiler

Adresse Projekt
Friedhofweg 4
88138 Hergensweiler

Gemeinde Hergensweiler
Bürgermeister
Wolfgang Strohmaier
Friedhofweg 7
88138 Hergensweiler

Planverfasser
Schneider+Hoffmann
Architekten partGmbH
Rappensteinstraße 3
70527 Karlsruhe
0721 - 467 11 360
mail@schneiderhoffmann.de
www.schneiderhoffmann.de

Alle Höhenangaben beziehen sich auf
DHN 1958 + 0,00 = 528,99 m ü. NN
Alle Maße sind vor Ausführung zu prüfen.
Unterschiede sind der Bauleitung
unverzüglich mitzuteilen.

Der Entwurf ist geistiges Eigentum des
Planverfassers und ist urheberrechtlich geschützt.
Vervielfältigung und Weitergabe an Dritte
ohne schriftliche Genehmigung des
Planverfassers ist ausdrücklich untersagt.
Bei Missbrauch bleiben
rechtliche Schritte vorbehalten.

Blattbezeichnung: Planformat: Maßstab:
MM AO 1:10

Regeldetail Fassade 4
Achse D
geschlossen

Änderungstabelle

Datum: 23.01.26

Plan: Index

HGW-TP3-ARC-
05-DE-DT-00-
1014-F-00