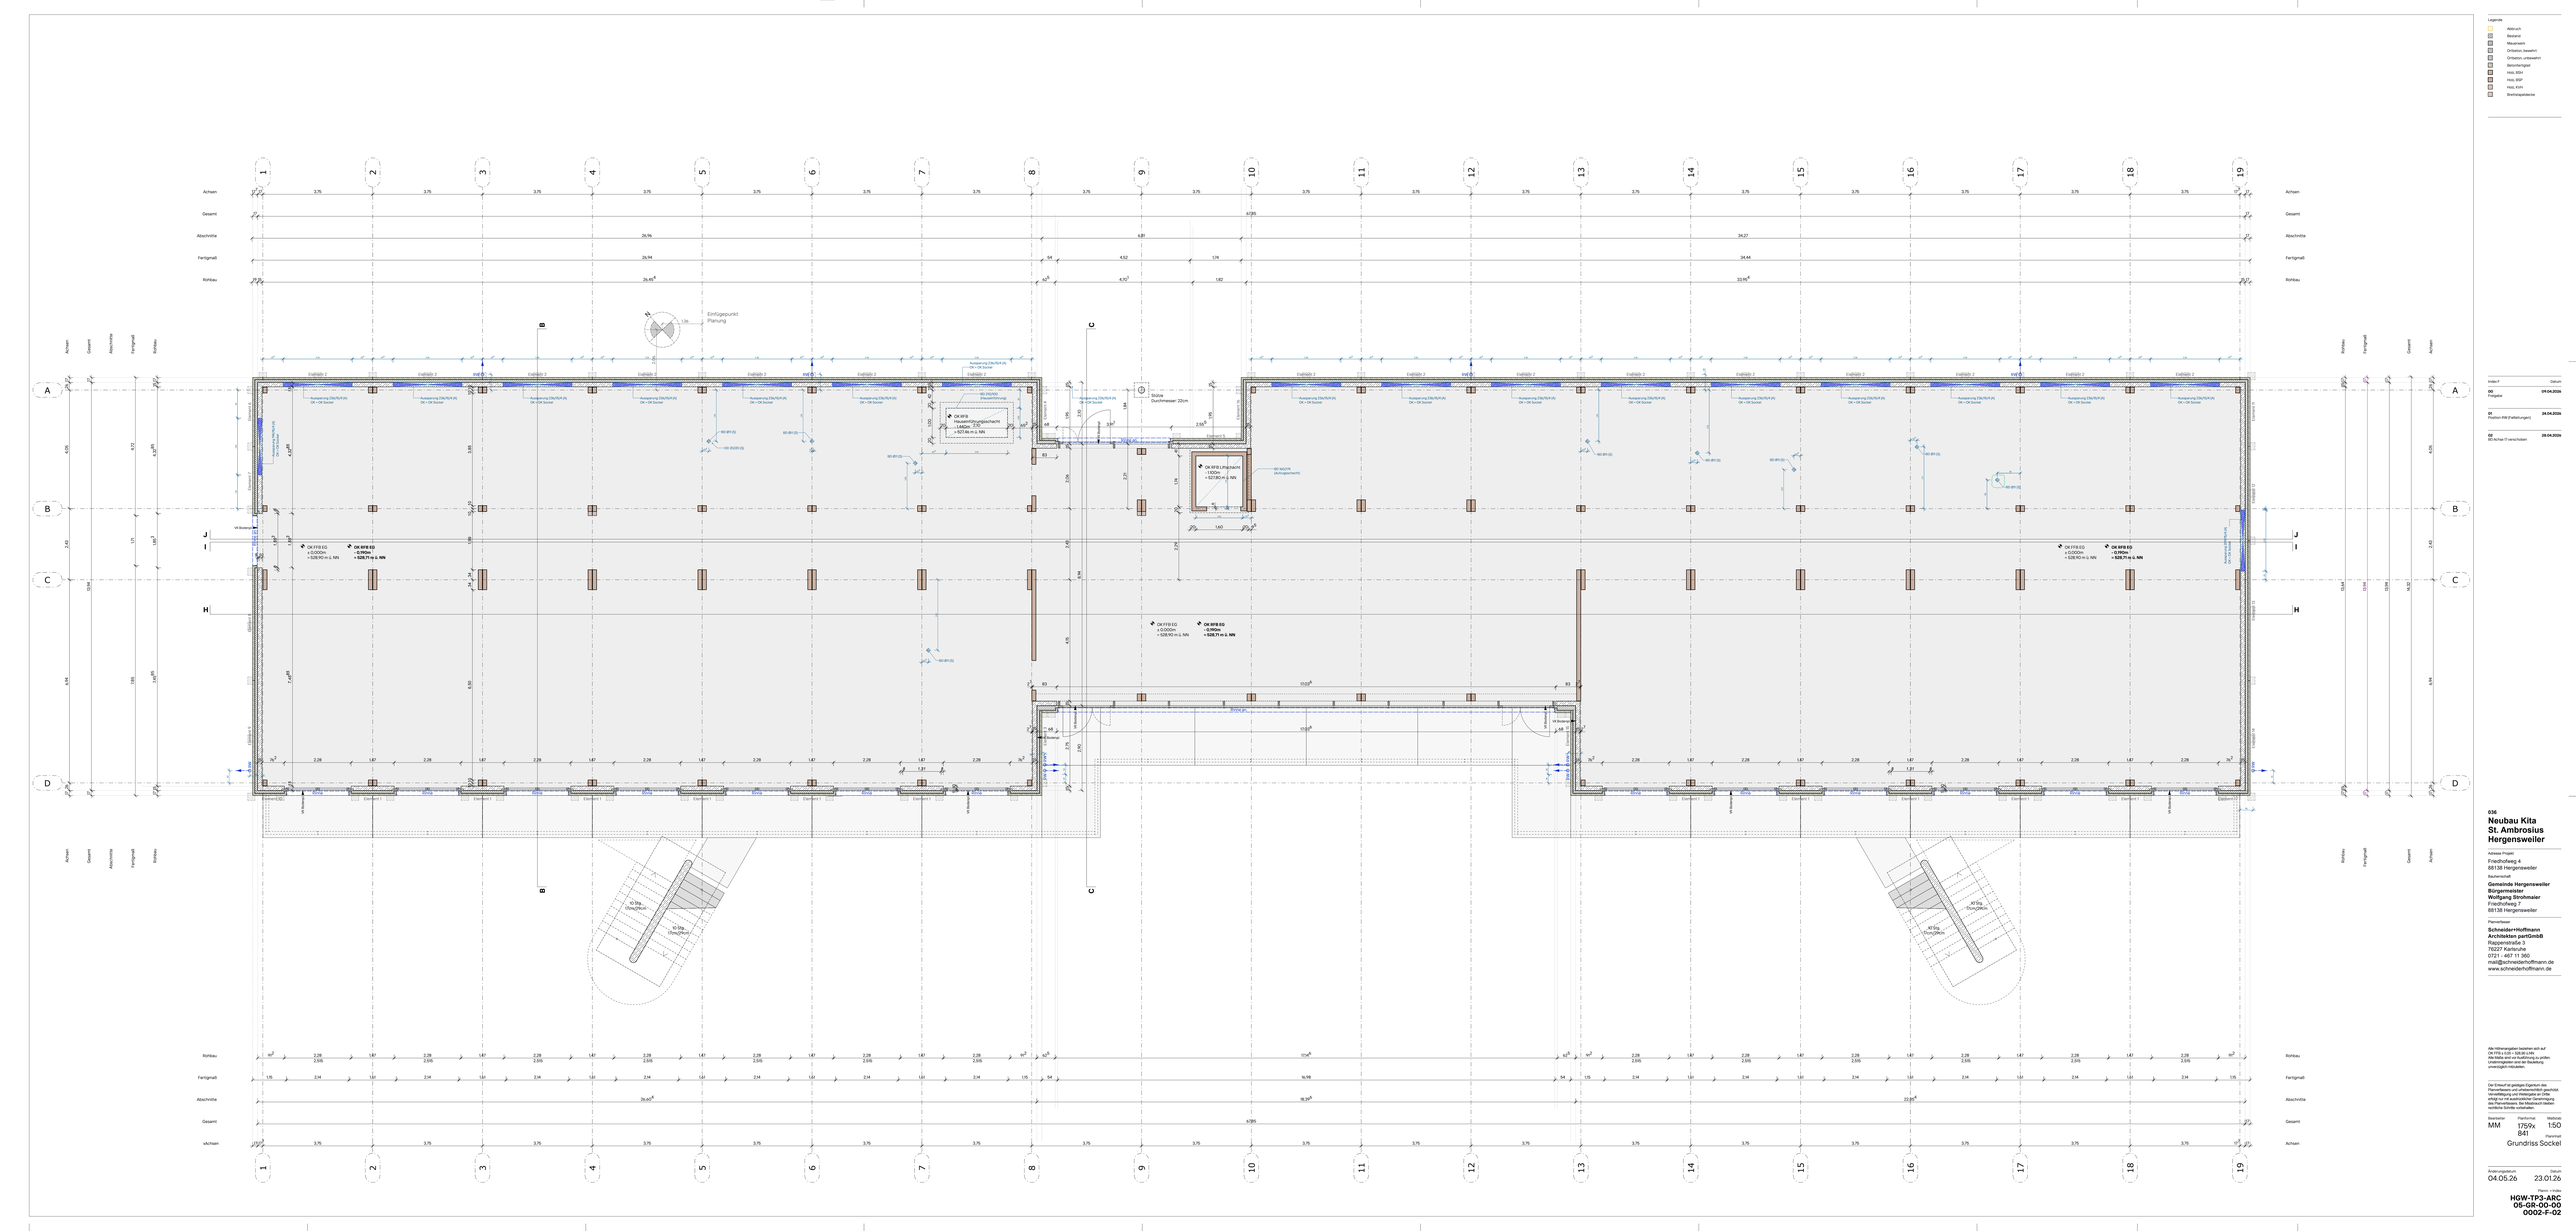
Achsen
Gesamt
Abschnitte
Fertigmaß
Rohbau
Einfügepunkt Planung
OK FFB EG = 529,90 m ü. NN
OK RFB EG = 528,71 m ü. NN
OK RFB Hausanschlussschacht = 527,90 m ü. NN
Stütze Durchmesser: 22cm
Aussparung STA75/5 (K) OK = OK Sockel
Endfeld 2
