




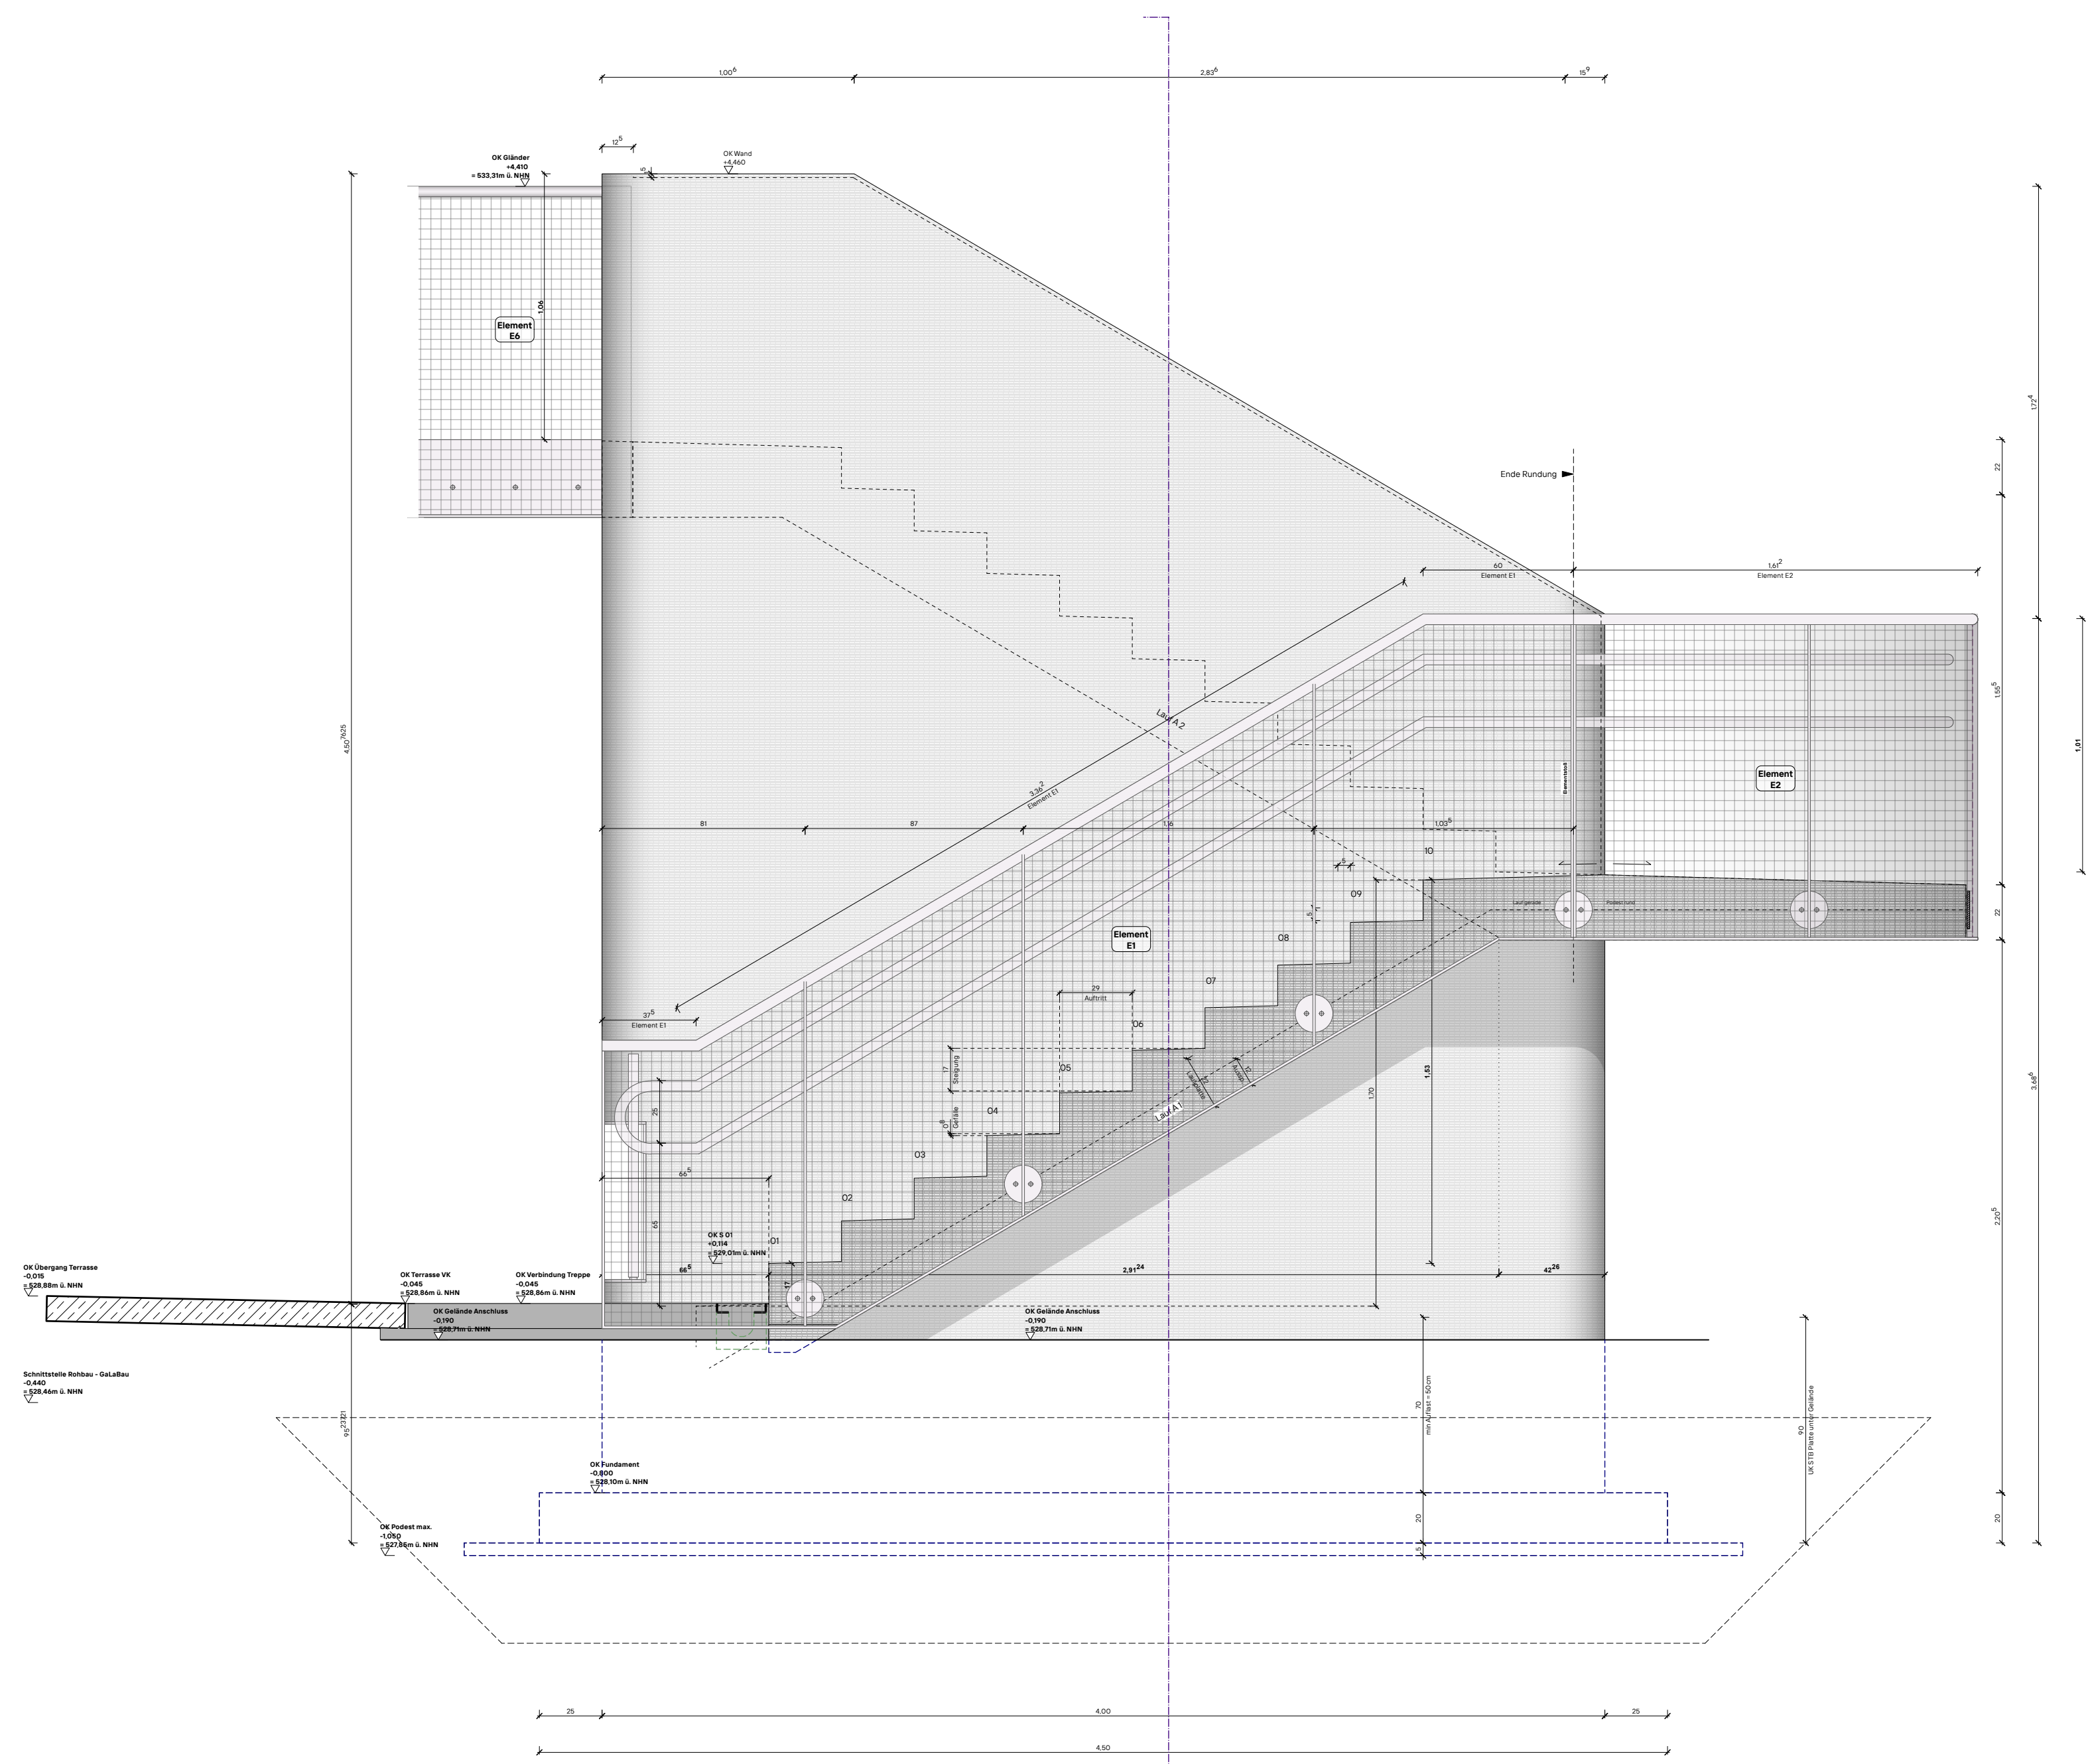


Ansicht Lauf 1

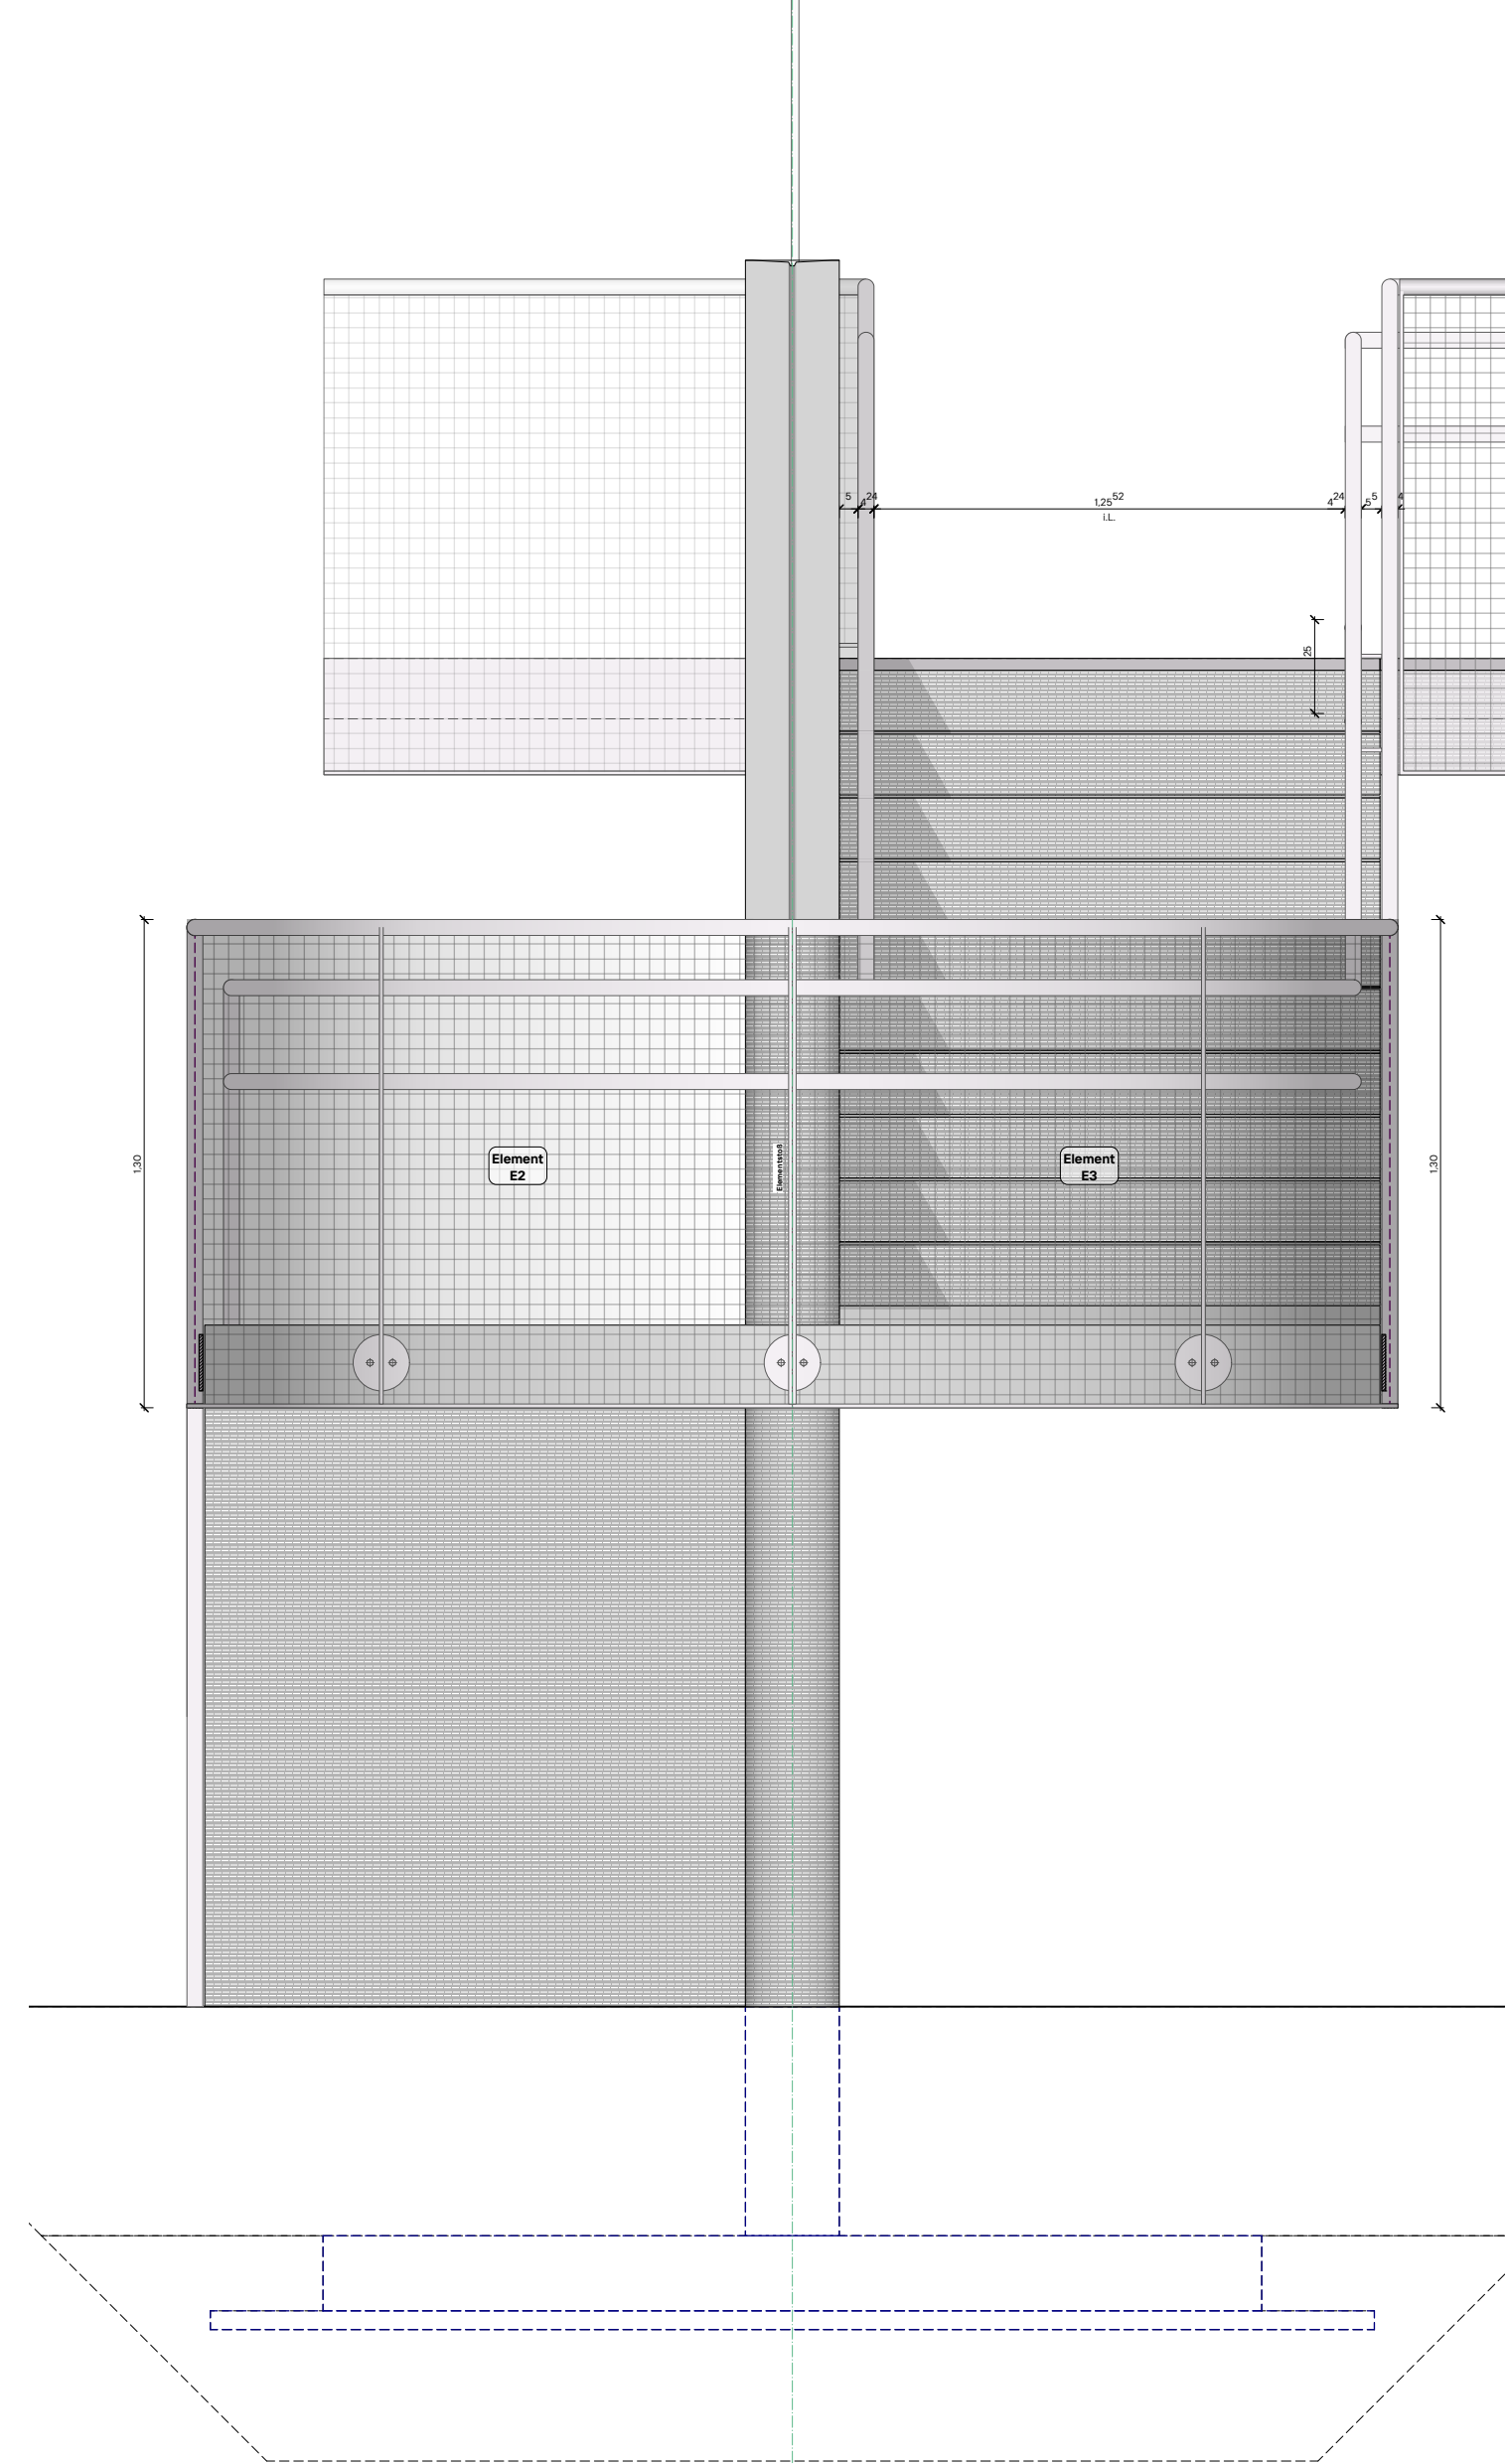


Ansicht Halbpodest

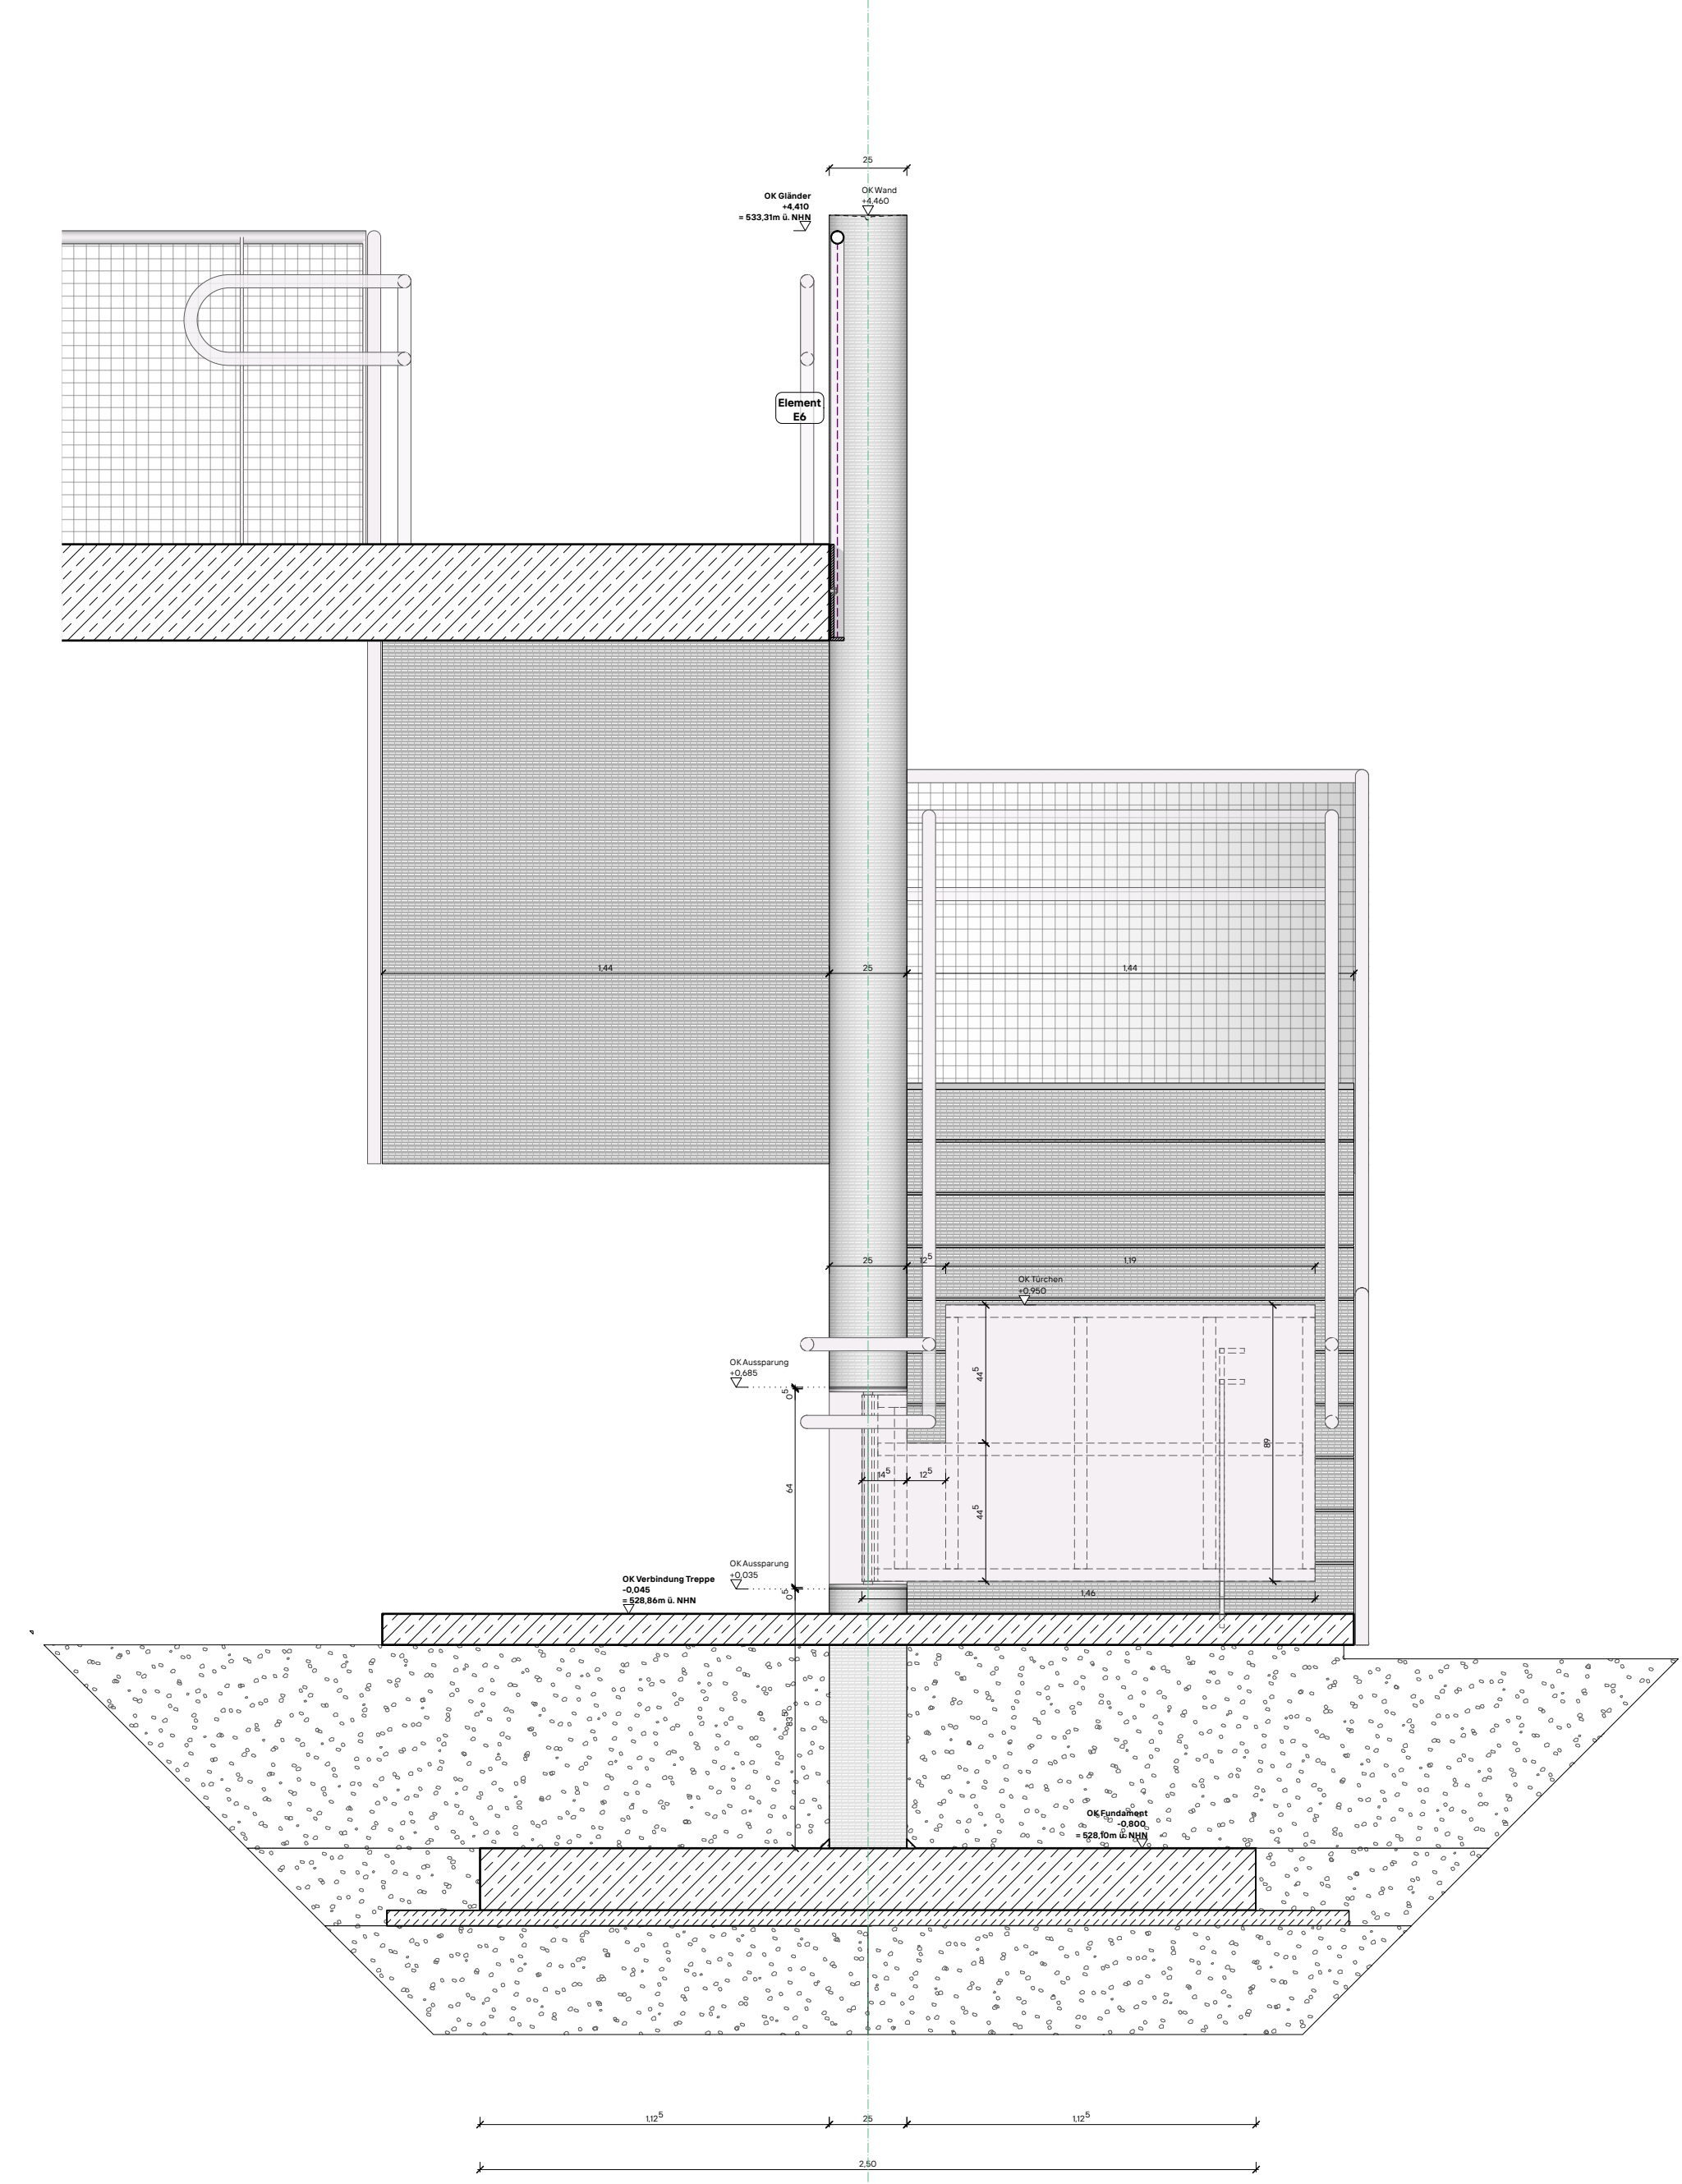


Ansicht Treppenantritt, Türen

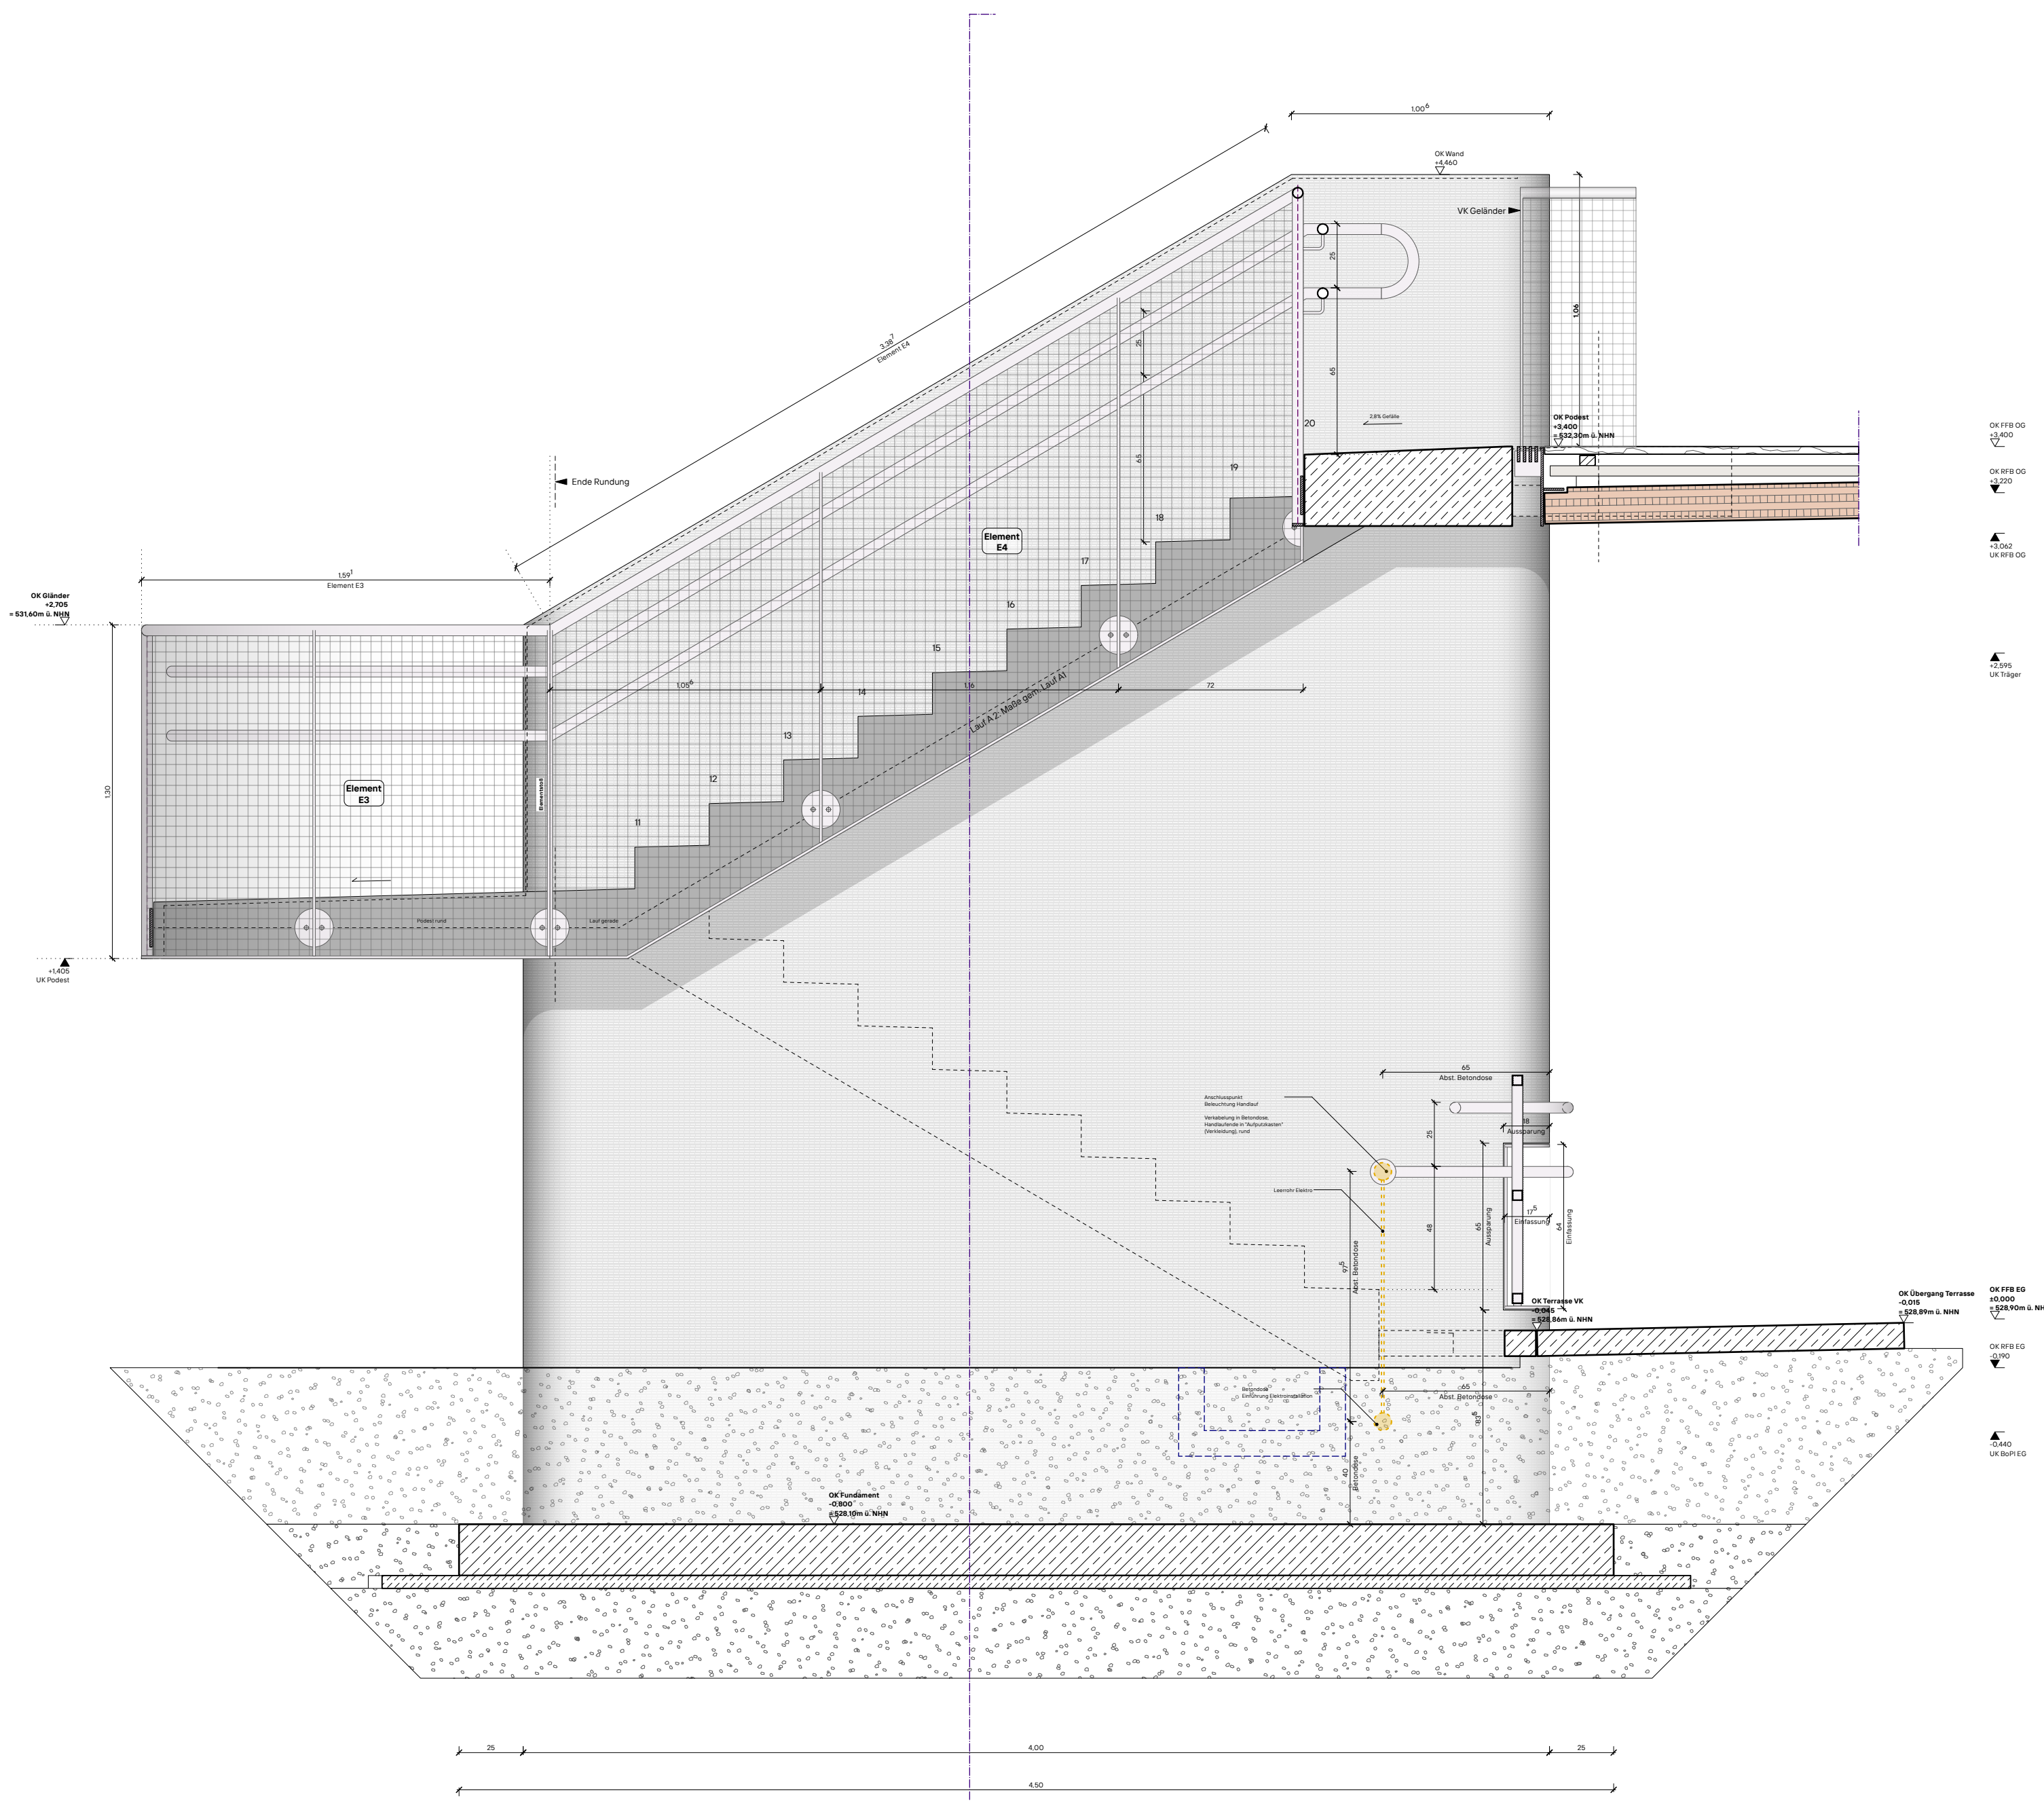

Ansicht Lauf 2

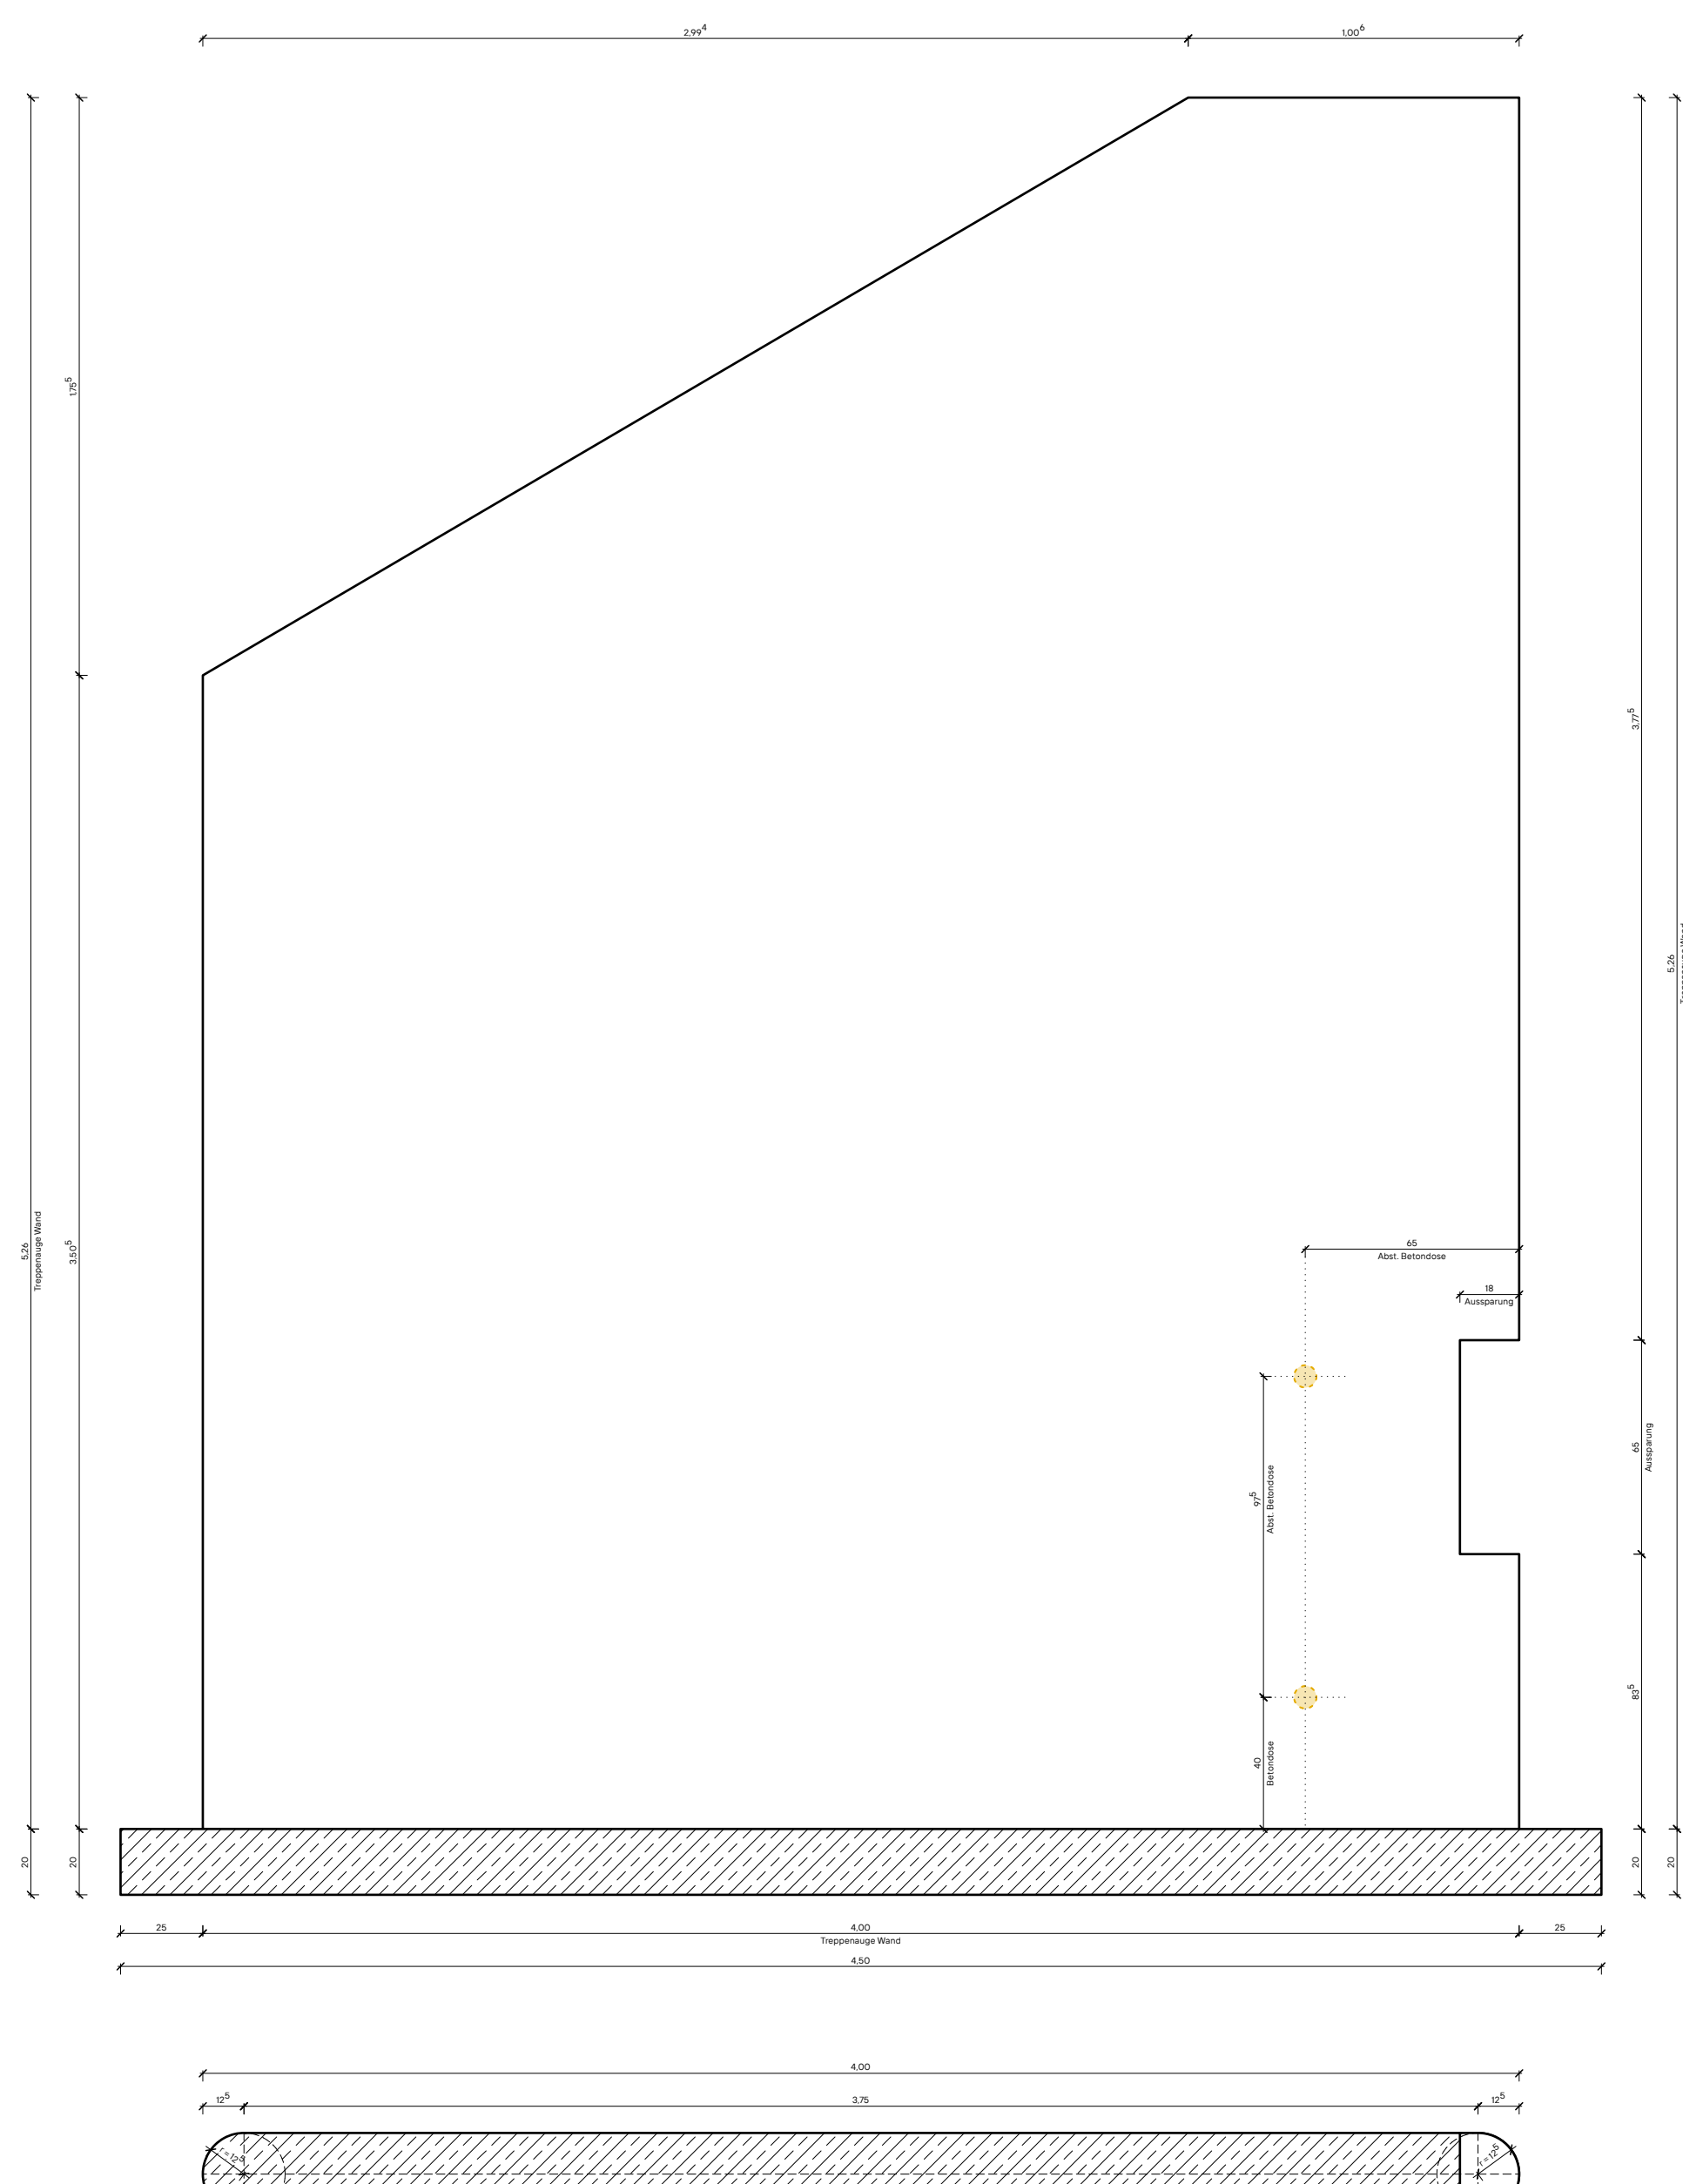

Geometrie Wand

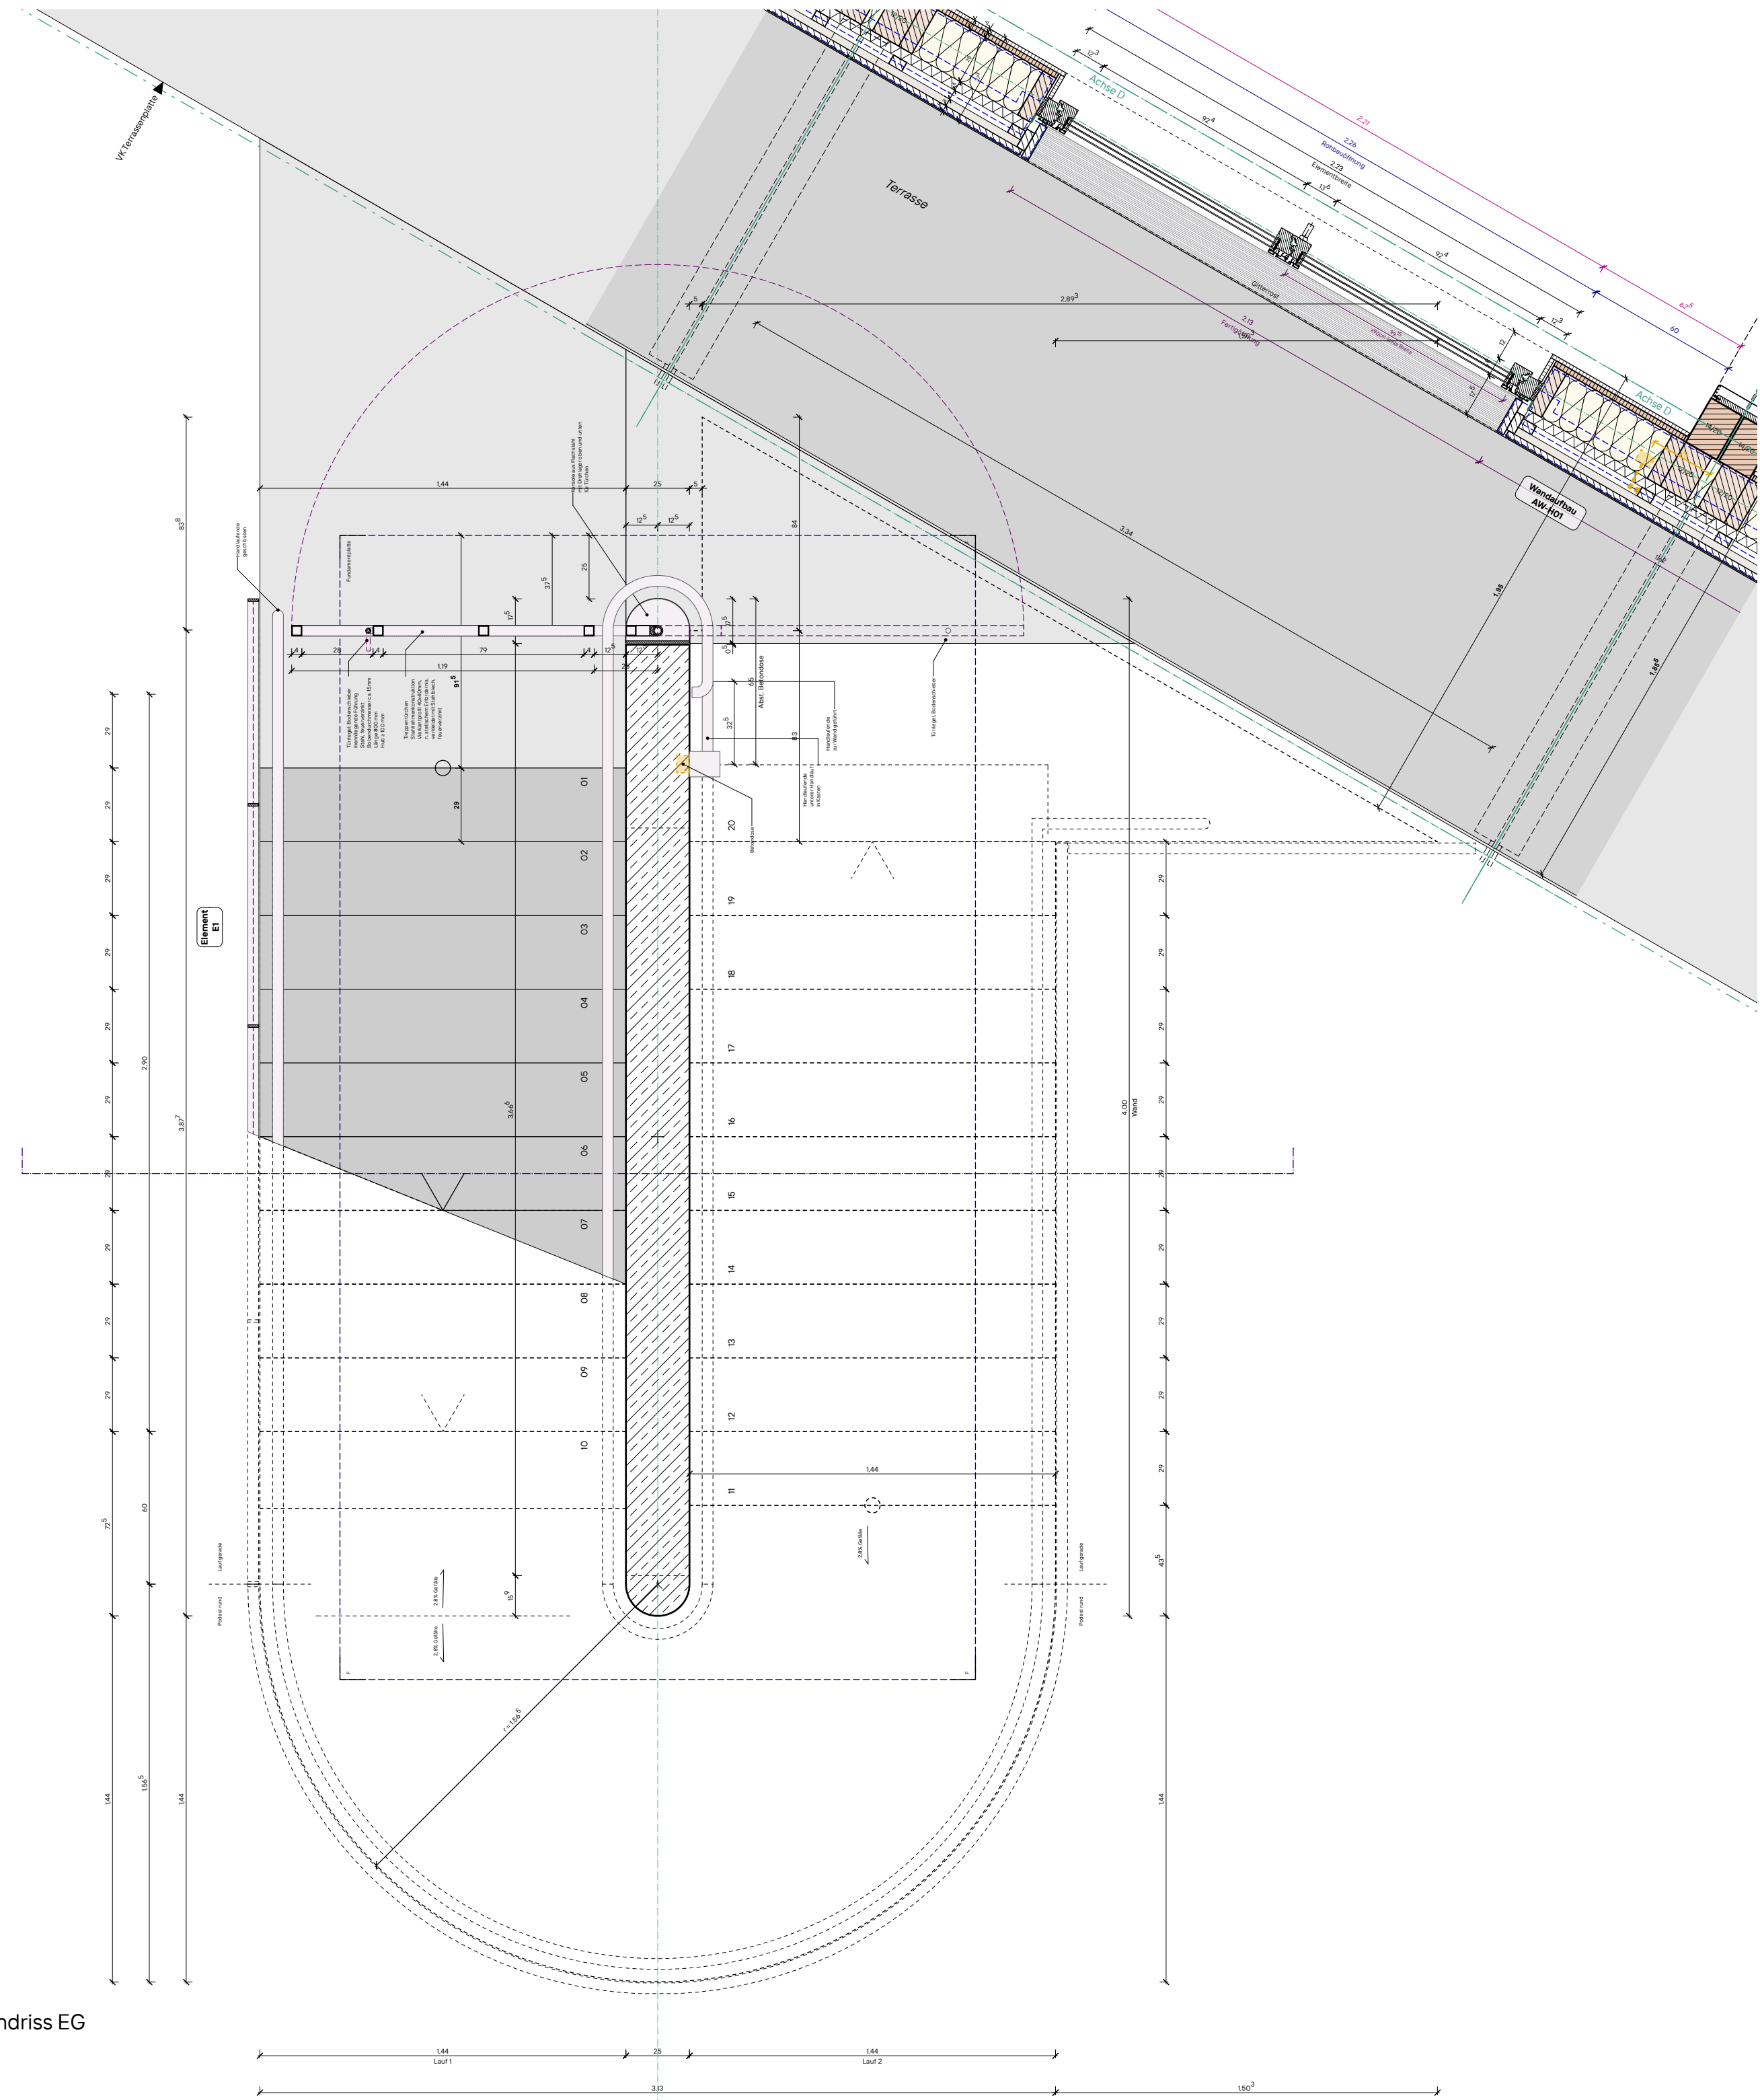

Grundriss EG

- Legende
- Abbruch
 - Bestand
 - Mauerwerk
 - Ortbeton, bewehrt
 - Ortbeton, unbewehrt
 - Betonfertigteil
 - Perimeterdämmung 50'S
 - Perimeterdämmung
 - Foamglas Platten
 - Schaumglaschotter
 - Breitspertholz, BSP
 - Breitspertholz, BSH (Stützen und Träger)
 - KVL
 - Massivholz quer
 - Massivholz längs
 - Stahlbau

Index	Datum
00	21.07.2026
01	
02	

036
Neubau Kita
St. Ambrosius
Hergensweiler

Adresse Projekt
Friedhofweg 4
88138 Hergensweiler
Baden-Württemberg
Gemeinde Hergensweiler
Bürgermeister
Wolfgang Strohmaier
Friedhofweg 7
88138 Hergensweiler

Planverfasser
SchneiderHoffmann
Architekten partGmbB
Rappenhäuser 3
75227 Karlsruhe
0721 - 467 11 360
mail@schneiderhoffmann.de
www.schneiderhoffmann.de

Alle Höhenangaben beziehen sich auf
NN (NN = 110,00 m ü. NN).
Alle Maße sind vor Ausführung zu prüfen.
Unterschieden sind die Bauteile
unverzüglich mitzuteilen.

Der Entwurf ist geistiges Eigentum des
Planverfassers und ist urheberrechtlich geschützt.
Vervielfältigung und Weitergabe an Dritte
ohne schriftliche Genehmigung
des Planverfassers ist ausdrücklich
verboten. Die Weitergabe ist
unverzüglich mitzuteilen.

Bestandteile: Plattform Maßstab
PH,MM A0 1:20
Planinhalt
Außentreppe AN

Änderungsdatum Datum
21.07.26 16.07.26

Planneutrennung
HG-TP3-ARC-
05-TP-40-00-
1100-F-00