




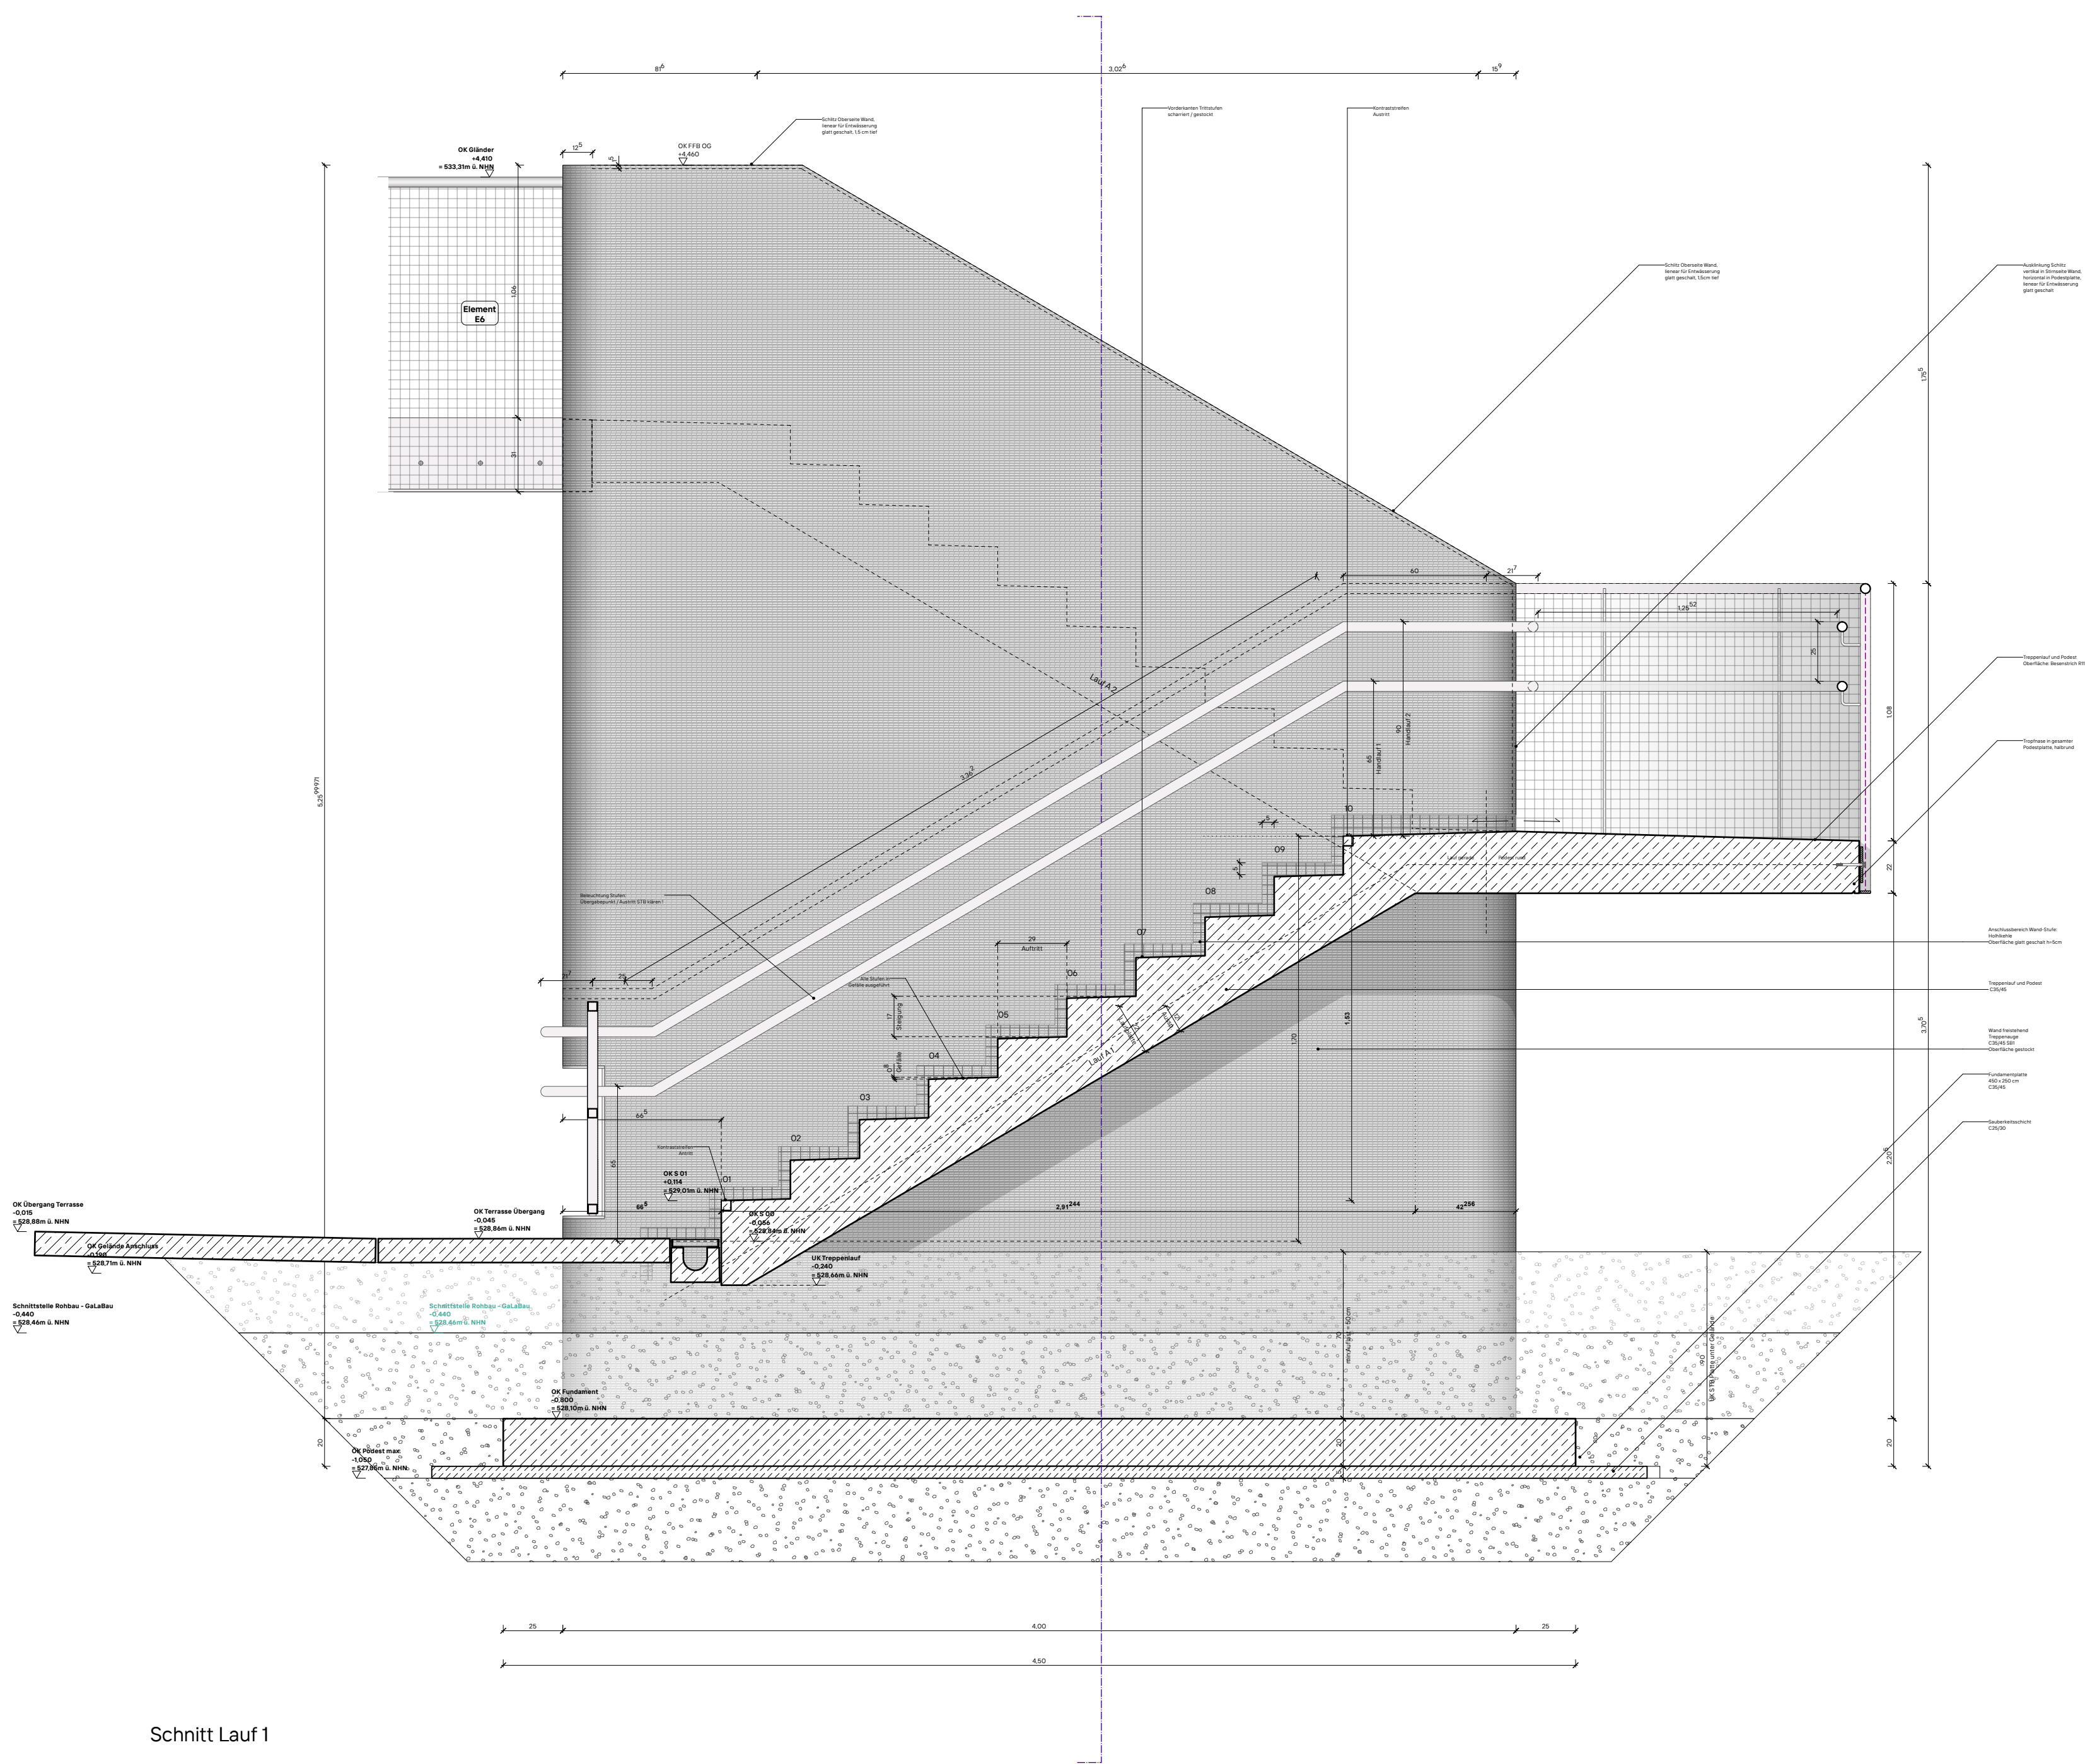


Schnitt Lauf 1

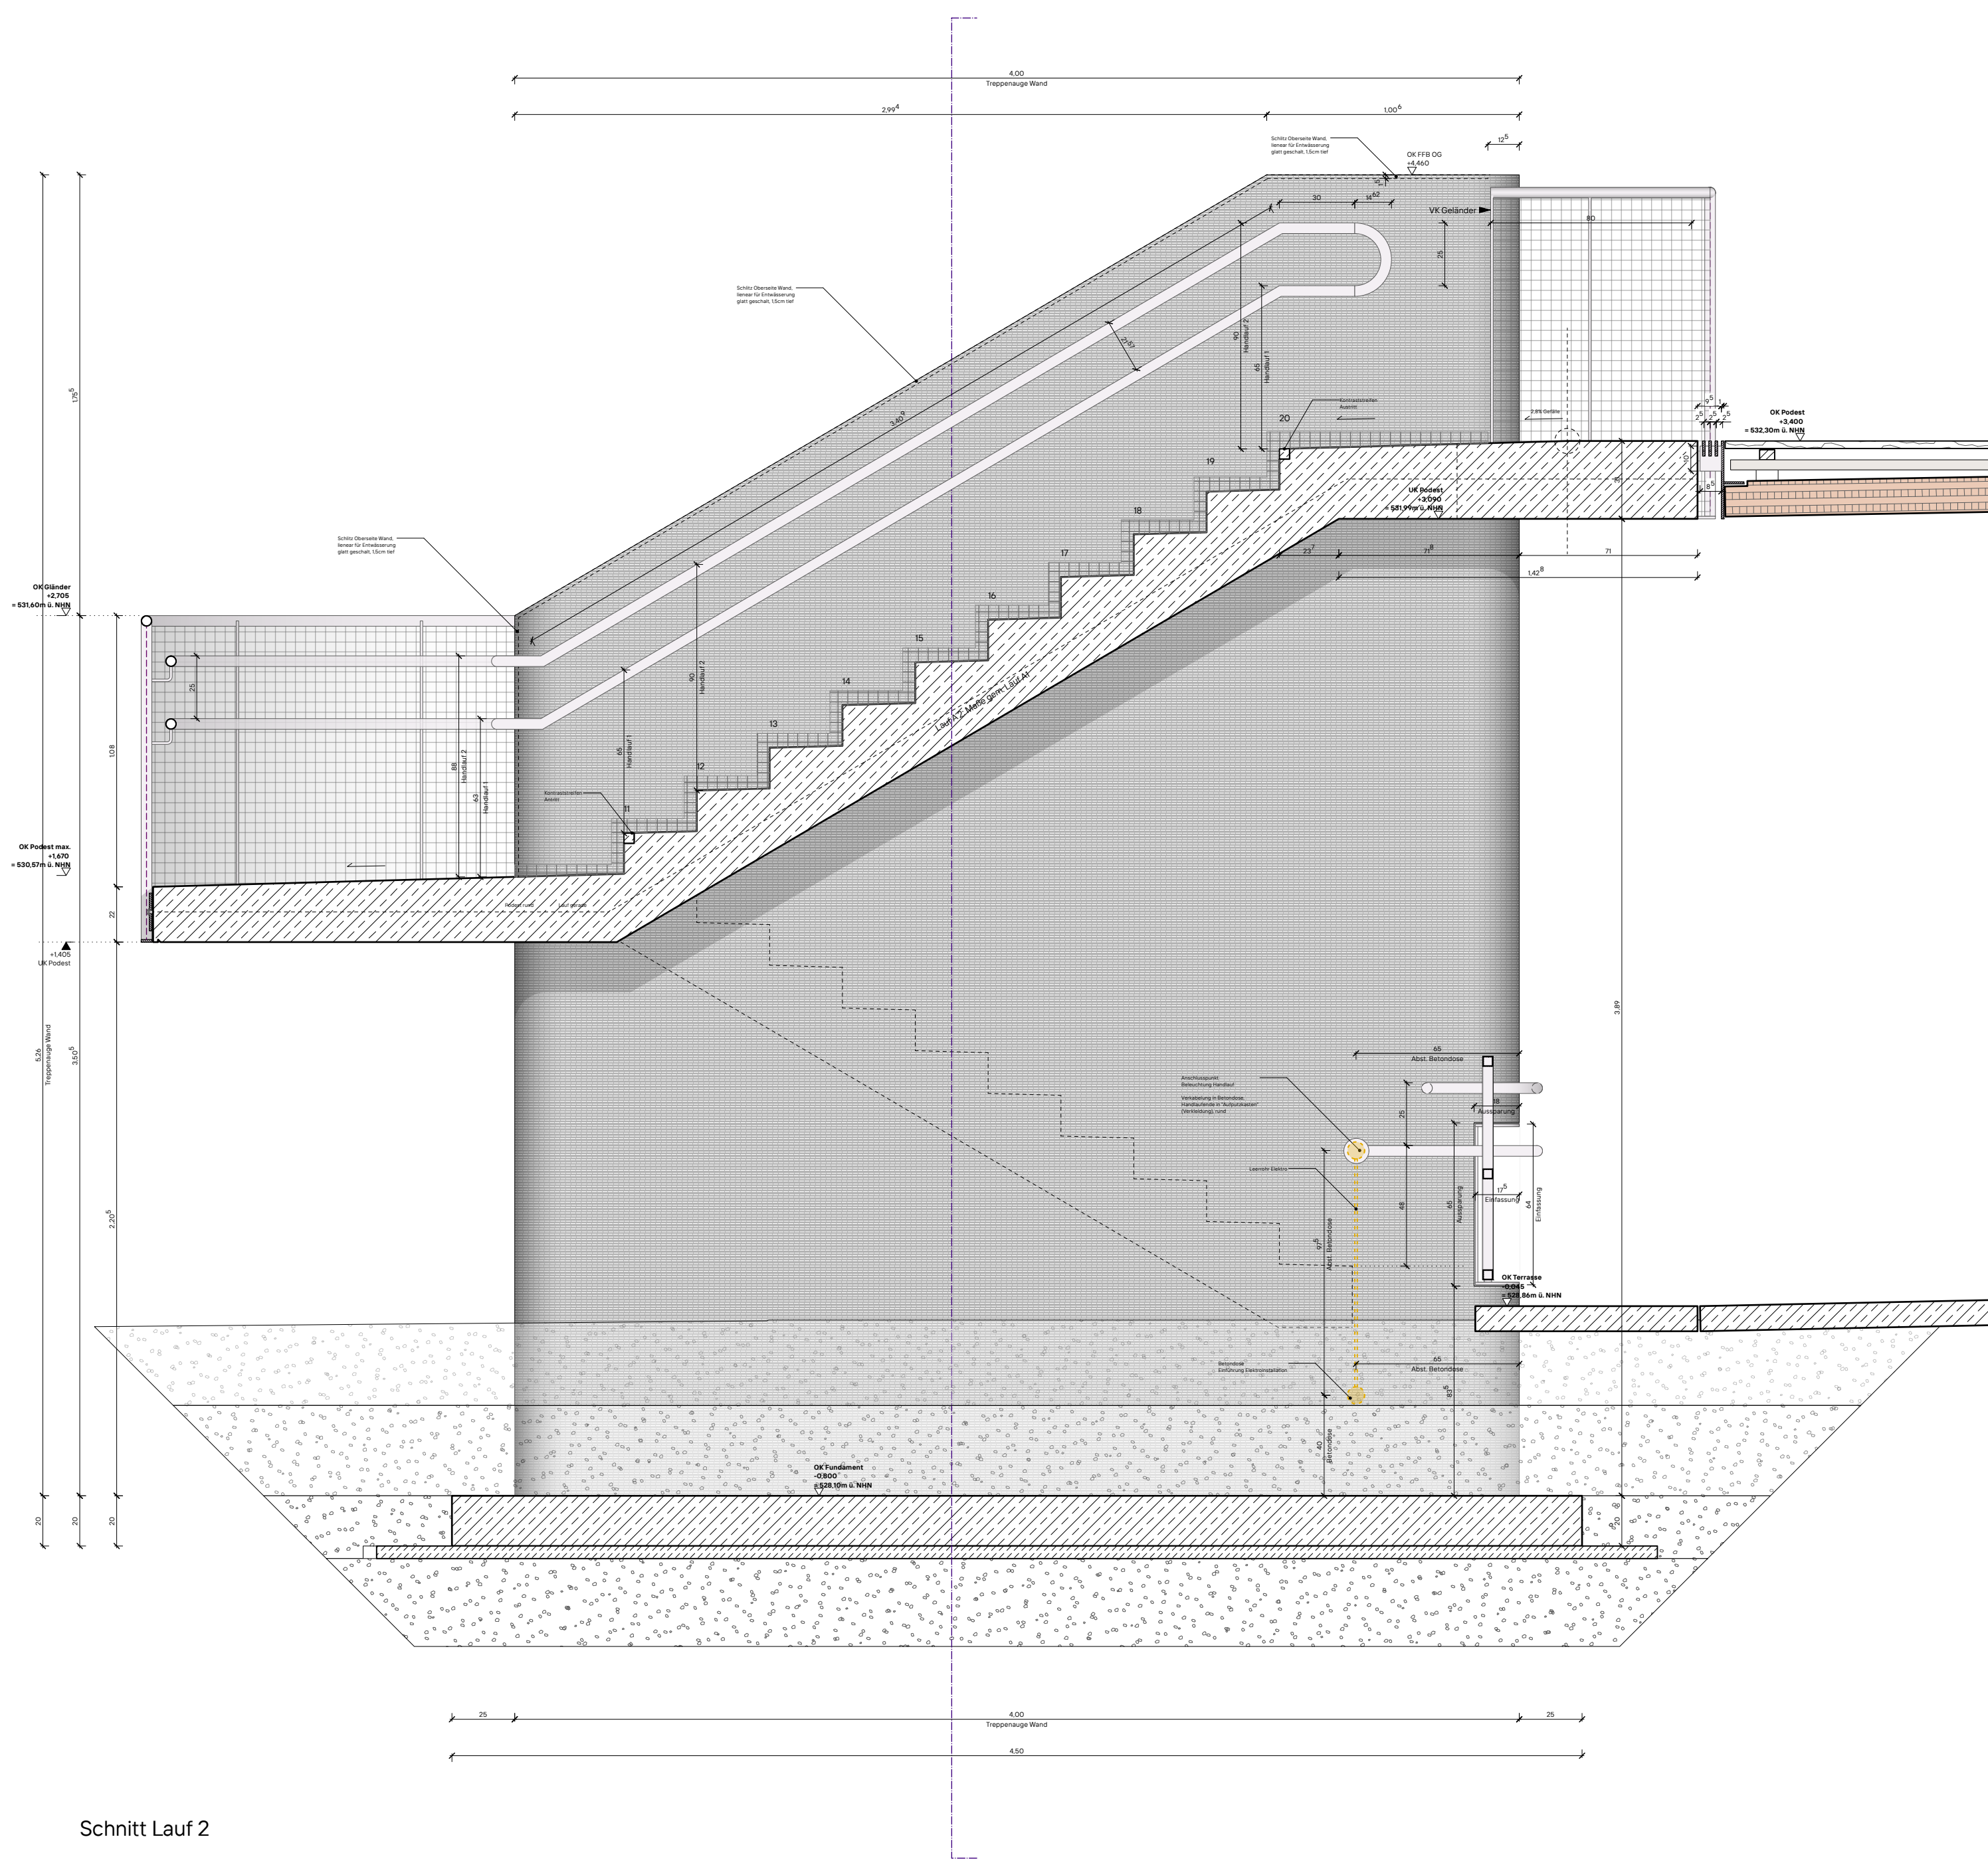


Schnitt Lauf 2

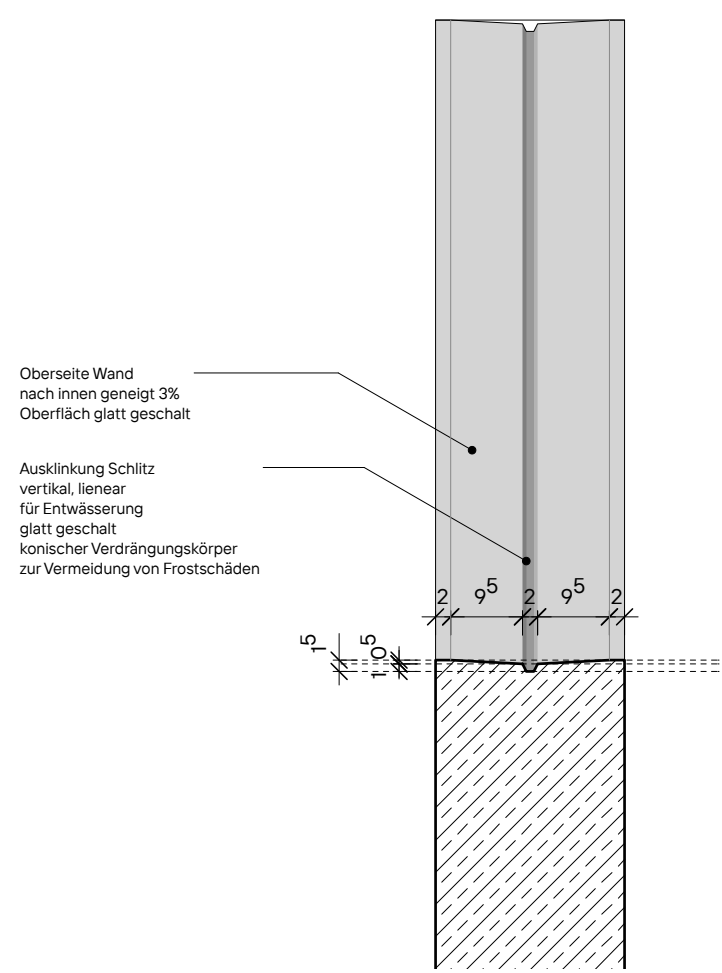


Detailschnitt M1:10
Ausklinkung Schlitz für Entwässerung

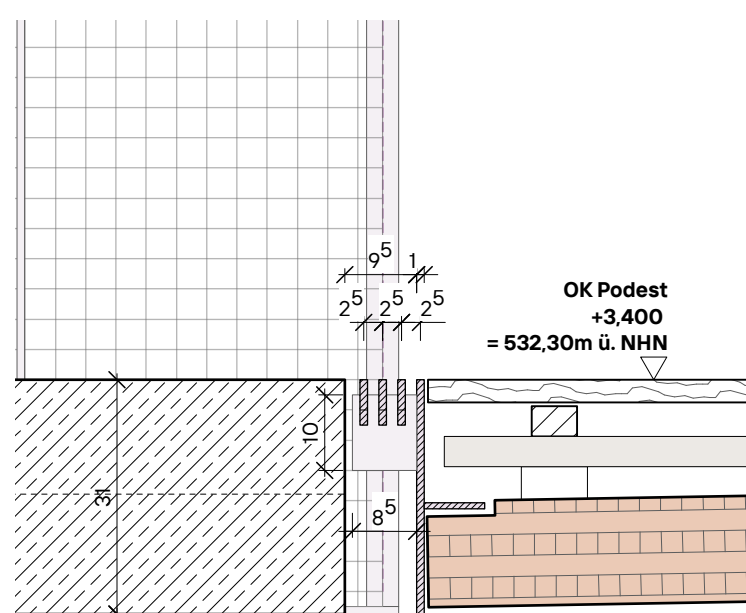

Detailschnitt Übergang M1:10
Rost zwischen Außentreppe und Balkon

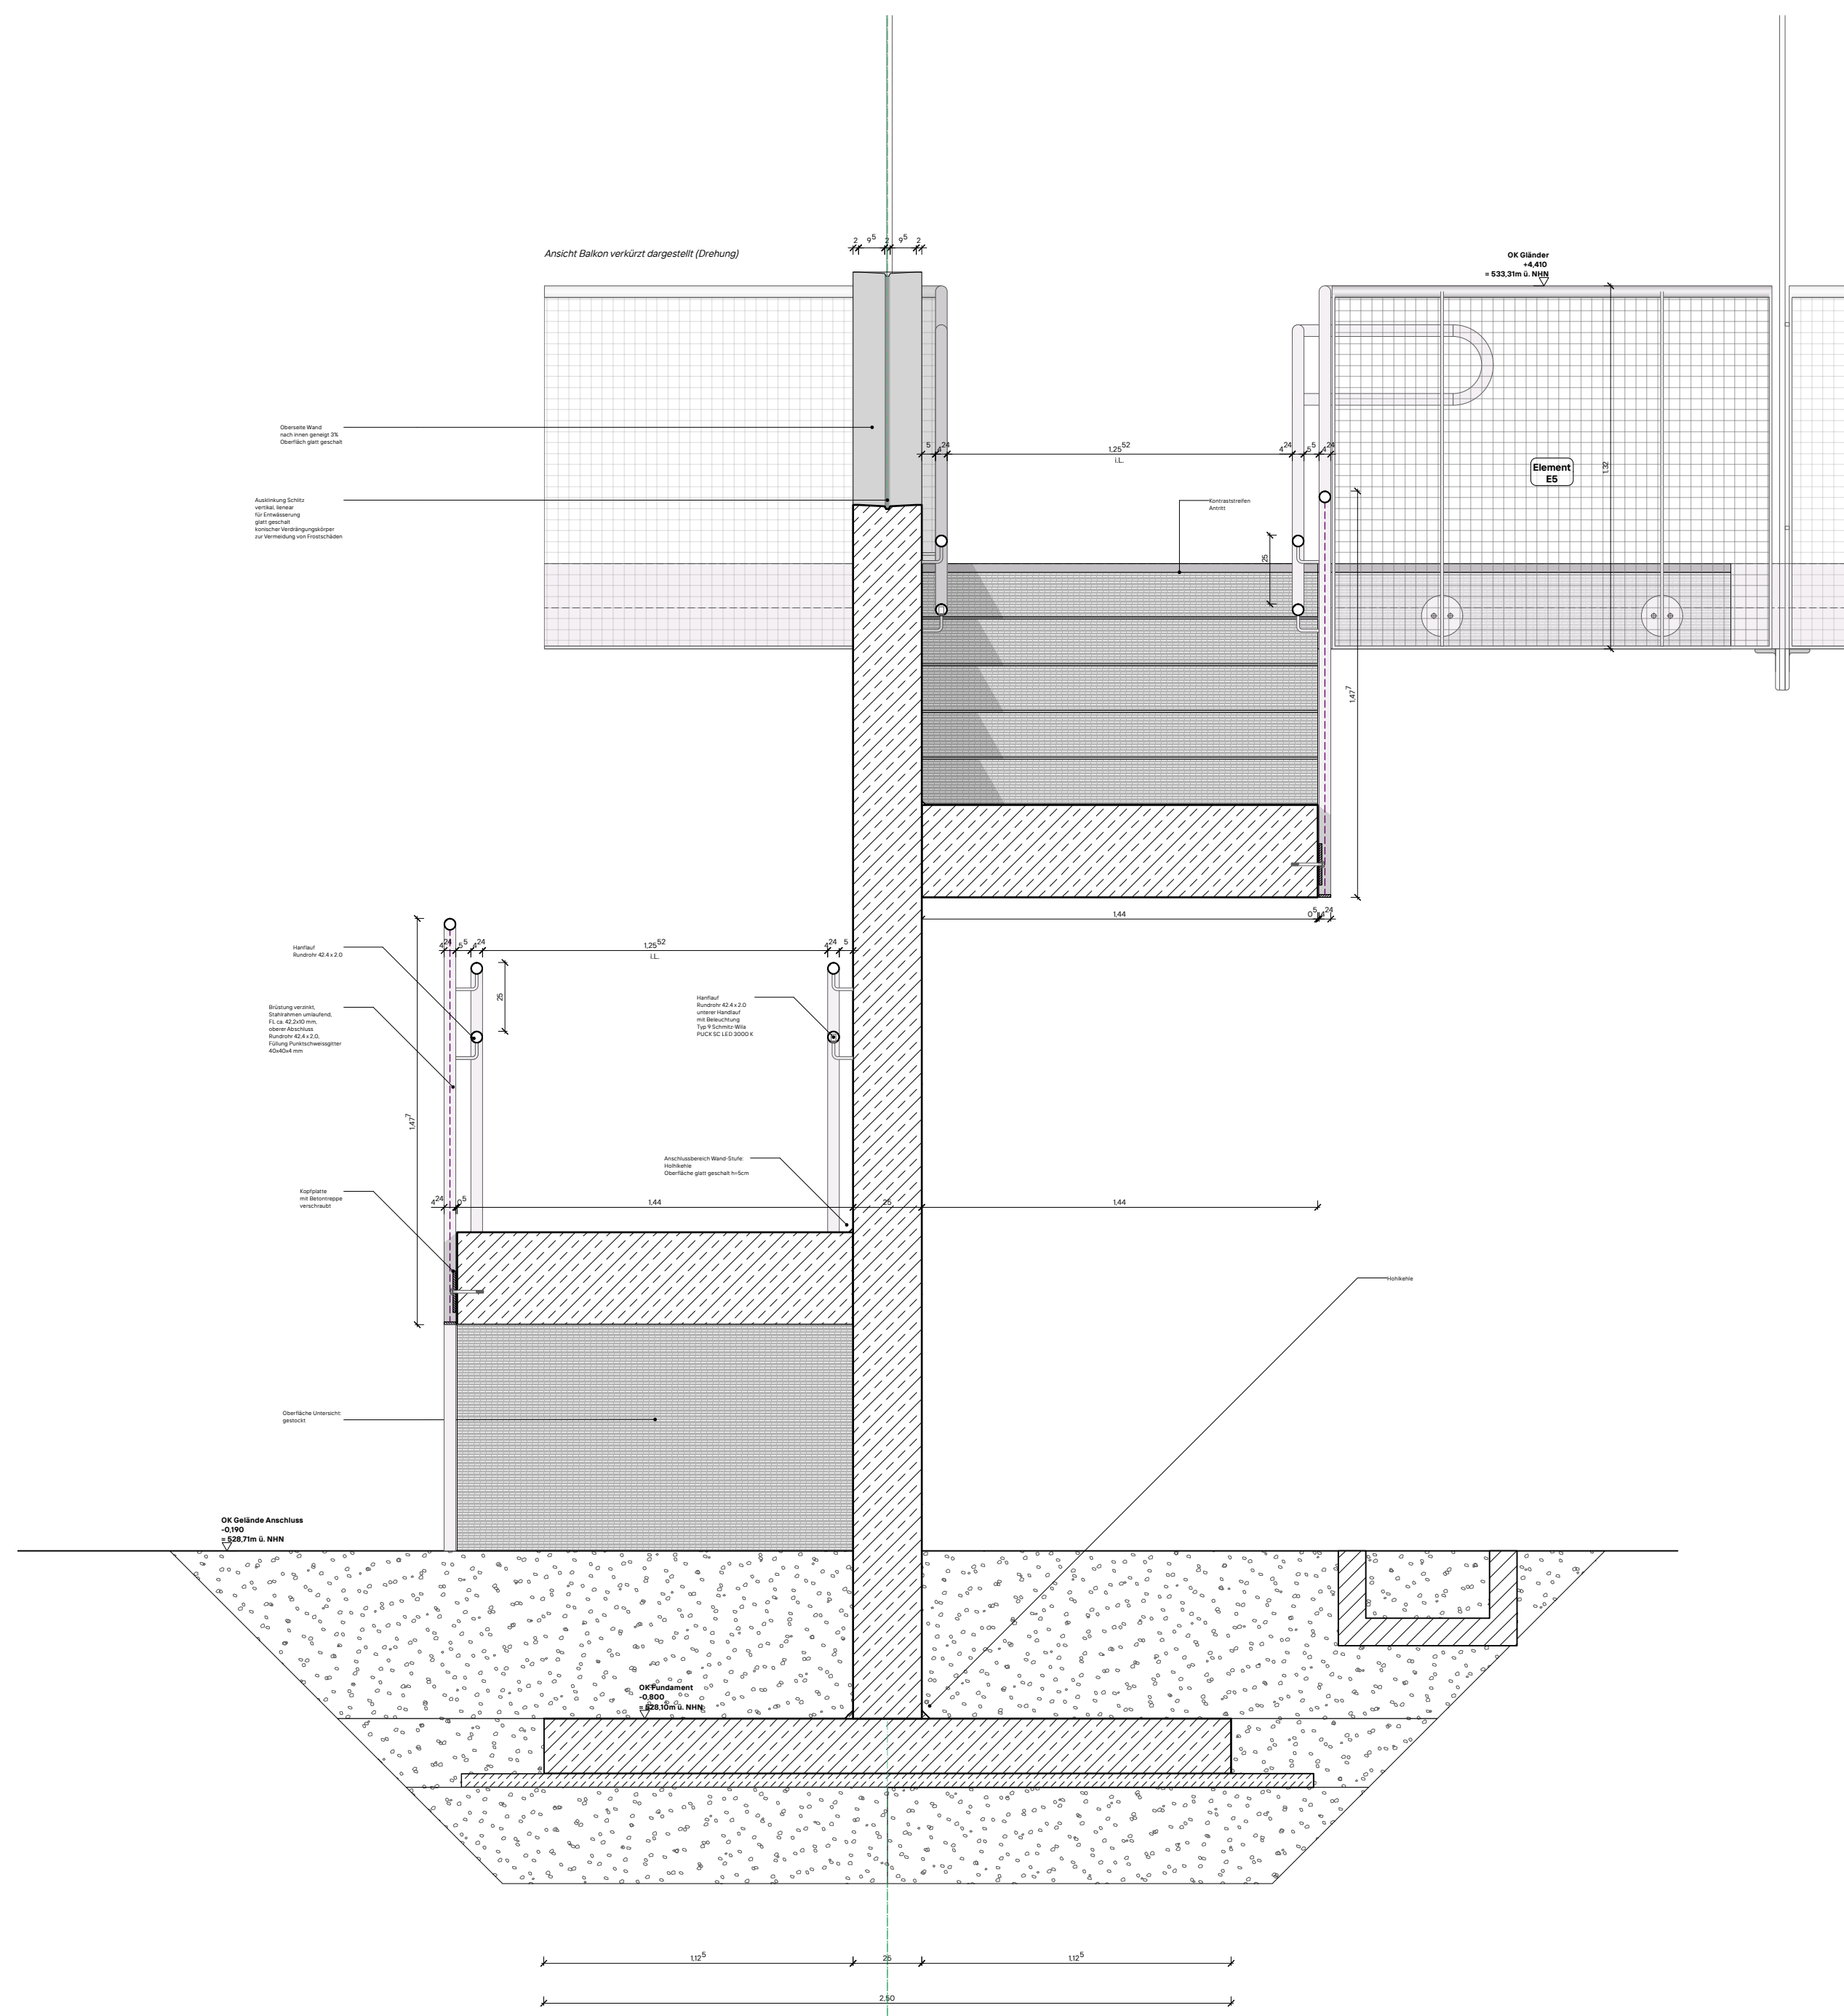

Querschnitt

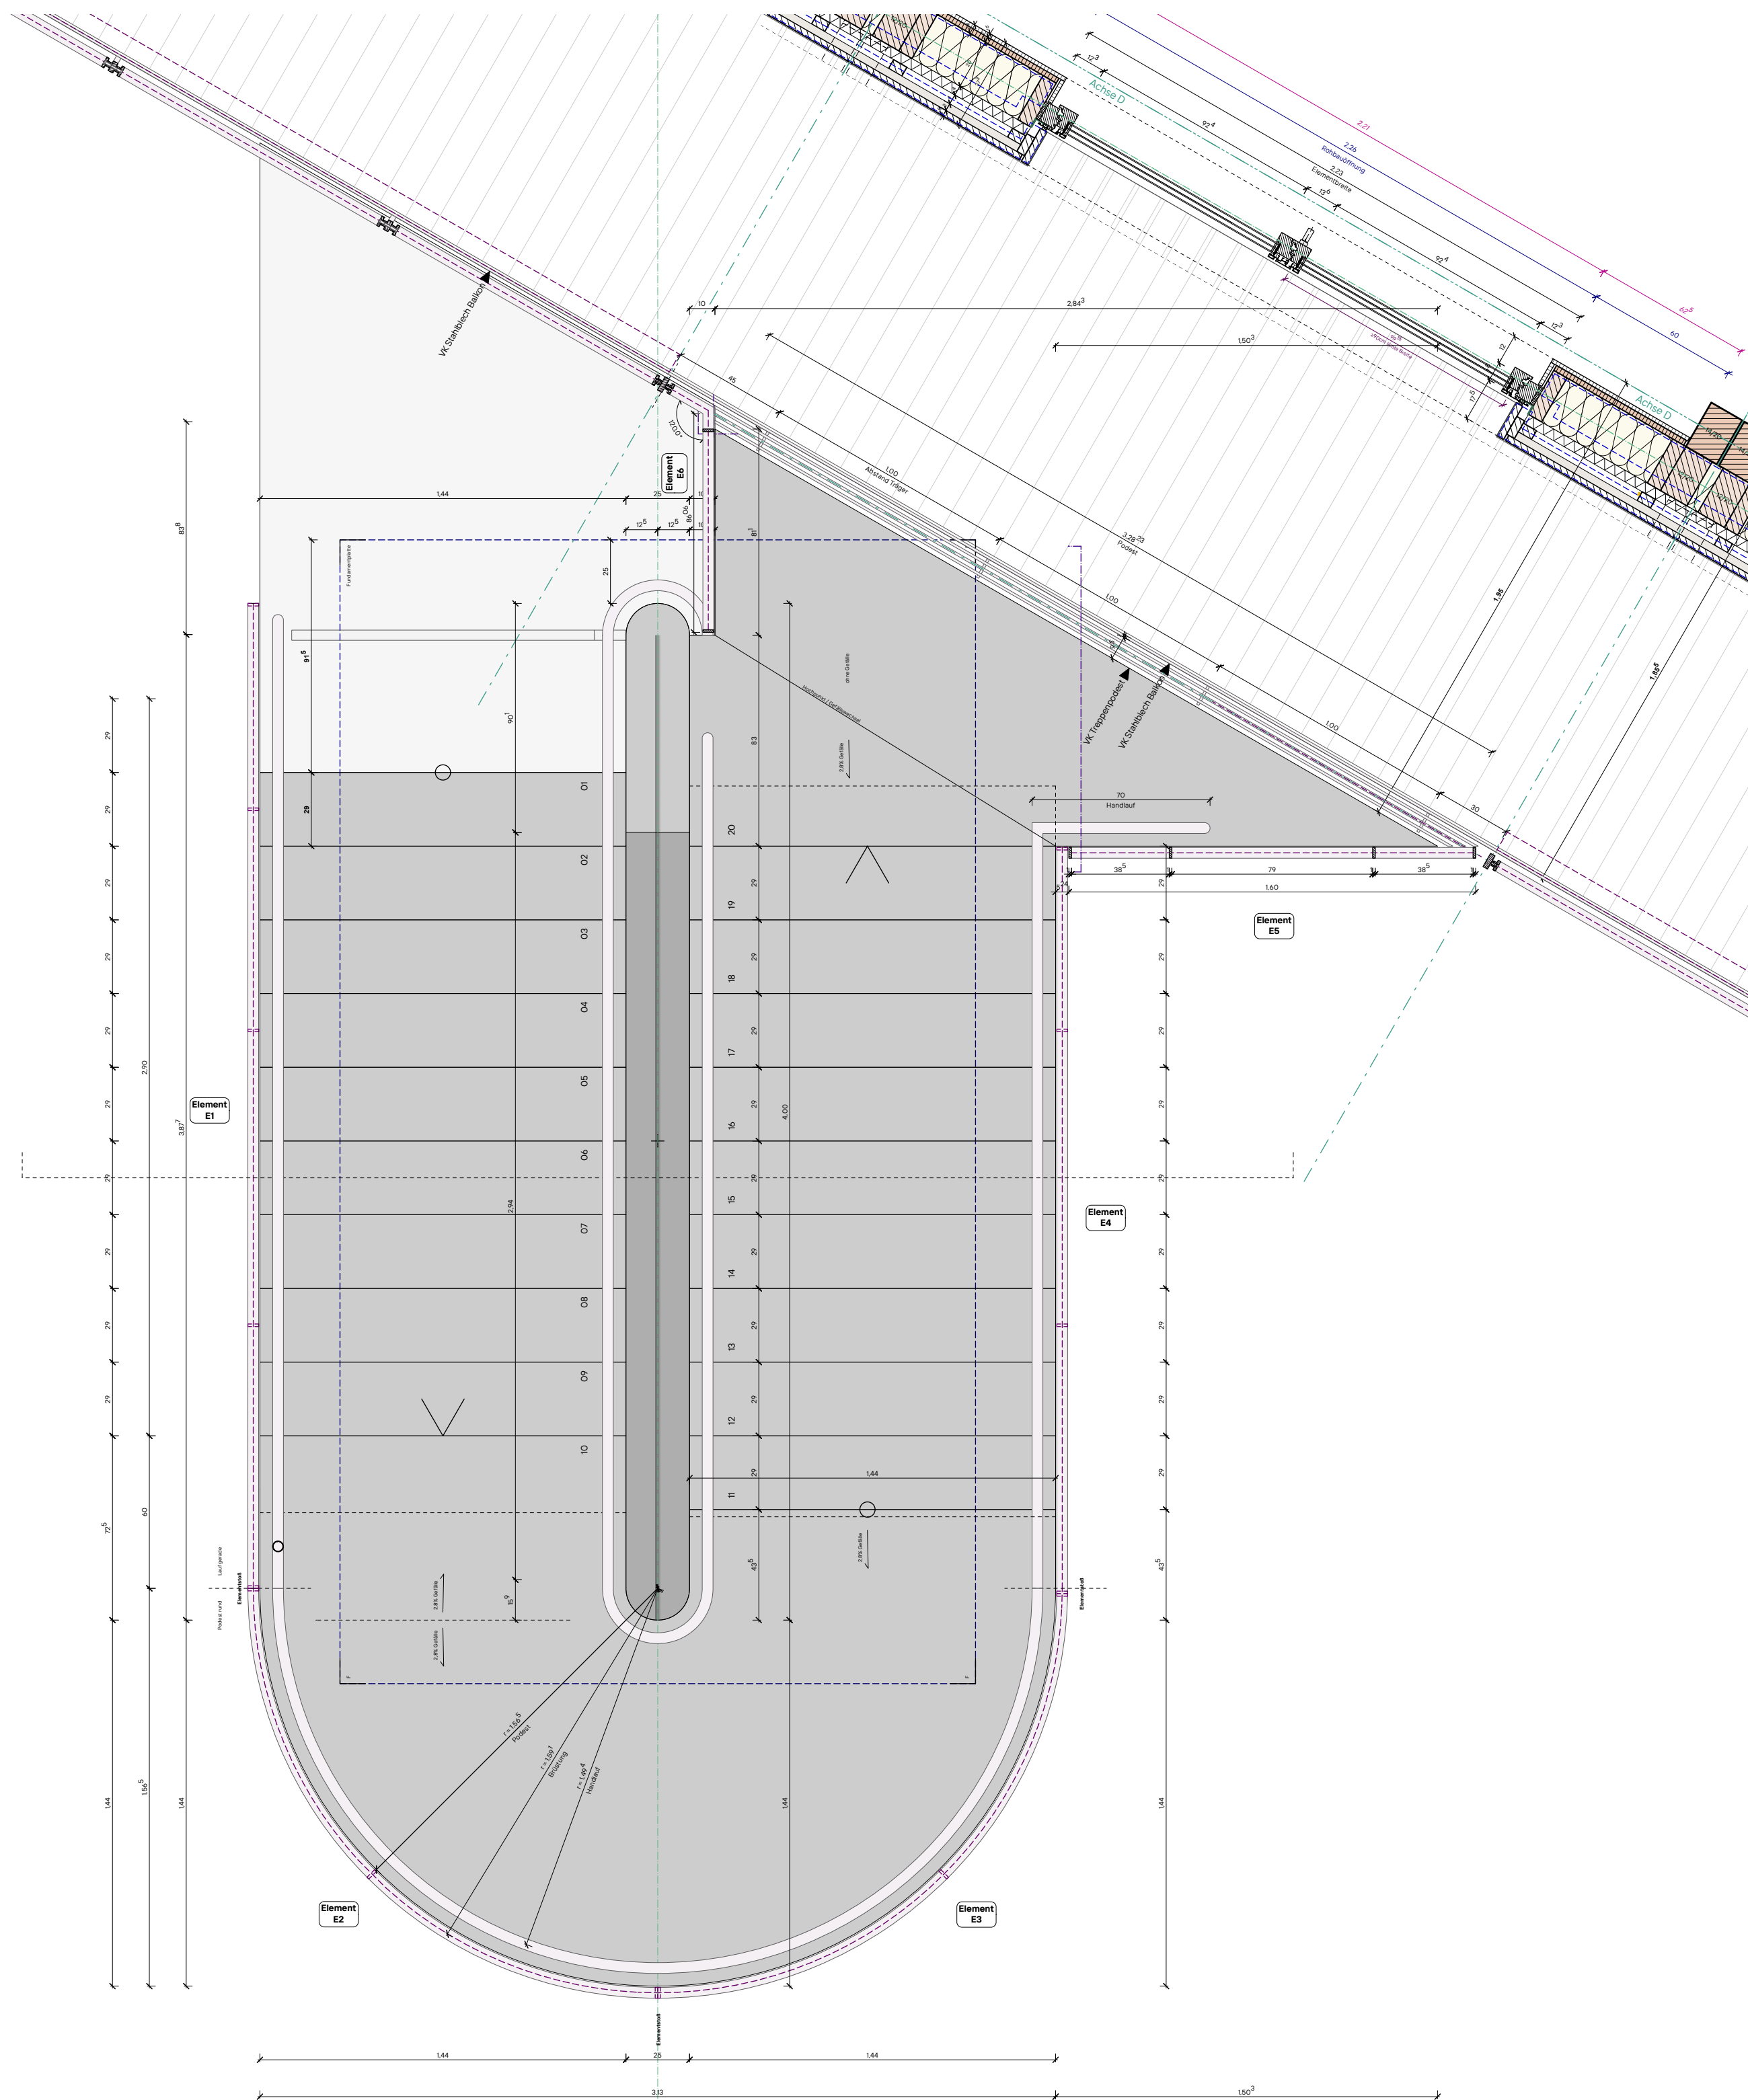

Grundriss OG

- Legende
- Abruch
 - Bestand
 - Mauerwerk
 - Ortbeton, bewehrt
 - Ortbeton, unbewehrt
 - Betonfertigteil
 - Perimeterdämmung STS
 - Perimeterdämmung
 - Schaumwolle
 - Breitschicht, BSP
 - Breitschicht, BSH (Stützen und Träger)
 - KVH
 - Massivholz quer
 - Massivholz längs
 - Stahlbau

Index	Datum
00	28.04.2026
01	21.07.2026
02	...

00 Freigabe
01 Anpassung Wandgeometrie, Ausarbeitung
02 Podest OG, Befestigung Brüstung

036
Neubau Kita
St. Ambrosius
Hergensweiler

Adresse Projekt
Friedhofweg 4
88138 Hergensweiler
Baden-Württemberg
Gemeinde Hergensweiler
Bürgermeister
Wolfgang Strohmaier
Friedhofweg 7
88138 Hergensweiler

Planverfasser
SchneiderHoffmann
Architekten partGmbH
Rappenhäuser 3
75227 Karlsruhe
0721 - 467 11 360
mail@schneiderhoffmann.de
www.schneiderhoffmann.de

Alle Höhenangaben beziehen sich auf
DKM 778 + 0,00 = 0,00 m ü. NN.
Alle Maße sind vor Ausführung zu prüfen.
Unterschieden sind die Bauteile
unverändert mitzubauen.

Der Entwurf ist geistiges Eigentum des
Planverfassers und ist urheberrechtlich geschützt.
Vervielfältigung und Weitergabe an Dritte
ohne schriftliche Genehmigung
des Planverfassers ist ausdrücklich untersagt.
Verstoß gegen diese Bestimmung

Besteller: Planformat: Maßstab:
PH,MM A0 1:20

Planinhalt
Außentreppe SC

Änderungsdatum: 16.07.26 Datum: 08.01.26

Plan: Index
HGW-TP3-ARC-
05-TP-40-00-
1101-F-01