




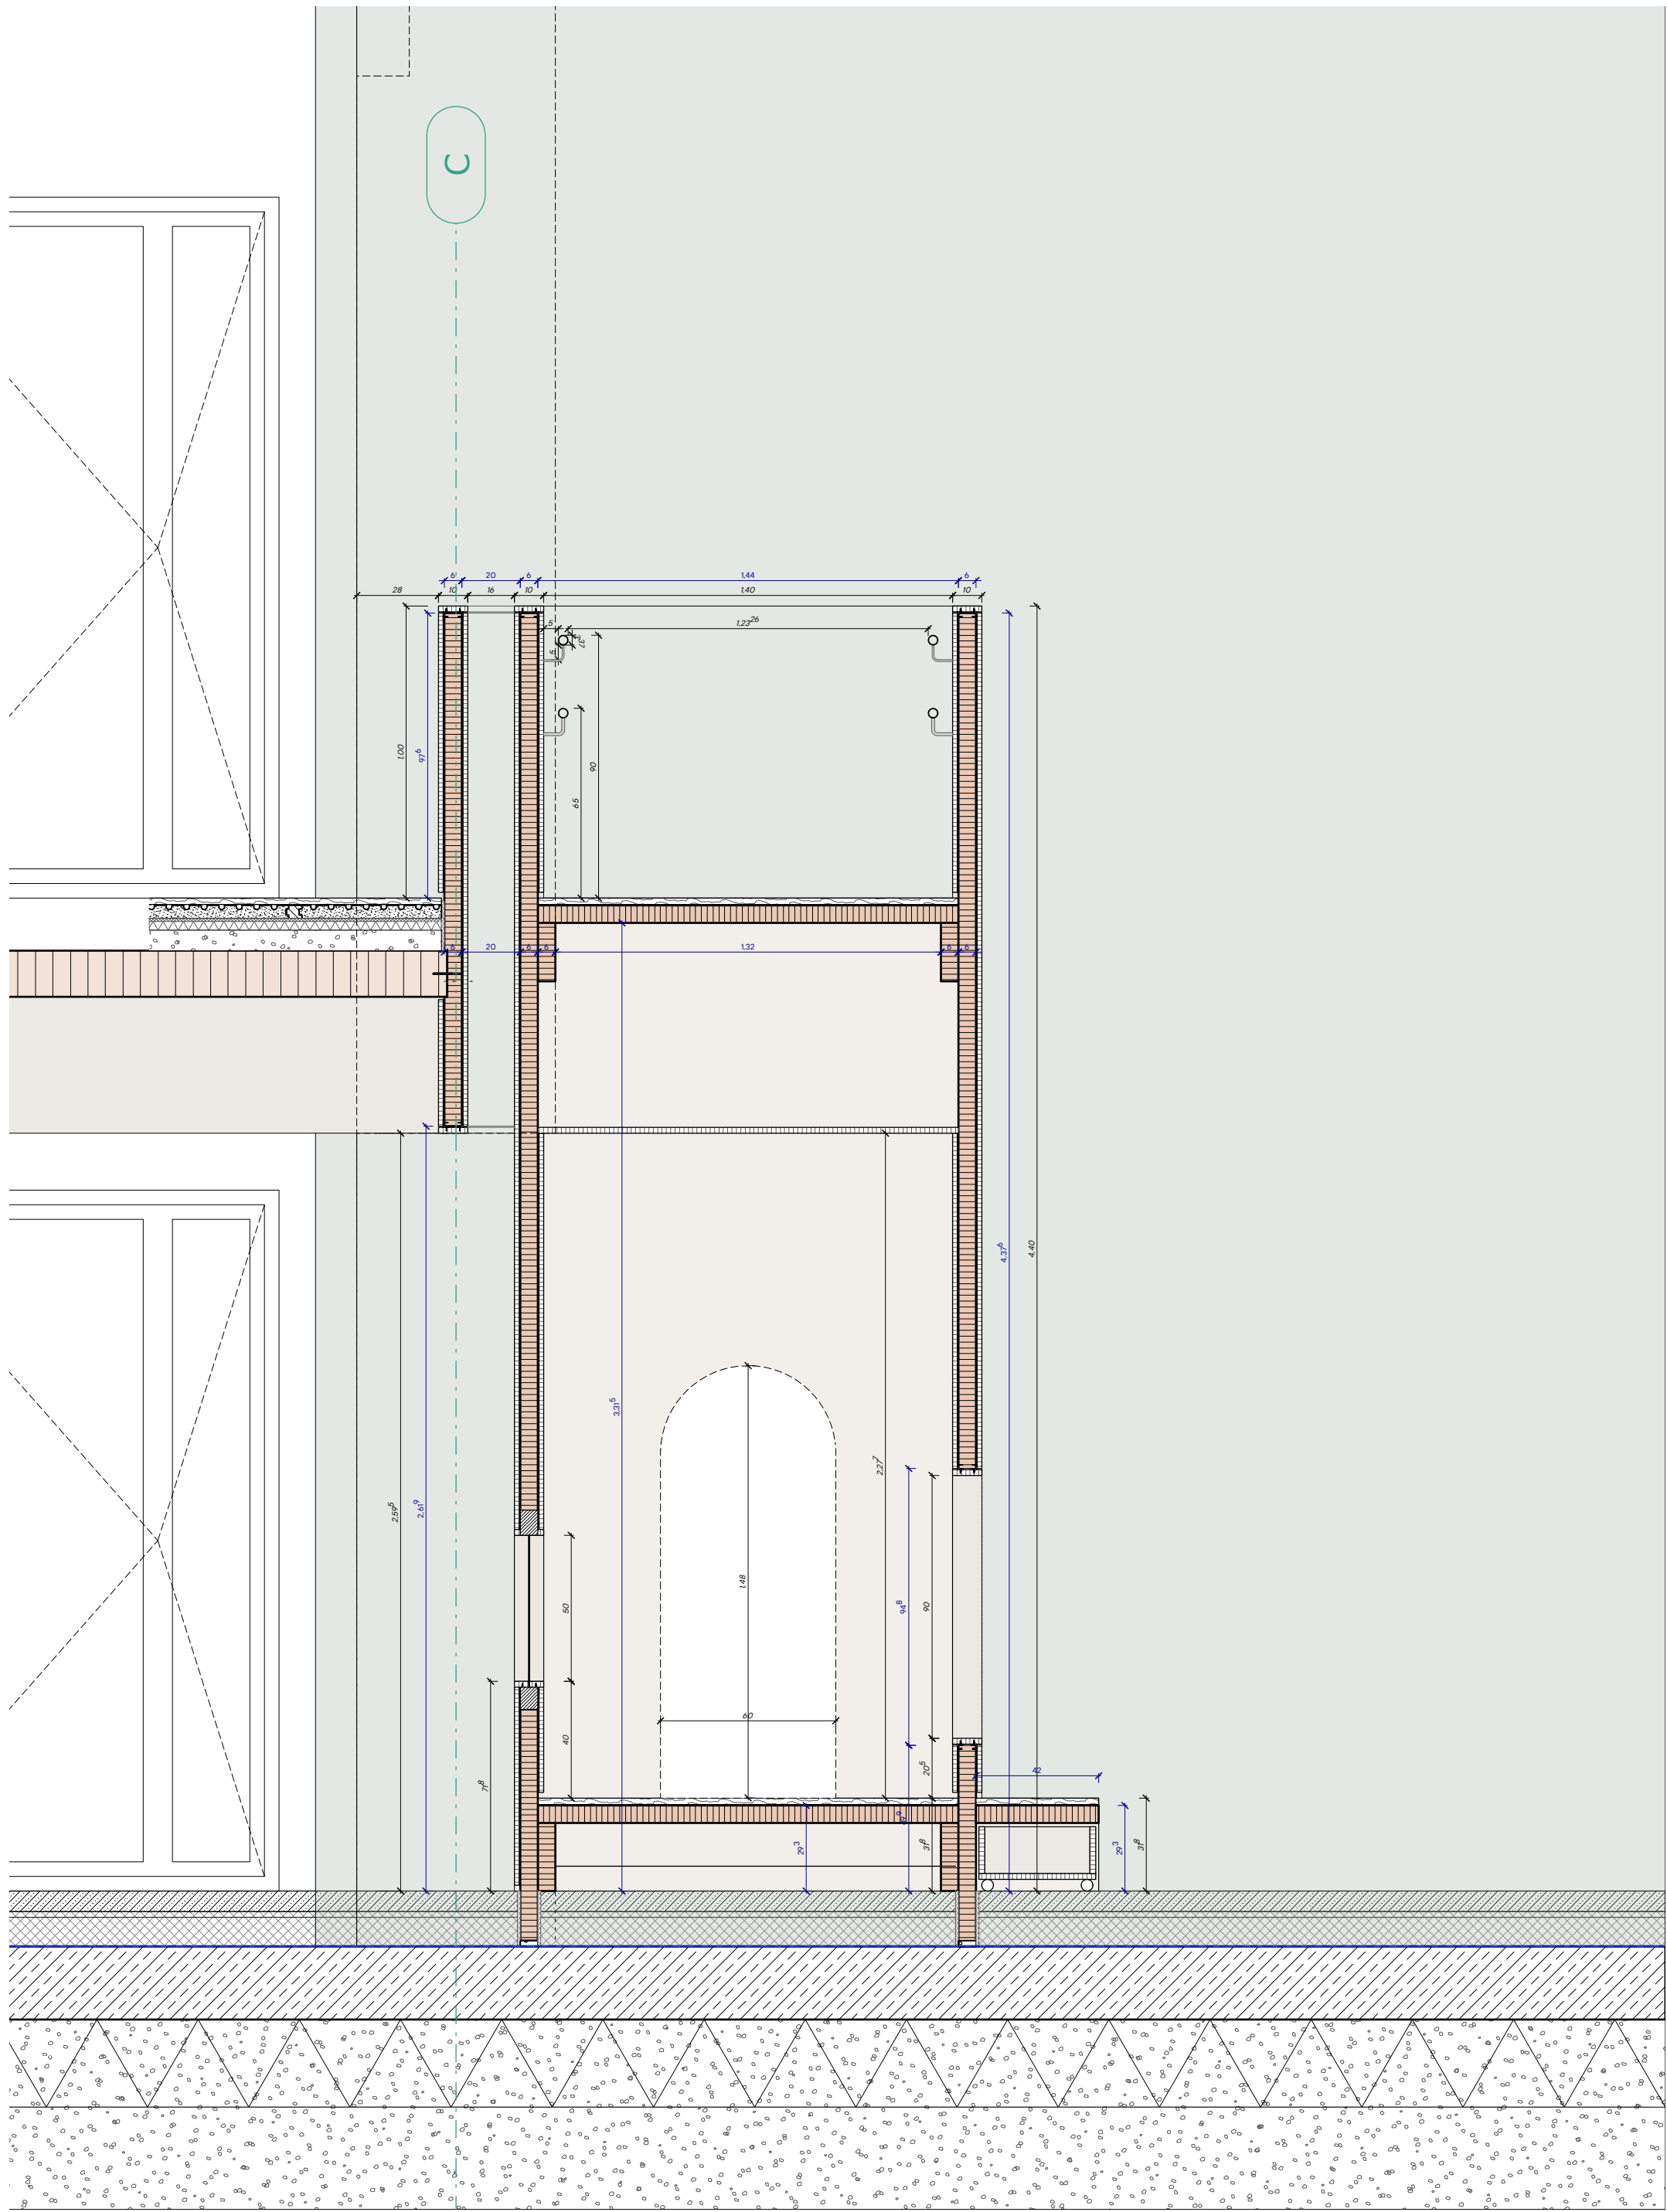


Schnitt Quer - Spielhöhle

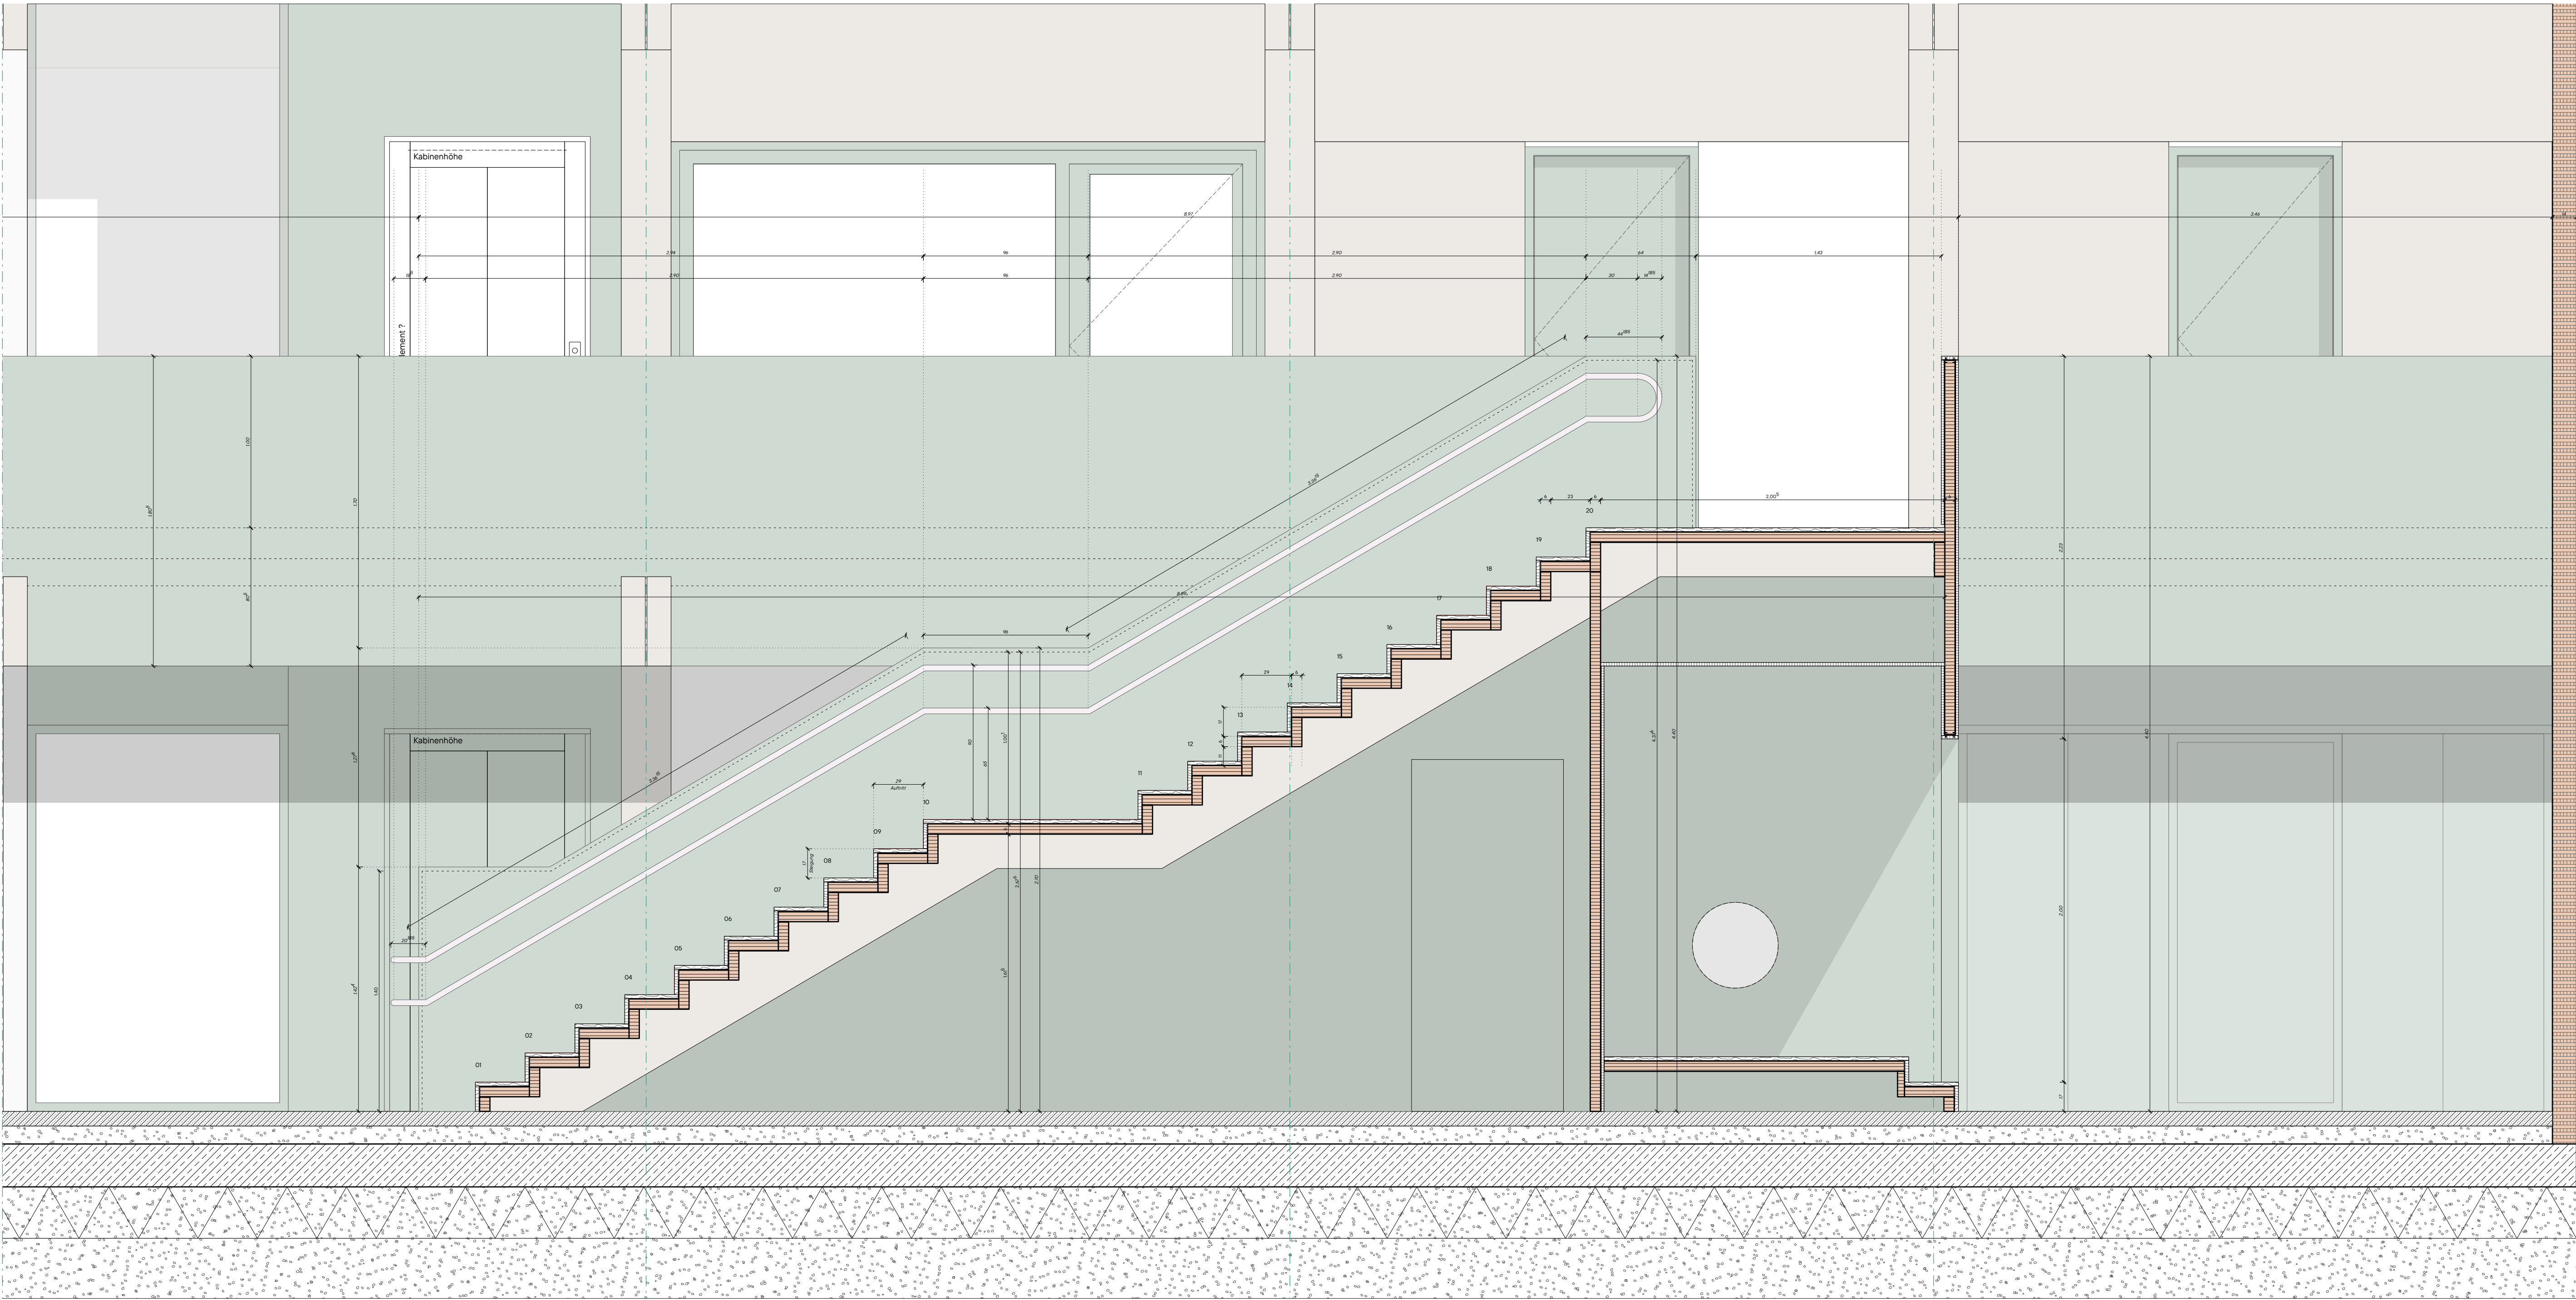

Schnitt Längs

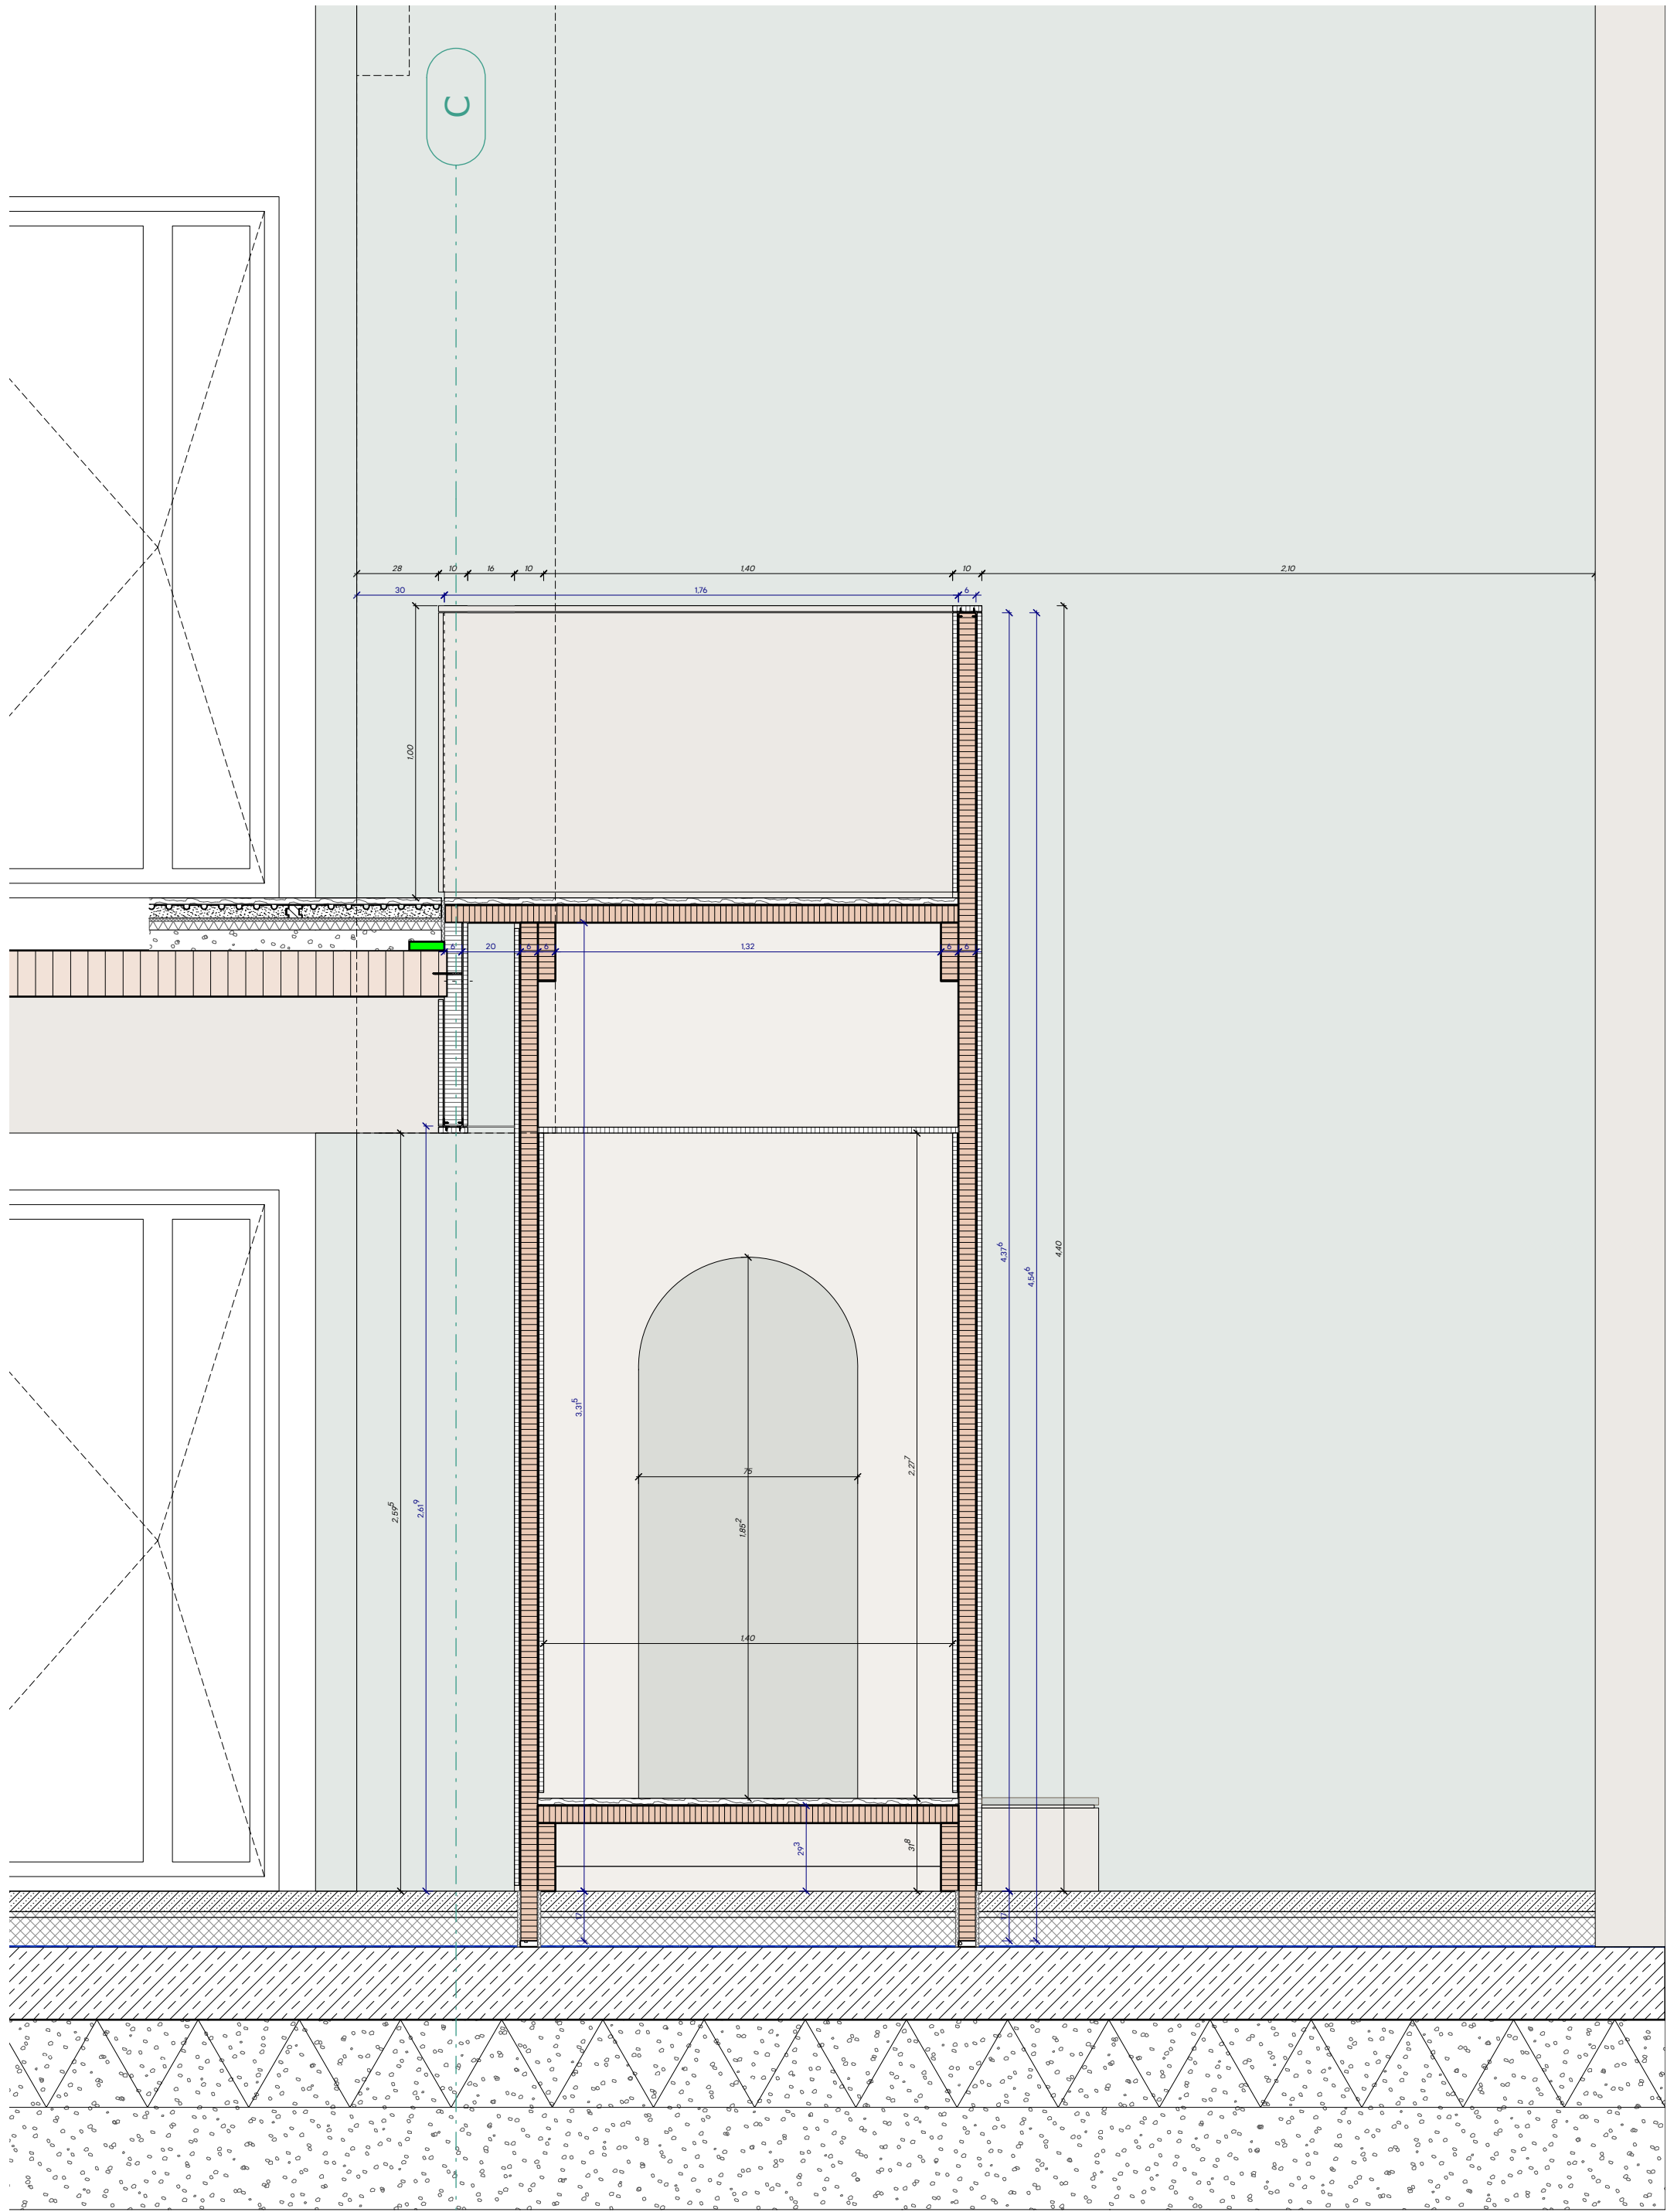

Schnitt Quer - Spielhöhle

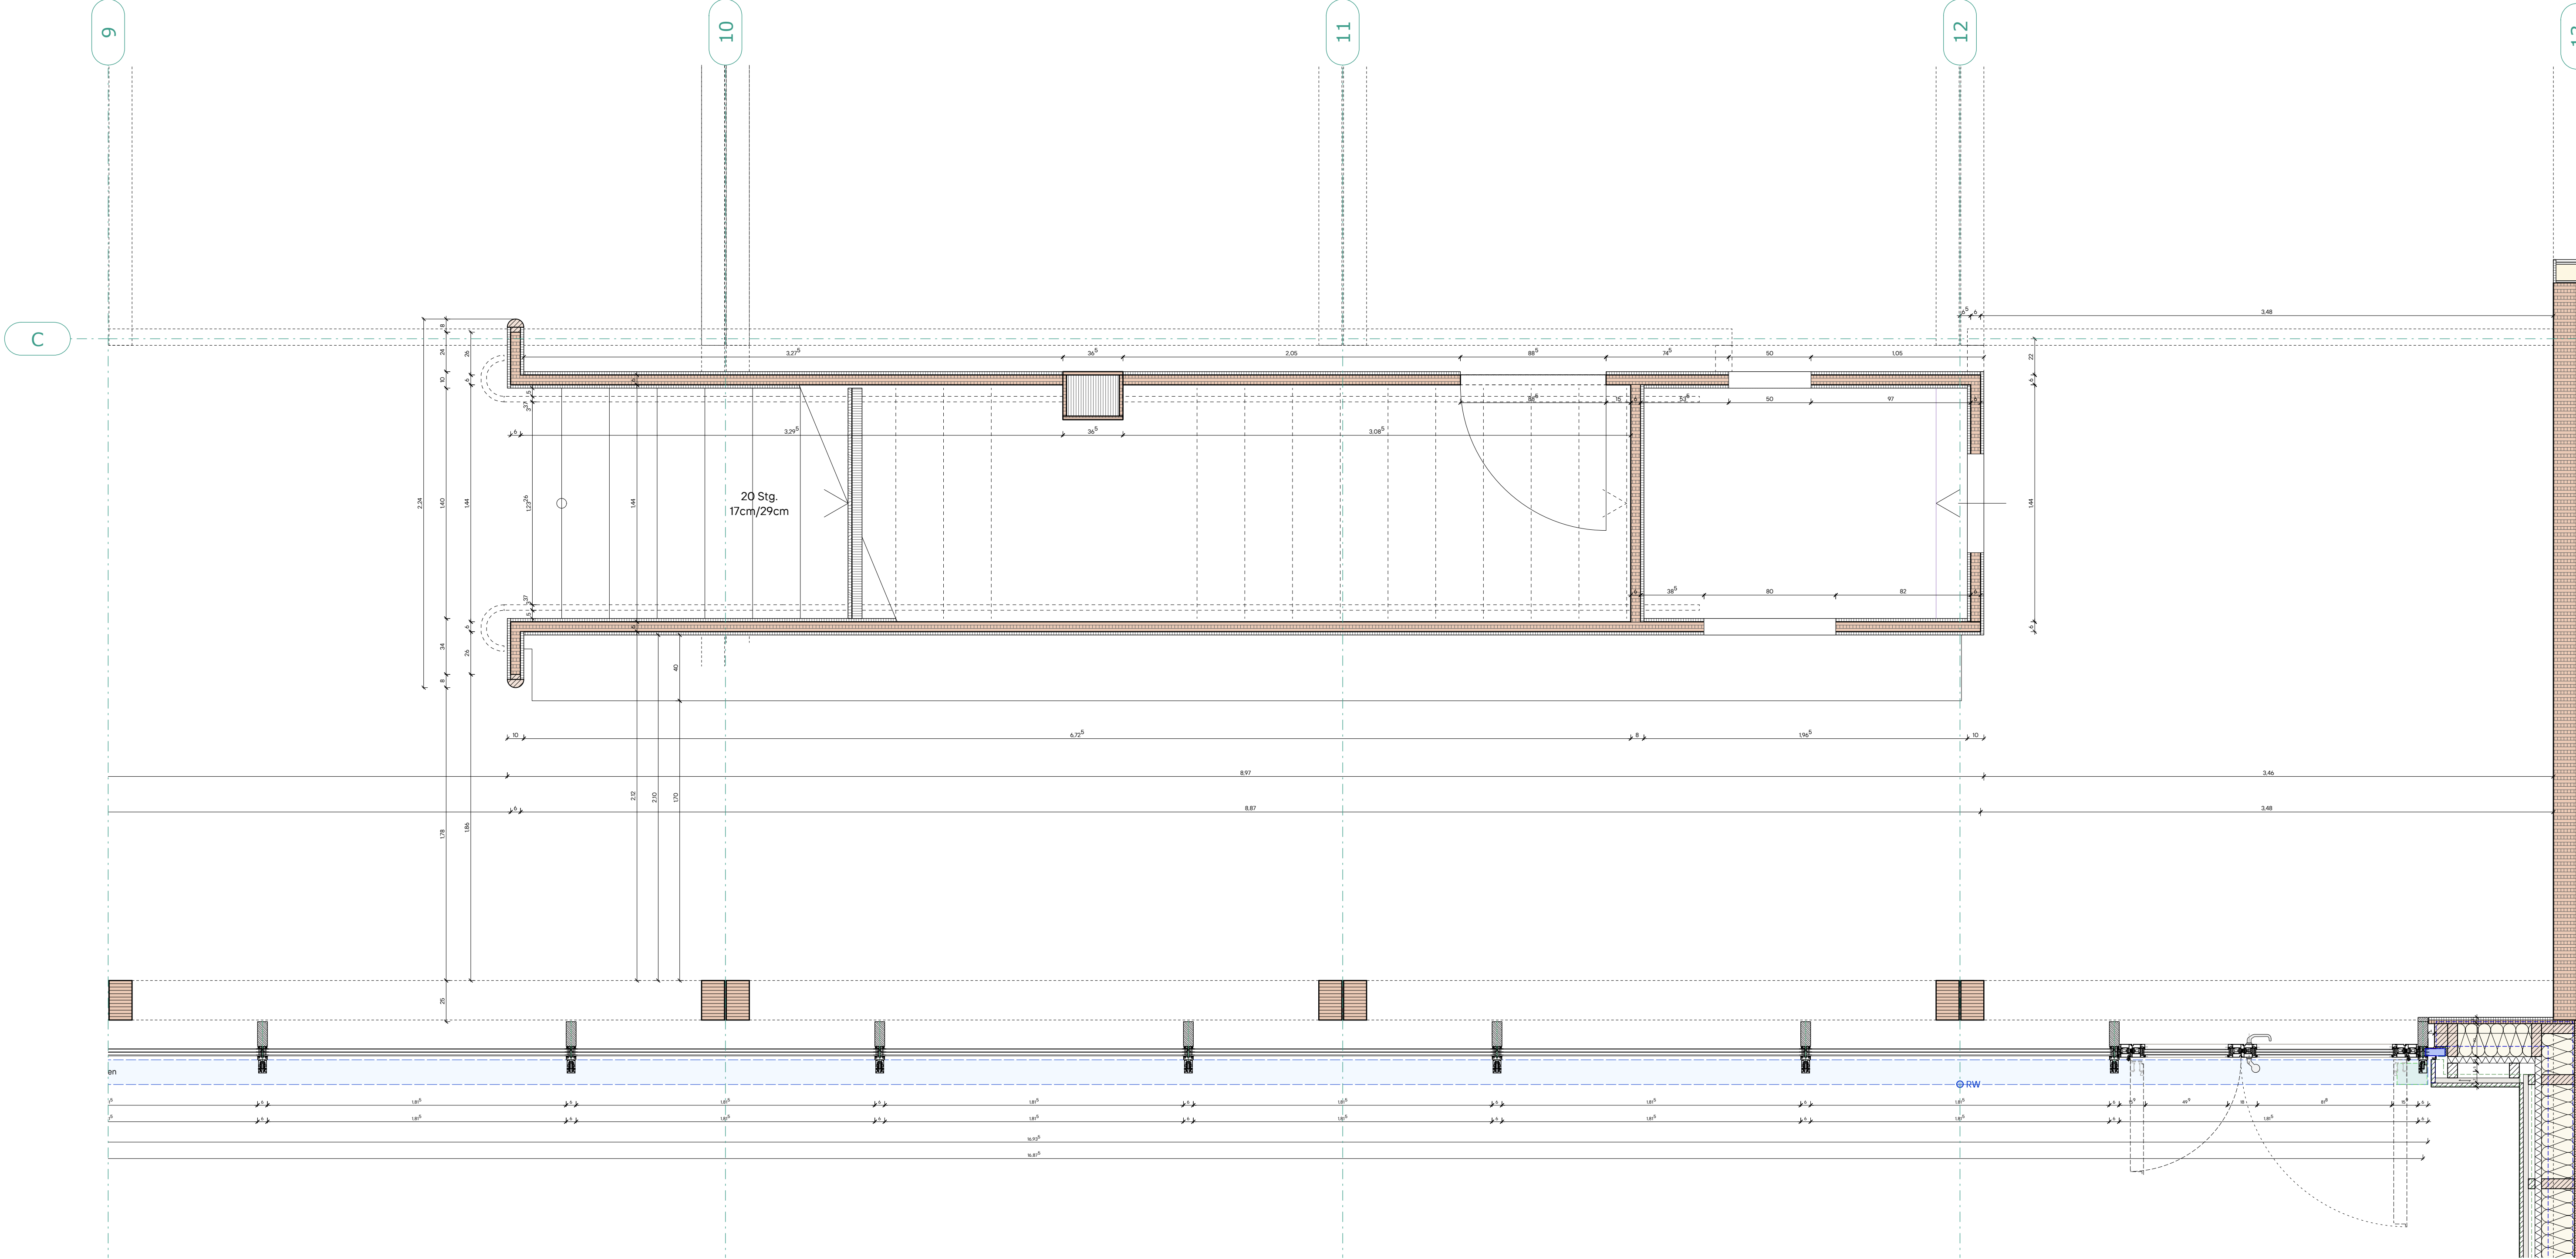

Grundriss EG

- Legende
- Abbruch
  - Bestand
  - Mauerwerk
  - Ortbeton, bewehrt
  - Ortbeton, unbewehrt
  - Betonfertigteil
  - Perimeterdämmung STB
  - Perimeterdämmung
  - Foamglas Platten
  - Schaumglaschotter
  - Brettsperreholz, BSP
  - Brettsperreholz, BSH (Stützen und Träger)
  - KVH
  - Massivholz quer
  - Massivholz längs
  - Sanftbau

| Index | Datum      |
|-------|------------|
| 00    | 03.07.2026 |
| 01    | 23.07.2026 |
| 02    |            |

Bemerkung: Anpassung Handlauf

036  
Neubau Kita  
St. Ambrosius  
Hergensweiler

Adresse Projekt  
Friedhofweg 4  
88138 Hergensweiler  
Baden-Württemberg  
Gemeinde Hergensweiler  
Bürgermeister  
Wolfgang Strohmaier  
Friedhofweg 7  
88138 Hergensweiler

Planverfasser  
Schneider+Hoffmann  
Architekten partGmbB  
Rappenthalstraße 3  
76227 Karlsruhe  
0721 - 467 11 360  
mail@schneiderhoffmann.de  
www.schneiderhoffmann.de

Alle Höhenangaben beziehen sich auf  
DIN 118 + 119 + 120 (DIN 118) NN.  
Alle Maße sind vor Ausführung zu prüfen.  
Unterschiede sind der Bauleitung  
unverzüglich mitzuteilen.

Der Entwurf ist geistiges Eigentum des  
Planverfassers und ist ohne schriftliche  
Genehmigung und Unterschrift an Dritte  
nicht weiterzugeben. Die Weitergabe  
ohne schriftliche Genehmigung  
ist strafbar.

Bestecher: Planformat: Maßstab:  
ZK, TR A0 1:20

Planformat:  
Innentreppe Schnitt

Änderungsdatum: Datum:  
23.07.26 12.03.26

Plan: Index  
HGW-TP3-ARC-  
05-TP-40-00-  
1110-F-01