




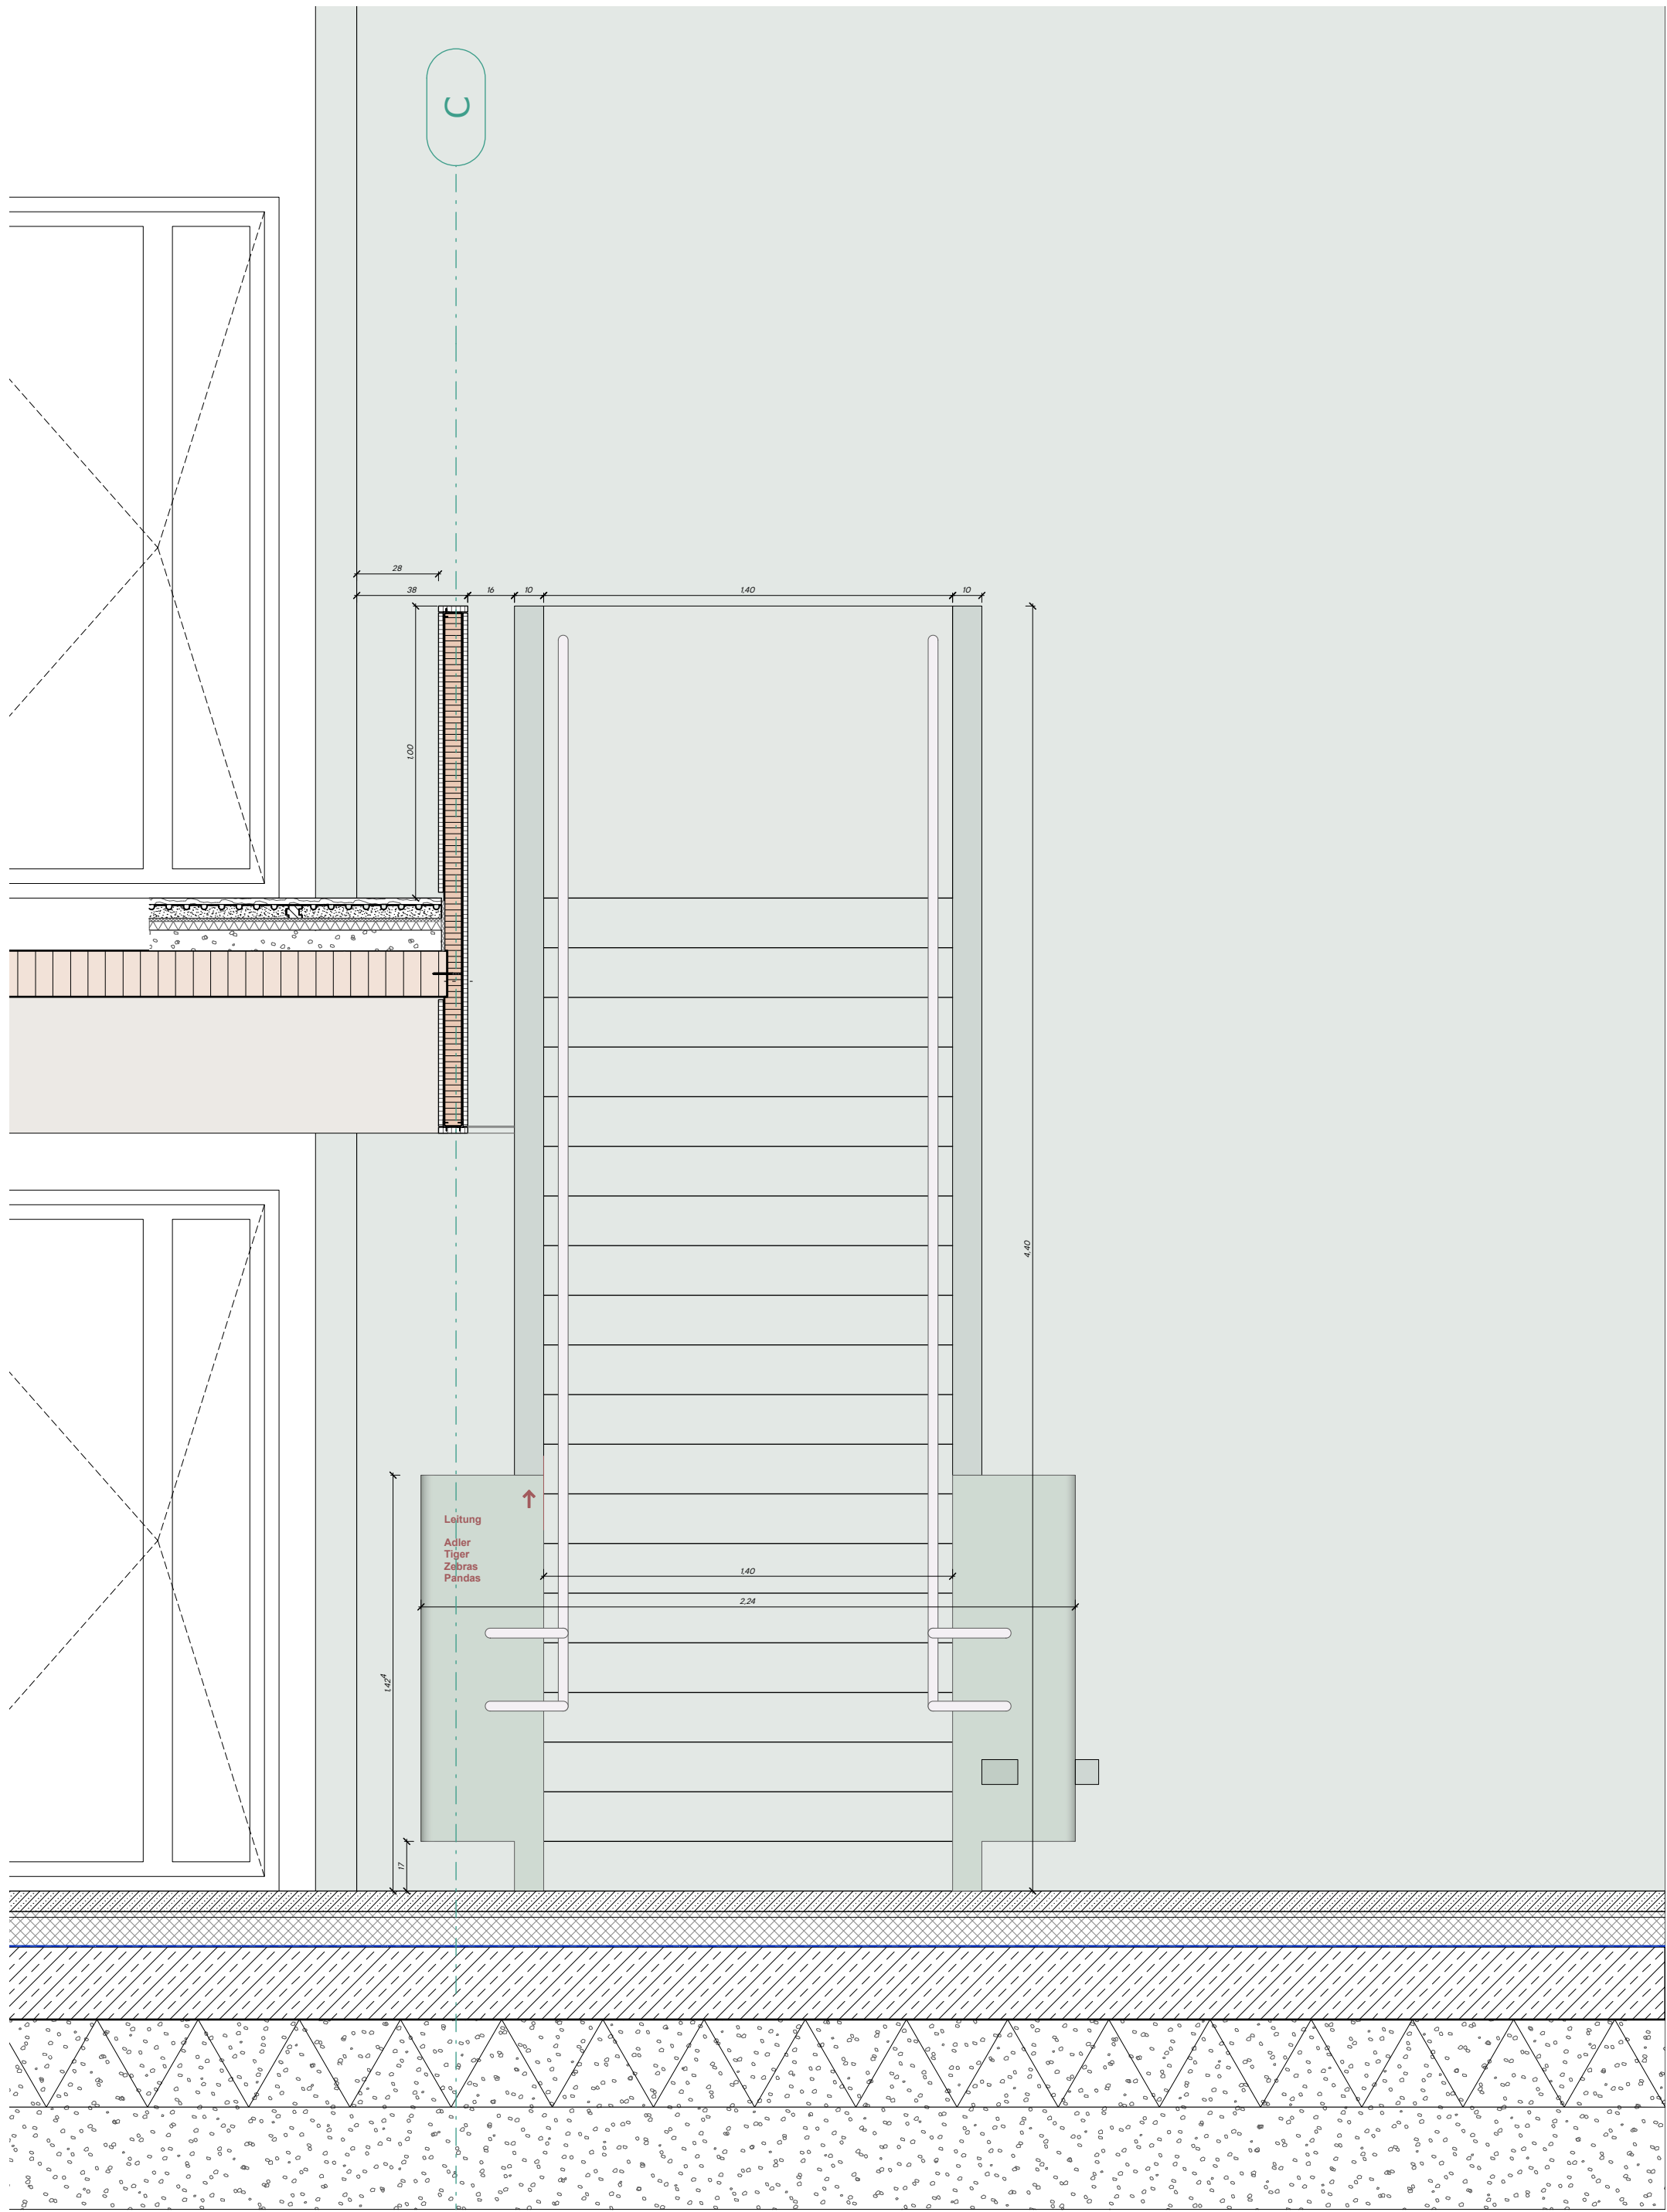


Ansicht Treppenantritt

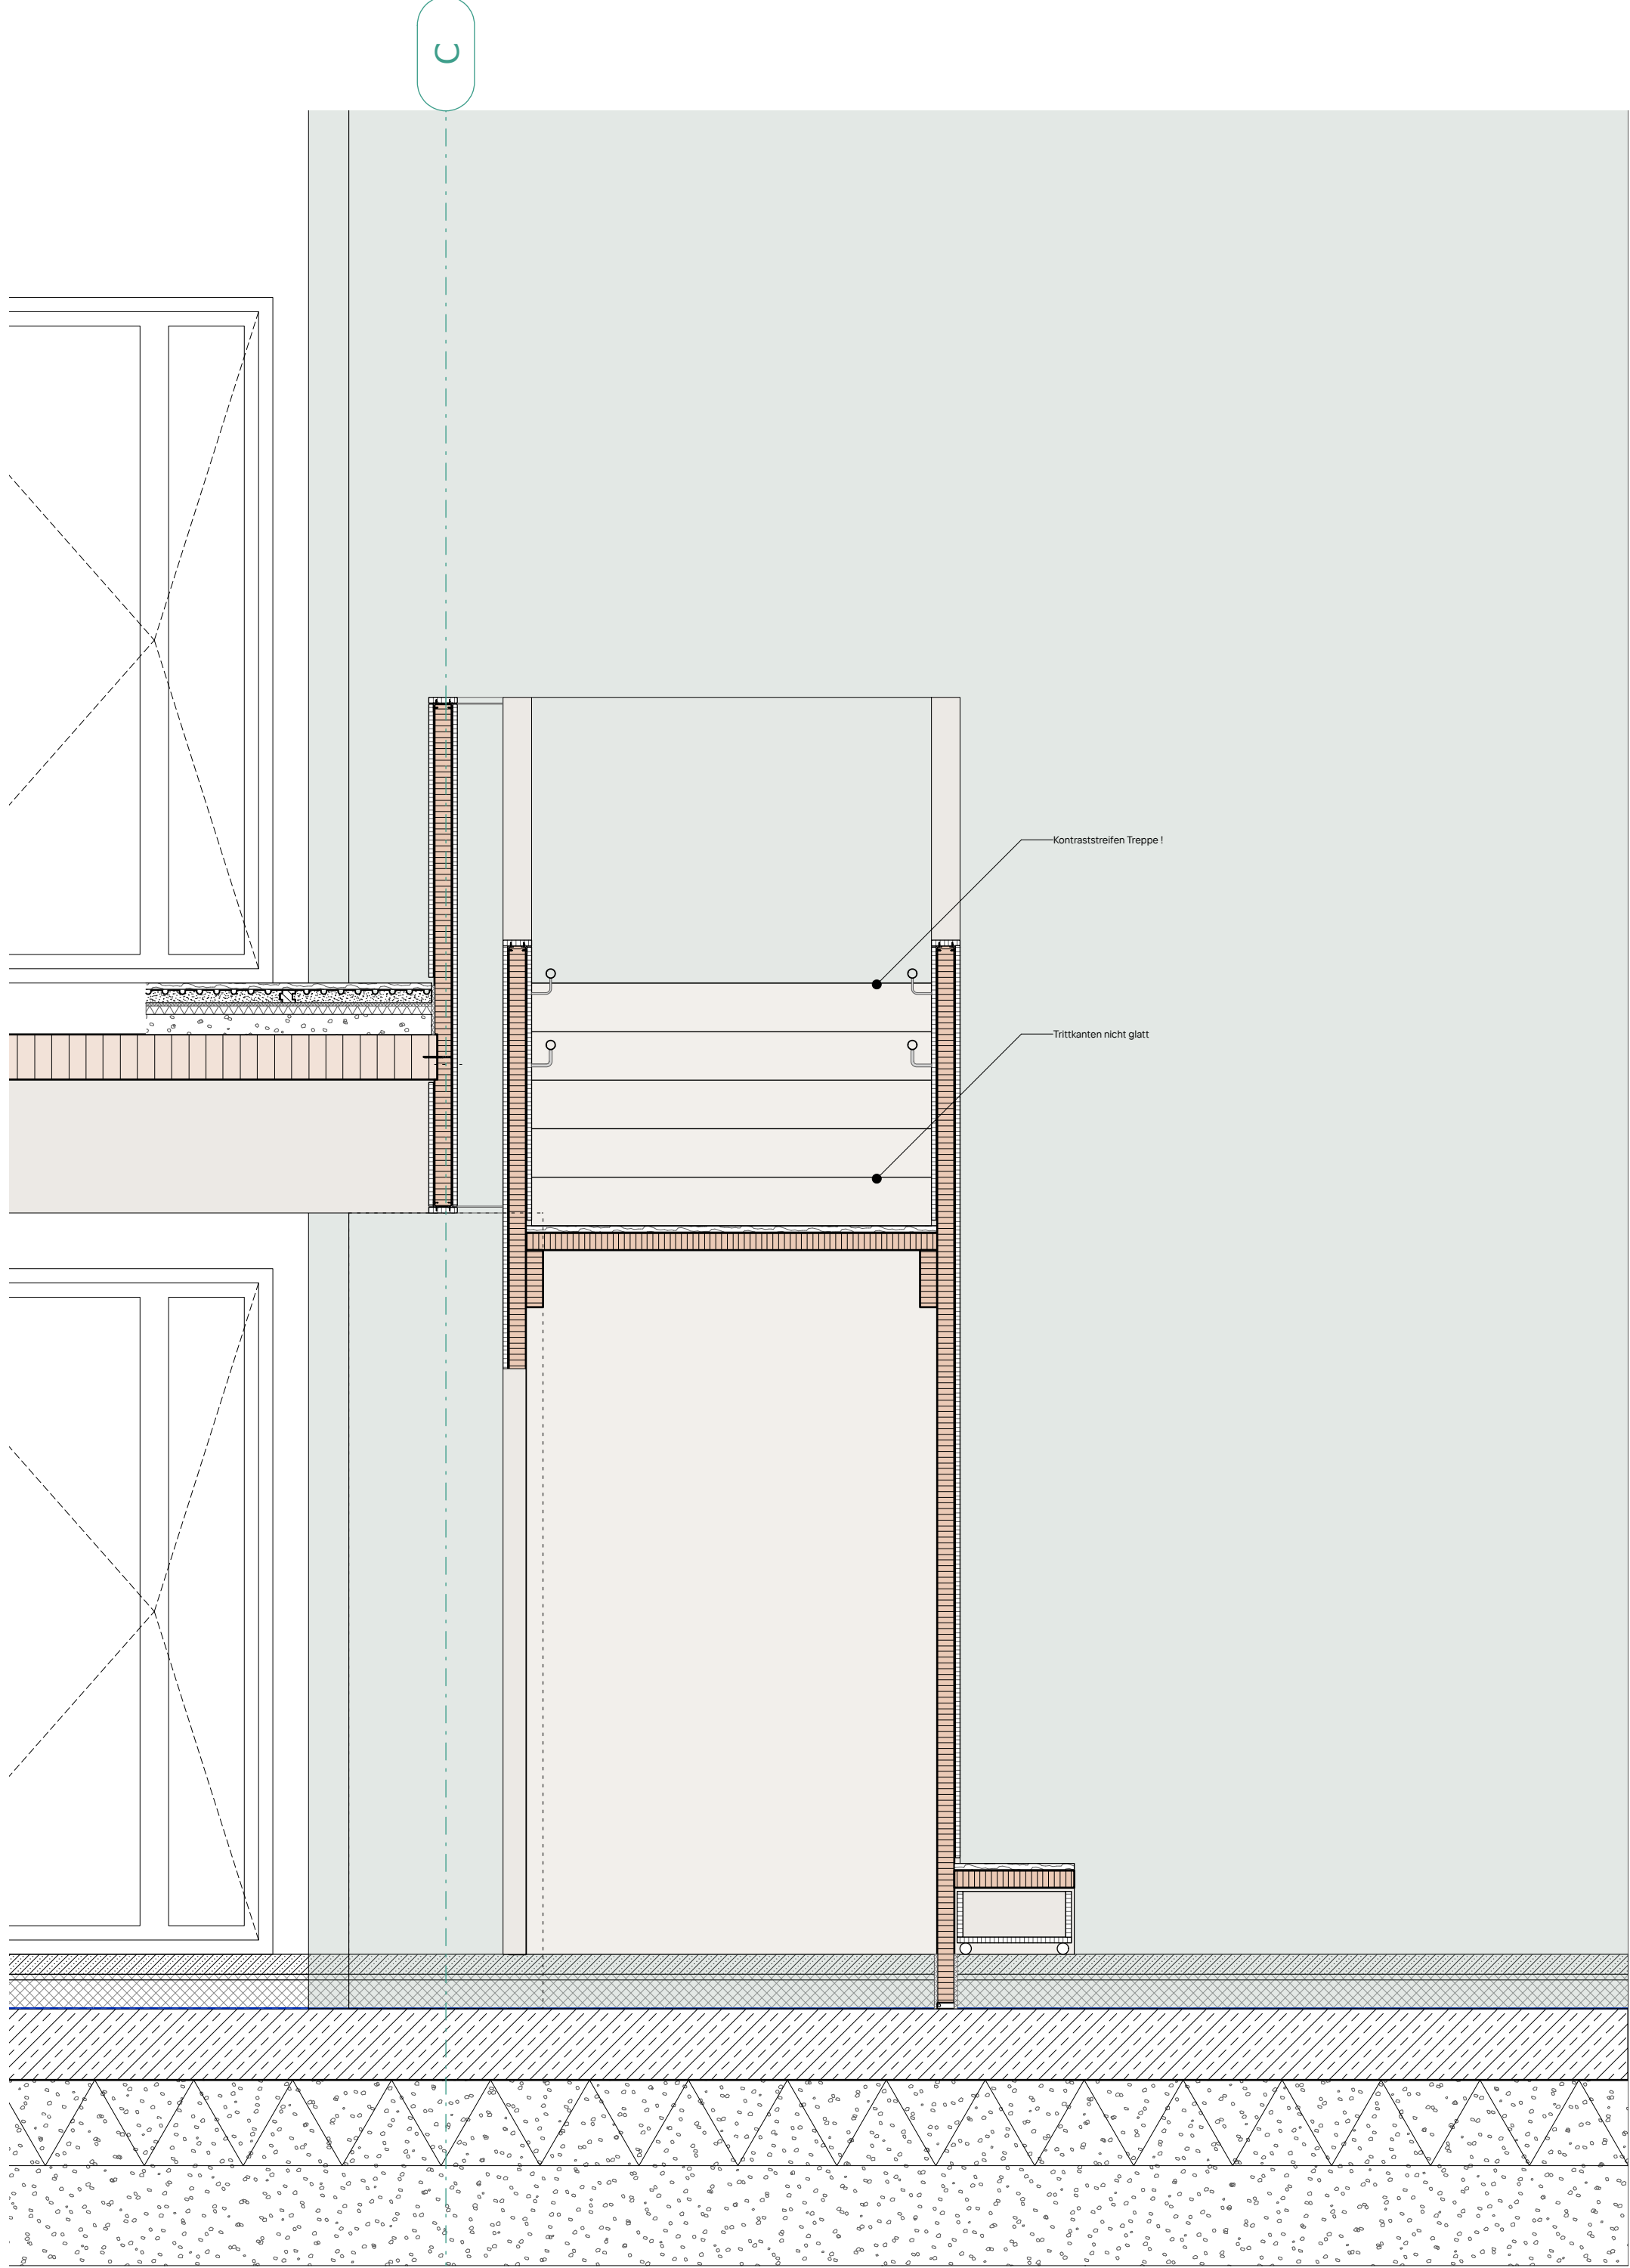

Schnitt Quer - Lager

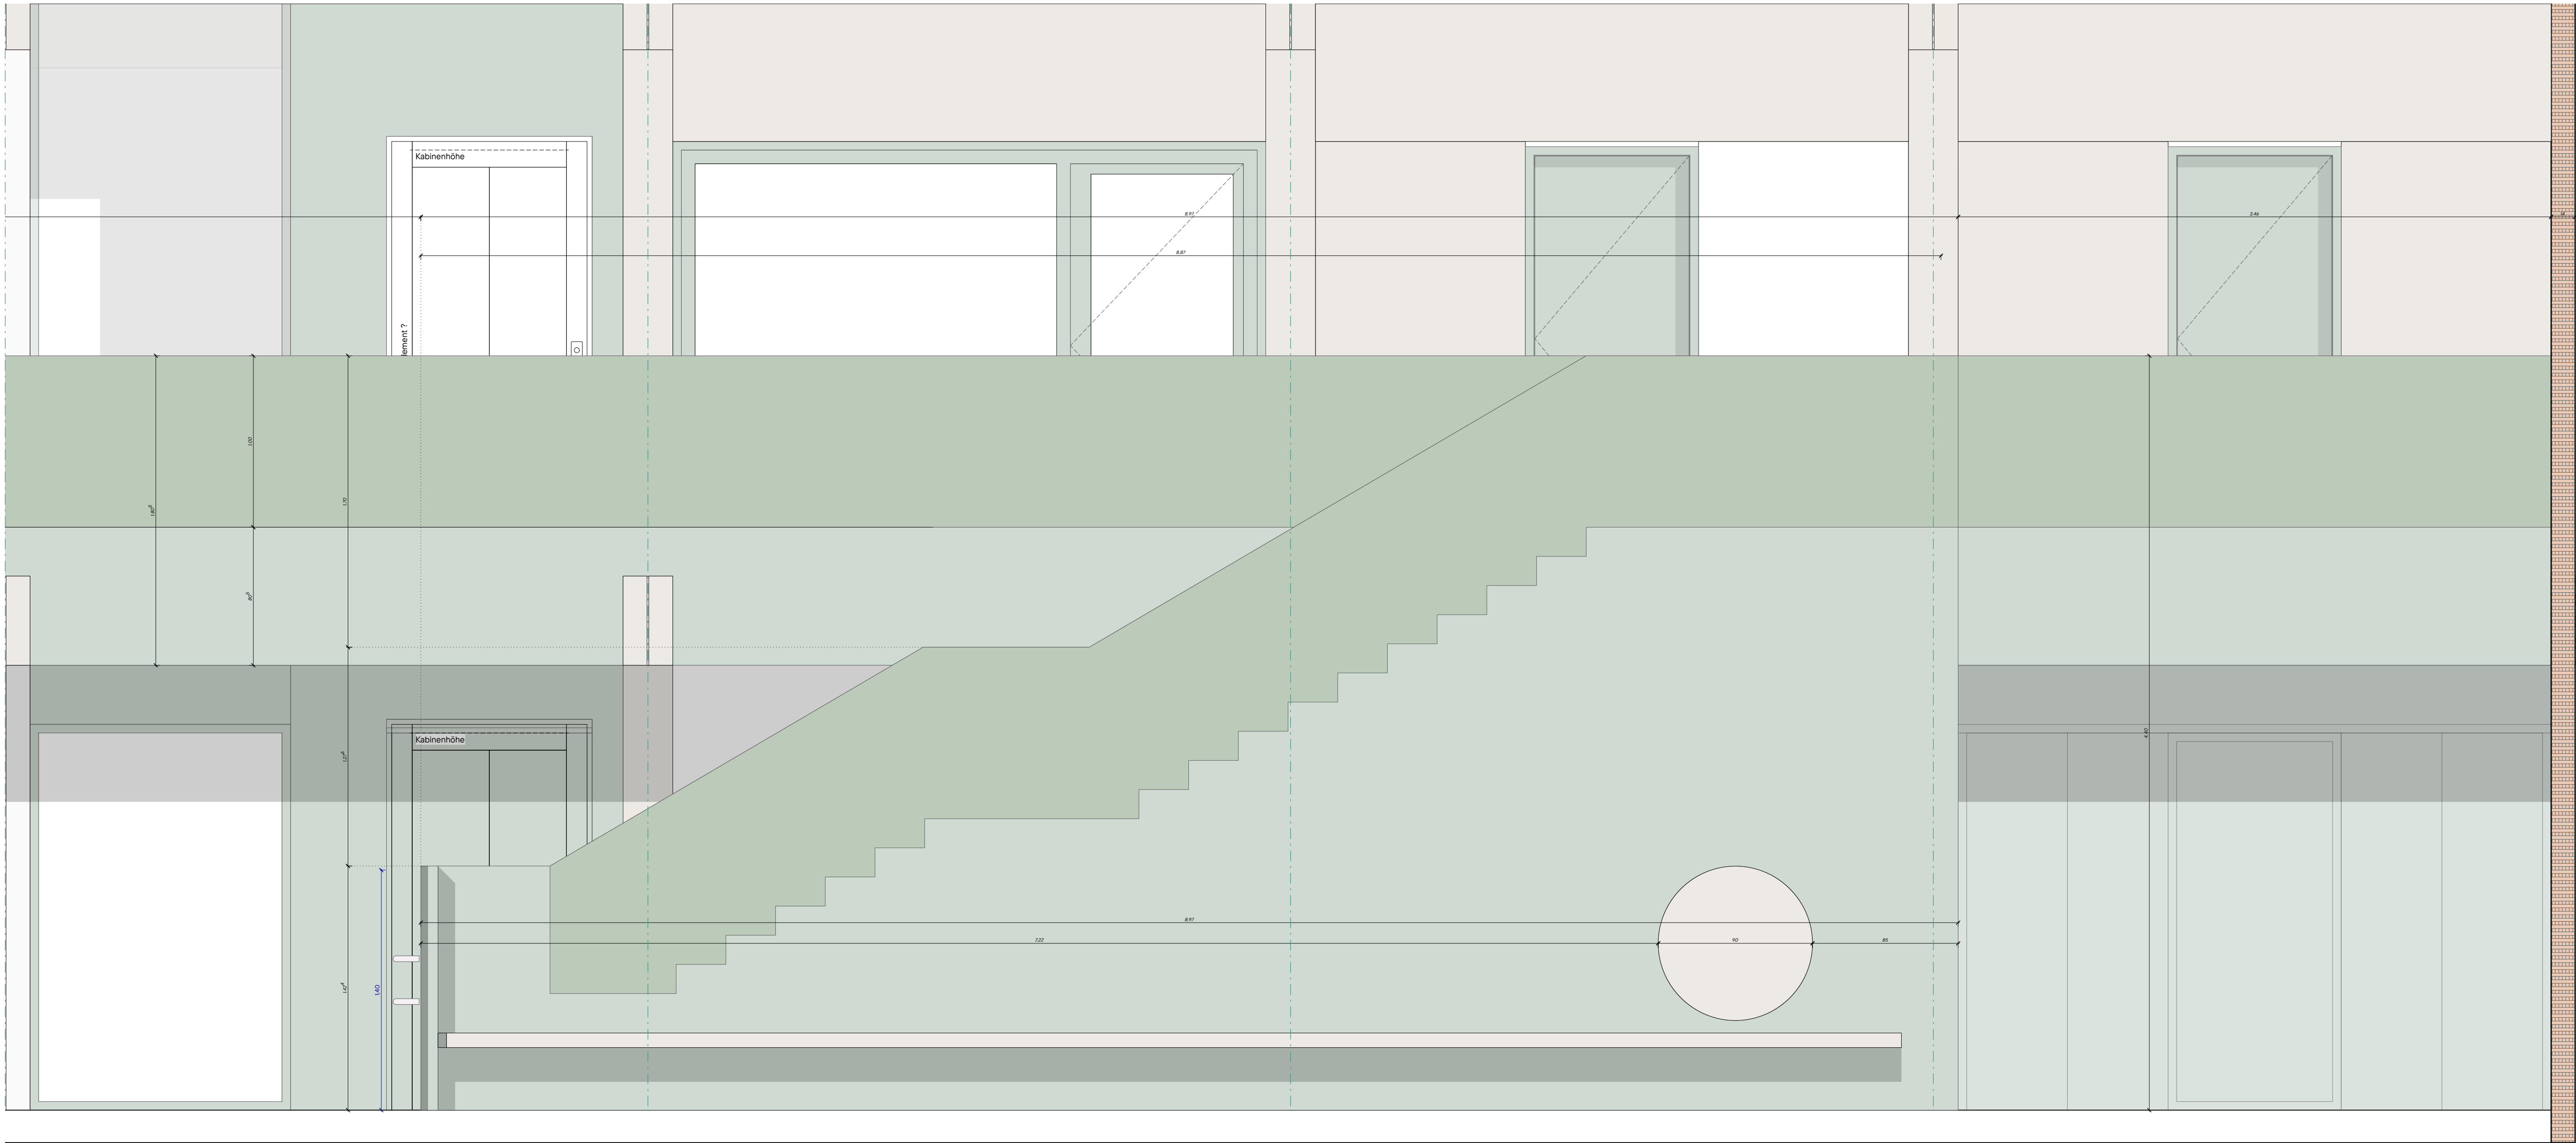

Ansicht Längs

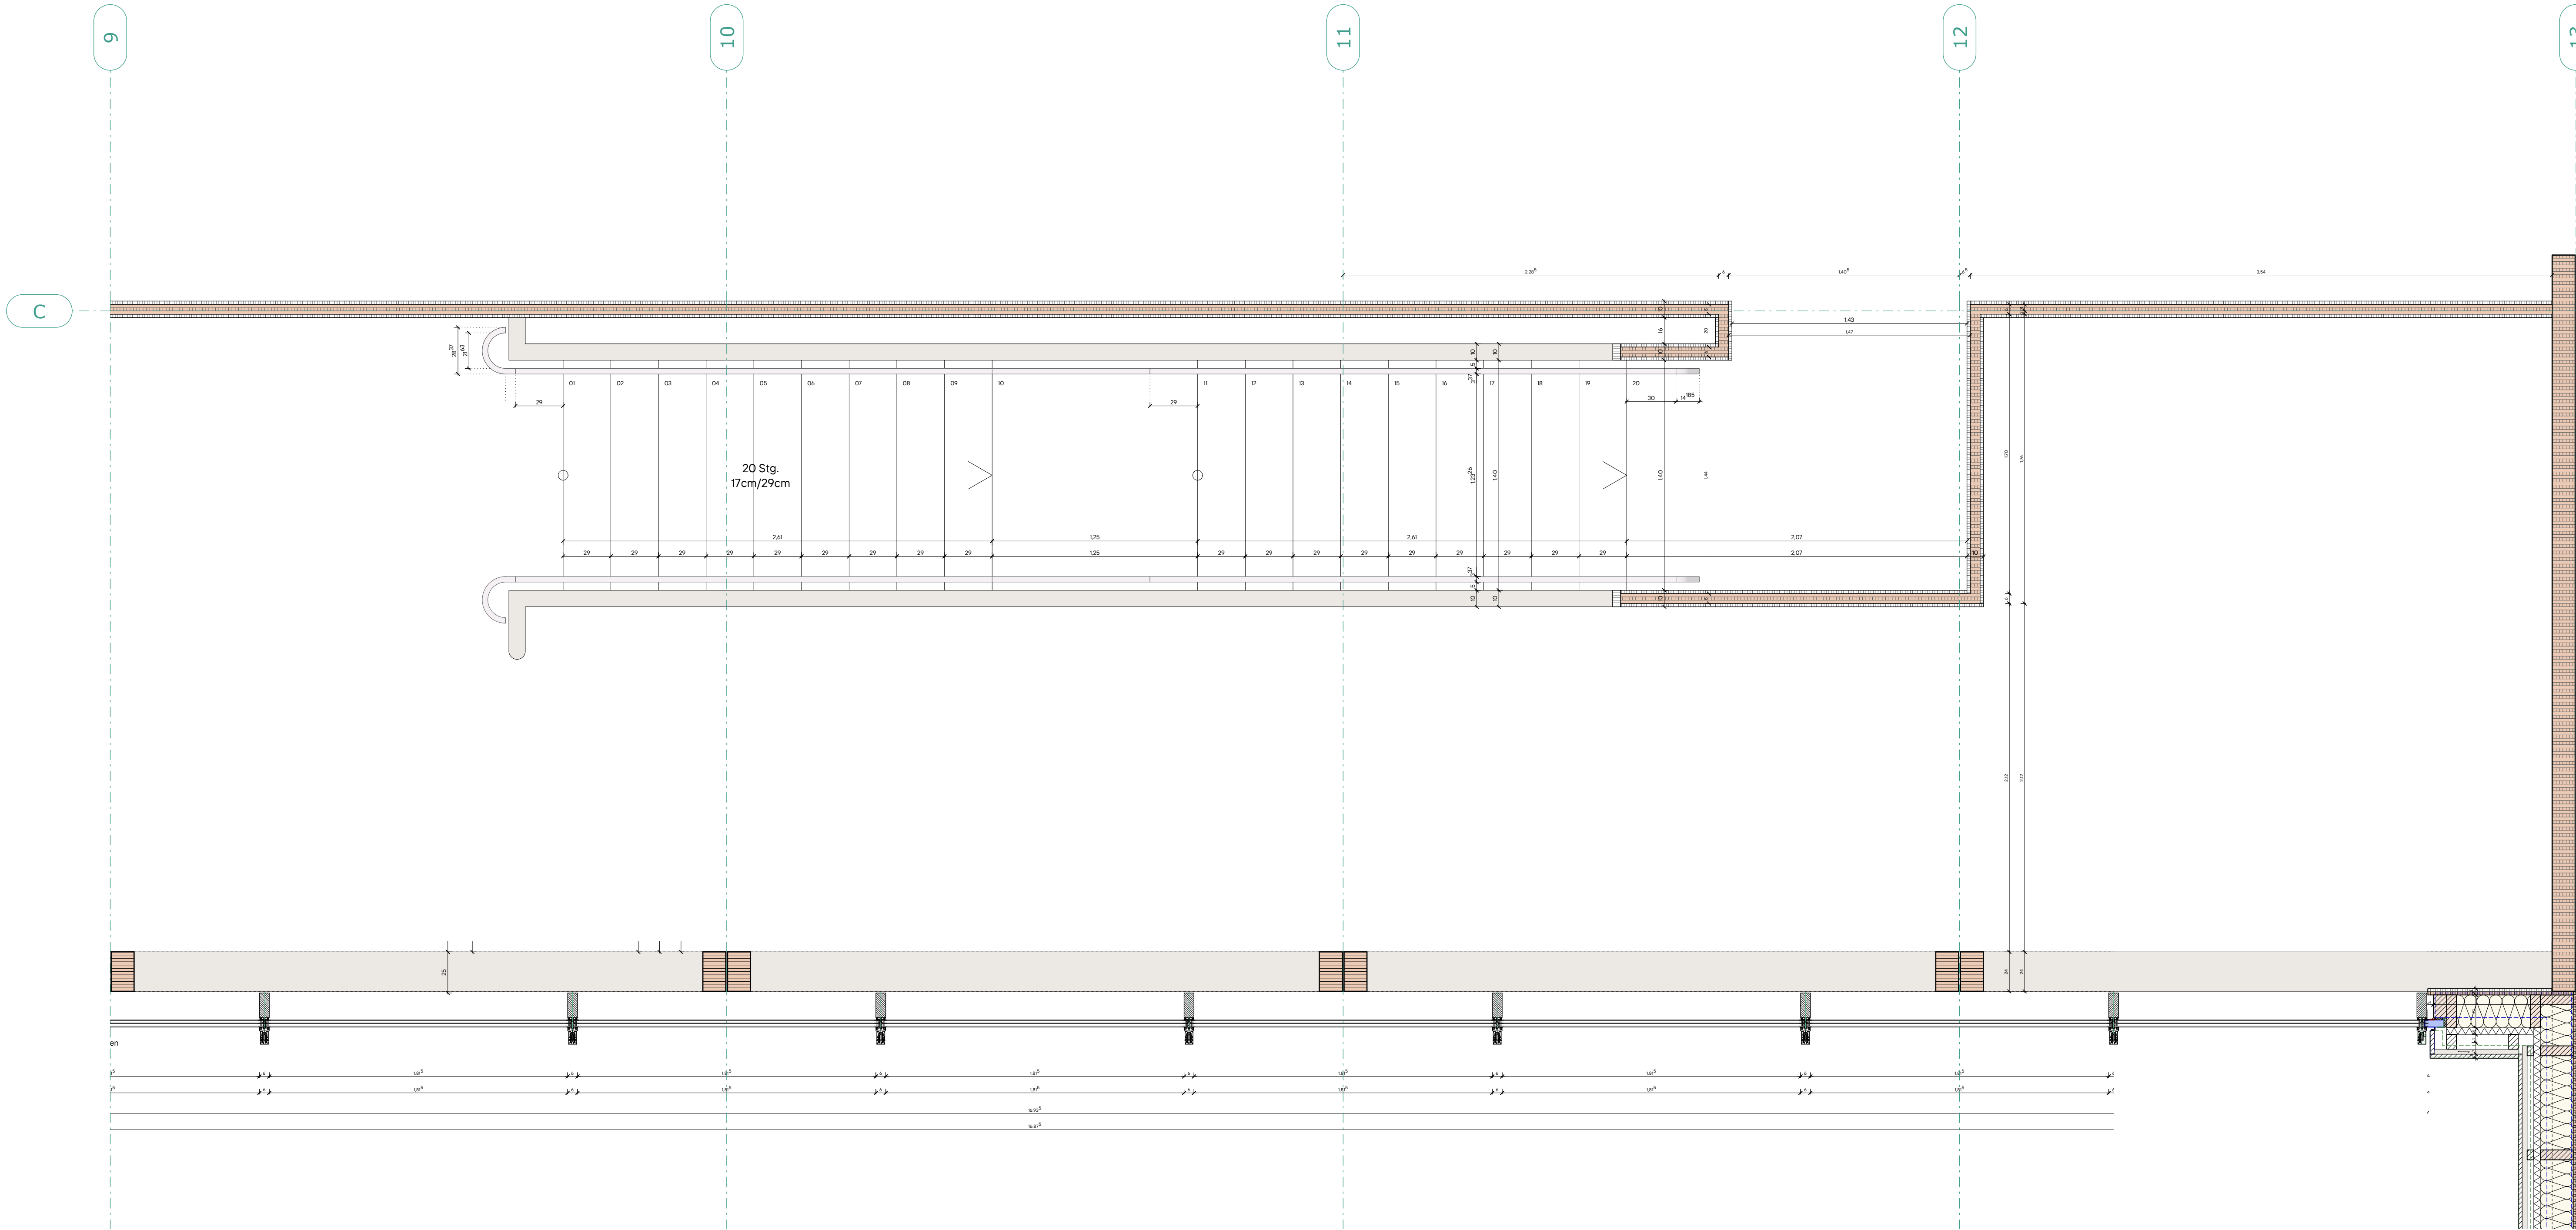

Grundriss EG

- Legende
- Abbruch
 - Bestand
 - Mauerwerk
 - Ortbeton, bewehrt
 - Ortbeton, unbewehrt
 - Betonfertigteil
 - Perimeterdämmung 50%
 - Perimeterdämmung
 - Foamglas Platten
 - Schaumglaschotter
 - Brettsperreholz, BSP
 - Brettsperreholz, BSH (Stützen und Träger)
 - KVH
 - Massivholz quer
 - Massivholz längs
 - Stahlbau

Index	Datum
00	03.07.2026
01	23.07.2026
02	

Bemerkung: Anpassung Handlauf (Grundriss EG)

036 Neubau Kita St. Ambrosius Hergensweiler

Adresse Projekt:
Friedhofweg 4
88138 Hergensweiler
Baden-Württemberg
Gemeinde Hergensweiler
Bürgermeister
Wolfgang Strohmaier
Friedhofweg 7
88138 Hergensweiler

Planverfasser:
Schneider+Hoffmann
Architekten partGmbB
Rappenhofstraße 3
75227 Karlsruhe
0721 - 467 11 360
mail@schneiderhoffmann.de
www.schneiderhoffmann.de

Alle Höhenangaben beziehen sich auf
DIN 118 + 118 + 118 (S. 118).
Alle Maße sind vor Ausführung zu prüfen.
Unterschiede sind der Bauleitung
unverzüglich mitzuteilen.

Der Entwurf ist geistiges Eigentum des
Planverfassers und ist ohne schriftliche
Genehmigung und Vorlage eines
eigigen mit ausdrücklicher Genehmigung
des Planverfassers. Die Nachnutzung
besteht ohne schriftliche Genehmigung
unzulässig ist.

Besteller: Planformat: Maßstab:
ZK, TR A0 1:20

Planblatt:
Innentreppe Ansicht

Änderungsdatum: Datum:
23.07.26 03.07.26

Plan: Index
HW-TP3-ARC-
05-TP-40-00-
1111-F-01