

Dachaufbau Verwaltung

Gründach z.B von Fa. Bauder
BauderSOLAR Extensiv

PV Anlage
Sekuranten



BauderGREEN Extensivbegrünung
BauderGREEN SUB-E PV(10 cm)
BauderSOLAR G LIGHT
PV - Unterkonstruktion Gründach inkl.
BauderGREEN DSE 40 (Drän- und Speicherelement 40 mm)
BauderGREEN FSM 600 - Faserschutzmatte 600 g/m²

Dachabdichtung (wurzelfest nach FLL)
Dämmung vollflächige Unterlage 12 cm WLG 040
Gefälledämmung i.M. 18 cm WLG 040 (TP = 3cm, HP = 25,5 cm)
Dampfsperre
Brettsperholzdecke 16 cm, Binderholz z.B. BSS 125 200/5s

Hauptenwässerung

- 1. verzinktes Stahl-Rohr
- 2. verzinkte Stahl-Rohrschelle
- 3. verzinkte Stahl-Sicherungsschelle
- 4. verzinkter Stahl-Rohrbogen 87,5°
- 5. Fassaden-Abdeckplatte

Sitalndra
6.1 Dampfsperplatte flex
6.2 Dämmkörper
6.3 Rohr
6.4 Sicherungsschell
6.5 Grundkörper
6.6 Kiesfang Grundkörper
6.7 Kiesfang Deckel

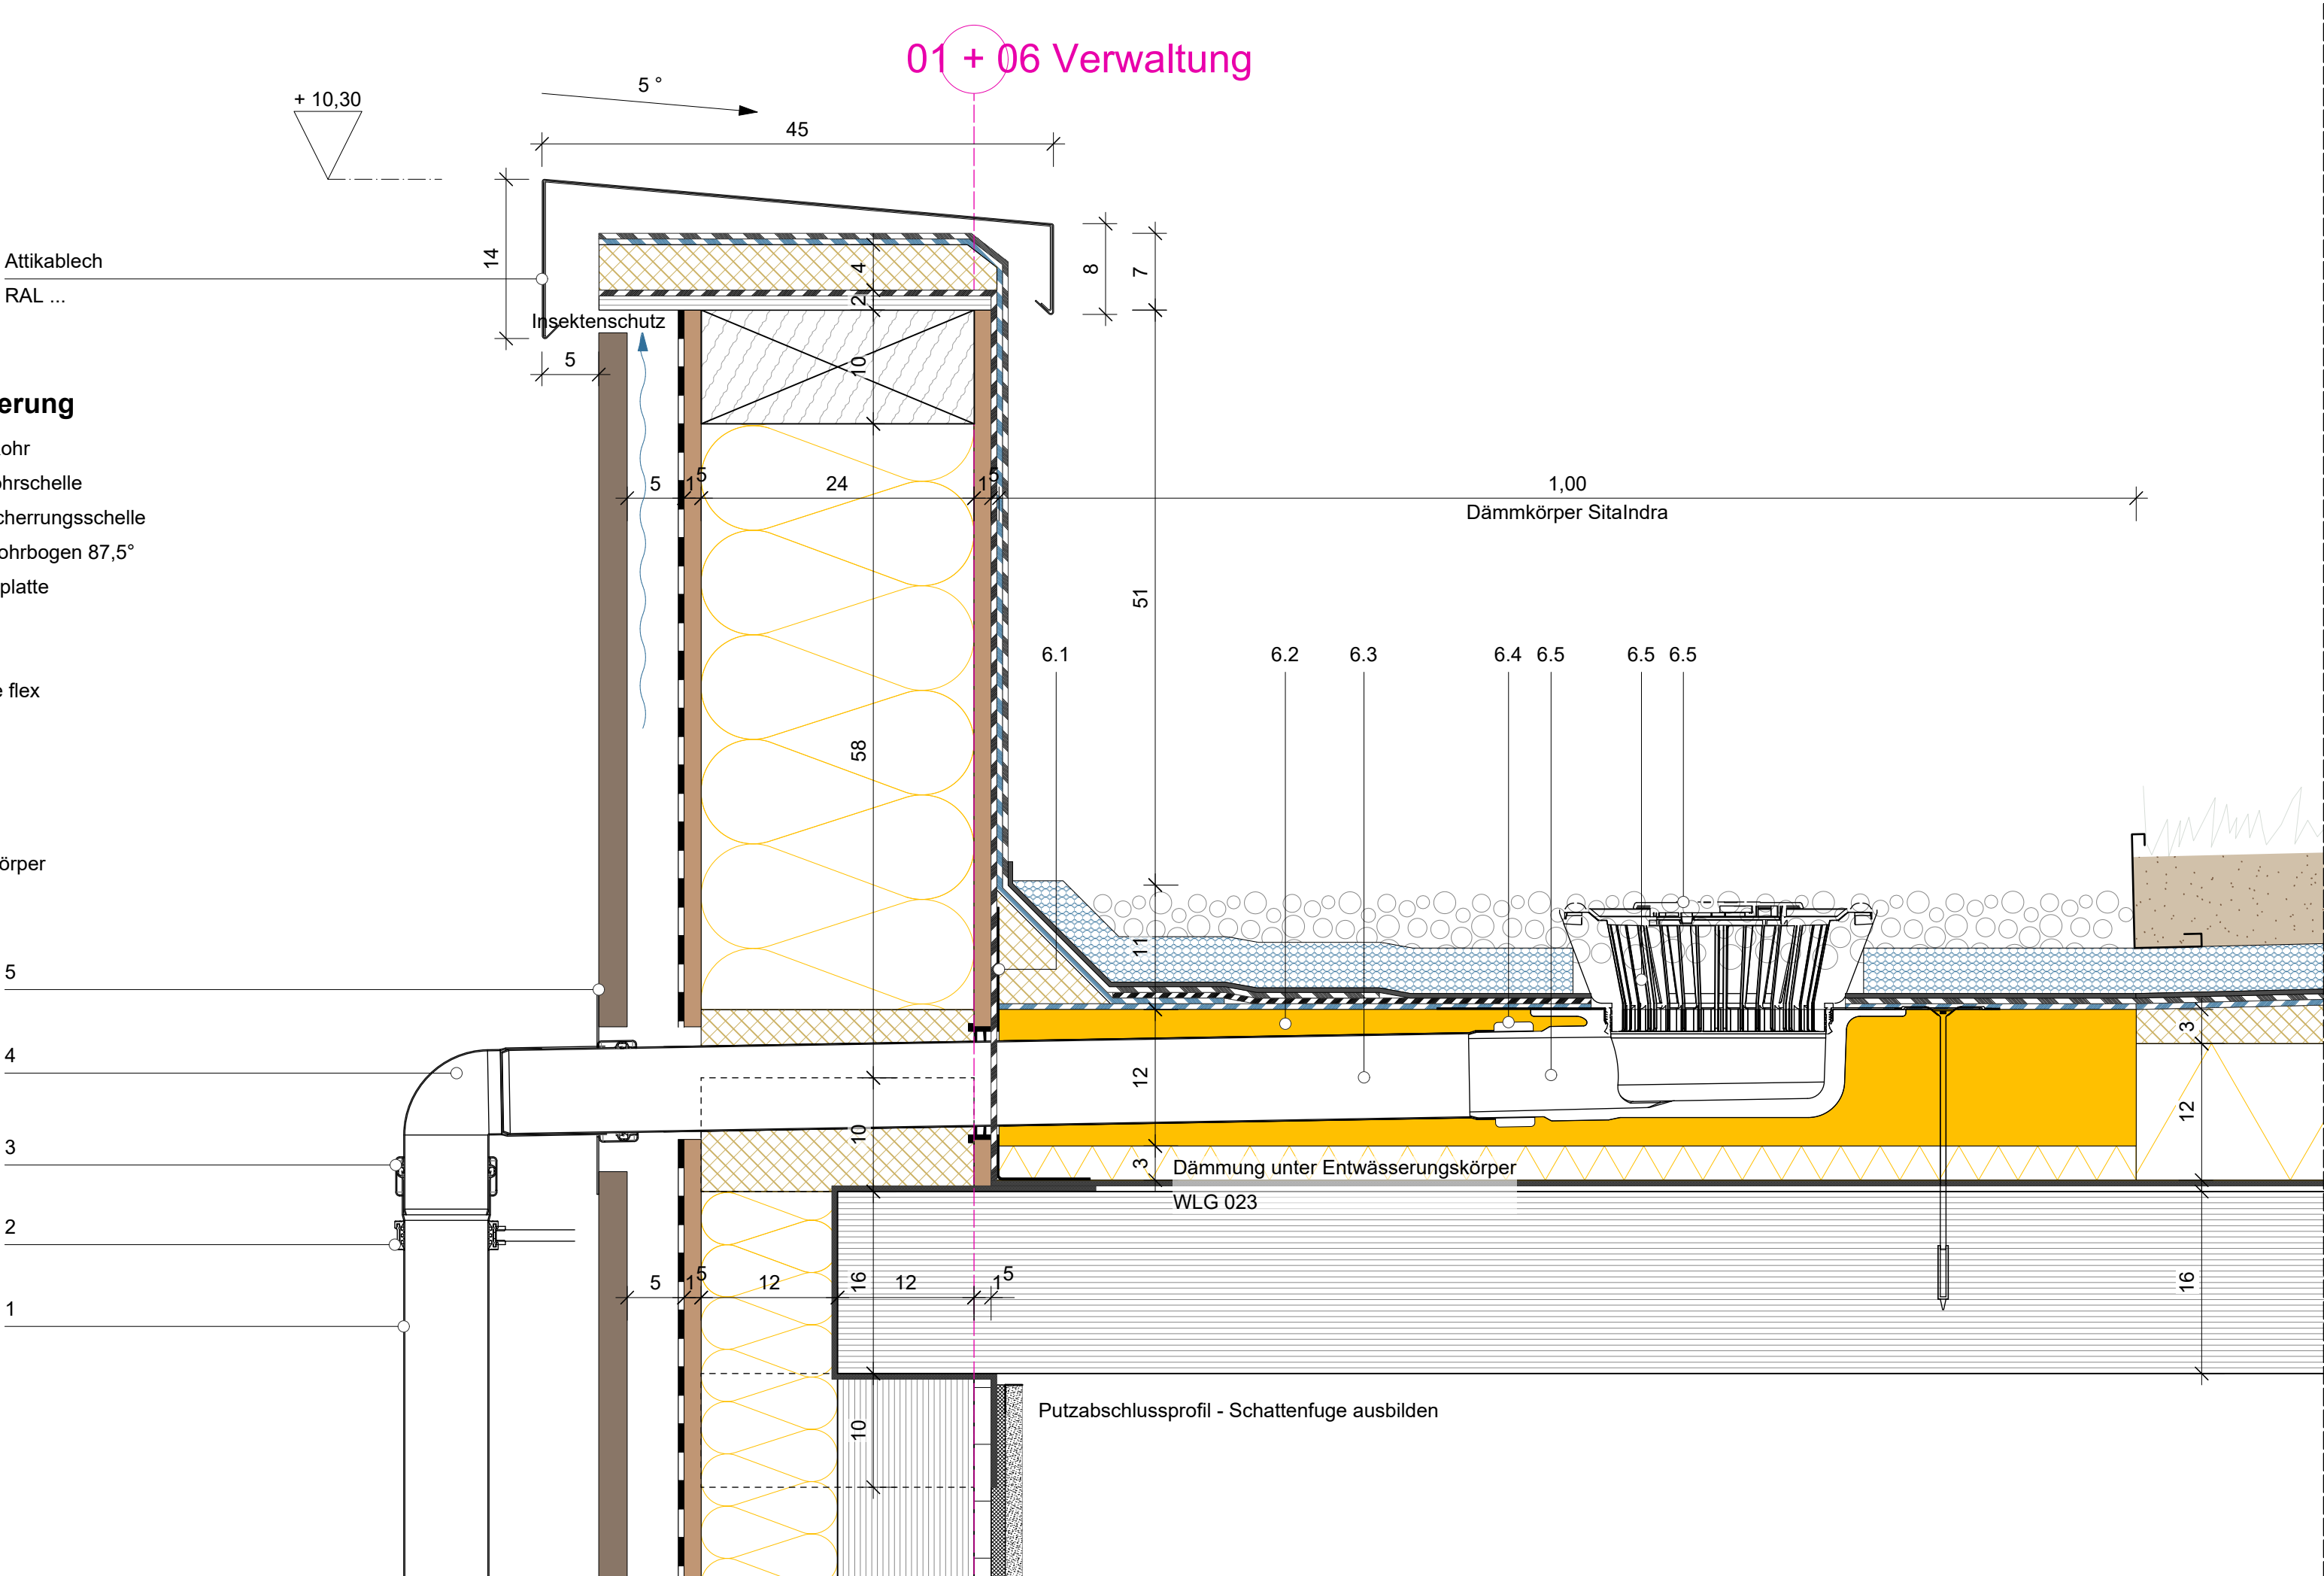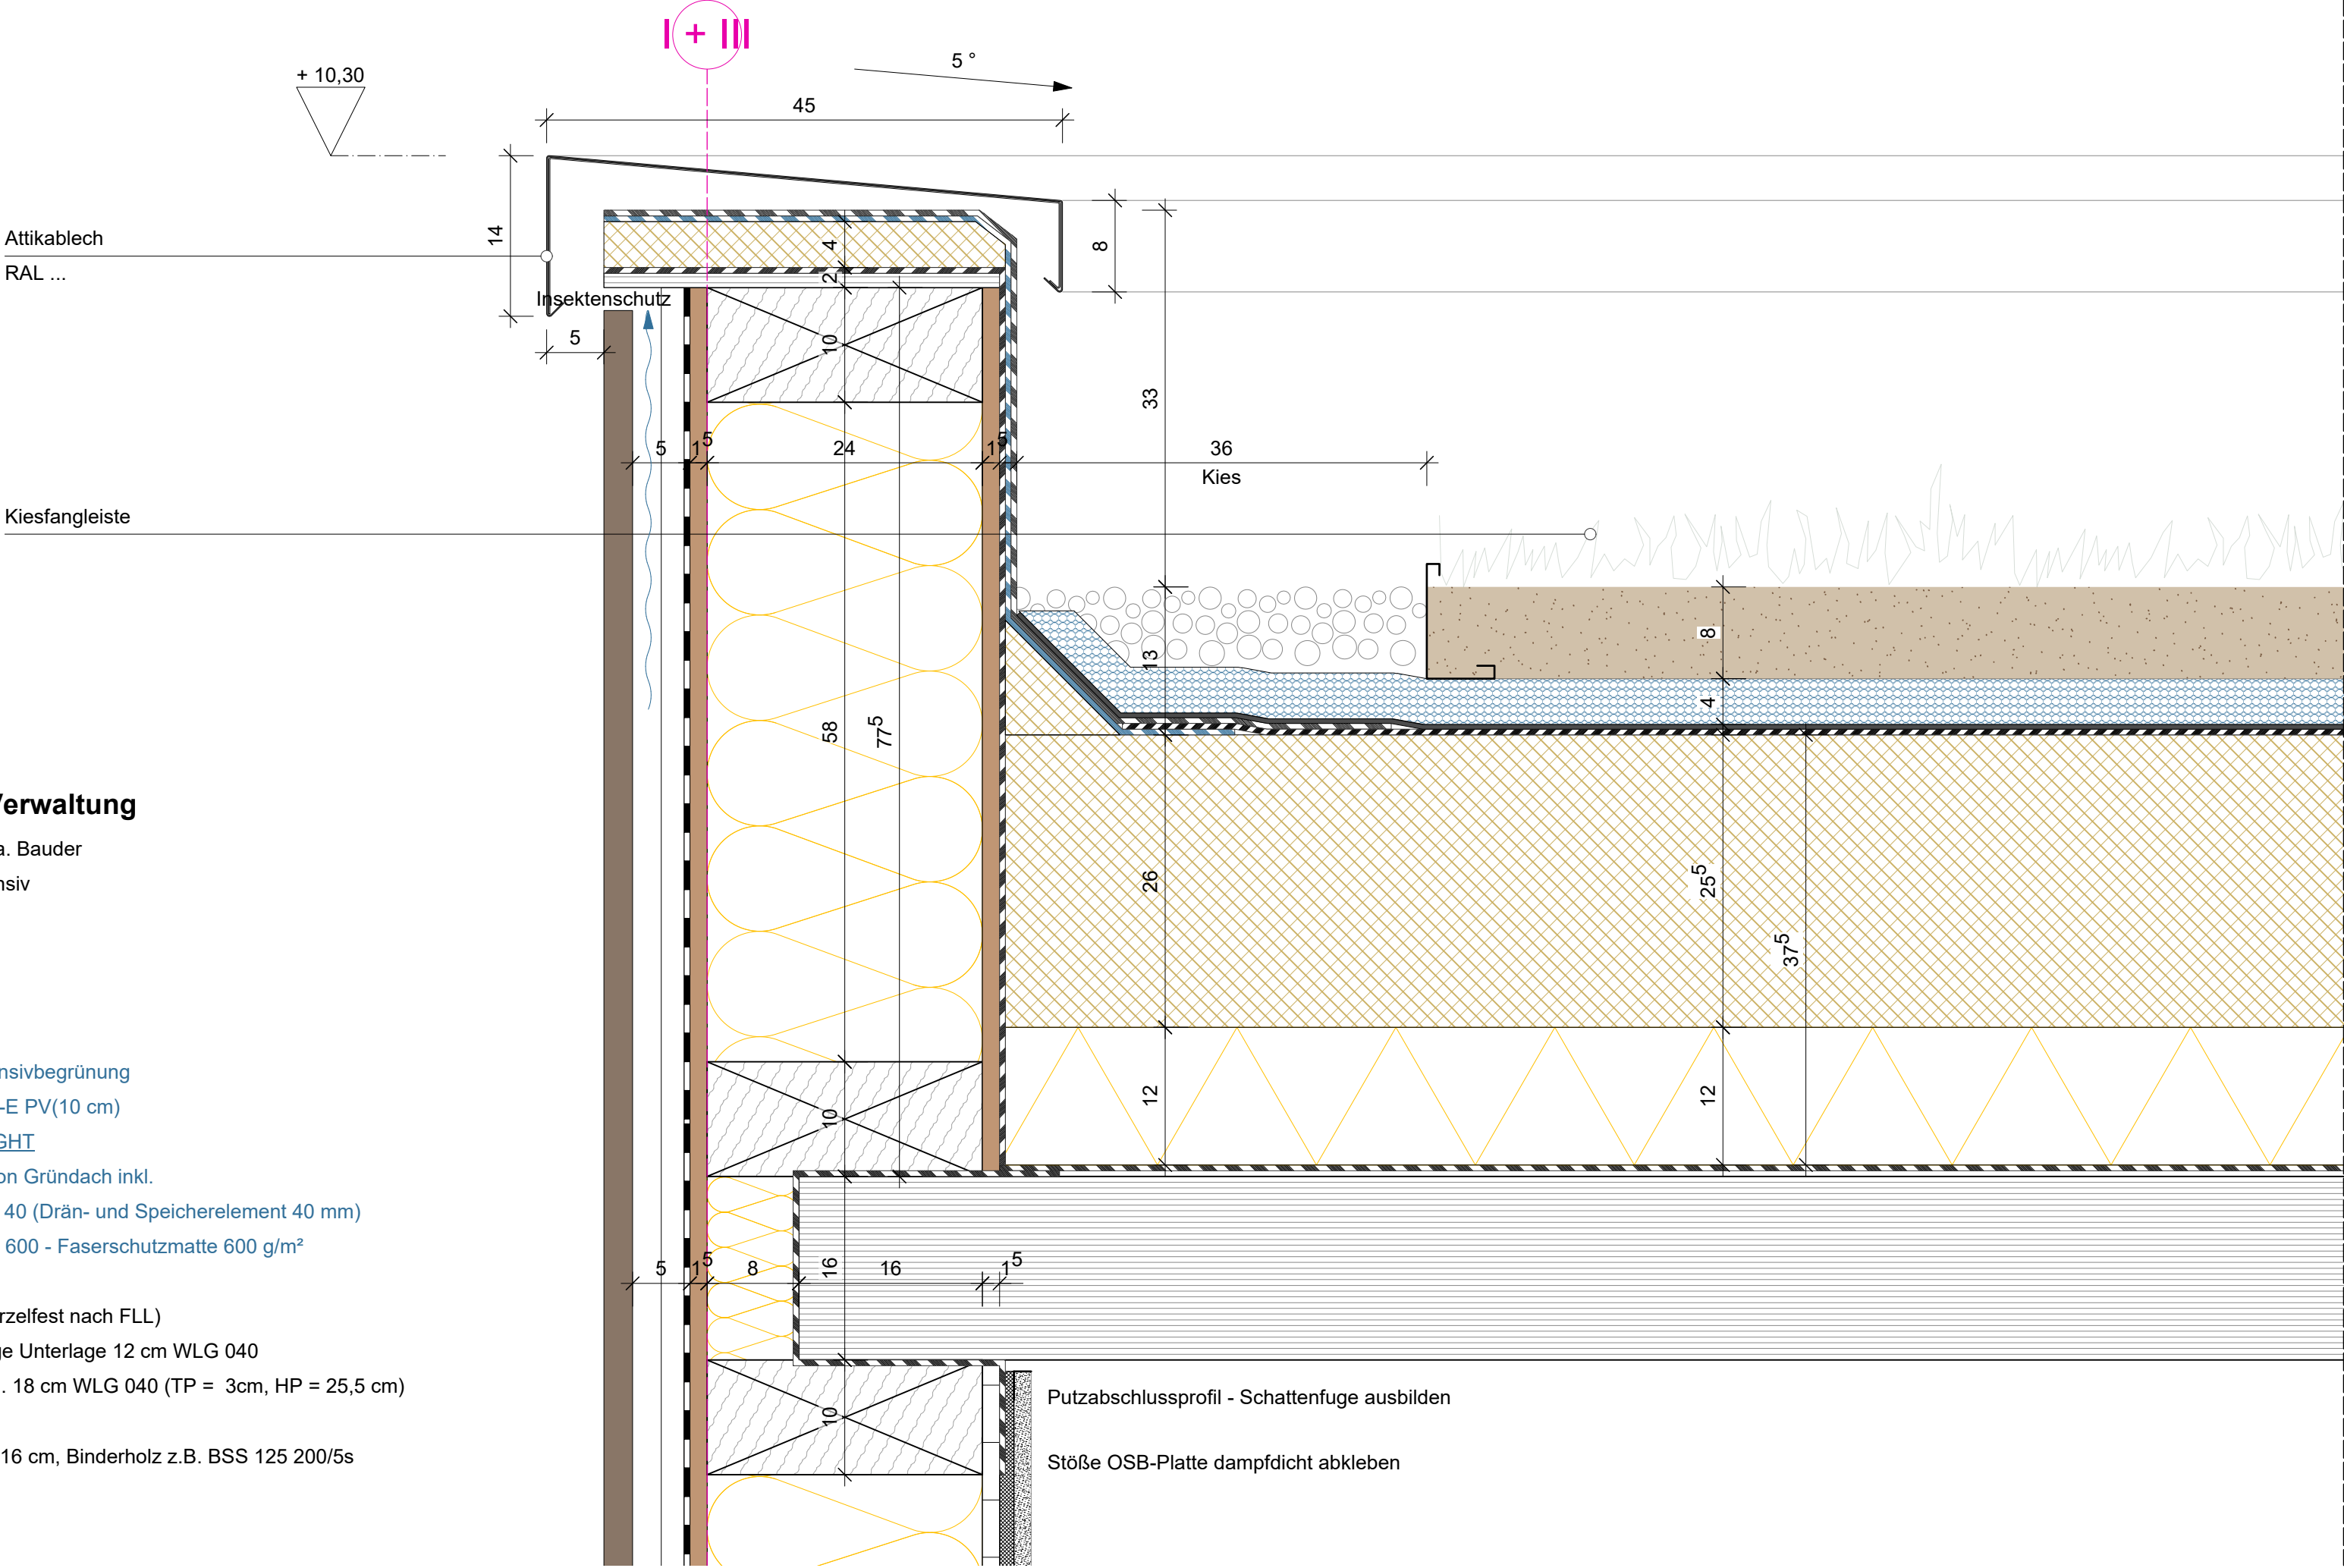

ALLGEMEINE VORGABEN

DIESER PLAN GILT NUR IN VERBINDUNG MIT SÄMTLICHEN ARCHITEKTURPLÄNEN UND DEN ENTSPRECHENDEN FREIGEgebenEN PLANUNGEN DER FACHPLANER DIESES PROJEKTES!

ALLE PLANINHALTE, ANGABEN UND MAßE SIND VOR BEGINN DER ARBEITEN VOM UNTERNEHMER VERANTWORTLICH ZU PRÜFEN, MIT DER ÖRTLICHKEIT ZU VERGLEICHEN UND DIFFERENZEN DER BAULEITUNG MITZUTEILEN UND ZU KLÄREN!

ERGÄNZENDE ANGABEN SIND DEN UNTERLAGEN DER FACHPLANER ZU ENTNEHMEN:
BRANDSCHUTZKONZEPT, BODENGUTACHTEN, SCHLITZ- UND DURCHBRUCHSPLÄNE, BAUTEILKATALOG, SCHAL-UND BEWEHRUNGSPLÄNE, PLÄNE DER AUSSENANLAGE, DER HAUSTECHNIK UND DER LOGISTIK!

BEI KERNDURCHBOHRUNGEN SIND DIE PLÄNE DES STATIKERS MASSGEBLICH. KERNDURCHBOHRUNGEN SIND VOR DER AUSFÜHRUNG MIT DER BAULEITUNG UND DEM STATIKER ABZUSTIMMEN.

HÖHENKOTEN IM AUSSENBEREICH SIND DER AUSSENANLAGENPLANUNG ZU ENTNEHMEN!


TÜRBREITEN SIND ROHBAUMASSE, TÜR- UND BRÜSTUNGSHÖHEN BEZIEHEN SICH AUF OKFF BIS UK ROH-STURZ BZW. OK ROH-BRÜSTUNG!

ALLE NICHTTRAGENDEN RAUMHOHEN INNENWÄNDE SIND GLEITEND AN DIE BETONDECKE ANZUSCHLIESSEN!

LEGENDE

	Stahlbeton		OSB Platte
	Beton - Fertigteil		DWD Platte
	unbewehrter Beton		Trockenbau
	Brettschichtholz		Putz / Lehmputz
	Dämmung - weich		Holzständerwerk
	Dämmung - hart		

Nordpfeil

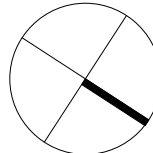

-122,983°
gedreht

0,00 = 106,00 üNN

Index	Änderung	DATUM	NAME
01	Dämmstärken angepasst		

BAUVORHABEN

Neubau einer Energiezentrale im Brainergypark Jülich

An der deutschen Welle
52428 Jülich
Germany

BAUHERR Brainergy Park Energie GmbH	Brainergy Park Jülich GmbH Am Brainergypark 1 52428 Jülich Deutschland Ansprechpartner: Jan Stichlenoth Geschäftsführung: Prof. Dr. Bernhard Hoffschmidt, Dr. Arndt Brauckmann	DATUM / UNTERSCHRIFT
ARCHITEKT cm.build.ing	cm.build.ing GmbH Helmholtzstraße 24 52428 Jülich Germany Tel +49 2461 - 981098 -0 Fax +49 2461 - 981098 -99 www.cmbuilding.de info@cmbuilding.de	DATUM / UNTERSCHRIFT
GEZEICHNET LK	DATUM 28.01.2026	PLAN
PROJEKTNUMMER 24 10 21	PLANGRÖSSE A1	Attika Verwaltung
LEISTUNGSPHASE LP5	MASSSTAB 1:5	

E J D - A R C - L P 5 - D T - A T - 6 0 0 - 0 1 - F