
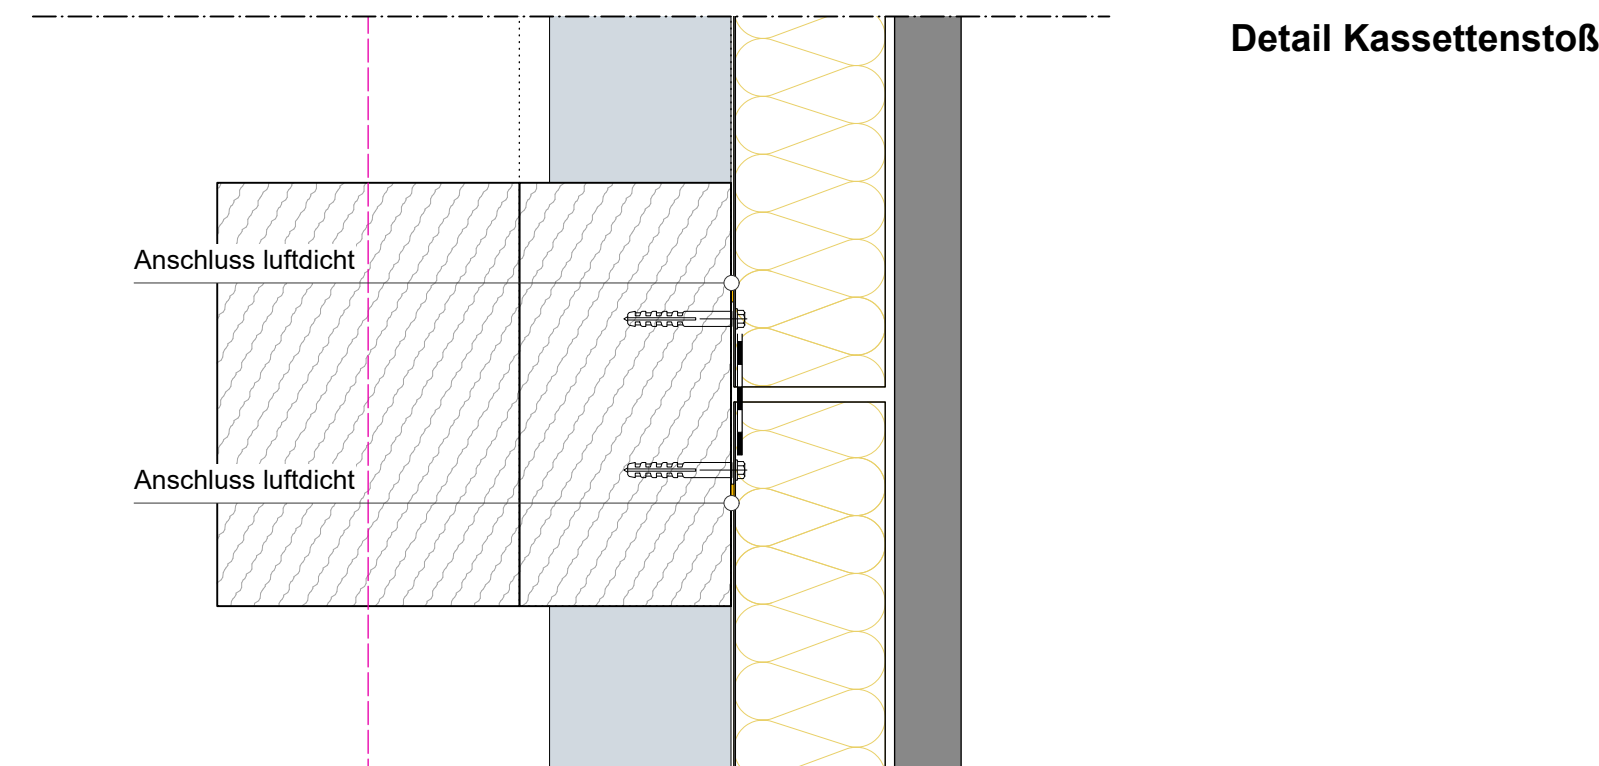
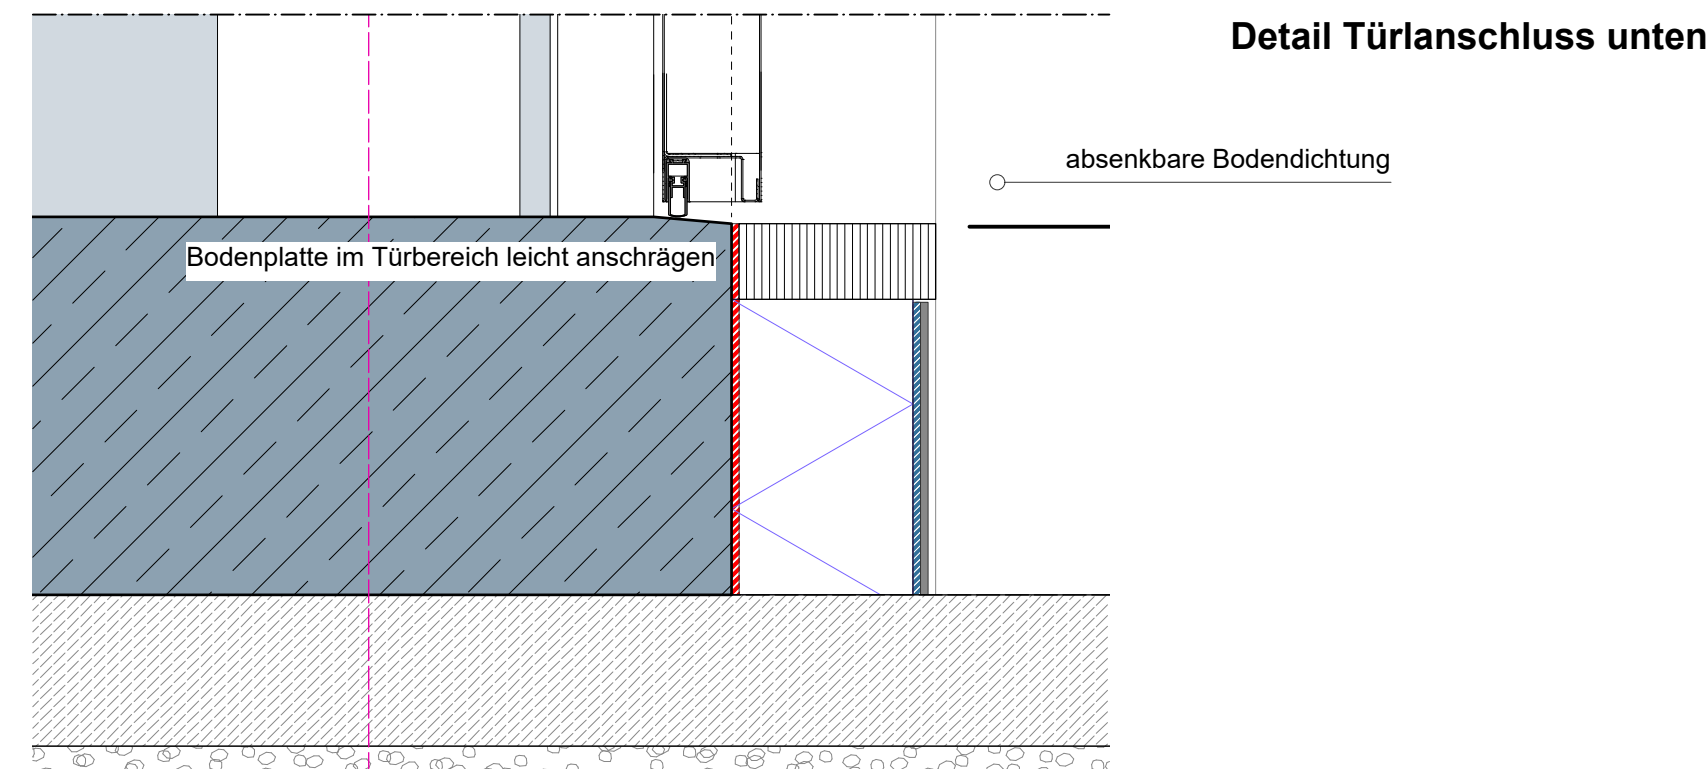
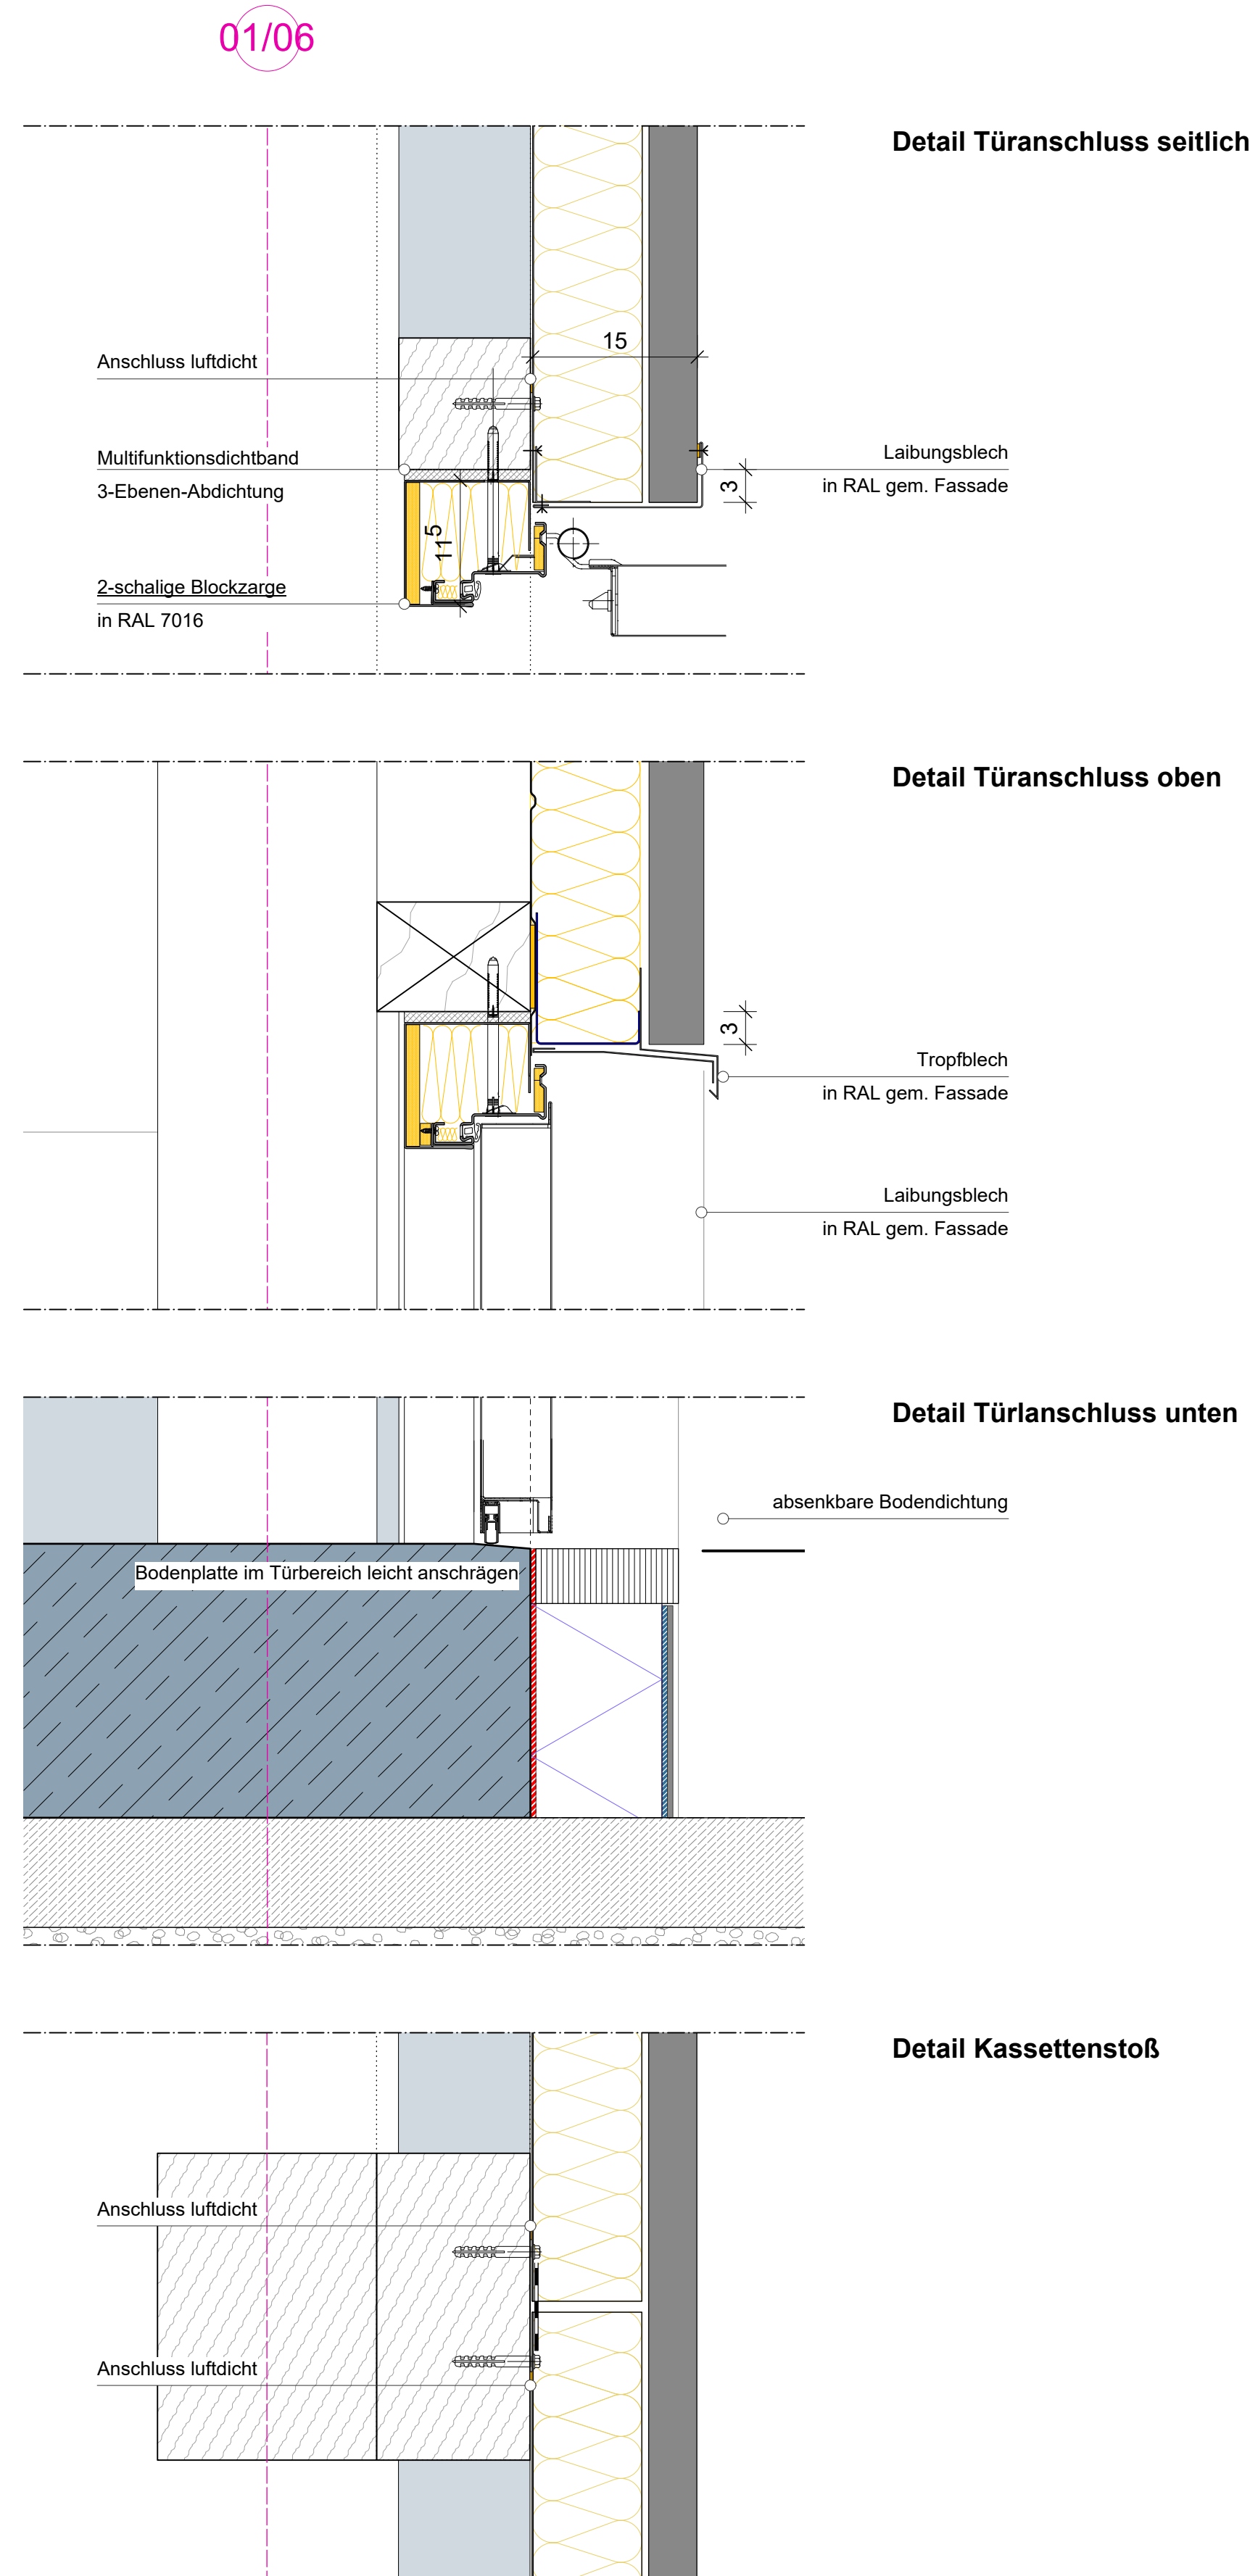
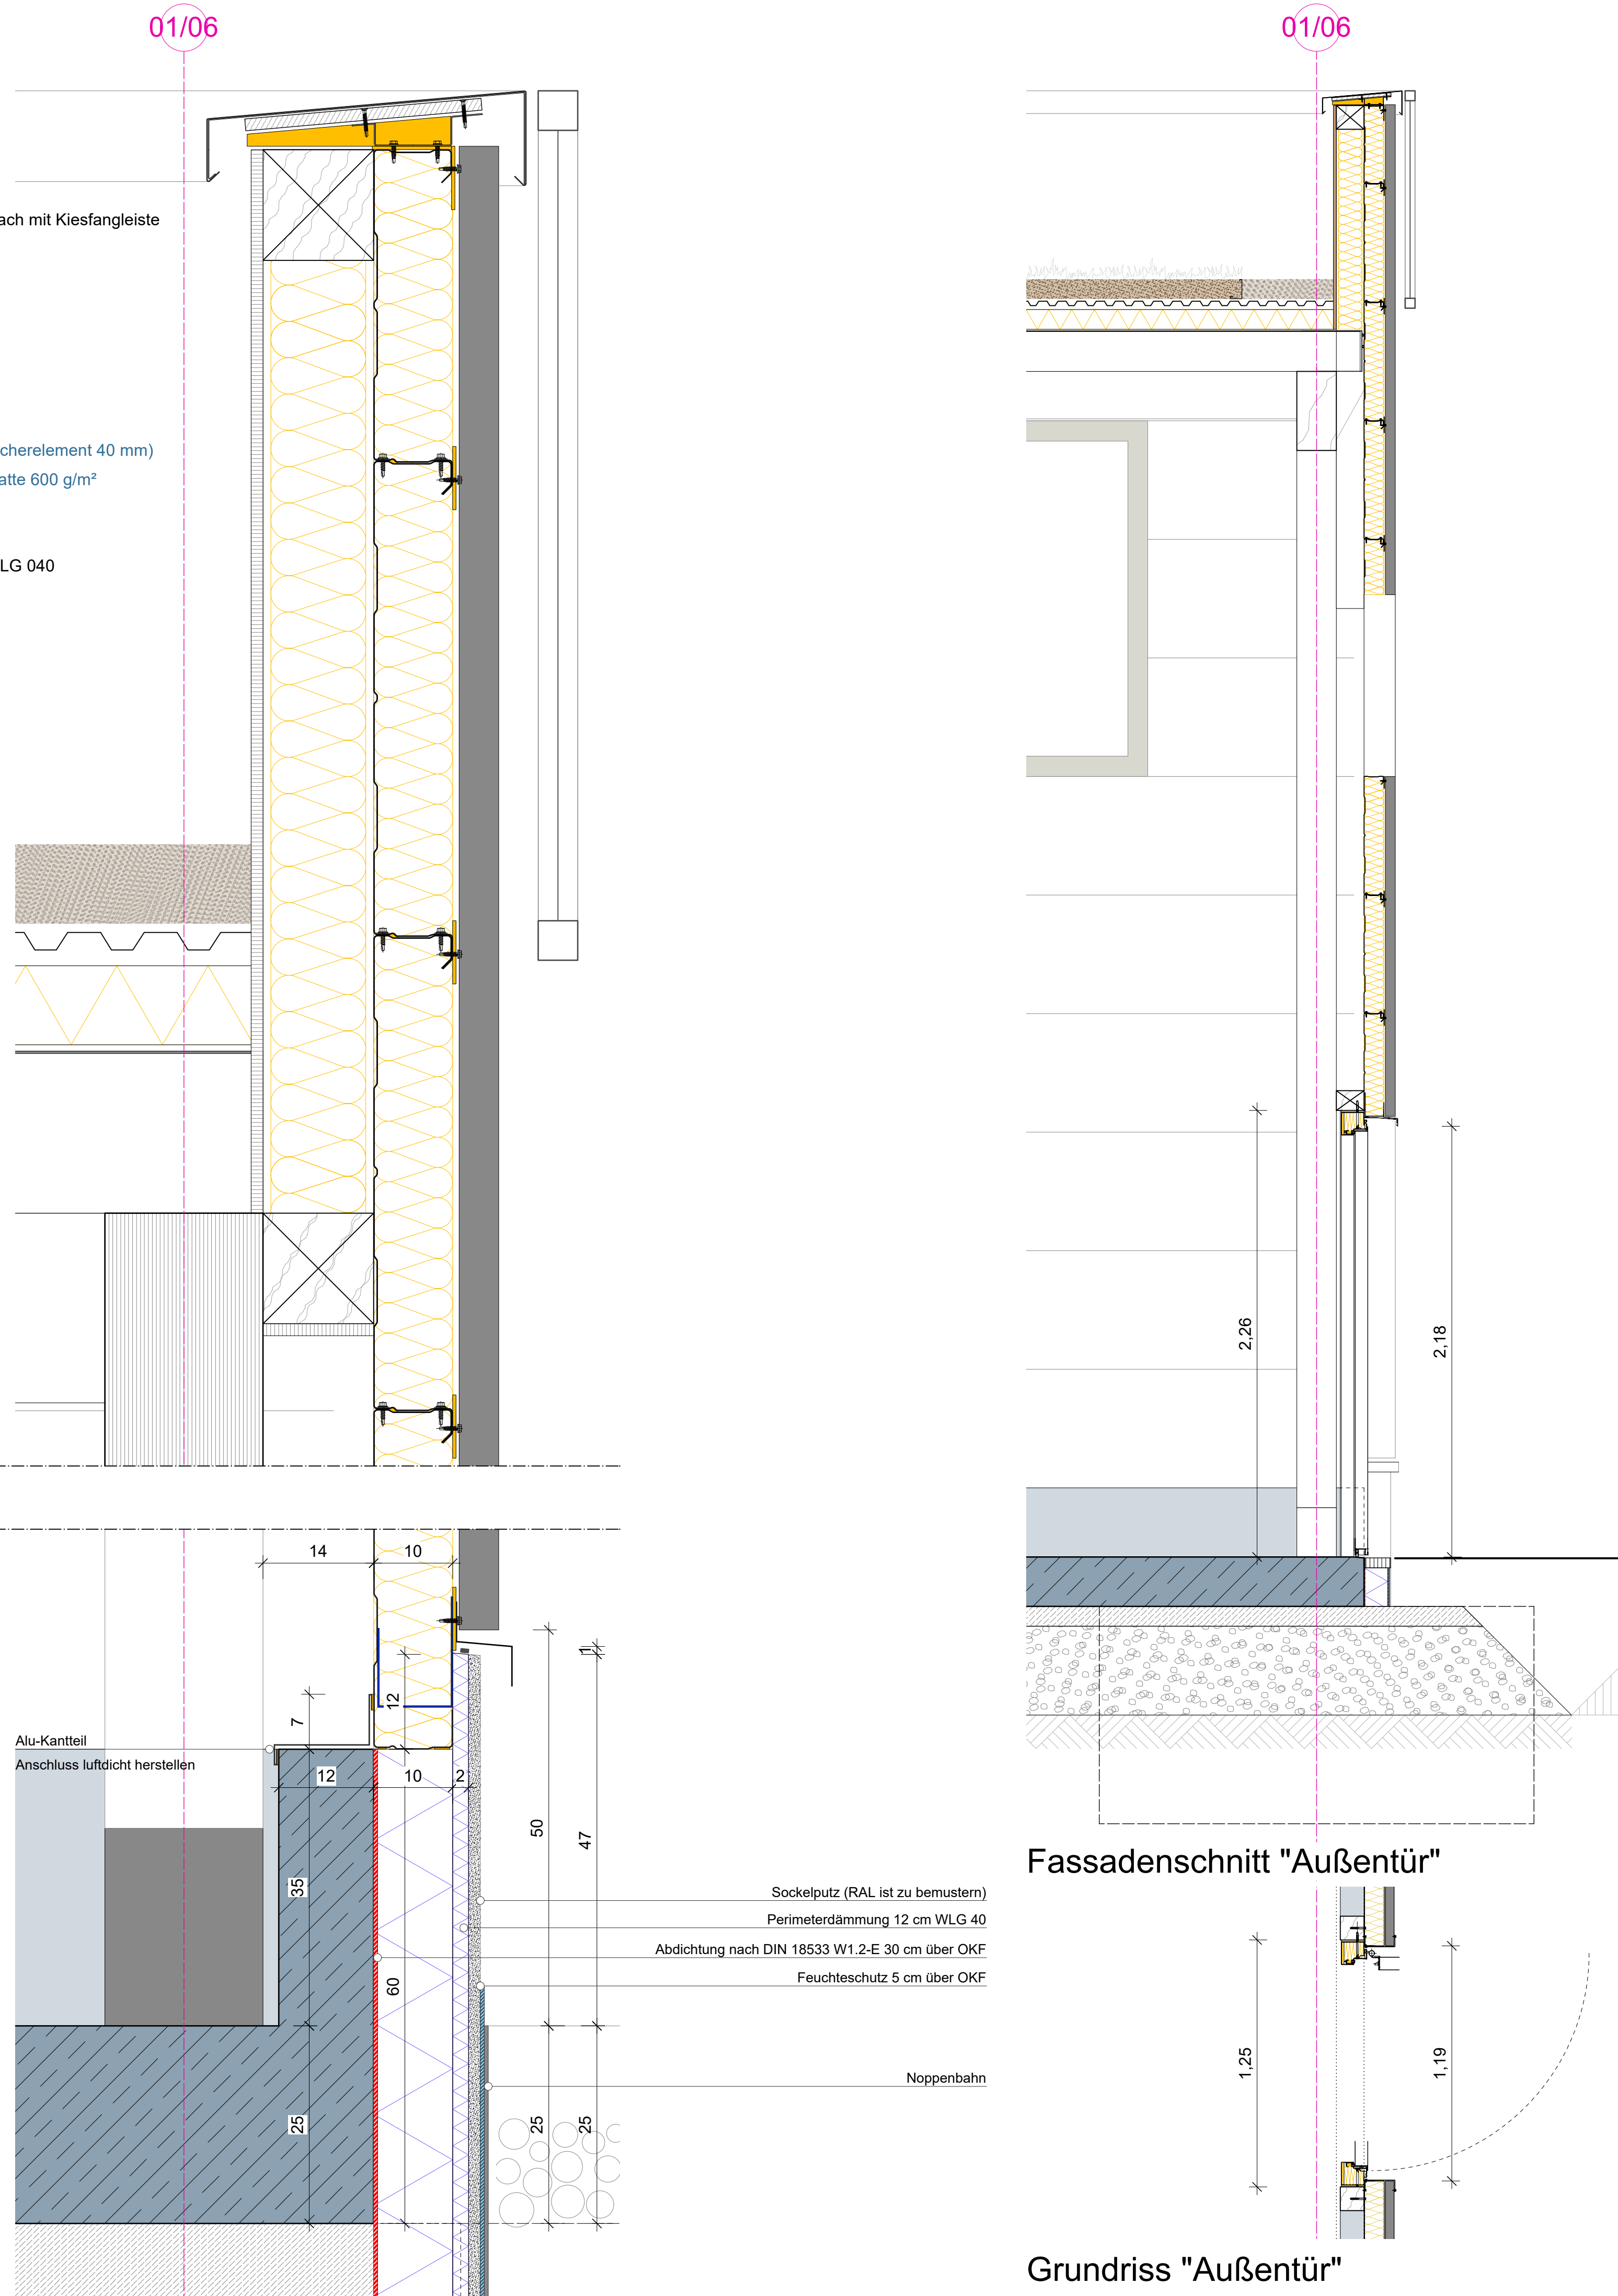


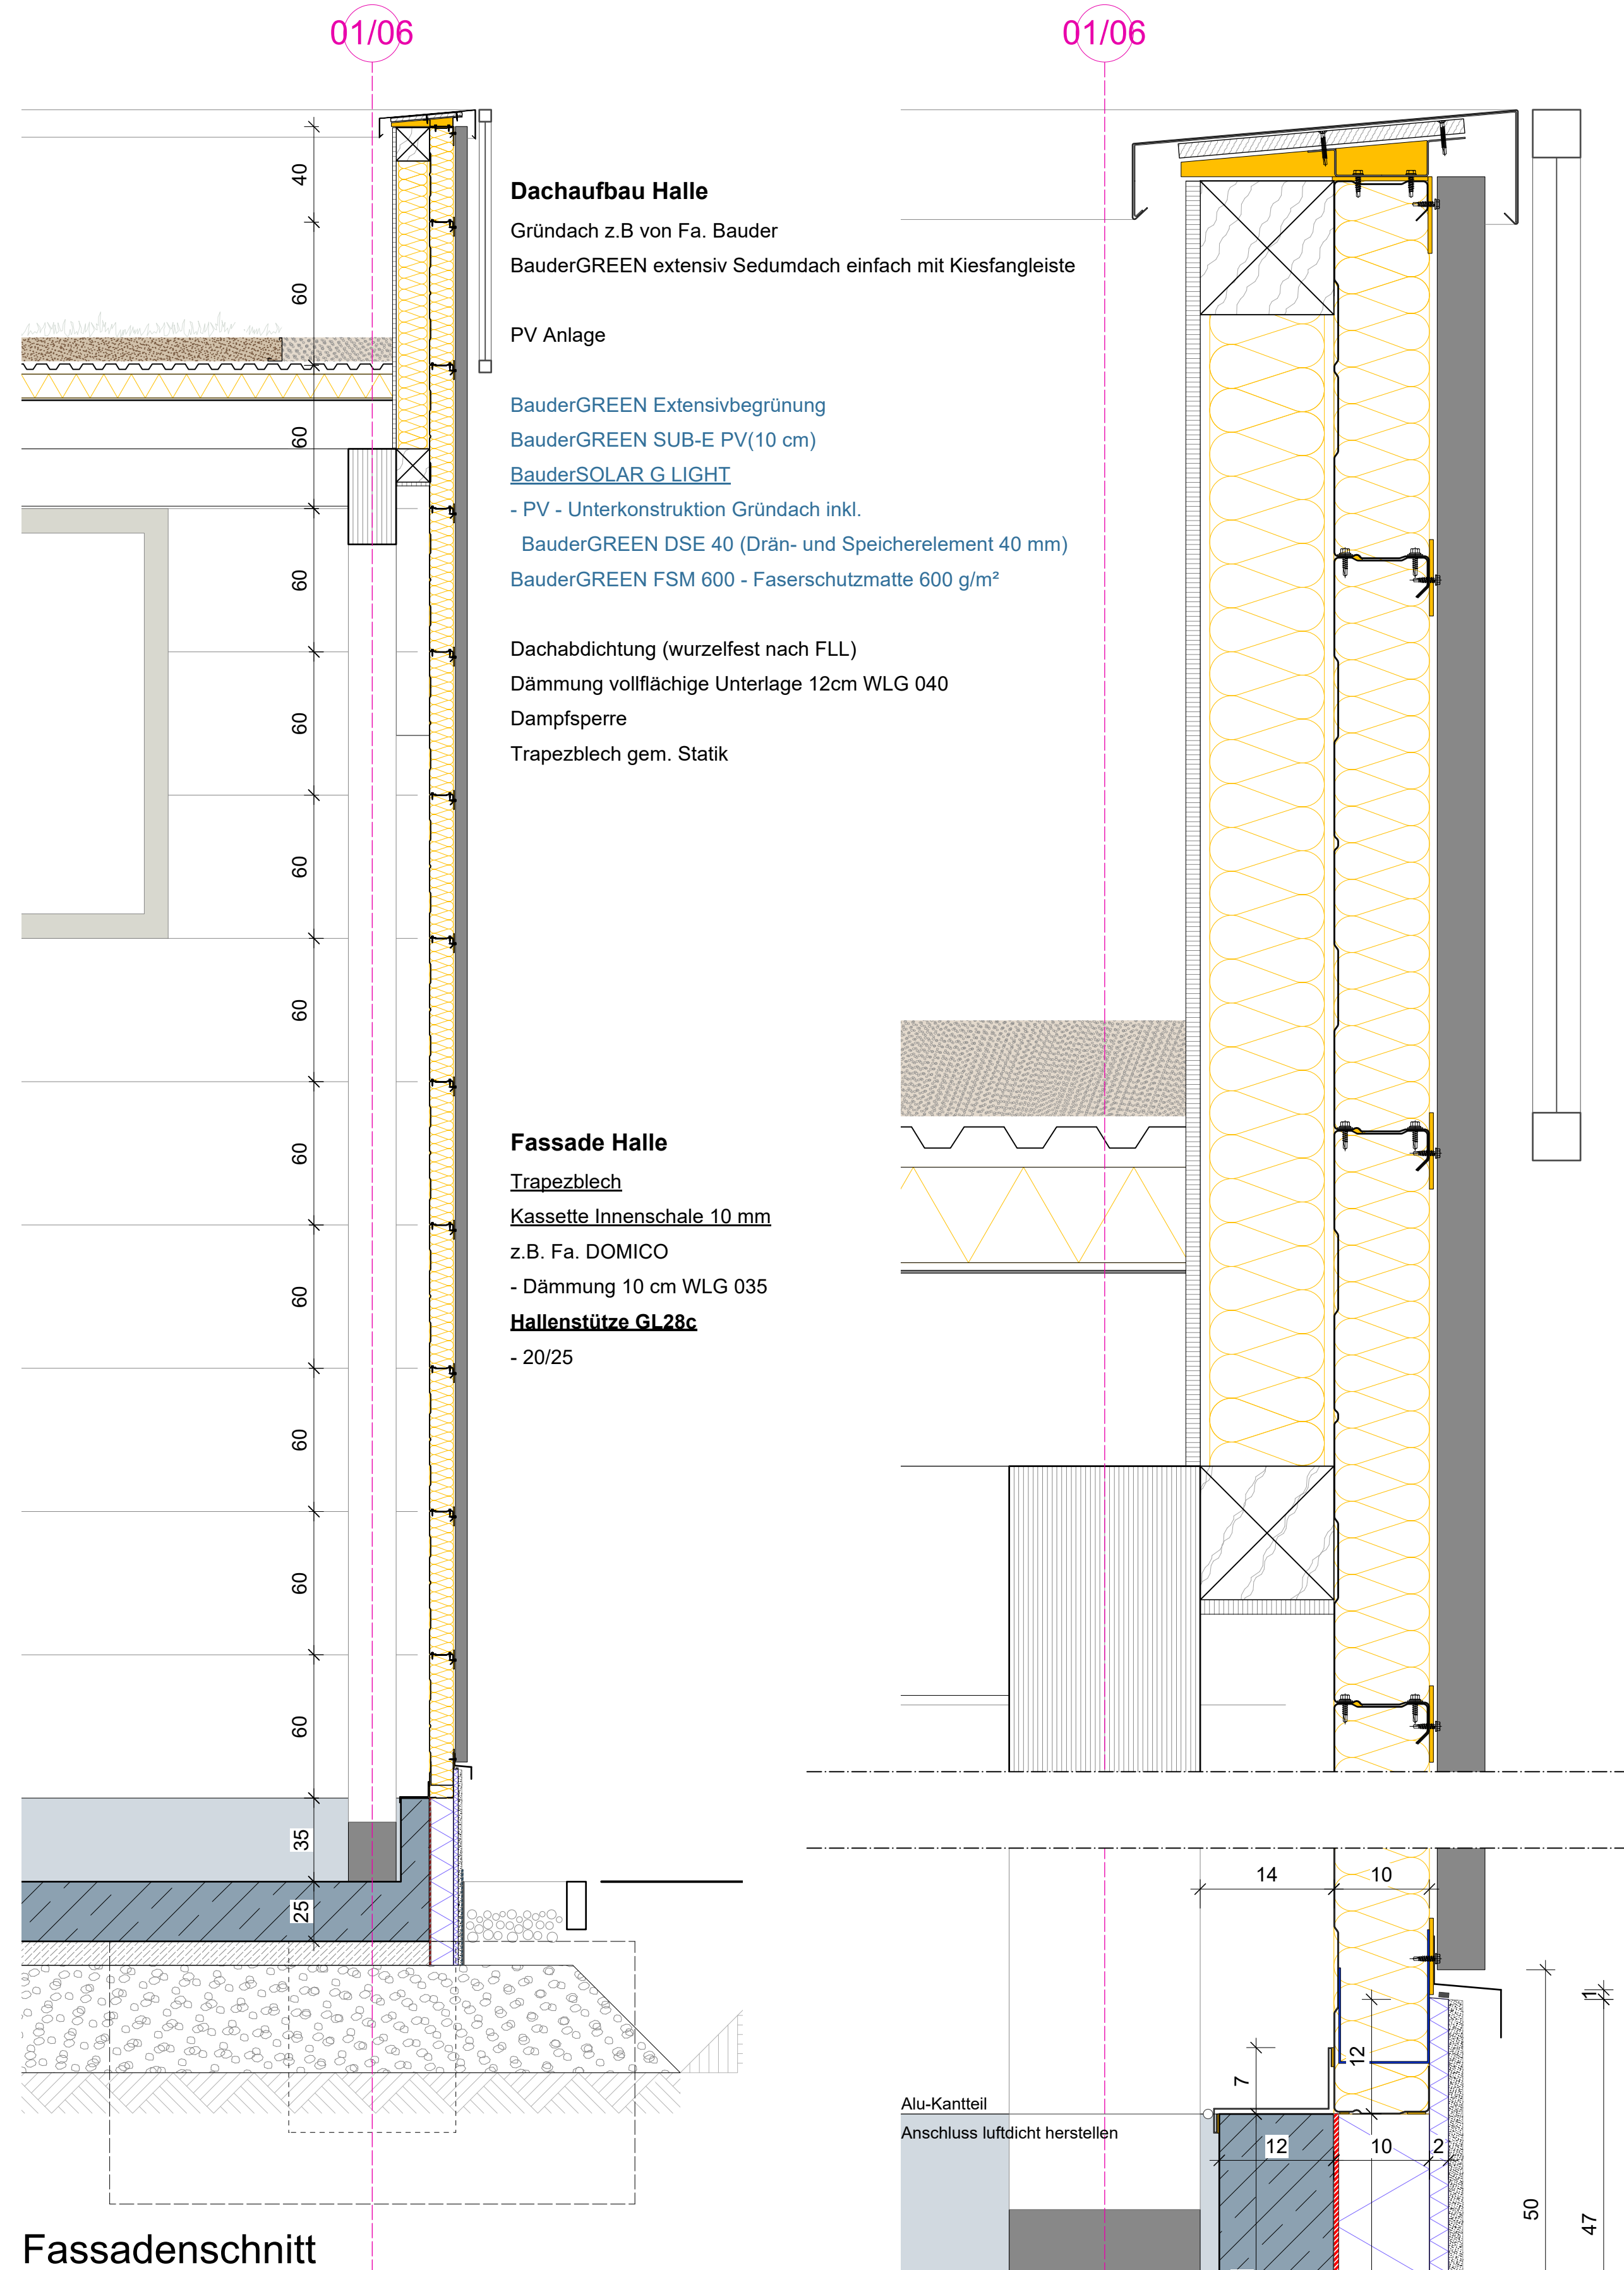

ALLGEMEINE VORGABEN			
DIESER PLAN GILT NUR IN VERBINDUNG MIT SÄMTLICHEN ARCHITEKTURPLÄNEN UND DEN ENTSPRECHENDEN FREIGEgebenEN PLANUNGEN DER FACHPLANNER DIESES PROJEKTES!			
ALLE PLANINHALTE, ANGABEN UND MAßE SIND VOR BEGINN DER ARBEITEN VOM UNTERNEHMER VERANTWORTLICH ZU PRÜFEN MIT DER ÖRTLICHKEIT ZU VERGLEICHEN UND DIFFERENZEN DER BAULEITUNG MITZUTEILEN UND ZU KLÄREN!			
ERGÄNZENDE ANGABEN SIND DEN UNTERLAGEN DER FACHPLANNER ZU ENTFERNEN: BRANDSCHUTZKONZEPT, BODENGUTACHTEN, SCHLITZ- UND DURCHBRUCHSPÄNE, BAUTEILKATALOG, SCHAL-UND BEWEHRUNGSPÄNE, PLÄNE DER AUSSENANLAGE, DER HAUSTECHNIK UND DER LOGISTIK!			
BEI KERNBOHRUNGEN SIND DIE PLÄNE DES STATIKERS MASSGEBLICH. KERNBOHRUNGEN SIND VOR DER AUSFÜHRUNG MIT DER BAULEITUNG UND DEM STATIKER ABZUSTIMMEN.			
HÖHENKOTEN IM AUSSENBEREICH SIND DER AUSSENANLAGENPLANUNG ZU ENTFERNEN!			
TÜRBREITEN SIND ROHBAUMASSE, TÜR- UND BRÜSTUNGSHÖHEN BEZIEHEN SICH AUF OKFF BIS UK ROH-STURZ BZW. OK ROH-TROPFBLECH			
ALLE N _{in} RAL gem. Fassade/HÖHEN INNENWÄNDE SIND GLEITEND AN DIE BETONDECKE ANZUSCHLIESSEN!			
LEGENDE			
Stahlbeton Beton - Fertigteil unbewehrter Beton Brettschichtholz Dämmung - weich Dämmung - hart	OSB Platte DWD Platte Trockenbau Putz / Lehmputz Holzständerwerk		
Nordpfeil			
-122,983° gedreht			
0,00 = 106,00 ÜNN			
Index	Änderung	DATUM	NAME
BAUVORHABEN			
Neubau einer Energiezentrale im Brainergypark Jülich			
An der deutschen Welle 52428 Jülich Germany			
BAUHERR 	Brainergy Park Jülich GmbH Am Brainergypark 1 52428 Jülich Deutschland Ansprechpartner: Jan Stichtenoth Geschäftsführung: Prof. Dr. Bernhard Hoffschmidt, Dr. Arndt Brauckmann	DATUM / UNTERSCHRIFT	
ARCHITEKT 	cm.build.ing GmbH Heinnichstraße 24 52428 Jülich Germany Tel +49 2461 - 981098 -0 Fax +49 2461 - 981098 -99 www.cmbuilding.de info@cmbuilding.de	DATUM / UNTERSCHRIFT	
GEZEICHNET	LK	DATUM	PLAN
POJEKTNUMMER	PLANGROSSE		
24 10 21	A1		
LEISTUNGSPHASE	MASSSTAB		
LP5	1:20		
Fassadenschnitte Halle Achse 1/6			
E J D - A R C - L P 5 - D T - F S - 5 0 1 - 0 0 - F			