


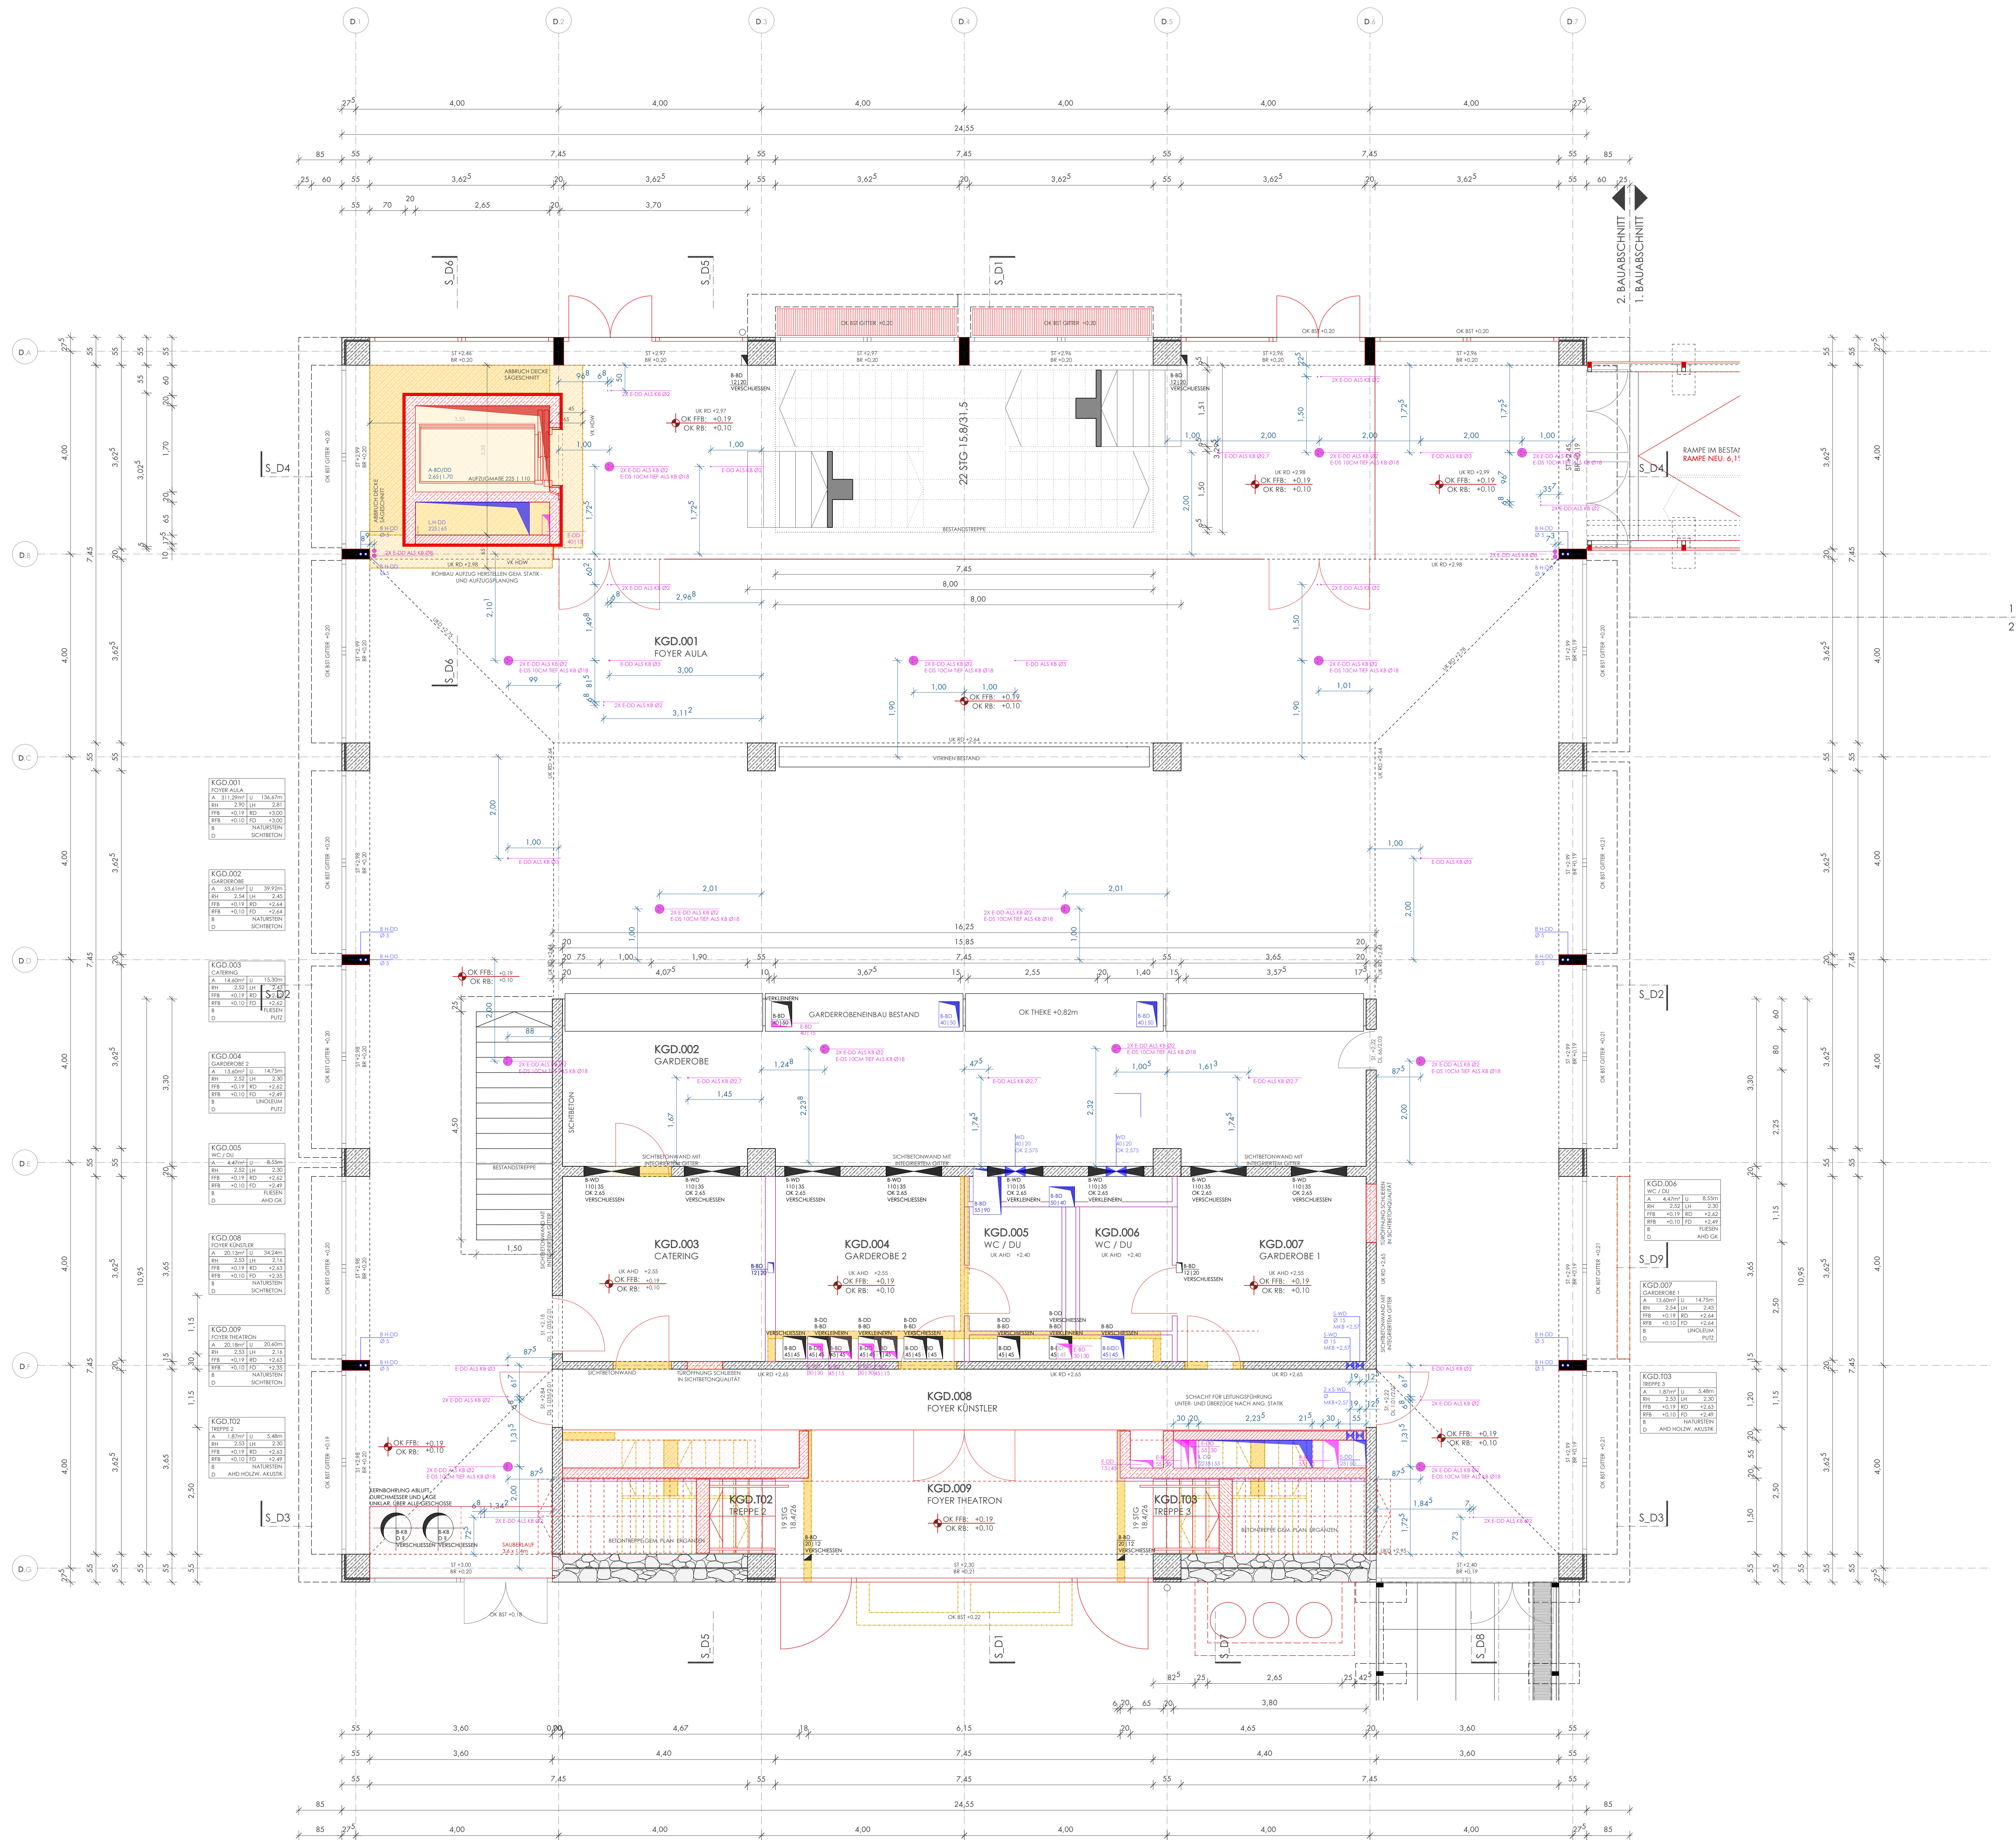

- LEGENDE**
- | | | | |
|--|--------------------------------|-----|-----------------|
| | STAHLBETON | A | FLÄCHE |
| | BETON UNBEWEHRT | U | UMFANG |
| | AUFSICHT STB DECKENRÜTTUNG | LH | LICHTE HÖHE |
| | BETONFERTIGTEILE | UK | UNTERKANTE |
| | MAUERWERK | OK | OBERKANTE |
| | TROCKENBAU | VK | VORDERKANTE |
| | DÄMMUNG | RD | ROHDECKE |
| | METALL | RFB | ROHFUSSBODEN |
| | HOLZ | FFB | FERTIGFUSSBODEN |
| | ABBRUCH - NICHT TRAGEND | STG | STIEGUNG |
| | ABBRUCH - BAUMEISTER WAND | UZ | UNTERZUG |
| | ABBRUCH - BAUMEISTER DECKE | ÜZ | ÜBERZUG |
| | ABBRUCH BODENAUFBAU | ST | STURZ |
| | AUSBAU + EINLAGERUNG OBERBELAG | AF | ARBEITSFUGE |
| | ABBRUCH VERB. BODENAUFBAU | BF | BEWEGUNGSFUGE |
| | KERNBOHRZONE | K&Z | KERNBOHRZONE |

- AUSSPARUNGEN**
- | | | | | |
|--|----|------------------|---|-------------|
| | WS | WANDSCHLITZ | A | ARCHITEKTUR |
| | WA | WANDAUSPARUNG | H | HEIZUNG |
| | BS | BODENSCHLITZ | L | LÜFTUNG |
| | BA | BODENAUSPARUNG | S | SANITÄR |
| | WD | WANDDURCHBRUCH | K | KÄLTE |
| | BD | BODENDURCHBRUCH | E | ELEKTRO |
| | DD | DECKENDURCHBRUCH | | |
| | DS | DECKENSCHLITZ | | |
- ▽ OBER- / UNTERKANTE FERTIBAUTEILE
▼ OBER- / UNTERKANTE ROHBAUTEILE

INDEX	ÄNDERUNGEN	VERTEILER	DATUM	GEZ.
-------	------------	-----------	-------	------

KGD	GRUNDRISS ERDGESCHOSS BAUMEISTER	1:50	A_KGD_AR_GR_01_504	VA
PROJEKT	PROJEKT	MASSSTAB	PROJEKT	LOKAL

ALLE MAßE SIND AM BAU ZU PRÜFEN. BEI PLAN- UND MAßDIFFERENZEN IST VOR DER AUSFÜHRUNG ÜBER DIE BAULEITUNG SORGE ZU NEHMEN. DIESER PLAN GILT NUR IN VERBINDUNG MIT DEN STATISCHEN KONSTRUKTIONSPÄNEN UND SÄMTLICHEN PLÄNEN DES ARCHITECTEN UND DER FACHINGENIEURE.

AB- UND ANSCHLÜSSE DER DICHTUNGSEBENEN AN ANGRENZENDE BAUTEILE NACH DEN VON DEN ARCHITECTEN FREILEGEBENEN VERKÄUFTECHNUNGEN DER AUSFÜHRENDE FIRMA

