



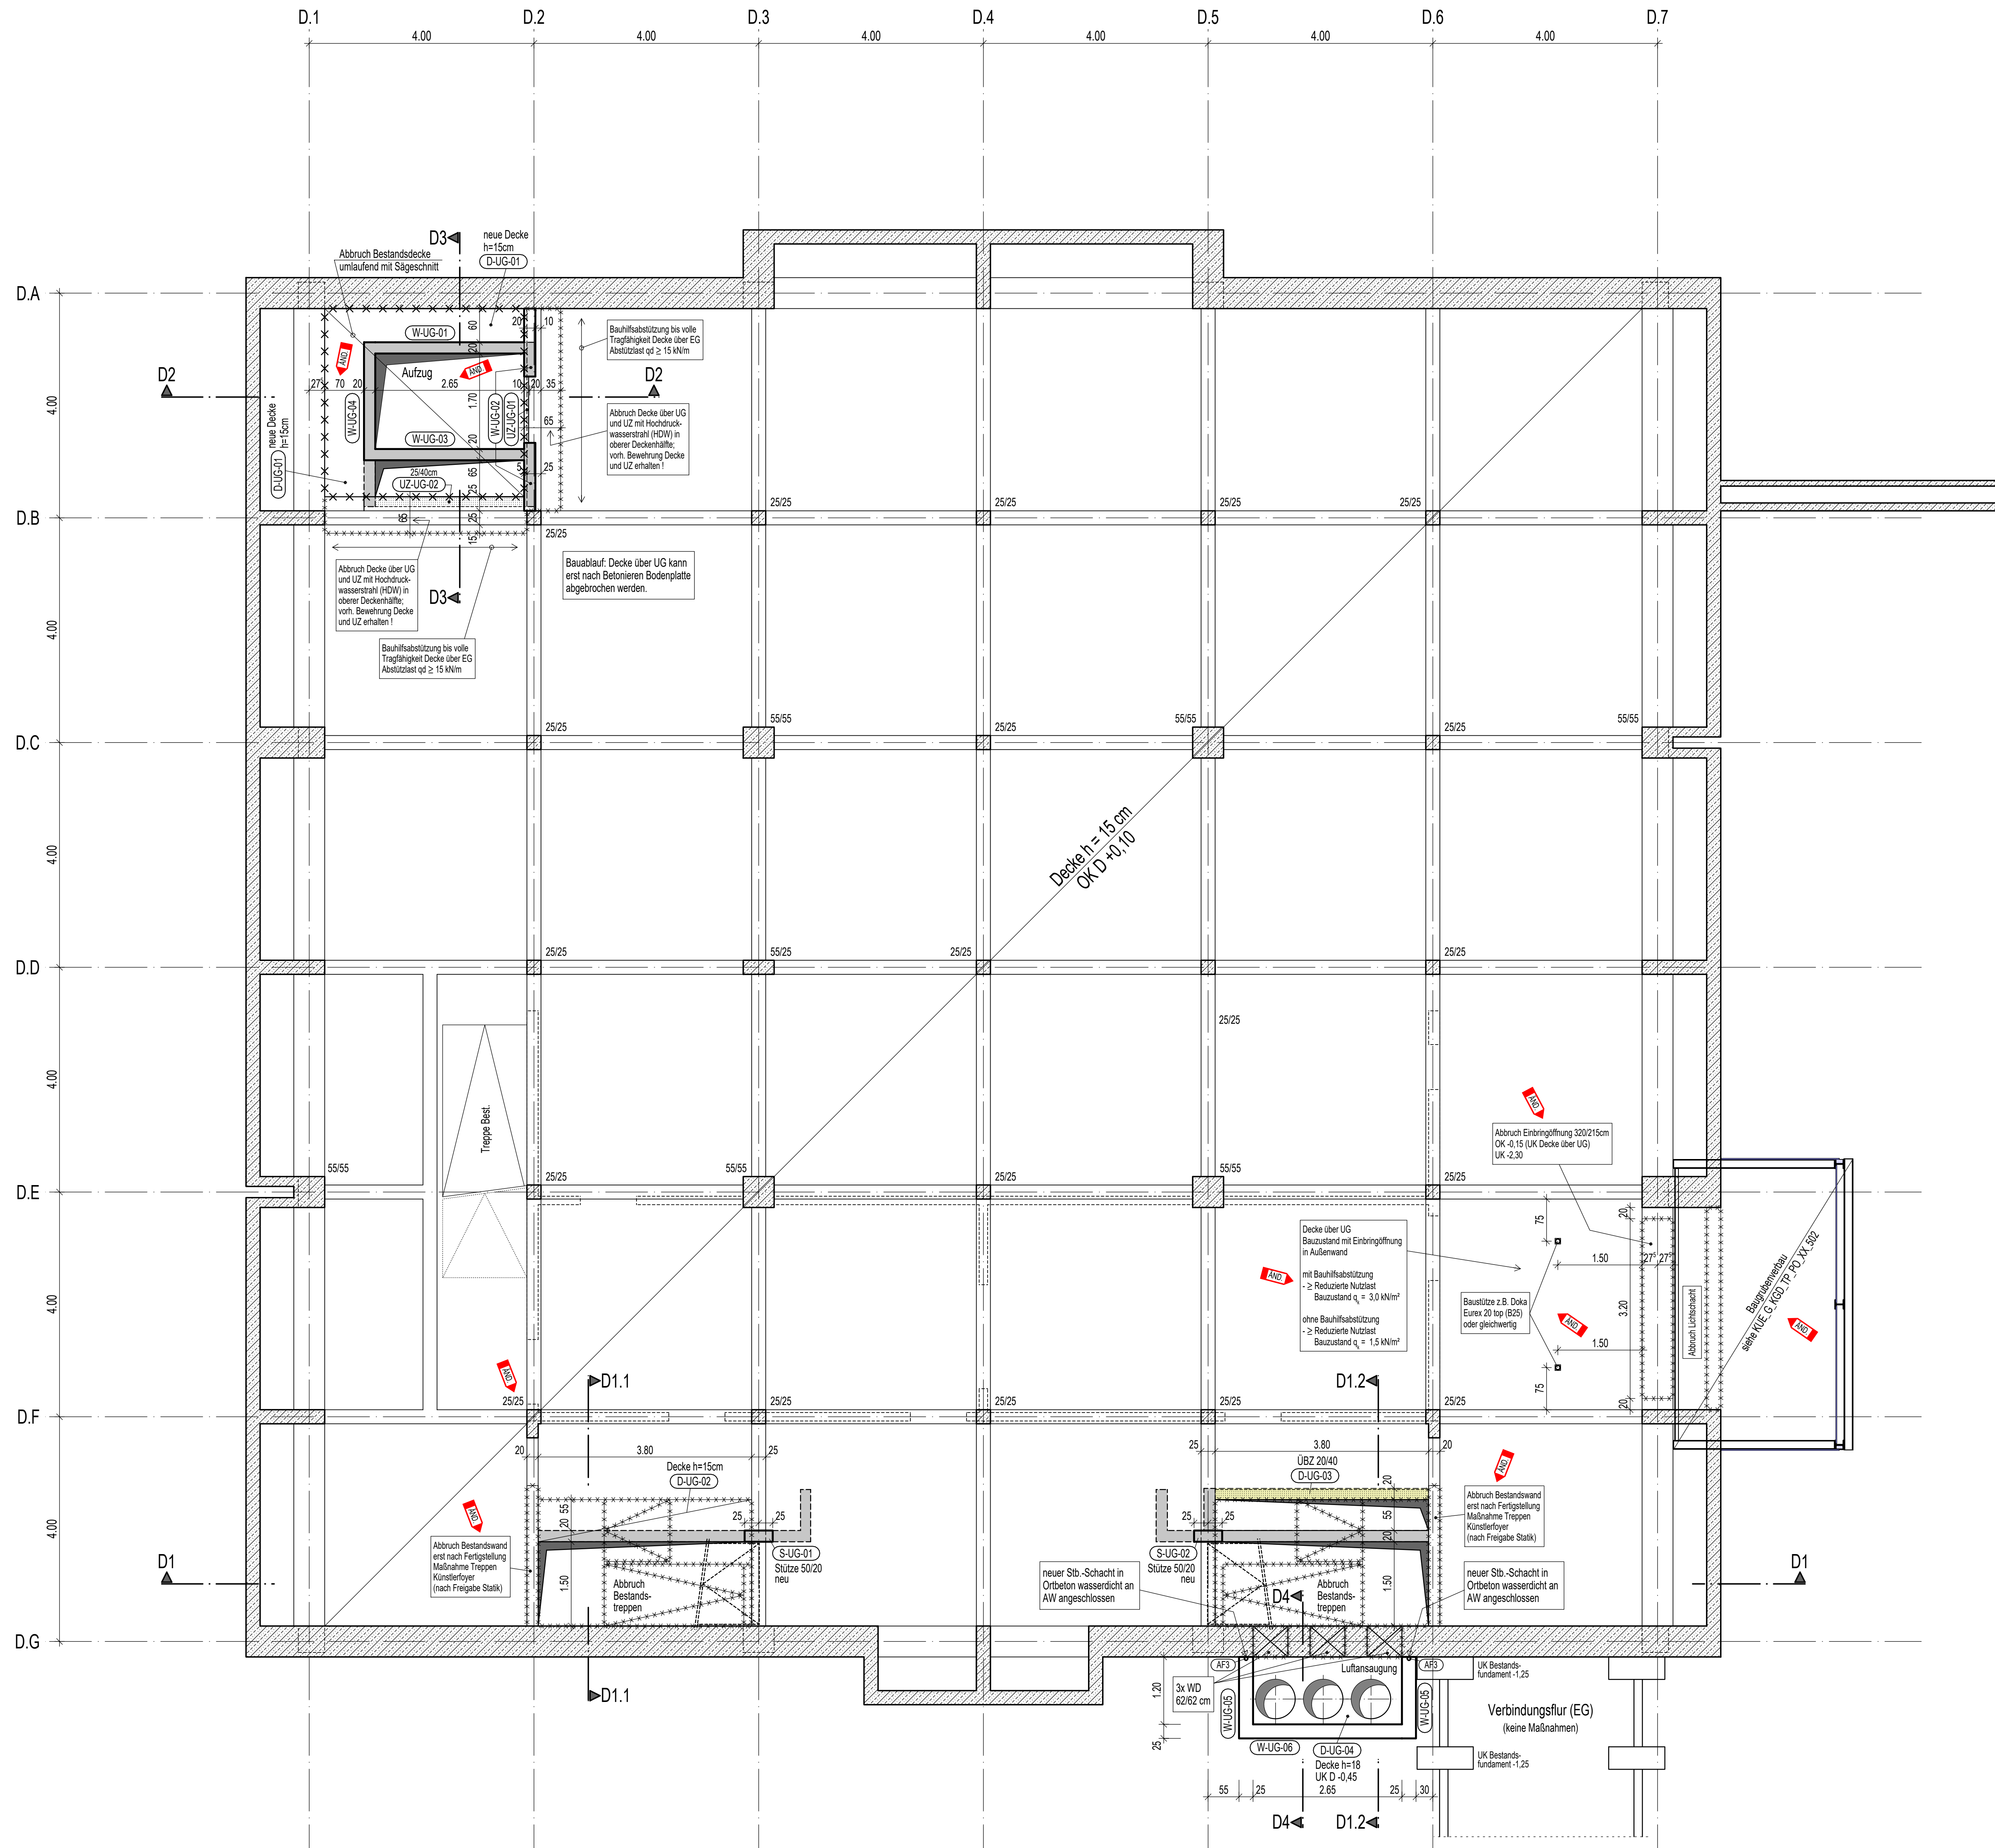

Legende der Bauteilabmessungen
b / h der Bauteile siehe Grundriss

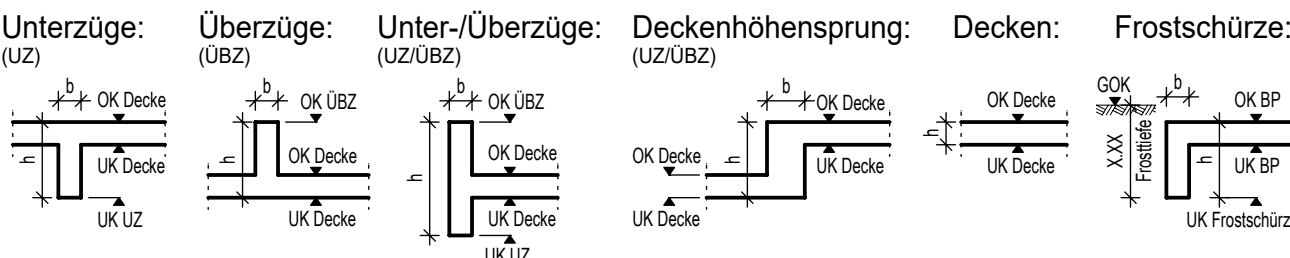

Baustoffe (falls im Plan nicht anders angegeben, Expositionsklassen siehe Statik)

- Magerbeton: C 12/15 unbewehrt für Abtreppungen
- Stahlbeton: C 25/30 für alle neuen Stb.-Bauteile
- neue Stb.-Bauteile mit hohem Wassereindringwiderstand
- neue Stb.-Bauteile in der Ansicht
- neue Stb.-Wände und Stützen in der darüberliegenden Ebene
- neue Stb.-Brüstungen / UEZ in der darüberliegenden Ebene
- Mauerwerk: HLZ 1,4/12/II geschnittene Bauteile
- Neue MW.-Bauteile in der darüberliegenden Ebene

- Bestand: Beton geschnittene Bauteile
- Mauerwerk geschnittene Bauteile
- Bestands-Bauteile in der darüberliegenden Ebene

Profanmerkungen des Prüfberichtes Nr. 16 vom 23.03.26 wurden übertragen am 30.03.26 Name: UF

b	Freigabe Profingenieur: keine Profanmerkungen, sonst: Änderungen s. Pfeile	22.04.26 UF	22.04.26 Sun	
a	Plan gezeichnet	16.02.26 UF	16.02.26 Sun	
Index	Änderungen	Ges.	Ges.	

KUE_G_KGD_TP_GR_UG_002_b	erzeugt von faerber	1189x841+1.00m ²	Plottdatei vom 22.04.2026
Maßstab	Projekt-Nr.	BauTeil	Plan-Nr. Index
1:50	16065	KUE_G_KGD_TP_GR_UG_002_b	

Positionsplan

Bauteil KGD
Untergeschoss

Projekt
Generalisanierung Kollegiengebäude
Katholische Universität Eichstätt

Bauherr
Stiftung Katholische Universität Eichstätt-Ingolstadt

Luipoldstr. 10
85072 Eichstätt

