


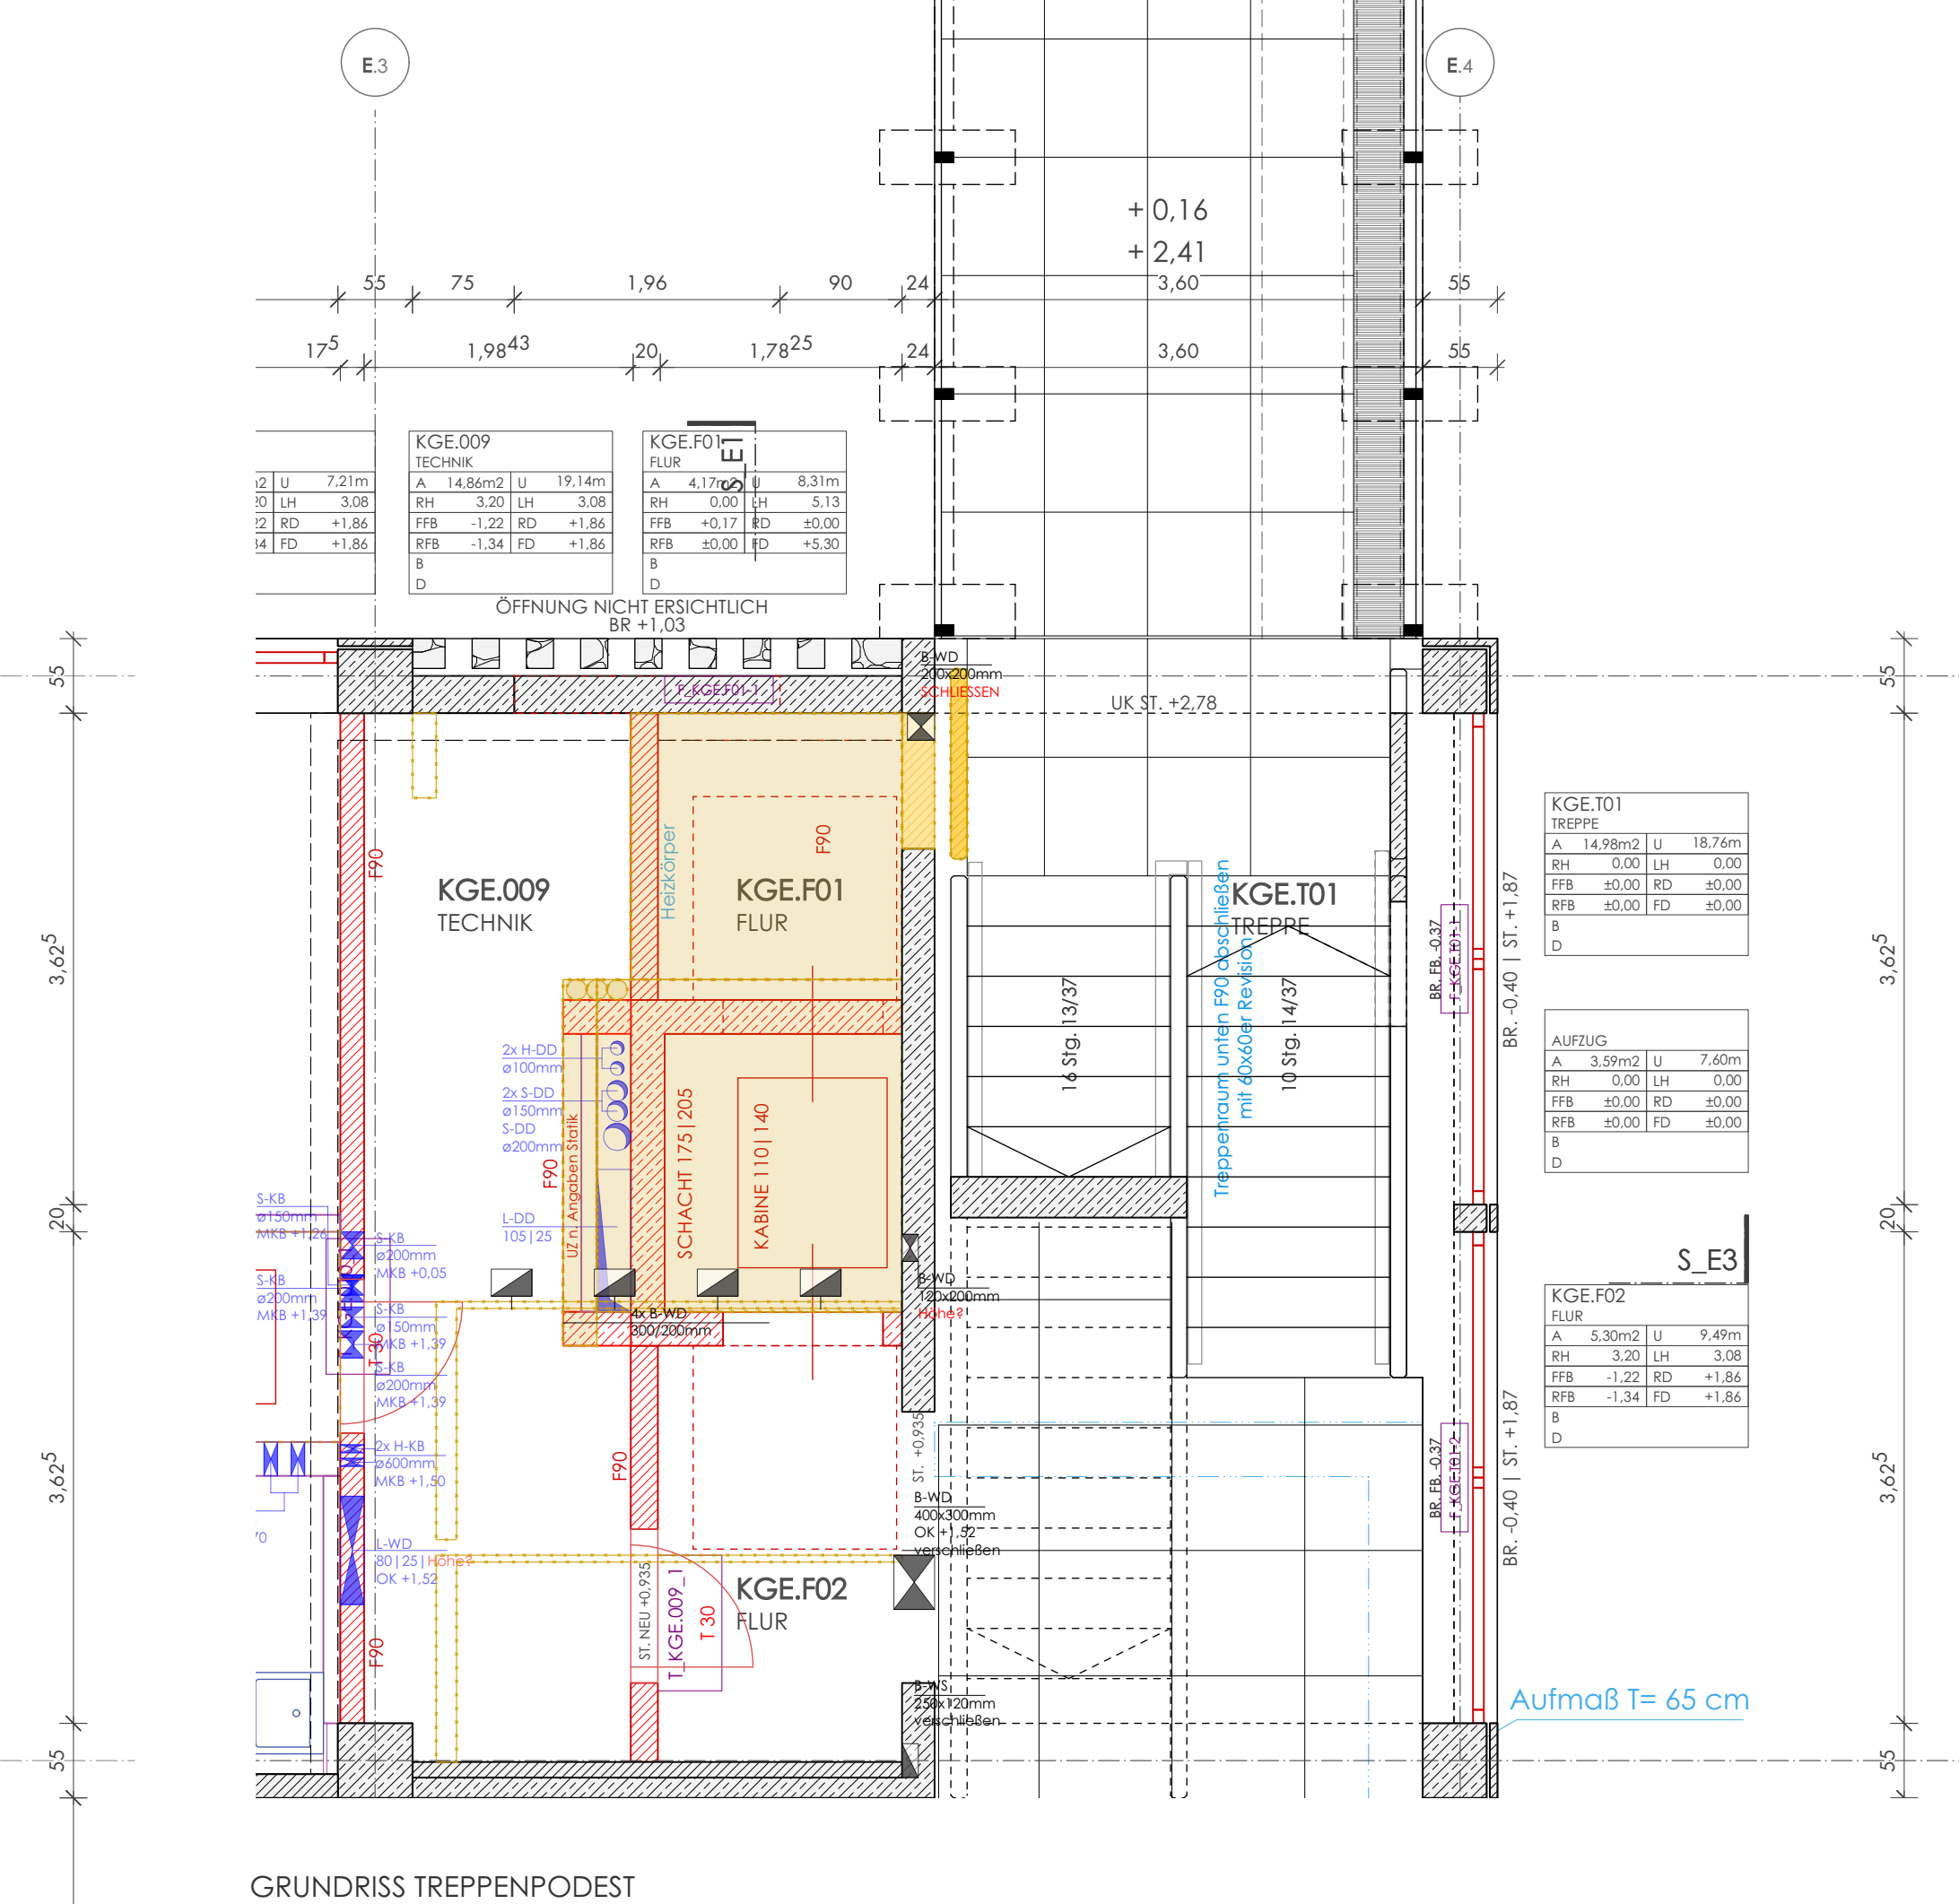

LEGENDE

	STAHLBETON	A	FLÄCHE
	NEU	U	UMFANG
	NEU	LH	LICHTHÖHE
	NEU	UK	UNTERKANTE
	NEU	OK	OBERKANTE
	NEU	VK	VORDERKANTE
	NEU	RD	ROHDECKE
	NEU	RFB	ROHFUSSBODEN
	NEU	FFB	FERTIGFUSSBODEN
	NEU	ST	STIEGUNG
	NEU	UZ	UNTERZUG
	NEU	ÜZ	ÜBERZUG
	NEU	ST	STURZ
	NEU	AF	ARBEITSFUGE
	NEU	BF	BEWEGUNGSFUGE
	NEU	KBZ	KERNBOHRZONE

	A-50B		
	A-50B		

	A-50B		
	A-50B		

AUSSAGEN

	WS	ELT	WS	WANDSCHLITZ	A	ARCHITEKTUR
	WA	ELT	WA	WANDAUSSPARUNG	H	HEIZUNG
	BS	ELT	BS	BODENSCHLITZ	L	LÜFTUNG
	BA	ELT	BA	BODENAUSSPARUNG	S	SANITÄR
	WD	ELT	WD	WANDURCHBRUCH	K	KÄLTE
	BD	ELT	BD	BODENDURCHBRUCH	E	ELEKTRO
	DD	ELT	DD	DECKENDURCHBRUCH		
	DS	ELT	DS	DECKENSCHLITZ		

	OB- / UNTERKANTE FERTAUTEILE
	OB- / UNTERKANTE ROHBAUTEILE

INDEX	ÄNDERUNGEN	VERTEILER	DATUM
-------	------------	-----------	-------


KGE	GRUNDRISS ERDGESCHOSS	1:50	KUE_A_KGE_AR_GR_00_504
BAUTEIL	INHALT	MASSSTAB	PLANNUMMER

ALLE MAßE SIND AM BAU ZU PRÜFEN. BEI PLAN- UND MAßDIFFERENZEN IST VOR DER AUSFÜHRUNG ÜBER DIE BAULEITUNG SOFORT DER ARCHITEKT ZU VERSTÄNDIGEN. DIESER PLAN GILT NUR IN VERBINDUNG MIT DEN STATISCHEN KONSTRUKTIONSPÄNEN UND SÄMTLICHEN PLÄNEN DES ARCHITECTEN UND DER FACHINGENIEURE.

AB- UND ANSCHLÜSSE DER DICHTUNGSEBENEN AN ANGRENZENDE BAUTEILE NACH DEN VON DEN ARCHITEKTEN FREIZUGEBENDEN WERKSTATTZEICHNUNGEN DER AUSFÜHRENDE FİRMA

ORIENTIERUNG

BEZUGSHÖHE
± 0,00 = OK FFB ERDGESCHOSS KGA
= 387,68m ü NHN

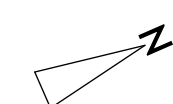

GENERALSANIERUNG KOLLEGIENGEBÄUDE
KATHOLISCHE UNIVERSITÄT EICHSTÄTT

STIFTUNG KATH. UNIVERSITÄT EICHSTÄTT - INGOLSTADT
LUITPOLDSTRASSE 10 · 85072 EICHSTÄTT

AUSFÜHRUNGSPLANUNG

A	FLÄCHE
U	UMFANG
LH	LICHTHÖHE
OK	OBERKANTE
VK	VORDERKANTE
RD	ROHDECKE
RFB	ROHFUSSBODEN
FFB	FERTIGFUSSBODEN
STG	STEIGUNG
UZ	UZERZUG
ÜZ	ÜBERZUG
ST	STURZ
AF	ARBEITSFUGE
BF	BEWEGUNGSFUGE
KBZ	KERNBOHRZONE
A	ARCHITEKTUR
H	HEIZUNG
L	LÜFTUNG
S	SANITÄR
K	KALTE
E	ELEKTRO

VERTEILER	DATUM
-----------	-------

KUE_A_KGE_AR_GR_00_504
PLANNUMMER

INGENIEURE,
DEN VON DEN
A




D

E

--	--

STAND	KL
BF GEZ.	

BF
GE.