


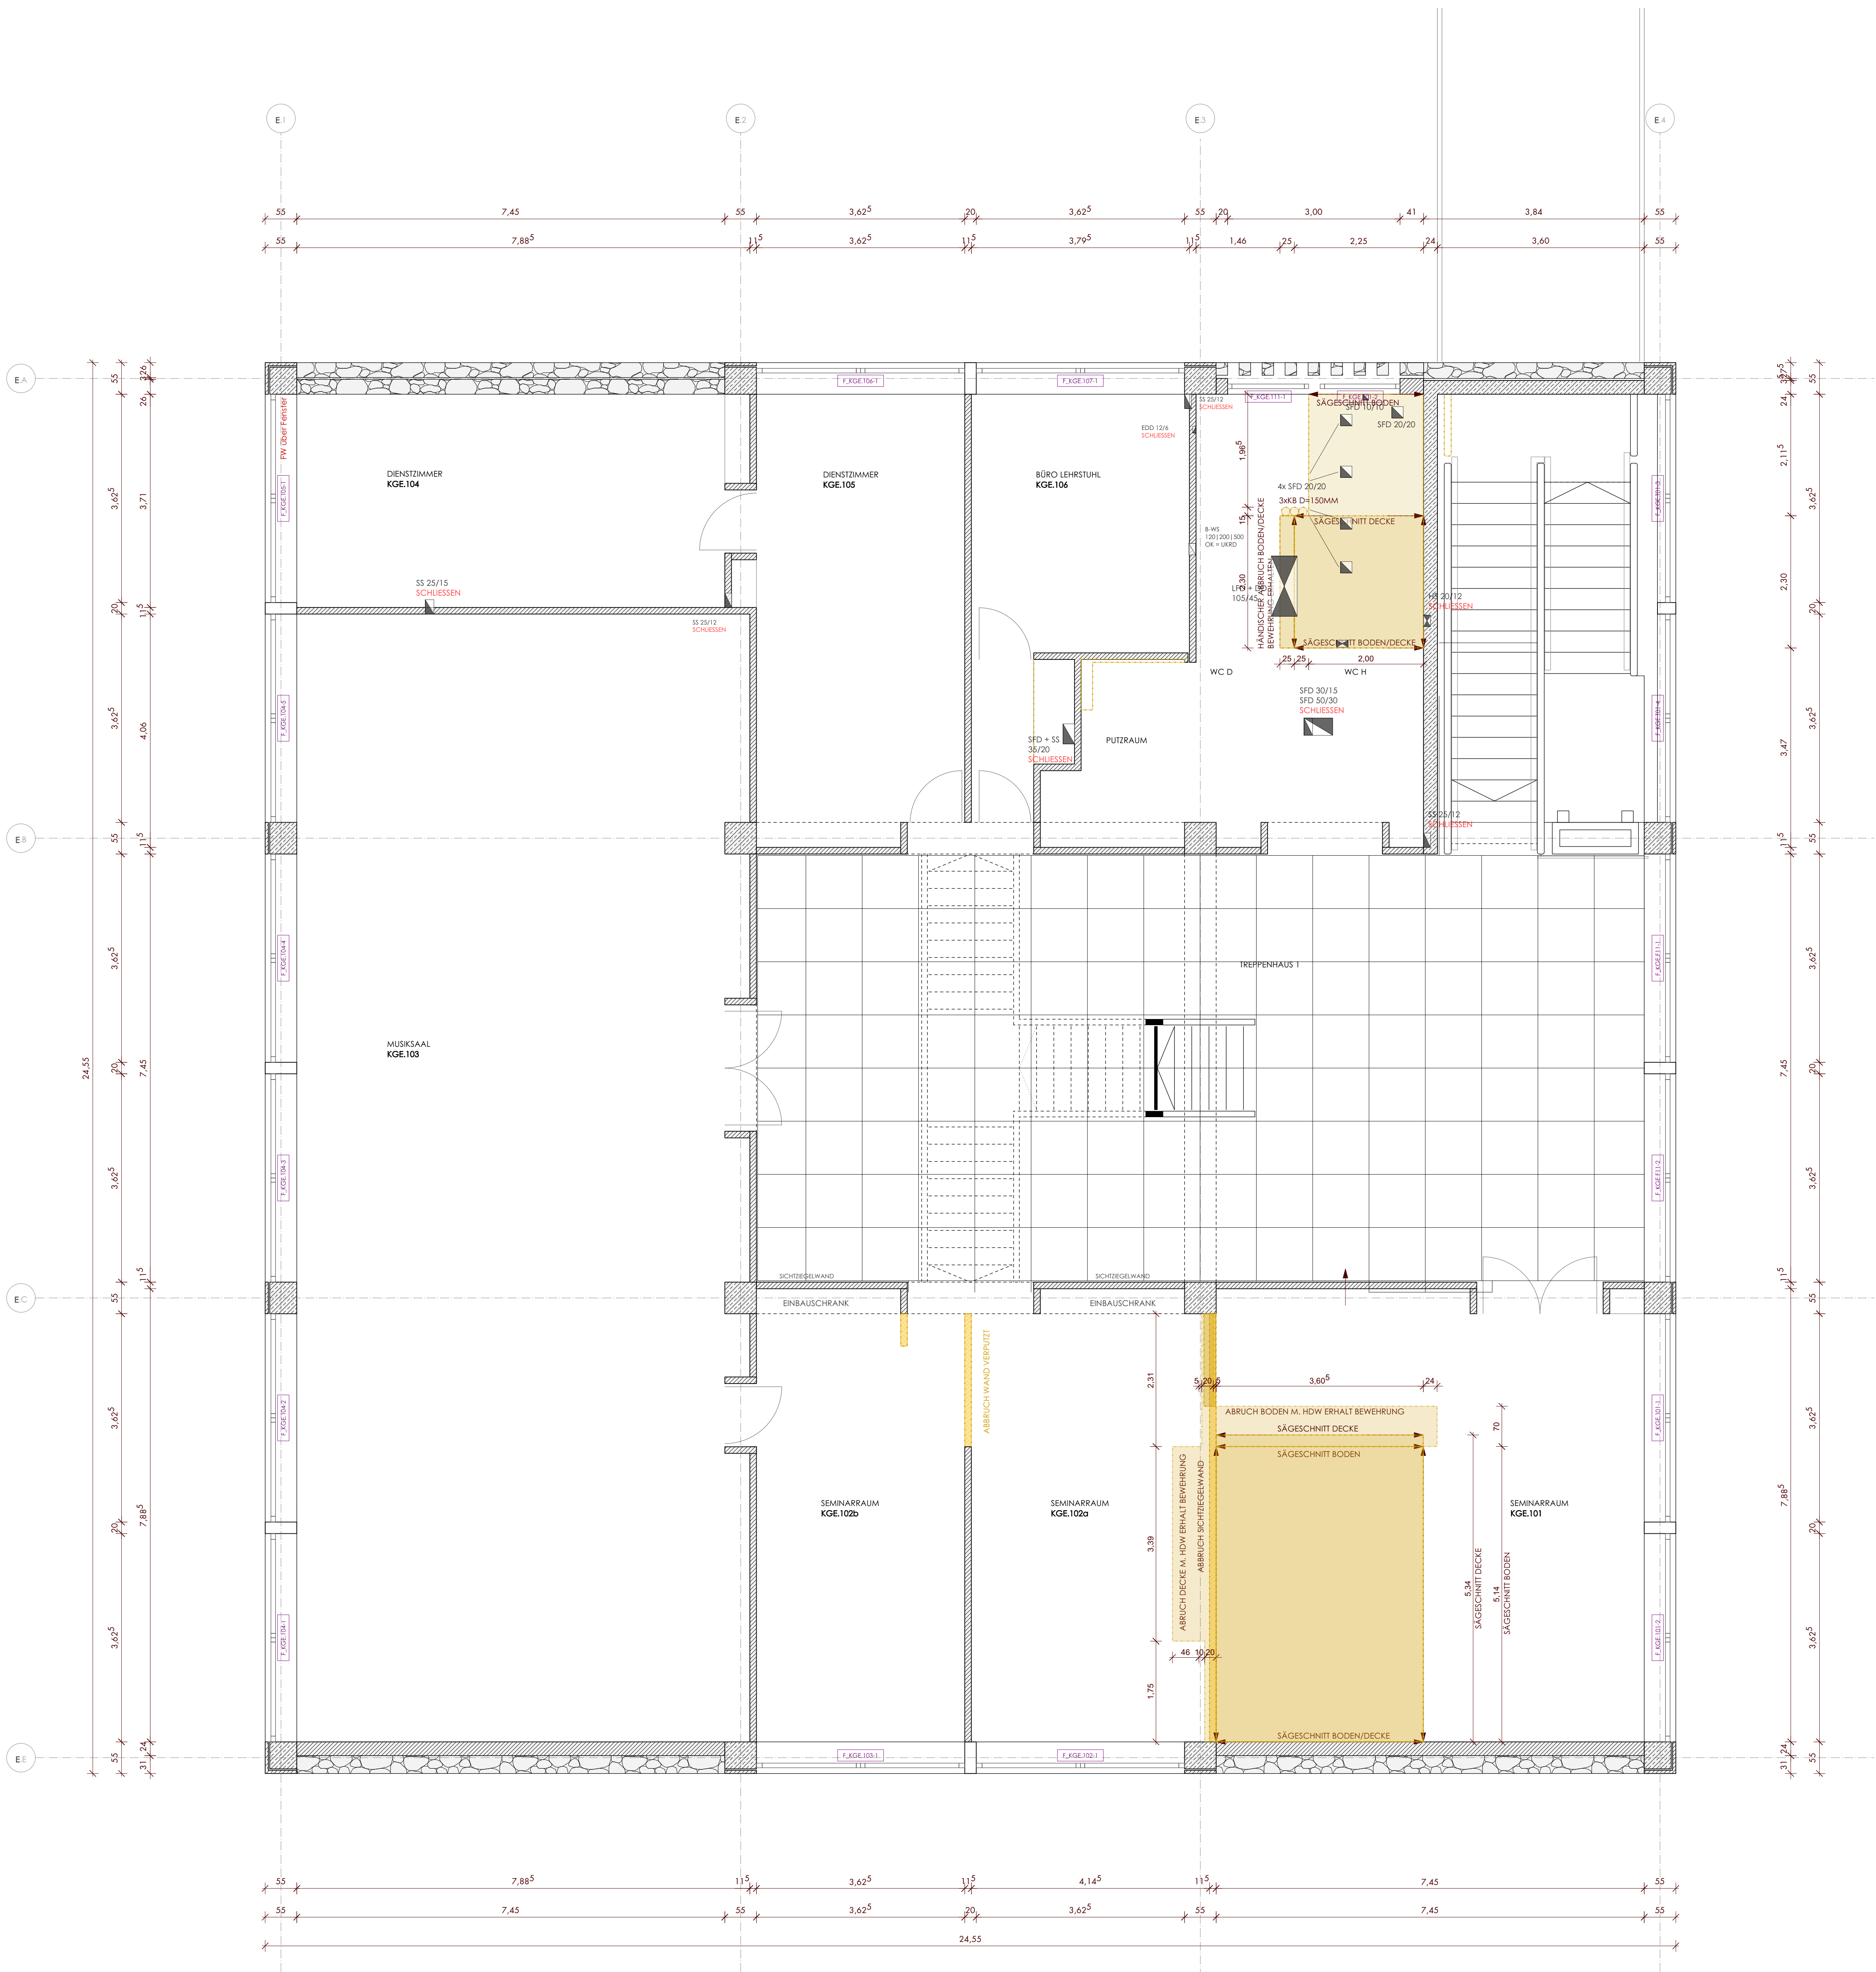

LEGENDE

	STAHLBETON	A	FLÄCHE
	BETON UNBEWEHRT	U	UMFANG
	AUFSICHT STB DECKENERTÜCHTIGUNG	LH	LICHTE HÖHE
	BETONFERTIGTEIL	UK	UNTERKANTE
	MAUERWERK	OK	OBERKANTE
	TROCKENBAU	VK	VORDERKANTE
	DÄMMUNG	RD	ROHDECKE
	METALL	RFB	ROHFUSSBODEN
	HOLZ	FFB	FERTIGFUSSBODEN
	ABBRUCH - NICHT TRAGEND	UZ	UNTERZUG
	ABBRUCH - BAUMEISTER WAND	ÜZ	ÜBERZUG
	ABBRUCH - BAUMEISTER DECKE	ST	STURZ
	ABBRUCH BODENAUFBAU	AF	ARBEITSFUGE
	AUSBAU + EINLAGERUNG OBERBELAG	BF	BEWEGUNGSFUGE
	ABBRUCH VERB. BODENAUFBAU	KBZ	KERNBOHRZONE

AUSSPARUNGEN



	WS	WANDSCHLITZ	A	ARCHITEKTUR
	WA	WANDAUSSPARUNG	H	HEIZUNG
	BS	BODENSCHLITZ	L	LÜFTUNG
	BA	BODENAUSSPARUNG	S	SANITÄR
	WD	WANDDURCHBRUCH	K	KÄLTE
	BD	BODENDURCHBRUCH	E	ELEKTRO
	DD	DECKENDURCHBRUCH		
	DS	DECKENSCHLITZ		

INDEX	ÄNDERUNGEN	VERTEILER	DATUM	GEZ.
-------	------------	-----------	-------	------

KGE	GRUNDRISS 1. OBERGESCHOSS	1:50	KUE_A_KGE_AR_GR_01_503	VA
INHALT	ABBRUCH BAUMEISTER	MASSSTAB	PLANNUMMER	KNO
ALLE WERKE SIND AM BAU ZU PRÜFEN. BE PLAN- UND MÄSSIGKEITEN ST VOR DER AUSFÜHRUNG ÜBER DIE BAUHERUNG SORGT DER ARCHITECT. ZU VERSTÄNDIGEN. DIESE PLAN- UND MÄSSIGKEITEN SIND IN VERBINDUNG MIT DEN STATISCHEN KONSTRUKTIONSPÄNEN UND SÄMTLICHEN PLÄNEN DES ARCHITECTEN UND DER FACHINGENIEURE.				
AB- UND ANSCHLÜSSE DER DICHTUNGSEBENEN AN ANGRENZENDE BAUTEILE NACH DEN VON DEN ARCHITECTEN FREZUGEBENDEN WERKSTÄTTZEICHNUNGEN DER AUSFÜHRENDEN FIRMA				

ORIENTIERUNG

BEZUGSHÖHE
± 0,00 = OK FFB ERDGESCHOSS KGA
= 387,68m ÜNN

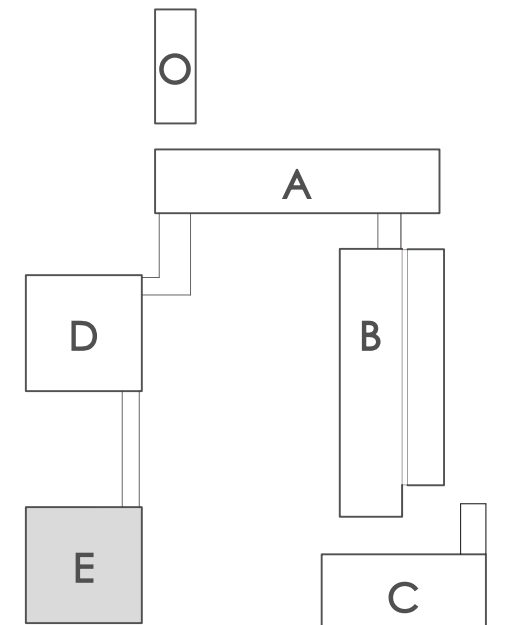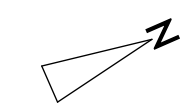

GENERALSANIERUNG KOLLEGIENGEBÄUDE
KATHOLISCHE UNIVERSITÄT EICHSTÄTT

BAUHER
STIFTUNG KATH. UNIVERSITÄT EICHSTÄTT - INGOLSTADT
LUITPOLDSTRASSE 10, 85072 EICHSTÄTT

AUSFÜHRUNGSPLANUNG
PLANNUMMER

22.04.2026

STAND

BF

GEZ.

KUE