



Absicherung Zugänge

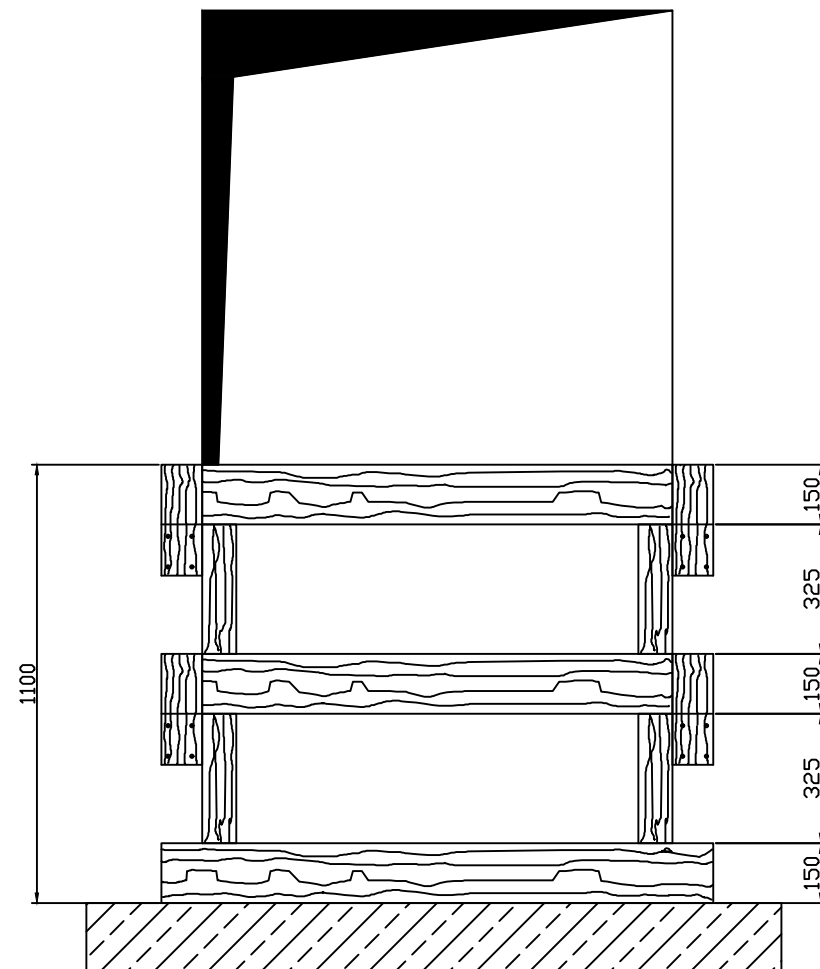


Schachtzugänge Absperrbar mit
jederzeit leicht und mehrfach zu
entfernenden Brust-, Knie-, und
Fußbrettern - Bauseits,
nach UVV und DIN 4420

Montagebühnen BT-E

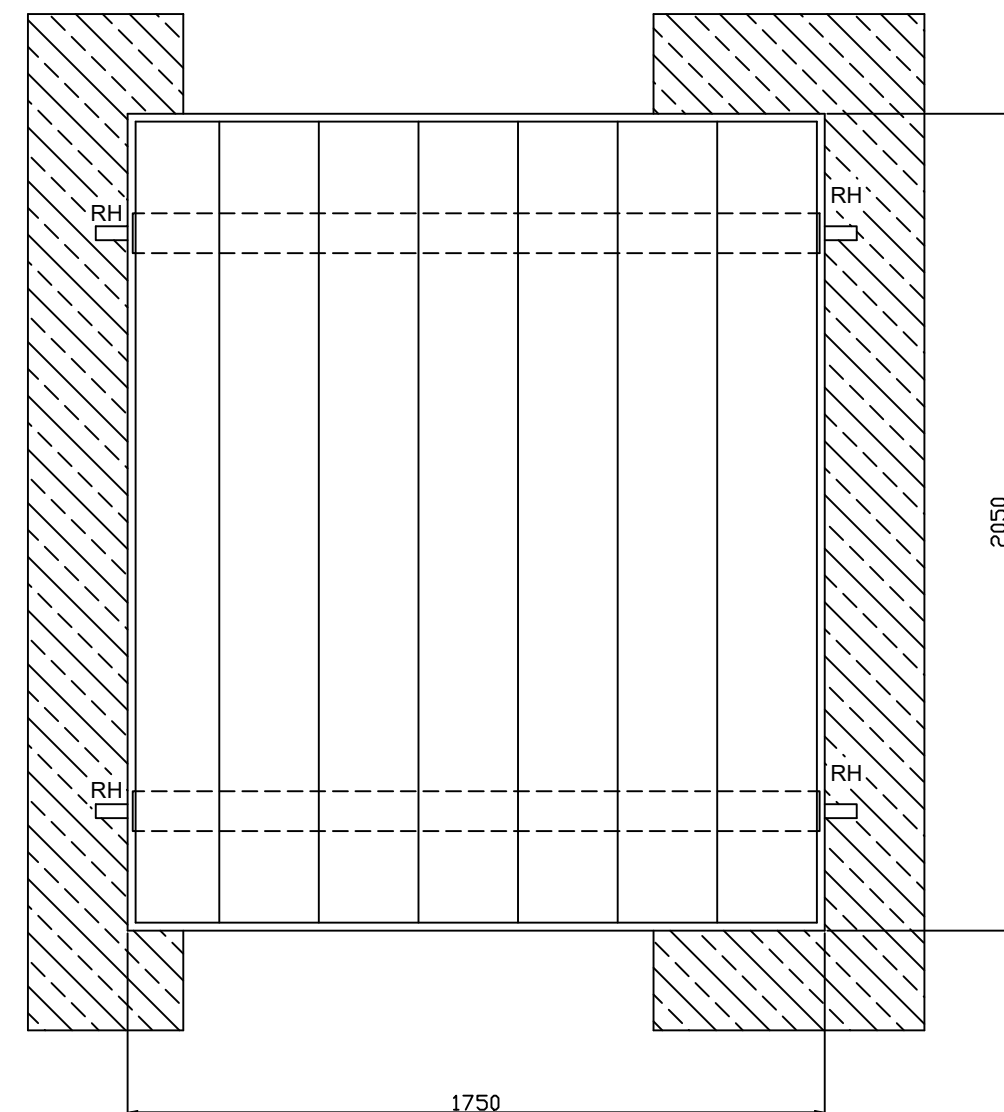

Absicherung Zugänge

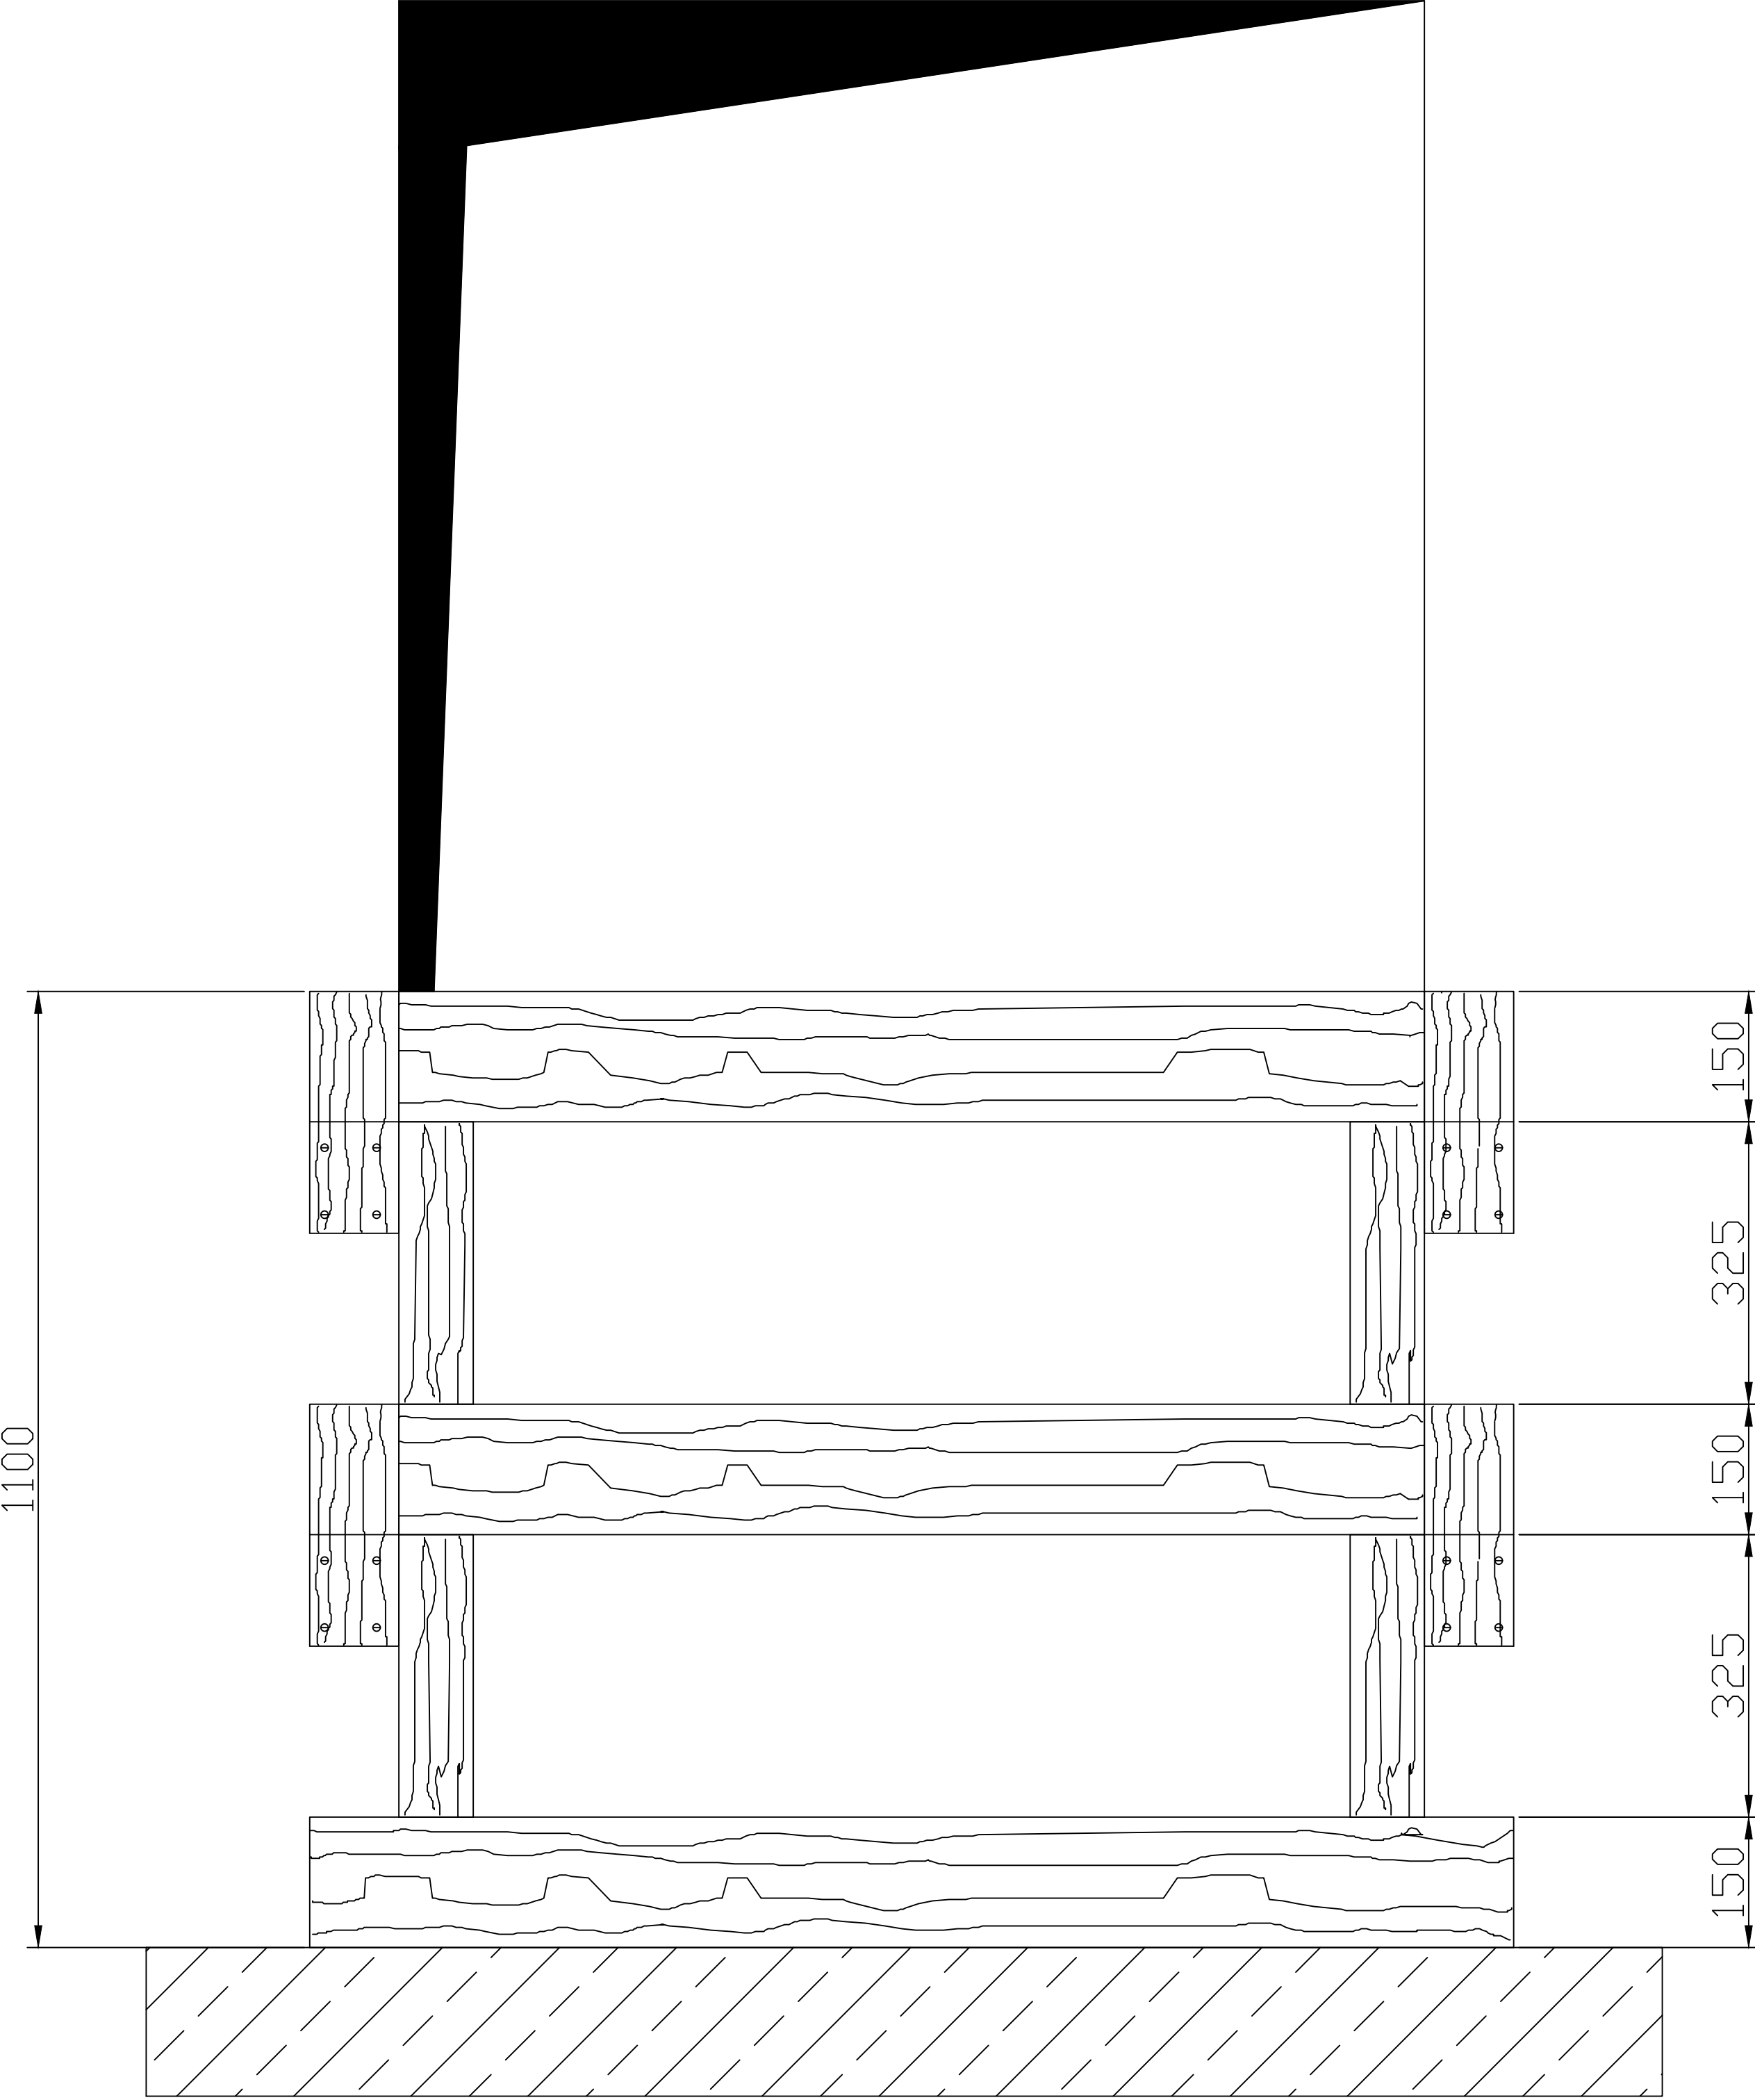

Schachtzugänge Absperrbar mit jederzeit leicht und mehrfach zu entfernenden Brust-,Knie-, und Fußbrettern - Bauseits, nach UVV und DIN 4420

Montagebühnen - BT-D

