


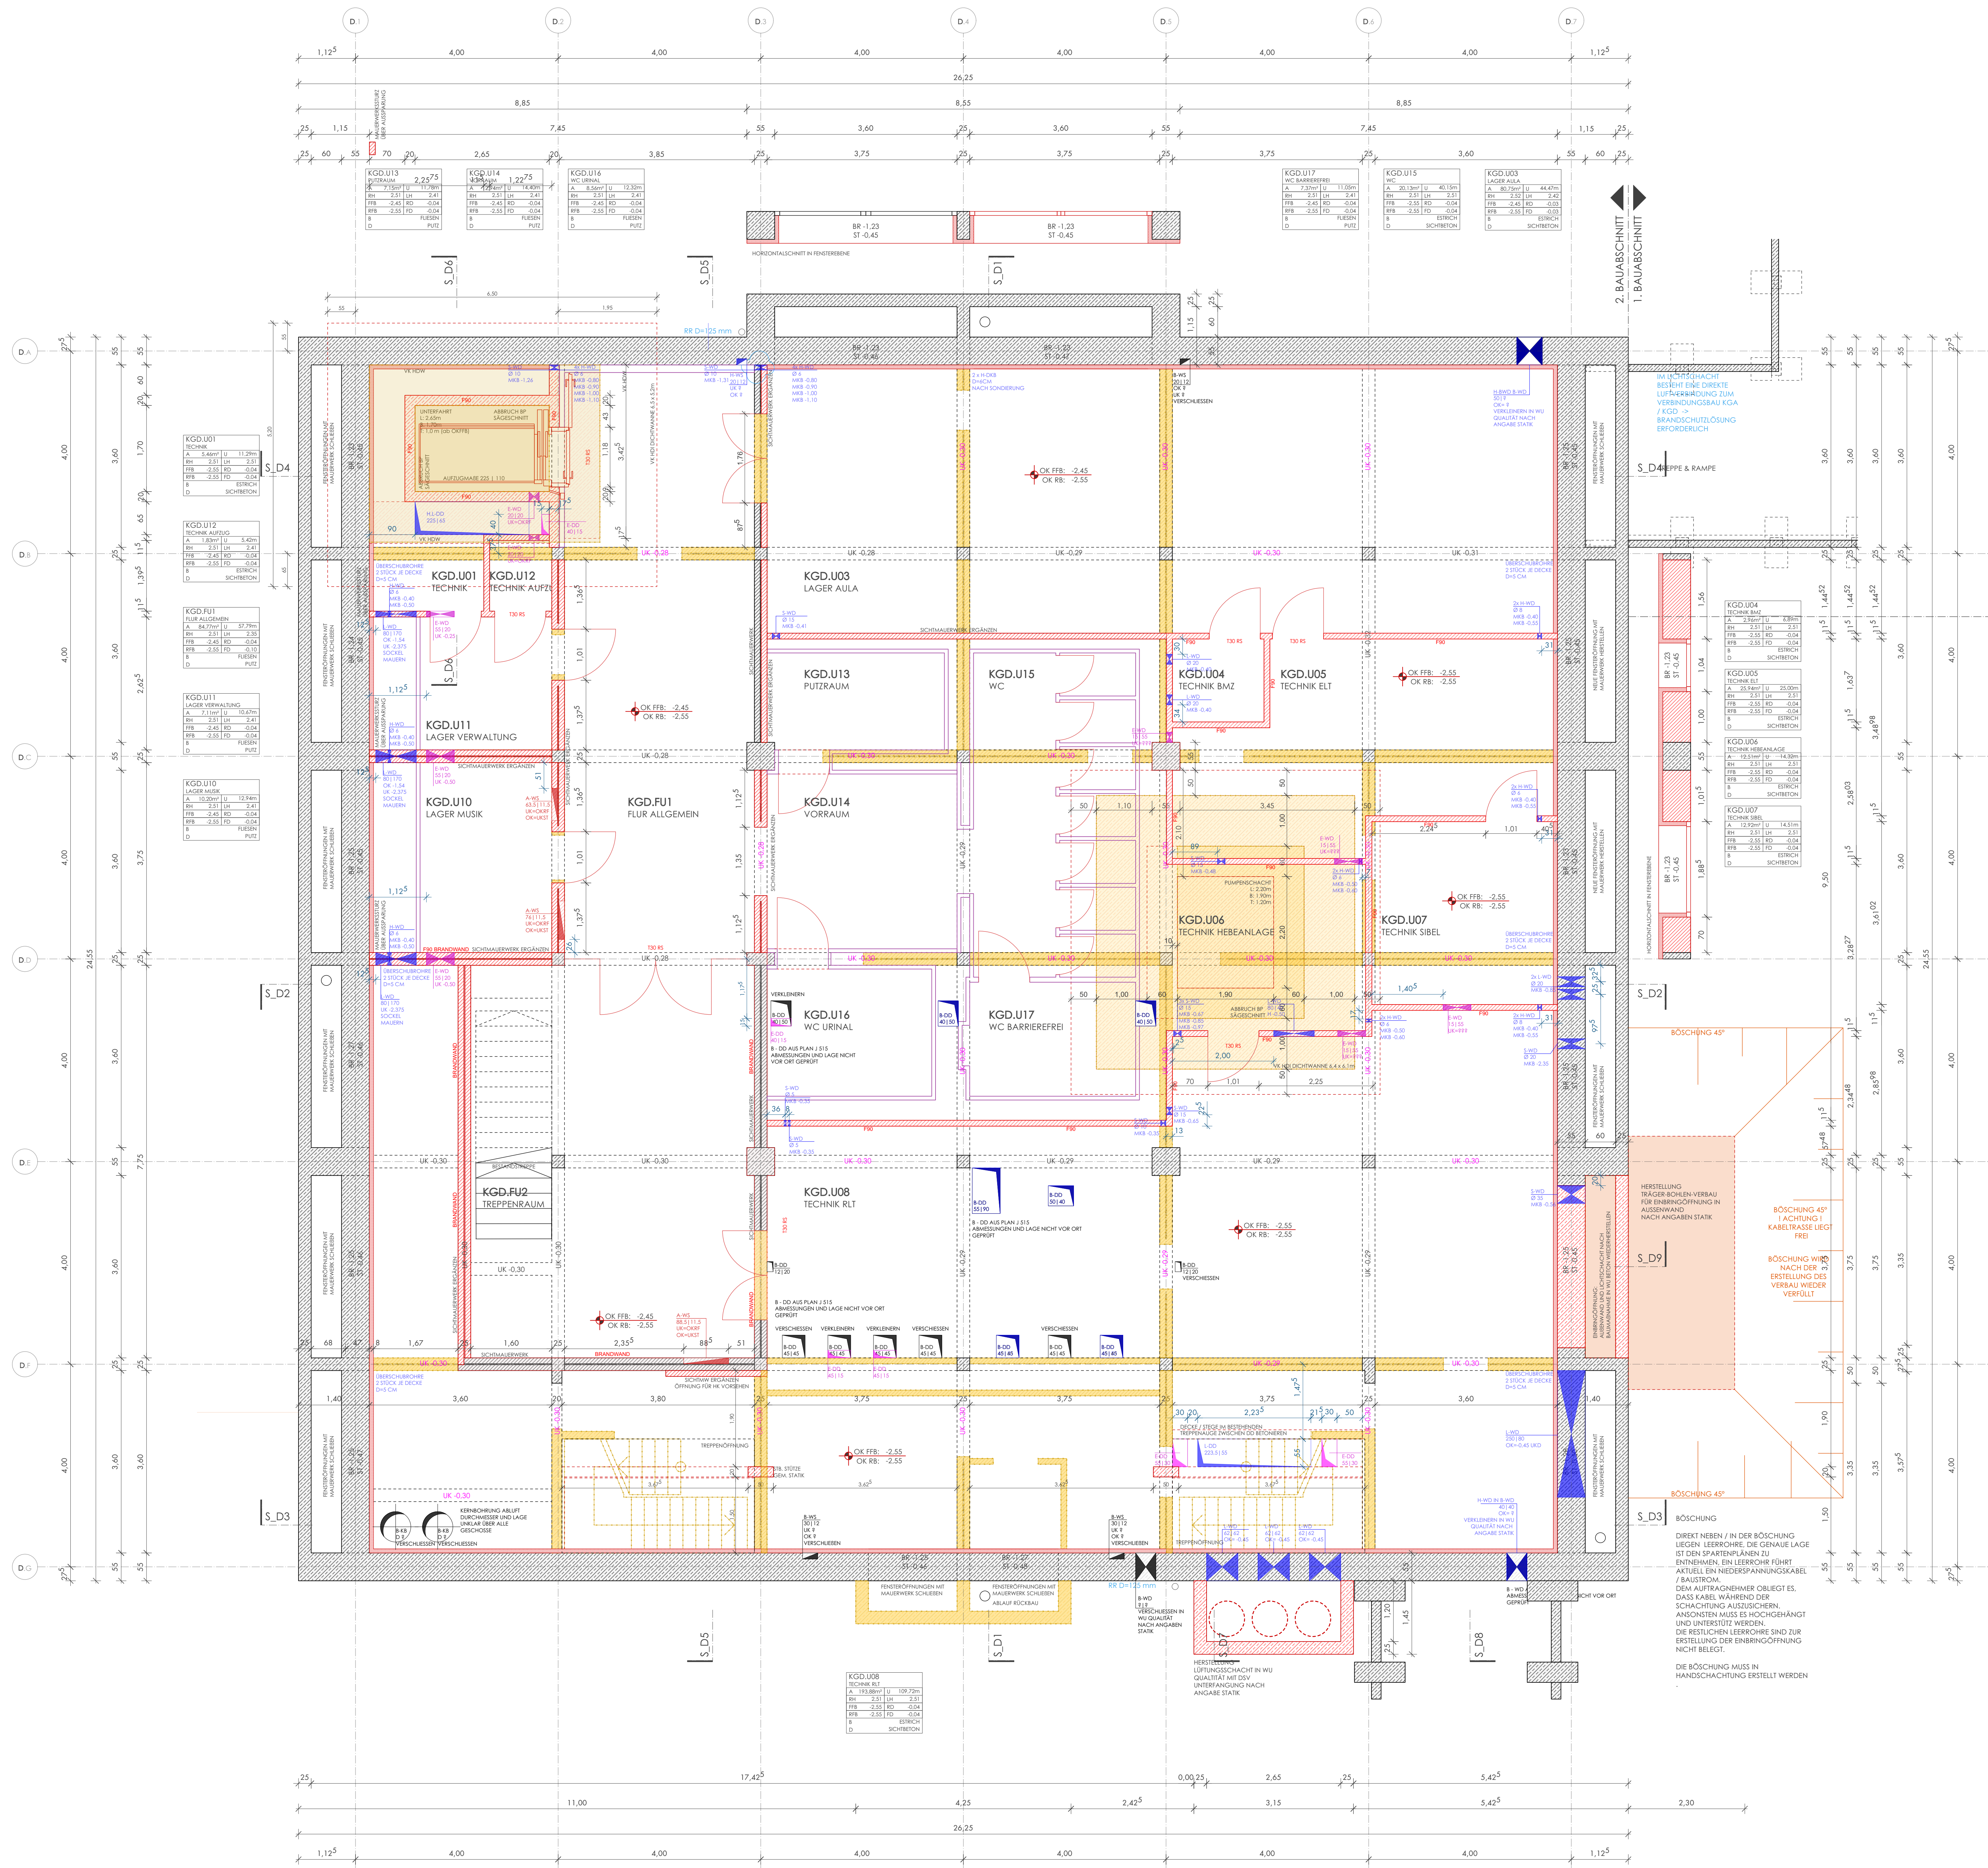

- LEGENDE**
- | | | | |
|--|-------------------------------|-----|-----------------|
| | STAHLBETON | A | FLÄCHE |
| | BETON UNBEWEHRT | U | UMFANG |
| | AUFSICHT STB DECKENRÜCHTIGUNG | LH | LICHTE HÖHE |
| | BETONFERTIGTEIL | UK | UNTERKANTE |
| | MAUERWERK | OK | OBERKANTE |
| | TROCKENBAU | VK | VORDERKANTE |
| | DÄMMUNG | RD | ROHDECKE |
| | METALL | RFB | ROHFUSSBODEN |
| | HOLZ | FFB | FERTIGFUSSBODEN |
| | ABBRUCH - NICHT TRAGEND | STG | STEIFUNG |
| | ABBRUCH - BAUMEISTER WAND | UZ | UNTERZUG |
| | ABBRUCH - BAUMEISTER DECKE | ST | STURZ |
| | ABBRUCH - BAUMEISTER FLOER | AF | ARBEITSFUGE |
| | ABBRUCH - BAUMEISTER DACH | BF | BEWEGUNGSFUGE |
| | ABBRUCH - BAUMEISTER WAND | KBZ | KERNBOHRZONE |

- AUSSPARUNGEN**
- | | | | | |
|--|----|------------------|----|-----------------|
| | WS | WANDSCHLITZ | A | ARCHITEKTUR |
| | WA | WANDAUSSPARUNG | H | HEIZUNG |
| | BS | BODENSCHLITZ | BA | BODENAUSSPARUNG |
| | WD | WANDDURCHBRUCH | L | LÜFTUNG |
| | BD | BODENDURCHBRUCH | S | SANITÄR |
| | DD | DECKENDURCHBRUCH | K | KÄLTE |
| | DS | DECKENSCHLITZ | E | ELEKTRO |
- ▽ OBER- / UNTERKANTE FERTIGTEILE
▼ OBER- / UNTERKANTE ROHTEILE

INDEX	ÄNDERUNGEN	VERTEILER	DATUM	GEZ.
-------	------------	-----------	-------	------

KGD	GRUNDRISS UNTERGESCHOSS BAUMEISTER	1:50	A_KGD_AR_UG_00_504	VA
INDEX	PLAN	MASSSTAB	PLANNR.	LOK.

ALLE MAßE SIND AM BAU ZU PRÜFEN. BEI PLAN- UND MAßDIFFERENZEN IST VOR DER AUSFÜHRUNG ÜBER DIE BAUFÜHRUNG SORGT DER ARCHITECT ZU VERSTÄNDIGEN. DIESER PLAN GILT NUR IN VERBINDUNG MIT DEN STATISCHEN KONSTRUKTIONSPÄNEN UND SÄMTLICHEN PLÄNEN DES ARCHITECTEN UND DER FACHGENEURE.

AB- UND ANSCHLÜSSE DER DICHTUNGSEBENEN AN ANGRENZENDE BAUTEILE NACH DEN VON DEN ARCHITECTEN FREIGEBENDEN WERKSTÄTTZEICHNUNGEN DER AUSFÜHRENEN FIRMA

