


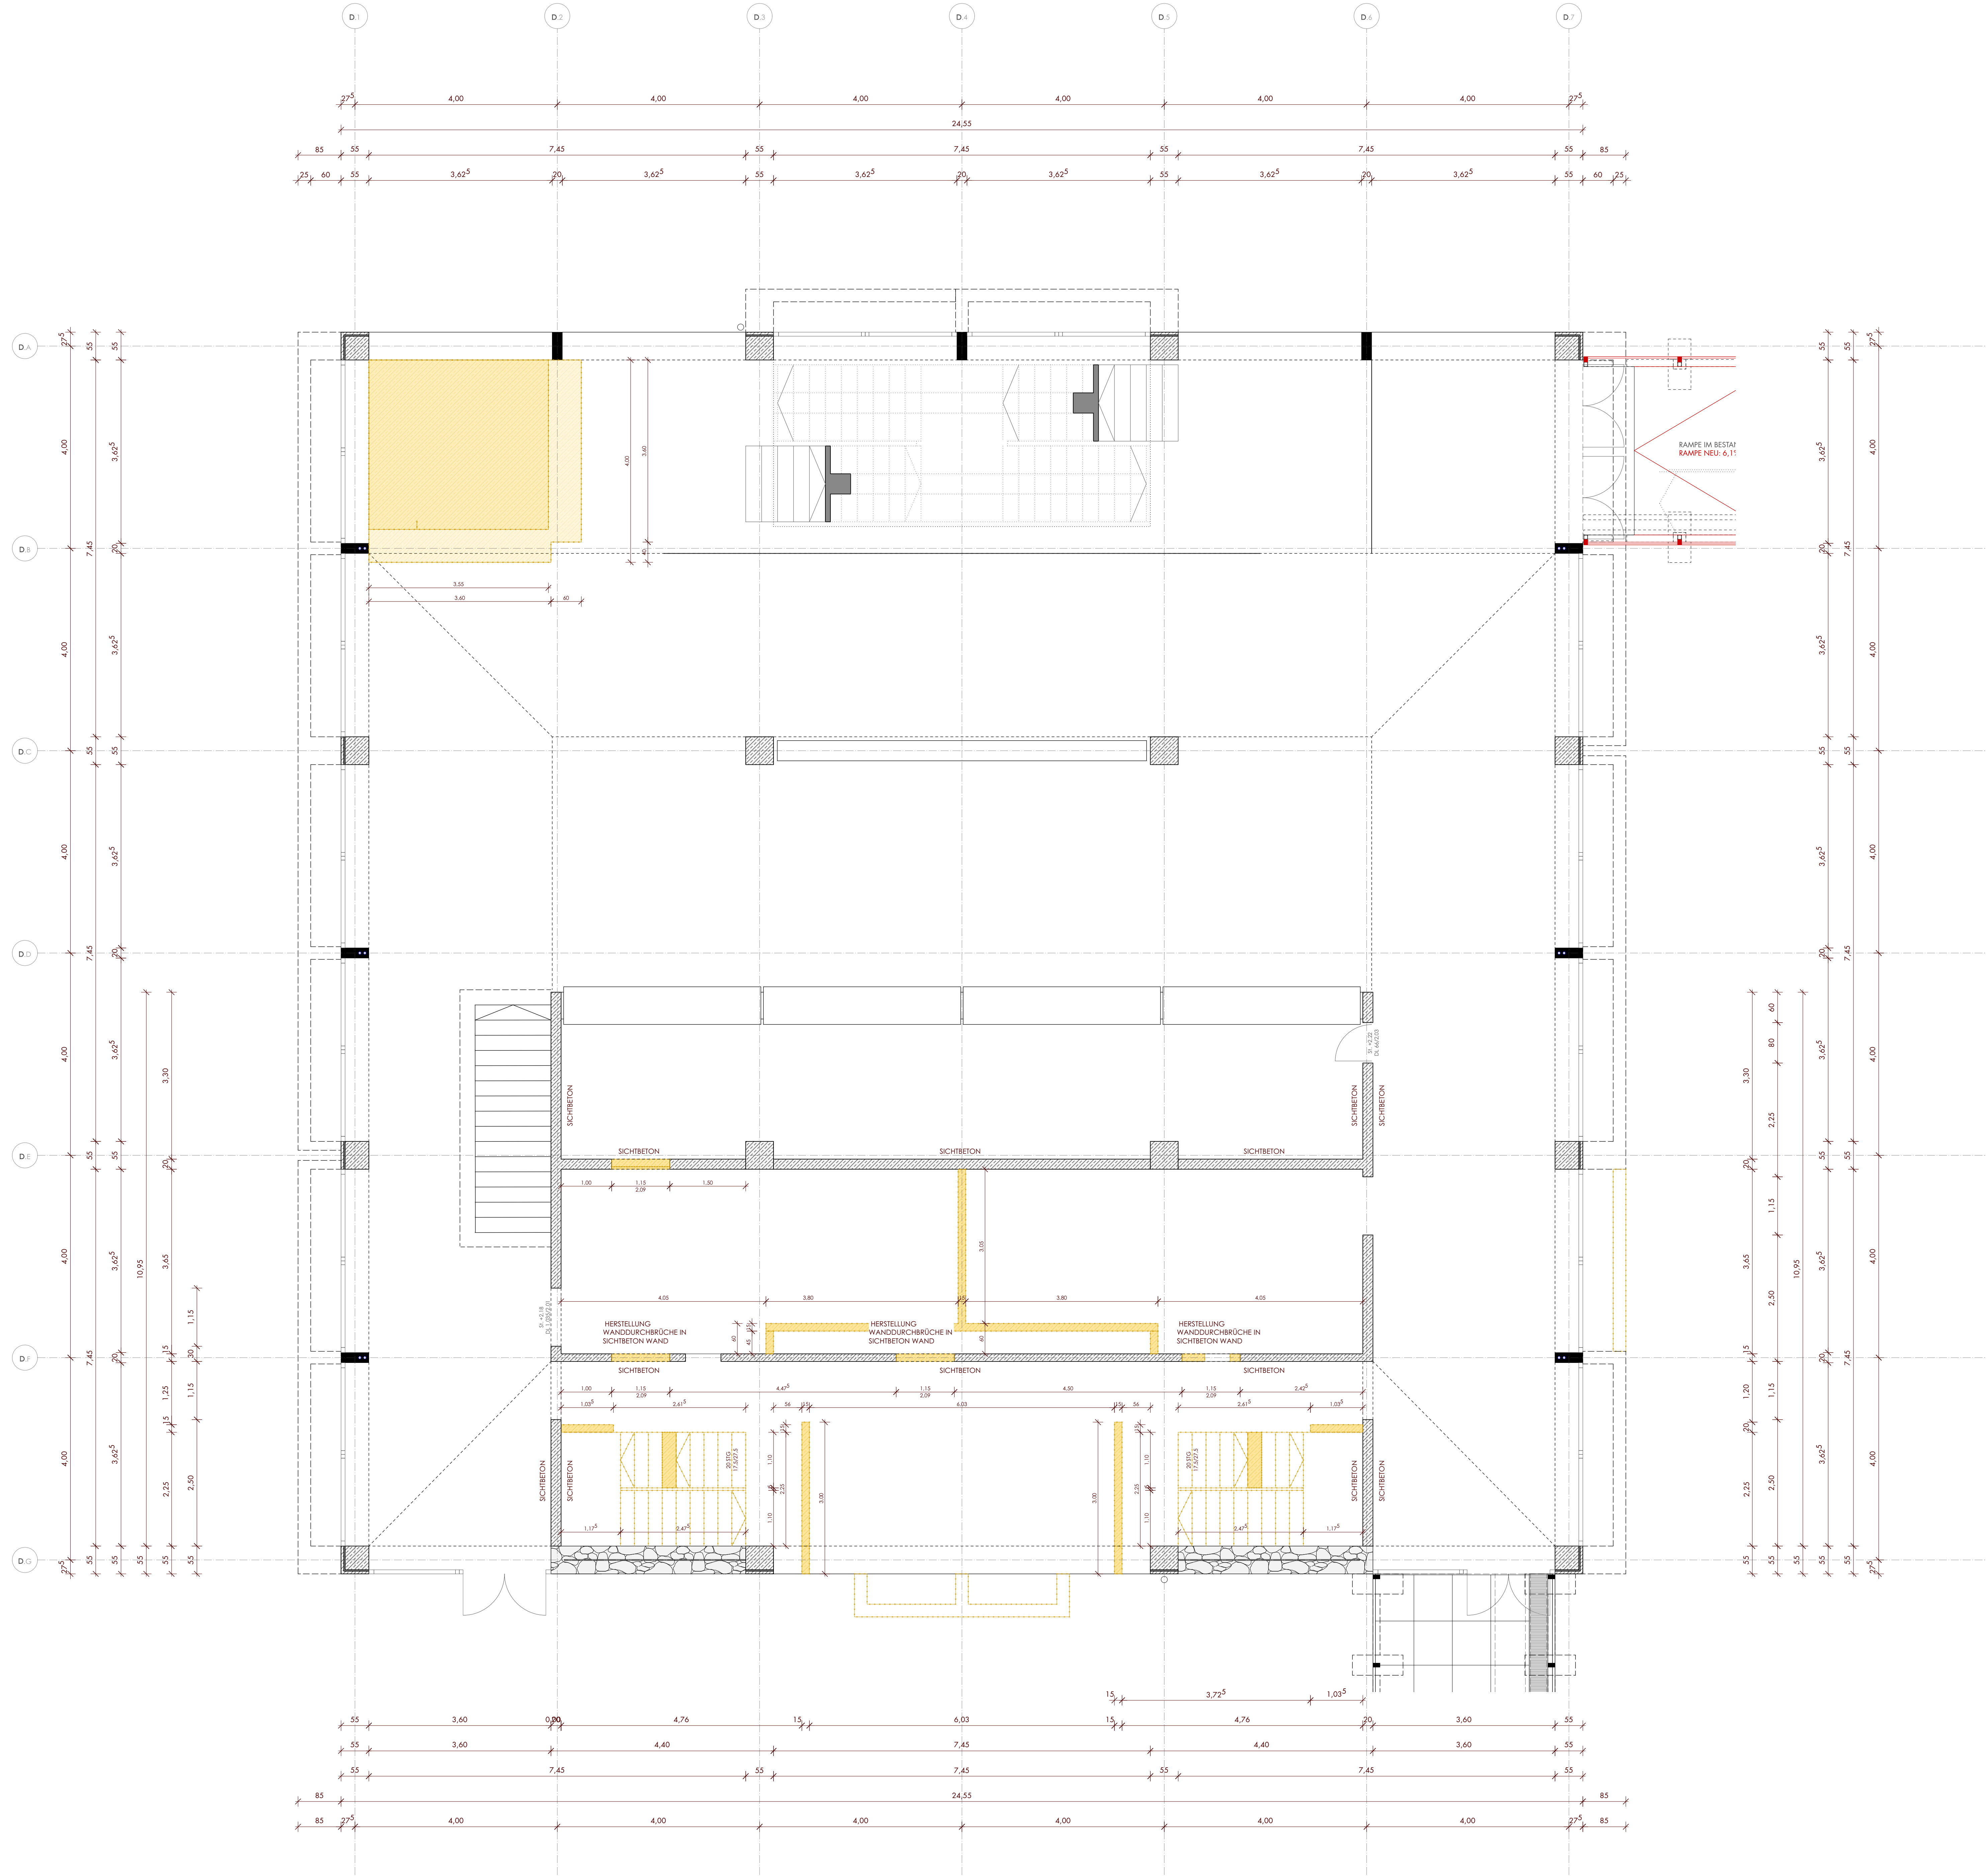

LEGENDE

	STAHLBETON	A	FLÄCHE
	BETON UNBEWEHRT	U	UMFANG
	AUFSICHT STB DECKENERTÜCHTIGUNG	LH	LICHTE HÖHE
	BETONFERTIGTEIL	UK	UNTERKANTE
	MAUERWERK	OK	OBERKANTE
	TROCKENBAU	VK	VORDERKANTE
	DÄMMUNG	RD	ROHDECKE
	METALL	FFB	FERTIGFUSSBODEN
	HOLZ	STG	STIEGUNG
	ABBRUCH - NICHT TRAGEND	UZ	UNTERZUG
	ABBRUCH - BAUMEISTER WAND	ÜZ	ÜBERZUG
	ABBRUCH - BAUMEISTER DECKE	ST	STURZ
	ABBRUCH BODENAUFBAU	AF	ARBEITSFUGE
	AUSBAU + EINLAGERUNG OBERBELAG	BF	BEWEGUNGSFUGE
	ABBRUCH VERB. BODENAUFBAU	K&Z	KERNBOHRZONE

AUSSPARUNGEN

	WS	WANDSCHLITZ	A	ARCHITEKTUR
	WA	WANDAUSPARUNG	H	HEIZUNG
	BS	BODENSCHLITZ	L	LÜFTUNG
	BA	BODENAUSPARUNG	S	SANITÄR
	WD	WANDDURCHBRUCH	K	KÄLTE
	BD	BODENDURCHBRUCH	E	ELEKTRO
	DD	DECKENDURCHBRUCH		
	DS	DECKENSCHLITZ		

INDEX	ÄNDERUNGEN	VERTEILER	DATUM	GEZ.
-------	------------	-----------	-------	------



KGD	GRUNDRISS ERDGESCHOSS	1:50	A_KGD_AR_GR_01_503	VA
PROJEKT	ABBRUCH BAUMEISTER	MASSSTAB	PLANNUMMER	LOCH

ALLE WERKE SIND AM BAU ZU PRÜFEN. BEI PLAN- UND MAßDIFFERENZEN IST VOR DER AUSFÜHRUNG ÜBER DIE BAULEITUNG SORGE ZU NEHMEN. DIESER PLAN GILT NUR IN VERBINDUNG MIT DEN STATISCHEN KONSTRUKTIONSPÄNEN UND SÄMTLICHEN PLÄNEN DES ARCHITECTEN UND DER FACHINGENIEURE.

AB- UND ANSCHLÜSSE DER DICHTUNGSEBENEN AN ANGRENZENDE BAUTEILE NACH DEN VON DEN ARCHITECTEN FRELEGEBENEN VERSTÄTTZEICHNUNGEN DER AUSFÜHRENEN FIRMA.

ORIENTIERUNG

BEZUGSHÖHE
± 0.00 = OK FFB ERDGESCHOSS KGA
= 387,68m ü NNH

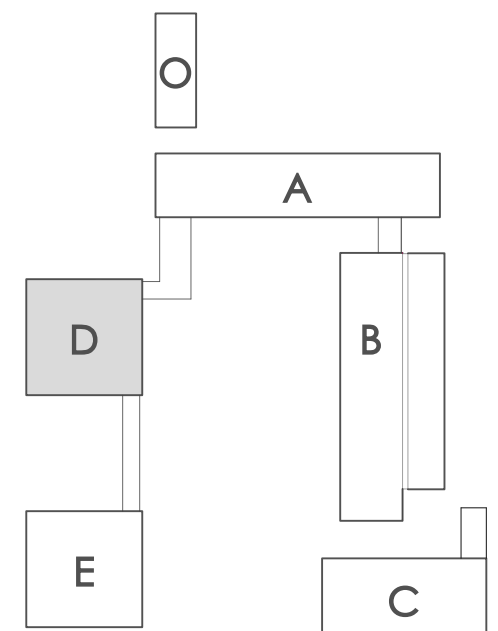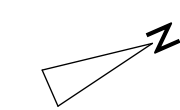

GENERALSANIERUNG KOLLEGIENGEBÄUDE
KATHOLISCHE UNIVERSITÄT EICHSTÄTT

BAUHER
STIFTUNG KATH. UNIVERSITÄT EICHSTÄTT - INGOLSTADT
LUITPOLDSTRASSE 10, 85072 EICHSTÄTT

AUSFÜHRUNGSPLANUNG
PLANNUMMER

04.05.2026

PLAN

JG

GEZ.

KUE