


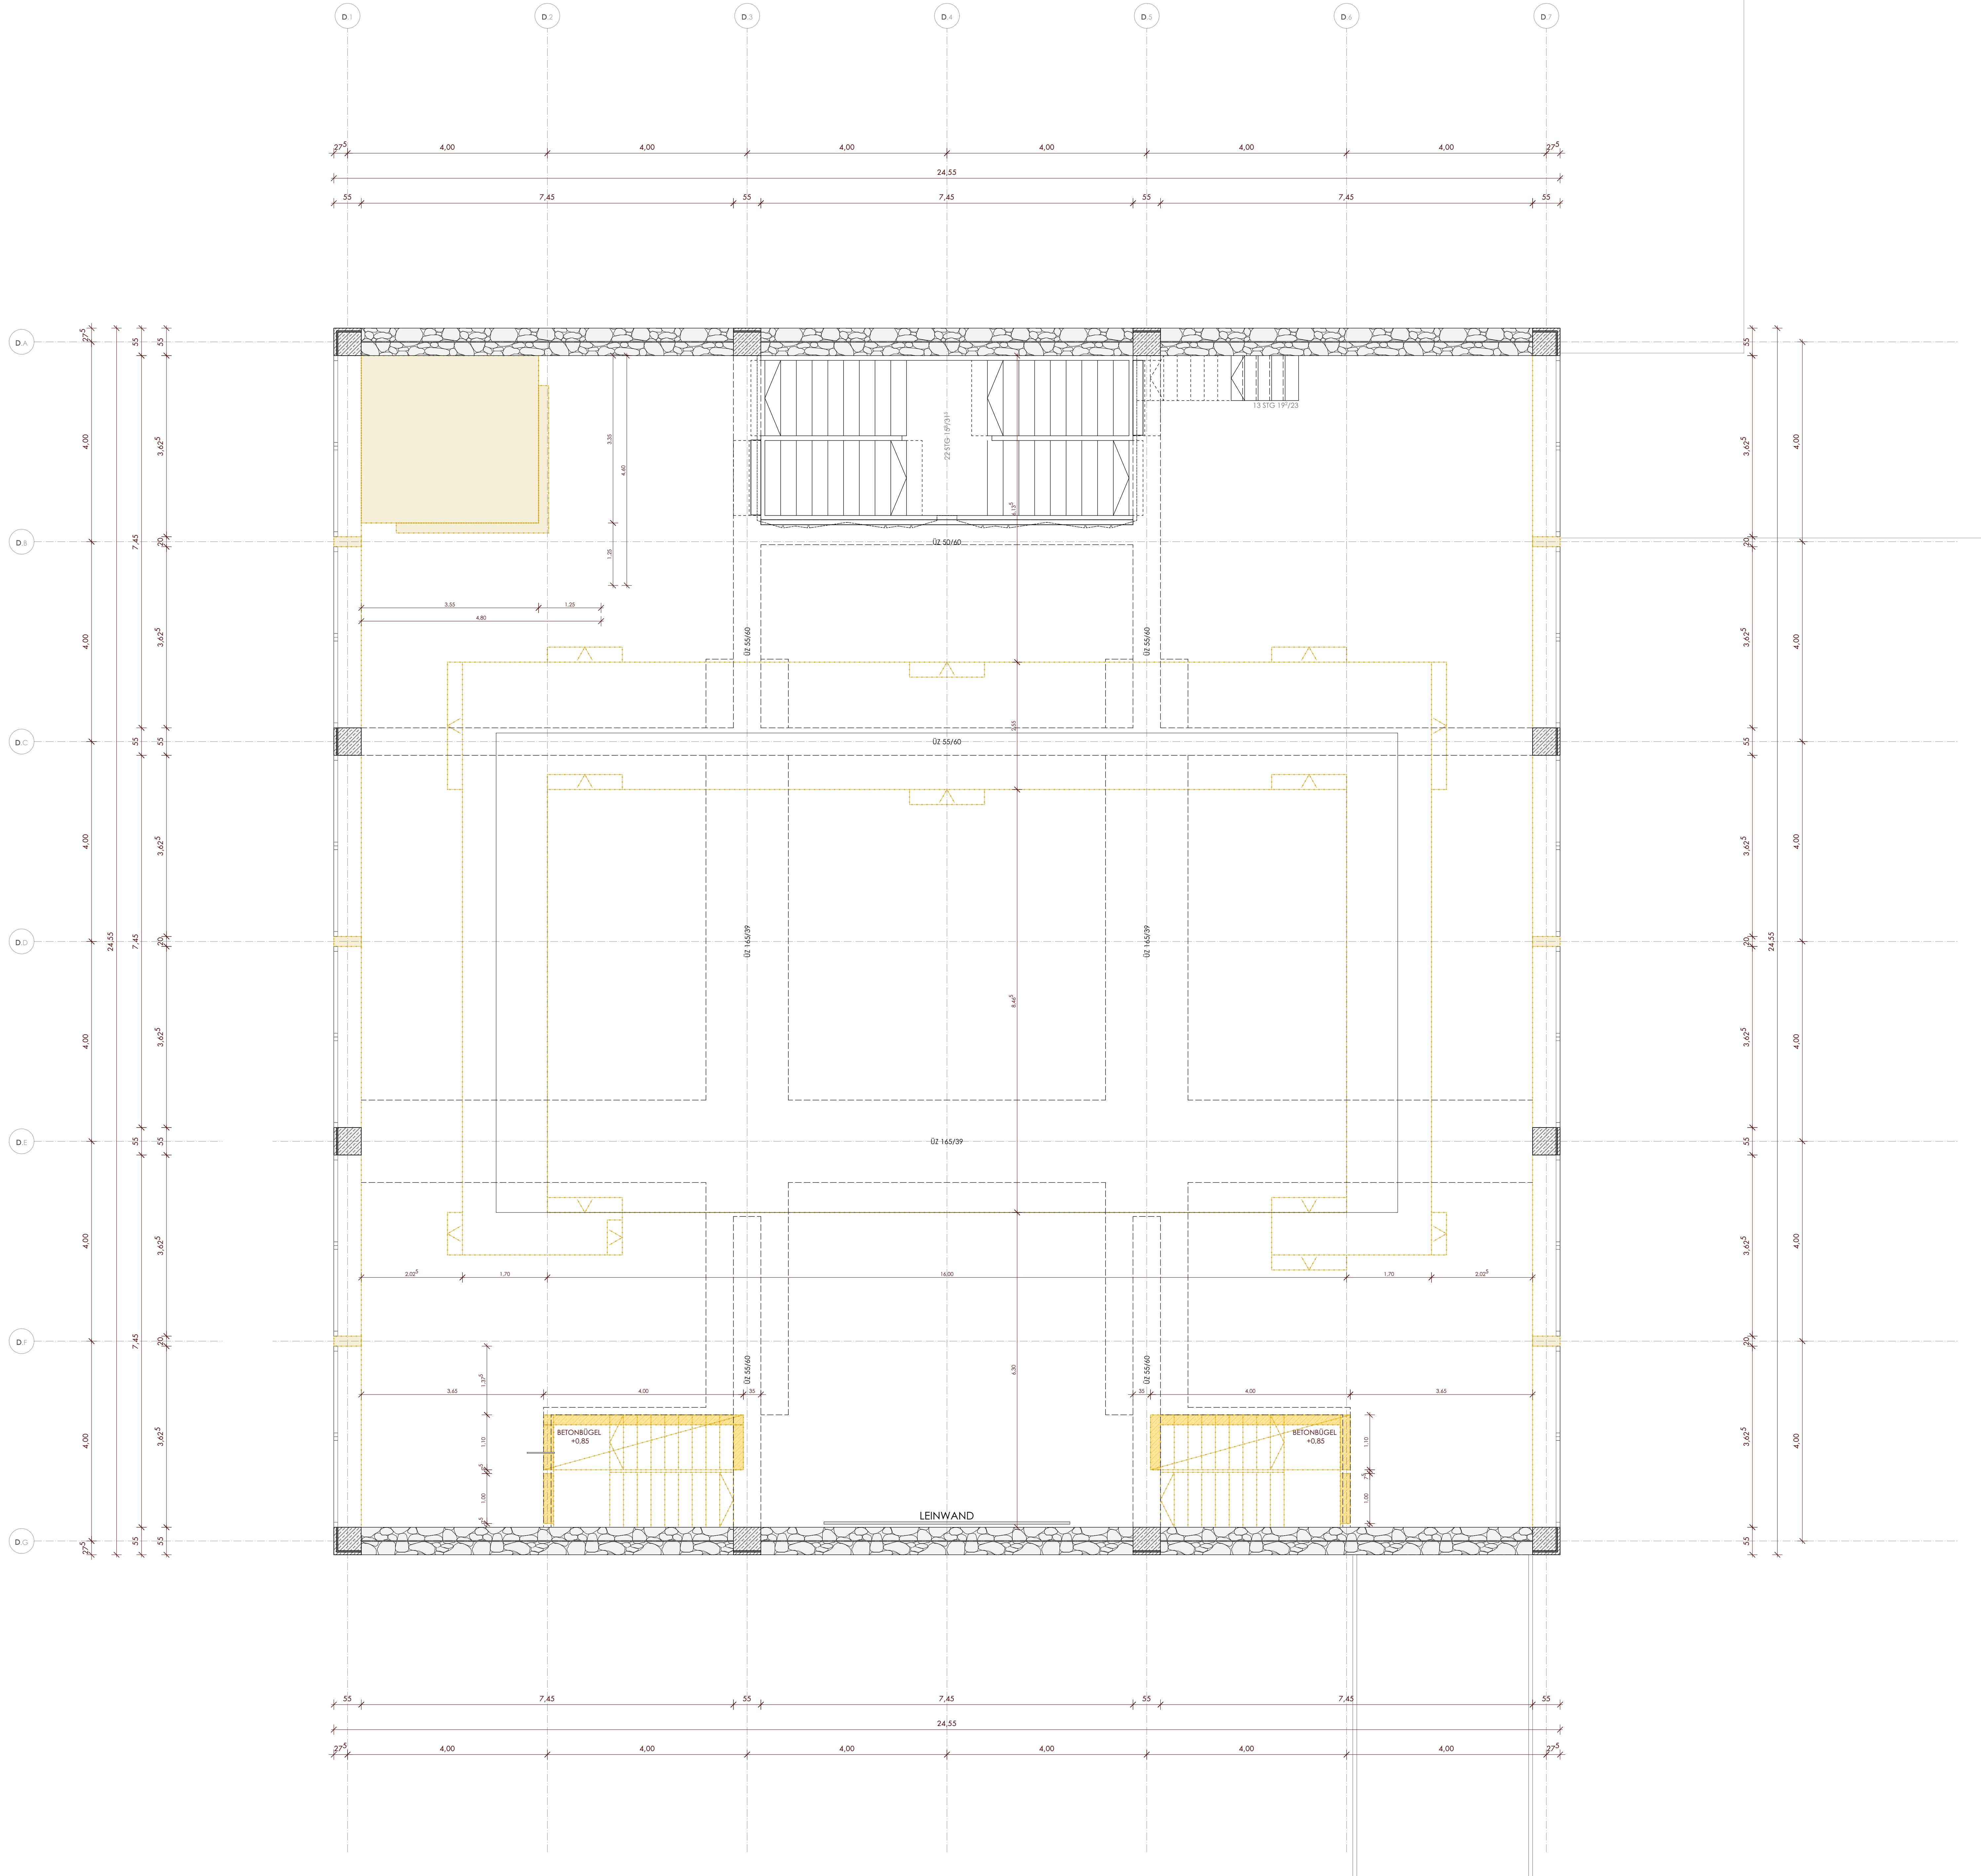

LEGENDE		
	STAHLBETON	A FLÄCHE
	BETON UNBEWEHRT	U UMFANG
	AUFSICHT STB DECKENERTÜCHTIGUNG	LH LICHT E HÖHE
	BETONFERTIGTEIL	UK UNTERKANTE
	MAUERWERK	OK OBERKANTE
	TROCKENBAU	VK VORDERKANTE
	DÄMMUNG	RD ROHDECKE
	METALL	RFB ROHFUSSBODEN
	HOLZ	FFB FERTIGFUSSBODEN
	ABBRUCH - NICHT TRAGEND	STG STEIGUNG
	ABBRUCH - BAUMEISTER WAND	UZ UNTERZUG
	ABBRUCH - BAUMEISTER DECKE	ÜZ ÜBERZUG
	ABBRUCH BODENAUFBAU	ST STURZ
	AUSBAU + EINLAGERUNG OBERBELAG	AF ARBEITSFUGE
	ABBRUCH VERB. BODENAUFBAU	BF BEWEGUNGSFUGE
		K&Z KERNSCHLITZ


AUSPARUNGEN		
	WS WANDSCHLITZ	A ARCHITEKTUR
	WA WANDAUSSPARUNG	H HEIZUNG
	BS BODENSCHLITZ	L LÜFTUNG
	BA BODENAUSSPARUNG	S SANITÄR
	WD WANDDURCHBRUCH	K KÄLTE
	BD BODENDURCHBRUCH	E ELEKTRO
	DD DECKENDURCHBRUCH	
	DS DECKENSCHLITZ	
	OBER- / UNTERKANTE FERTIGBAUTEILE	
	OBER- / UNTERKANTE ROHBAUTEILE	

INDEX	ÄNDERUNGEN	VERTEILER	DATUM	GEZ.
-------	------------	-----------	-------	------

KGD	GRUNDRISS 1. OBERGESCHOSS	1:50	A_KGD_AR_GR_02_503	VA
PROJEKT	ABBRUCH BAUMEISTER	MASSSTAB	PLANANSICHT	LOCH

ALLE MAßE SIND AM BAU ZU PRÜFEN. BEI PLAN- UND MAßDIFFERENZEN IST VOR DER AUSFÜHRUNG ÜBER DIE BAULEITUNG SORGE ZU NEHMEN. DIESER PLAN GILT IN VERBINDUNG MIT DEN STATISCHEN KONSTRUKTIONSPÄNEN UND SÄMTLICHEN PLÄNEN DES ARCHITECTEN UND DER FACHINGENIEURE.

AB- UND ANSCHLÜSSE DER DICHTUNGSEBENEN AN ANGRENZENDE BAUTEILE NACH DEN VON DEN ARCHITECTEN FREIGEGEBENEN WEKSTATTZEICHNUNGEN DER AUSFÜHRENEN FIRMA

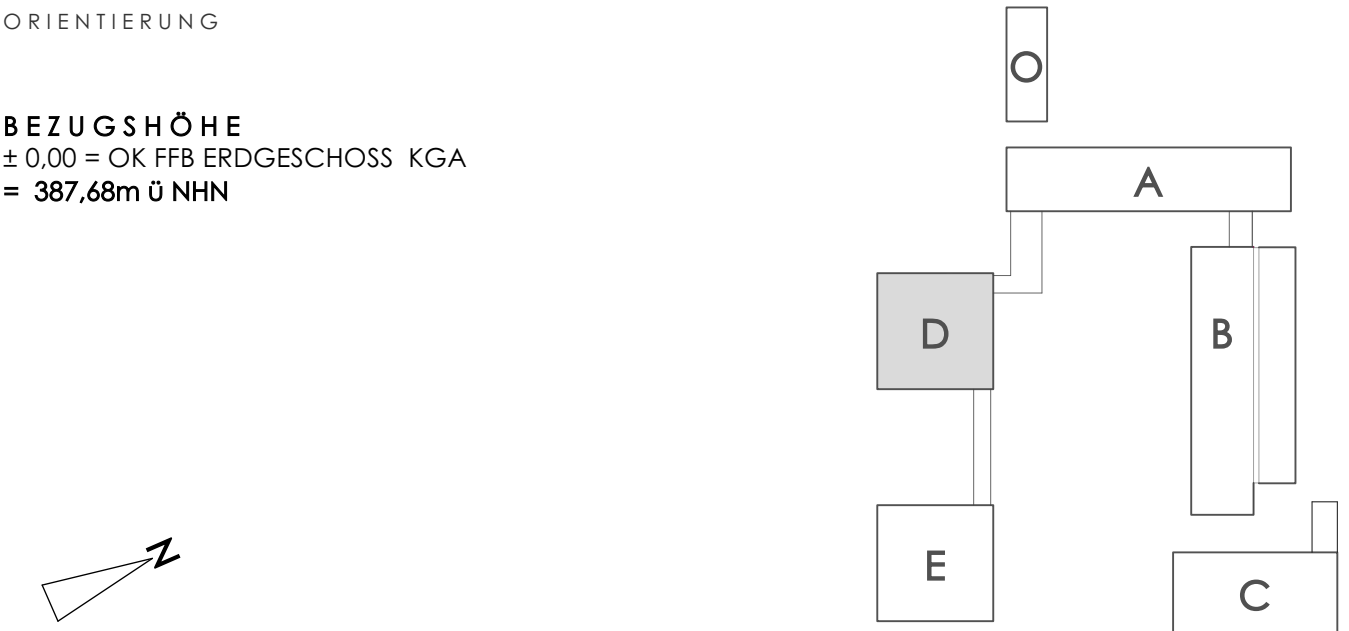

GENERALSANIERUNG KOLLEGIENGEBÄUDE KATHOLISCHE UNIVERSITÄT EICHSTÄTT		04.05.2026 PLAN	KUE
STIFTUNG KATH. UNIVERSITÄT EICHSTÄTT - INGOLSTADT LUITPOLDSTRASSE 10, 85072 EICHSTÄTT			

AUSFÜHRUNGSPLANUNG PLANUNGSTHAUS		JG GEZ.
-------------------------------------	--	------------