


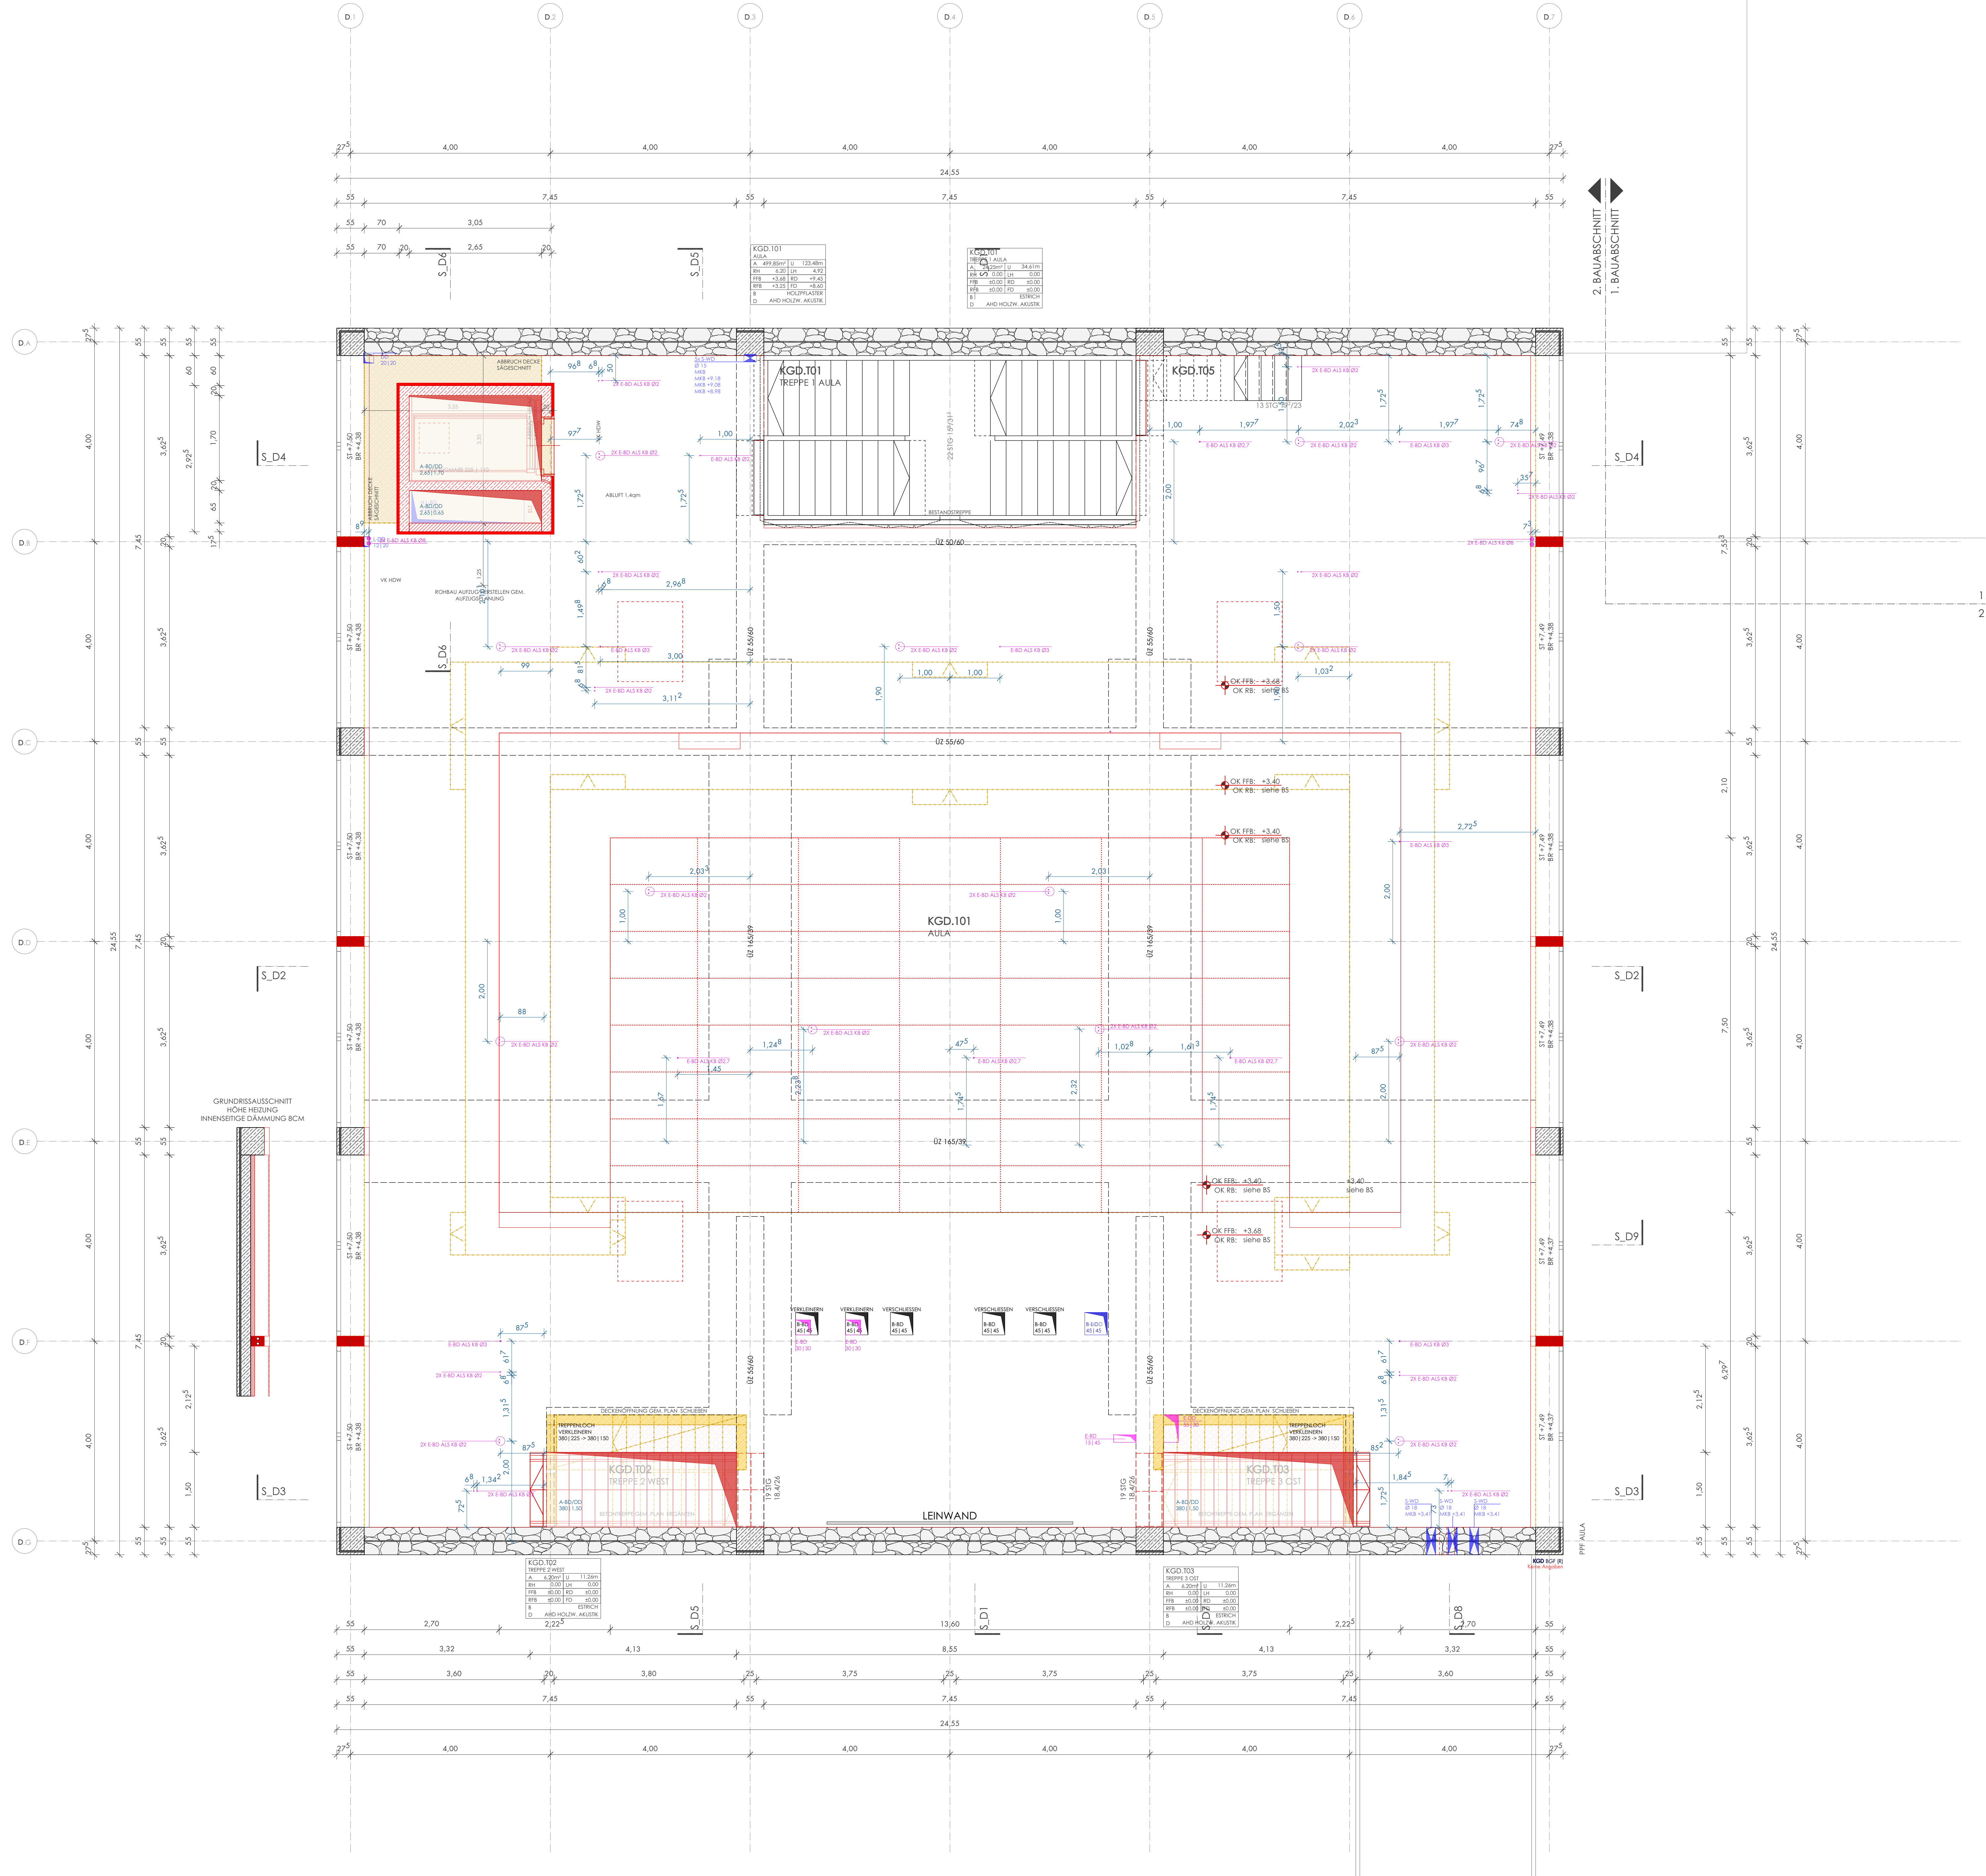

- LEGENDE**
- | | | | |
|--|---------------------------------|-----|-----------------|
| | STAHLBETON | A | FLÄCHE |
| | BETON UNBEWEHRT | U | UMFANG |
| | AUFSICHT STB DECKENERTÜCHTIGUNG | LH | LICHTE HÖHE |
| | BETONFERTIGTEILE | UK | UNTERKANTE |
| | MAUERWERK | OK | OBERKANTE |
| | TROCKENBAU | VK | VORDERKANTE |
| | DÄMMUNG | RD | ROHDECKE |
| | METALL | RFB | ROHFUSSBODEN |
| | HOLZ | FFB | FERTIGFUSSBODEN |
| | ABBRUCH - NICHT TRAGEND | STG | STEIFUNG |
| | ABBRUCH - BAUMEISTER WAND | UZ | UNTERZUG |
| | ABBRUCH - BAUMEISTER DECKE | ÜZ | ÜBERZUG |
| | ABBRUCH BODENAUFBAU | ST | STURZ |
| | AUSBAU + EINLAGERUNG OBERBELAG | AF | ARBEITSFUGE |
| | ABBRUCH VERB. BODENAUFBAU | BF | BEWEGUNGSFUGE |
| | KERNBOHRZONE | KBZ | KERNBOHRZONE |

- AUSSPARUNGEN**
- | | | | | |
|--|----|------------------|---|-------------|
| | WS | WANDSCHLITZ | A | ARCHITEKTUR |
| | WA | WANDAUSPARUNG | H | HEIZUNG |
| | BS | BODENSCHLITZ | L | LÜFTUNG |
| | BA | BODENAUSPARUNG | S | SANITÄR |
| | WD | WANDDURCHBRUCH | K | KÄLTE |
| | BD | BODENDURCHBRUCH | E | ELEKTRO |
| | DD | DECKENDURCHBRUCH | | |
| | DS | DECKENSCHLITZ | | |
| | | | | |
| | | | | |

INDEX	ÄNDERUNGEN	VERTEILER	DATUM	GEZ.
-------	------------	-----------	-------	------

KGD	GRUNDRISS 1. OBERGESCHOSS BAUMEISTER	1:50 MASSSTAB	A_KGD_AR_GR_02_504 PLANNUMMER	VA LOCH
-----	---	------------------	----------------------------------	------------

ALLE MAßE SIND AM BAU ZU PRÜFEN. BEI PLAN- UND MAßDIFFERENZEN IST VOR DER AUSFÜHRUNG ÜBER DIE BAUFÜHRUNG SORGT DER ARCHITECT ZU VERSTÄNDIGEN. DIESER PLAN GILT NUR IN VERBINDUNG MIT DEN STATISCHEN KONSTRUKTIONSPÄNEN UND SÄMTLICHEN PLÄNEN DES ARCHITECTEN UND DER FACHINGENIEURE.

AB- UND ANSCHLÜSSE DER DICHTUNGSEBENEN AN ANGRÄNZENDE BAUTEILE NACH DEN VON DEN ARCHITECTEN FRELEGEBENEN WERKSTATTEICHNUNGEN DER AUSFÜHRENEN FIRMA

ORIENTIERUNG

BEZUGSHÖHE
± 0.00 = OK FFB ERDGESCHOSS KGA
= 387,68m Ü NNH



GENERALSANIERUNG KOLLEGIENGEBÄUDE
KATHOLISCHE UNIVERSITÄT EICHSTÄTT

BAUHER
STIFTUNG KATH. UNIVERSITÄT EICHSTÄTT - INGOLSTADT
LUITPOLDSTRASSE 10, 85072 EICHSTÄTT

AUSFÜHRUNGSPLANUNG
PLANNUMMER

04.05.2026
JG
GEZ.

KUE