


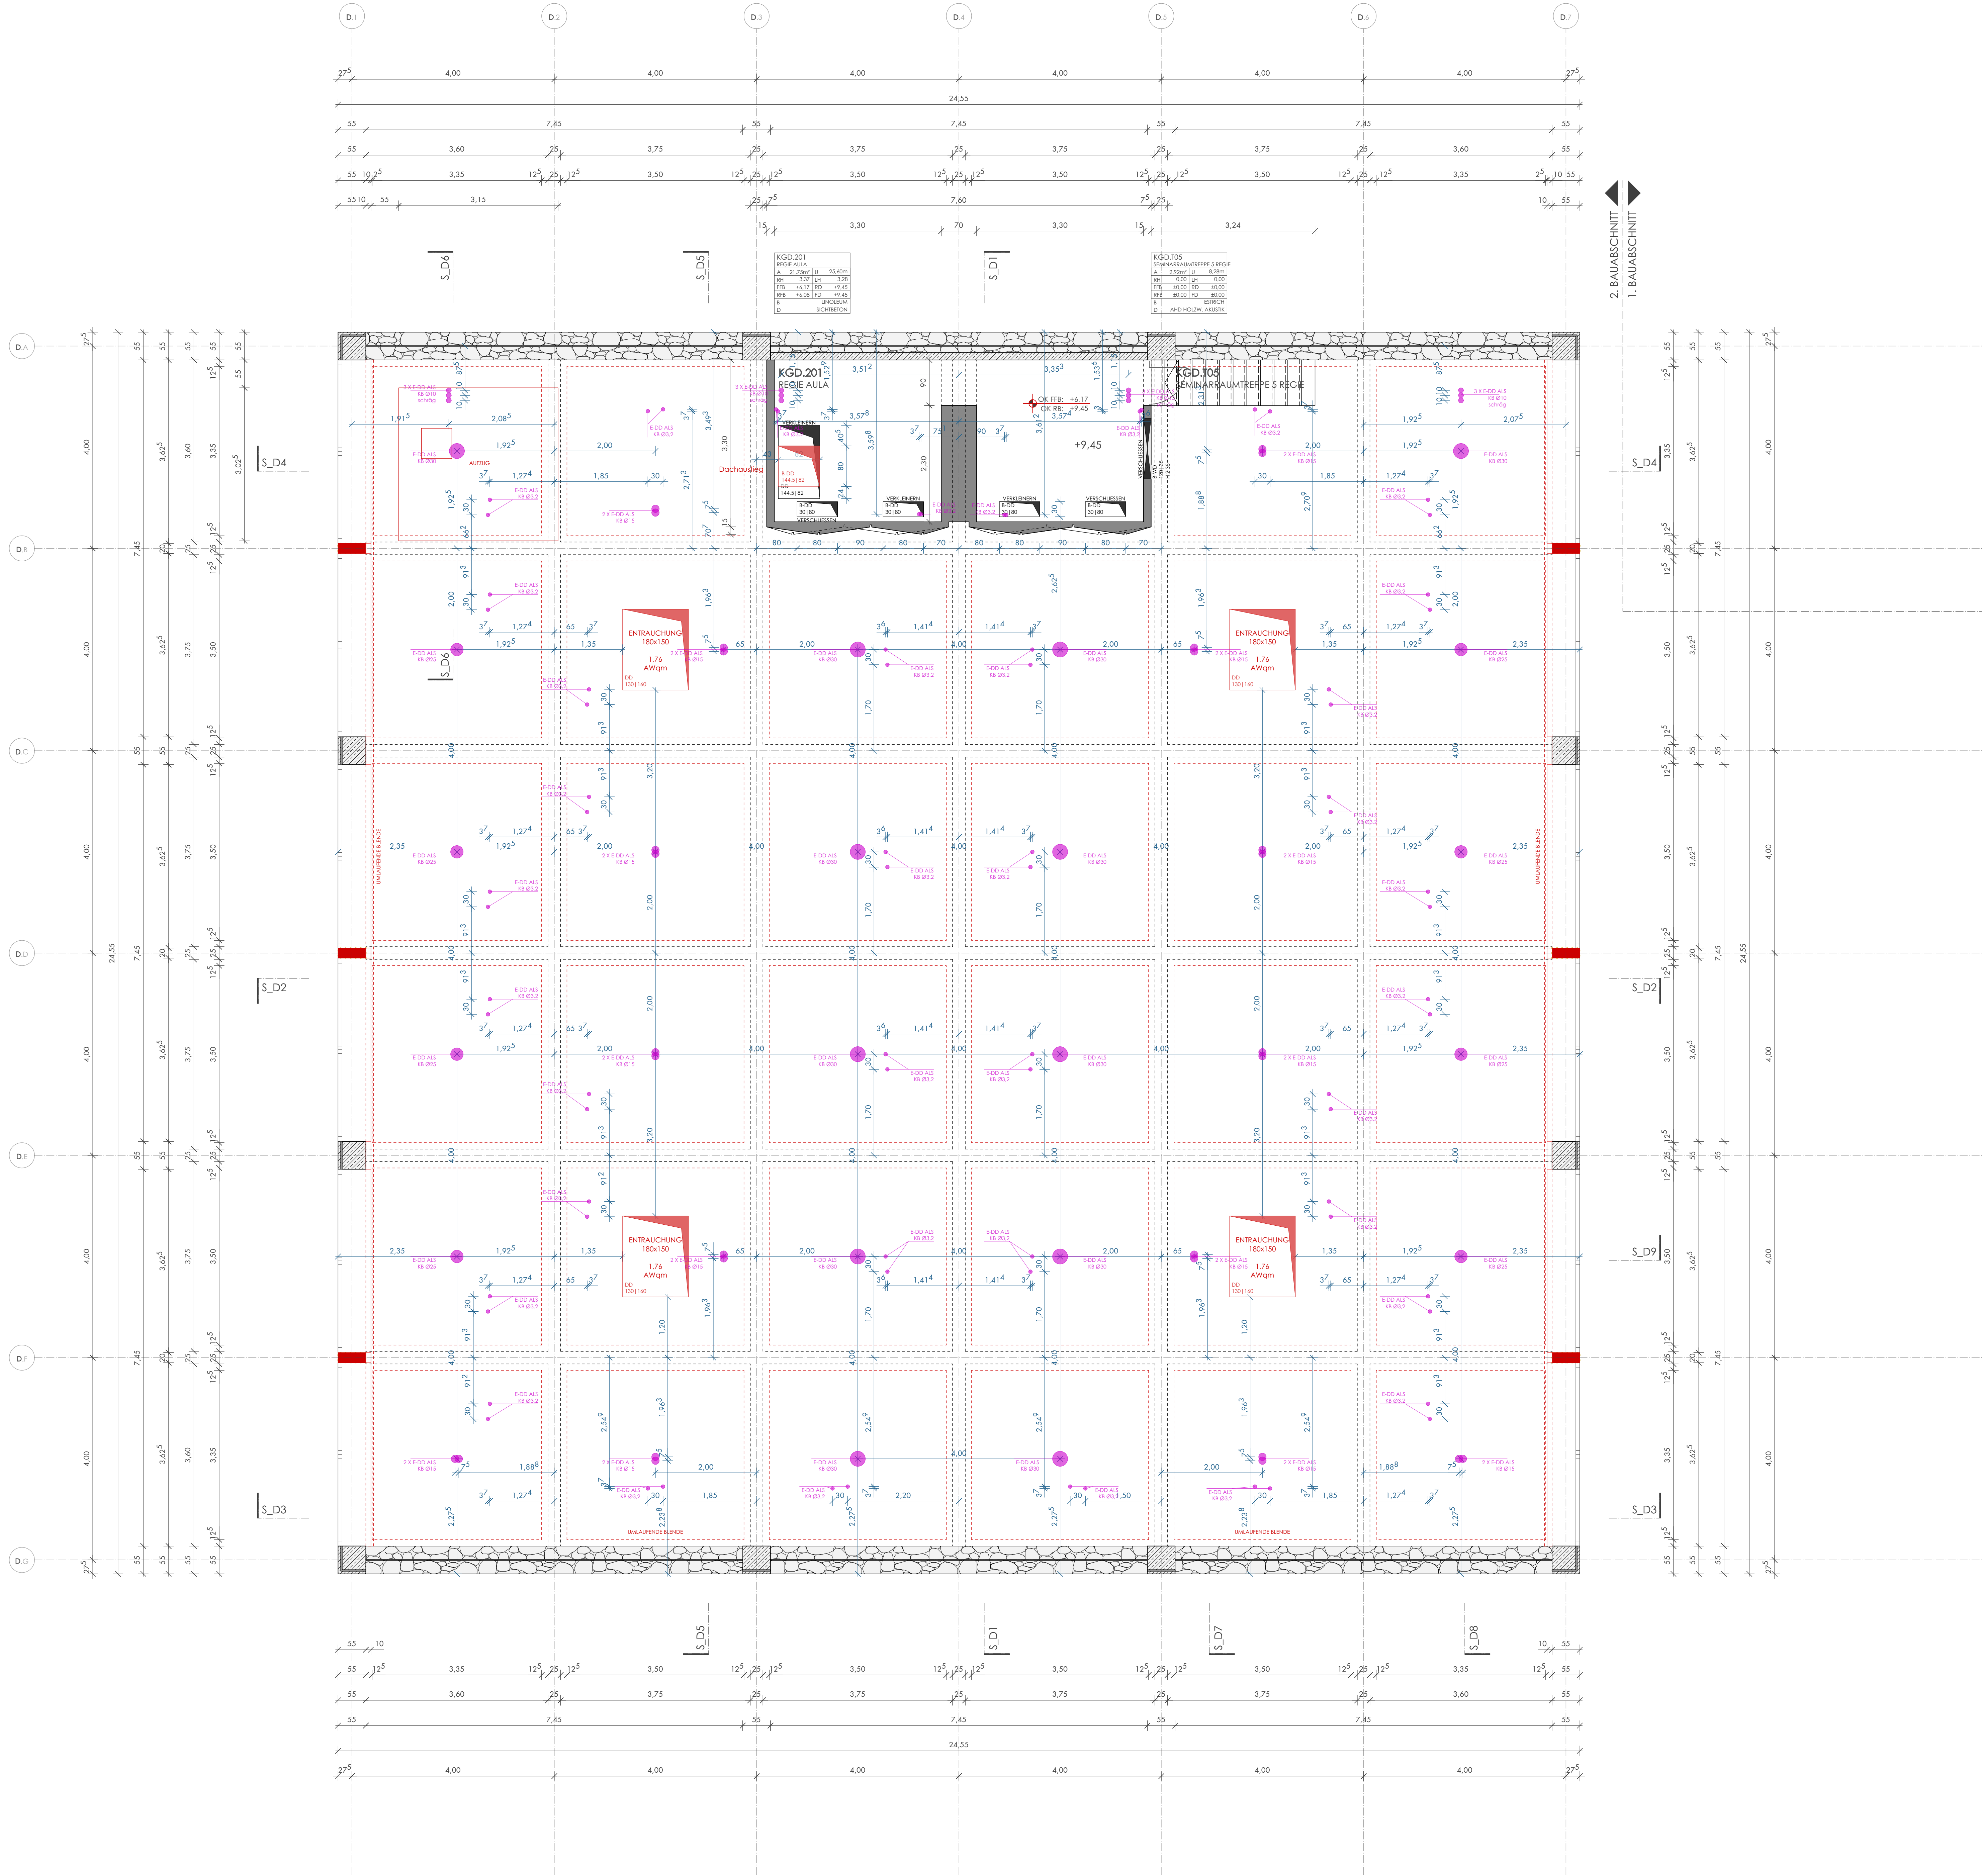

- LEGENDE**
- | | | | |
|--|---------------------------------|-----|-----------------|
| | STAHLBETON | A | FLÄCHE |
| | BETON UNBEWEHRT | U | UMFANG |
| | AUFSICHT STB DECKENERTÜCHTIGUNG | LH | LICHTE HÖHE |
| | BETONFERTIGTEIL | UK | UNTERKANTE |
| | MAUERWERK | OK | OBERKANTE |
| | TROCKENBAU | VK | VORDERKANTE |
| | DÄMMUNG | RD | ROHDECKE |
| | METALL | FFB | FERTIGFUSSBODEN |
| | HOLZ | STG | STEGUNG |
| | ABBRUCH - NICHT TRAGEND | UZ | UNTERZUG |
| | ABBRUCH - BAUMEISTER WAND | ÜZ | ÜBERZUG |
| | ABBRUCH - BAUMEISTER DECKE | ST | STURZ |
| | ABBRUCH BODENAUFBAU | AF | ARBEITSFUGE |
| | AUSBAU + EINLAGERUNG OBERBELAG | BF | BEWEGUNGSFUGE |
| | ABBRUCH VERB. BODENAUFBAU | K&Z | KERNBOHRZONE |

- AUSSPARUNGEN**
- | | | | | |
|--|----|------------------|---|-------------|
| | WS | WANDSCHLITZ | A | ARCHITEKTUR |
| | WA | WANDAUSSPARUNG | H | HEIZUNG |
| | BS | BODENSCHLITZ | L | LÜFTUNG |
| | BA | BODENAUSSPARUNG | S | SANITÄR |
| | WD | WANDDURCHBRUCH | K | KÄLTE |
| | BD | BODENDURCHBRUCH | E | ELEKTRO |
| | DD | DECKENDURCHBRUCH | | |
| | DS | DECKENSCHLITZ | | |
- ▽ OBER- / UNTERKANTE FERTBAUTEILE
▼ OBER- / UNTERKANTE ROHBAUTEILE

INDEX	ÄNDERUNGEN	VERTEILER	DATUM	GEZ.
-------	------------	-----------	-------	------

KGD	GRUNDRISS 2. OBERGESCHOSS BAUMEISTER	1:50	A_KGD_AR_GR_03_504	VA
PROJEKT	PROJEKT	MASSSTAB	PLANNUMMER	LEGENDE

ALLE MAßE SIND AM BAU ZU PRÜFEN. BEI PLAN- UND MAßDIFFERENZEN ET VOR DER AUSFÜHRUNG ÜBER DIE BAULEITUNG SORGT DER ARCHITECT ZU VERSTÄNDIGEN. DIESER PLAN GILT NUR IN VERBINDUNG MIT DEN STATISCHEN KONSTRUKTIONSPÄNEN UND SÄMTLICHEN PLÄNEN DES ARCHITECTEN UND DER FACHINGENIEURE.

AB- UND ANSCHLÜSSE DER DICHTUNGSEBENEN AN ANGRENZENDE BAUTEILE NACH DEN VON DEN ARCHITECTEN FREUGEBENDEN WERKSTATTEICHTUNGEN DER AUSFÜHRENDEN FIRMA

