


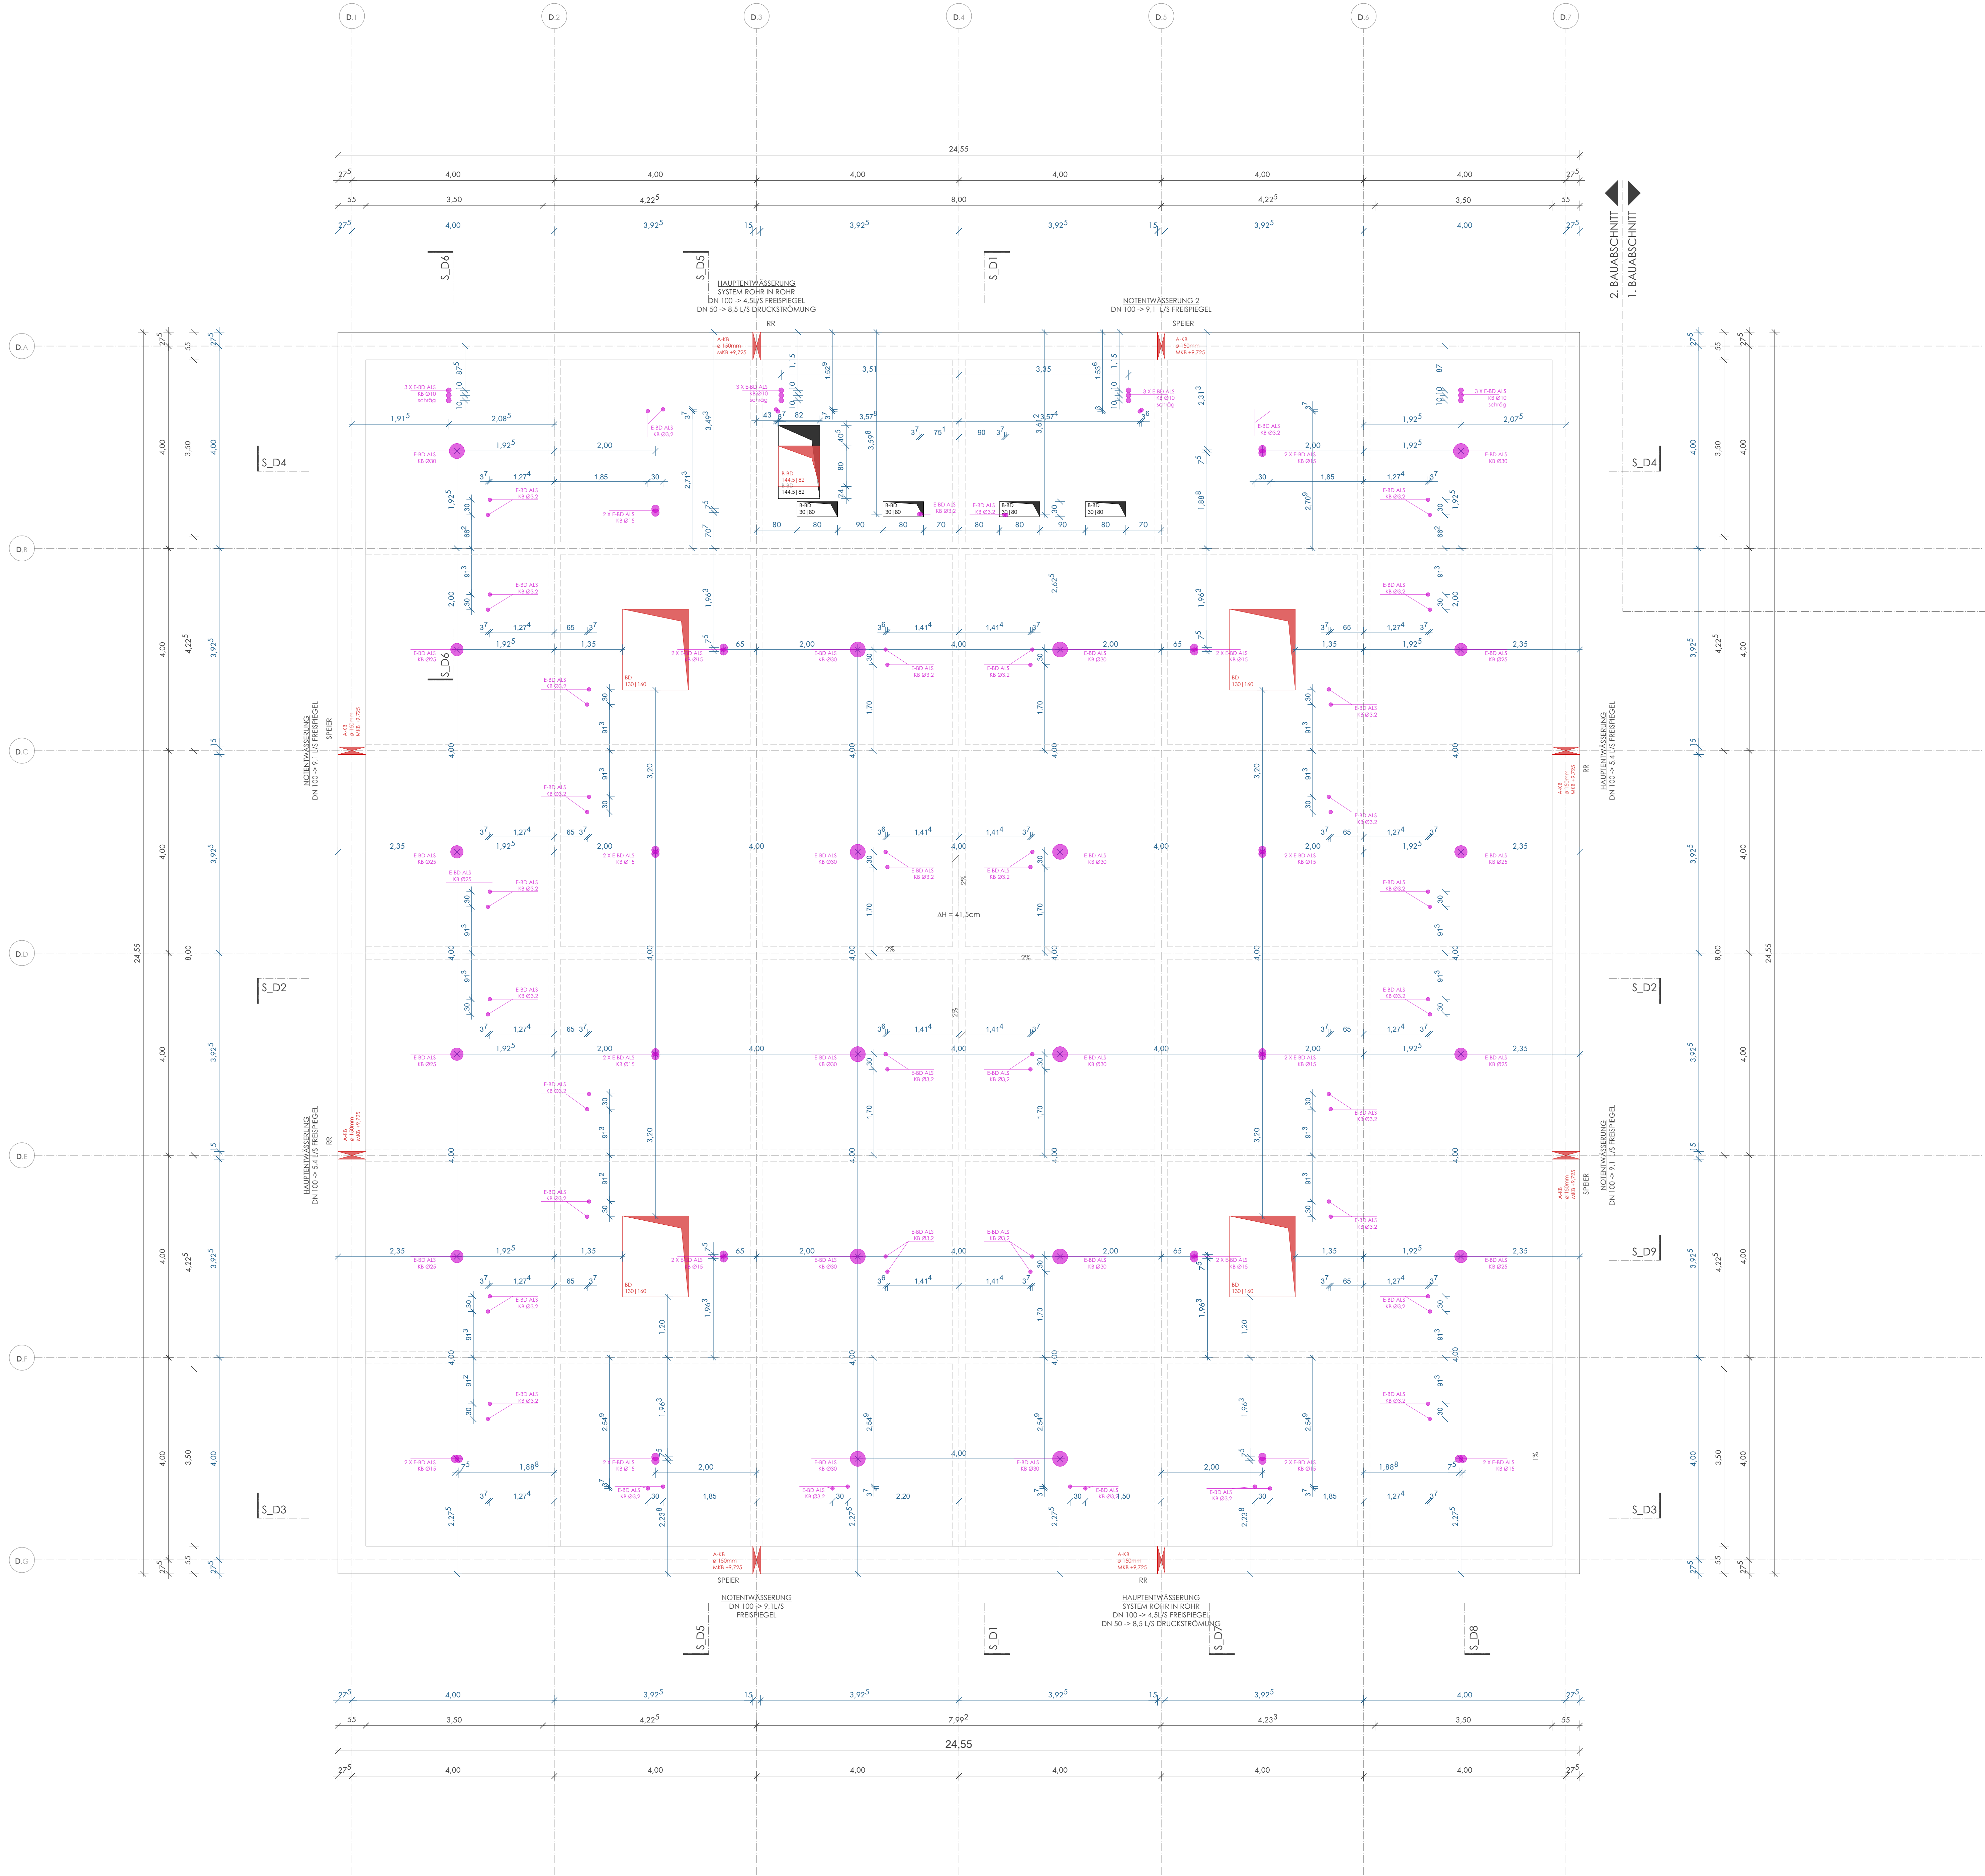

- LEGENDE**
- |  |                                |            |                 |
|--|--------------------------------|------------|-----------------|
|  | STAHLBETON                     | A          | FLÄCHE          |
|  | BETON UNBEWEHRT                | U          | UMFANG          |
|  | AUFSICHT STB DECKENERTÜCHTUNG  | LH         | LICHTE HÖHE     |
|  | UK                             | UNTERKANTE |                 |
|  | BETONFERTIGTEIL                | OK         | OBERKANTE       |
|  | MAUERWERK                      | VK         | VORDERKANTE     |
|  | TROCKENBAU                     | RD         | ROHDECKE        |
|  | DÄMMUNG                        | RFB        | ROHFUSSBODEN    |
|  | METALL                         | FFB        | FERTIGFUSSBODEN |
|  | HOLZ                           | STG        | STEIFUNG        |
|  | ABBRUCH - NICHT TRAGEND        | UZ         | UNTERZUG        |
|  | ABBRUCH - BAUMEISTER WAND      | ÜZ         | ÜBERZUG         |
|  | ABBRUCH - BAUMEISTER DECKE     | ST         | STURZ           |
|  | ABBRUCH BODENAUFBAU            | AF         | ARBEITSFUGE     |
|  | AUSBAU + EINLAGERUNG OBERBELAG | BF         | BEWEGUNGSFUGE   |
|  | ABBRUCH VERB. BODENAUFBAU      | K&Z        | KERNBOHRZONE    |


- AUSSPARUNGEN**
- |  |    |                  |   |             |
|--|----|------------------|---|-------------|
|  | WS | WANDSCHLITZ      | A | ARCHITEKTUR |
|  | WA | WANDAUSPARUNG    | H | HEIZUNG     |
|  | BS | BODENSCHLITZ     | L | LÜFTUNG     |
|  | BA | BODENAUSPARUNG   | S | SANITÄR     |
|  | WD | WANDDURCHBRUCH   | K | KÄLTE       |
|  | BD | BODENDURCHBRUCH  | E | ELEKTRO     |
|  | DD | DECKENDURCHBRUCH |   |             |
|  | DS | DECKENSCHLITZ    |   |             |
- ▽ / ▴ OBER- / UNTERKANTE FERTIGBAUTEILE  
▼ / ▲ OBER- / UNTERKANTE ROHBAUTEILE

| INDEX | ÄNDERUNGEN | VERTEILER | DATUM | GEZ. |
|-------|------------|-----------|-------|------|
|-------|------------|-----------|-------|------|

|         |                       |          |                    |      |
|---------|-----------------------|----------|--------------------|------|
| KGD     | GRUNDRISS DACHAUSICHT | 1:50     | A_KGD_AR_GR_DA_504 | VA   |
| PROJEKT | BAUMEISTER            | MASSSTAB | PLANNUMMER         | LOCH |

ALLE MAßE SIND AM BAU ZU PRÜFEN. BEI PLAN- UND MAßDIFFERENZEN ET VOR DER AUSFÜHRUNG ÜBER DIE BAULEITUNG SICH FÜR DIE ARCHITEKT ZU VERSTÄNDIGEN. DIESER PLAN GILT IN VERBINDUNG MIT DEN STATISCHEN KONSTRUKTIONSPÄNEN UND SÄMTLICHEN PLÄNEN DES ARCHITEXTEN UND DER FACHINGENIEURE.

AB- UND ANSCHLÜSSE DER DICHTUNGSEBENEN AN ANGRENZENDE BAUTEILE NACH DEN VON DEN ARCHITEXTEN FRELEGEBENEN WERKSTATTEICHNUNGEN DER AUSFÜHRENDEN FIRMA

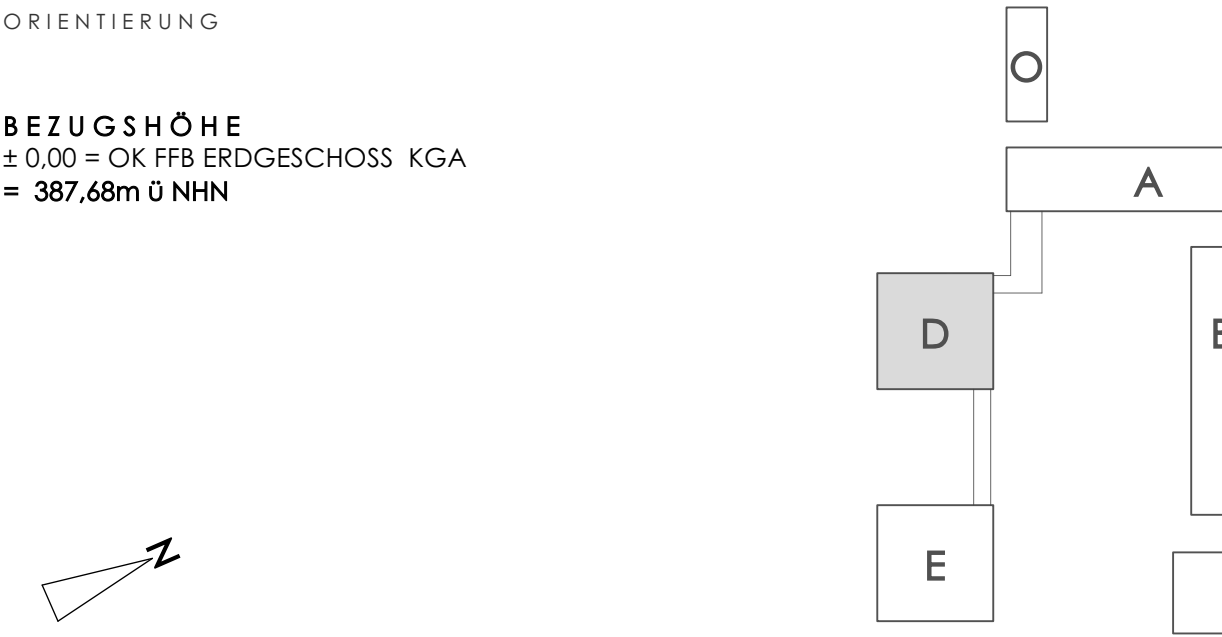

|                                                                                          |  |     |
|------------------------------------------------------------------------------------------|--|-----|
| GENERALSANIERUNG KOLLEGIENGEBÄUDE<br>KATHOLISCHE UNIVERSITÄT EICHSTÄTT                   |  | KUE |
| STIFTUNG KATH. UNIVERSITÄT EICHSTÄTT - INGOLSTADT<br>LUITPOLDSTRASSE 10, 85072 EICHSTÄTT |  |     |
| AUSFÜHRUNGSPLANUNG<br>PLANNUMMER                                                         |  |     |

04.05.2026  
JG  
GEZ.