


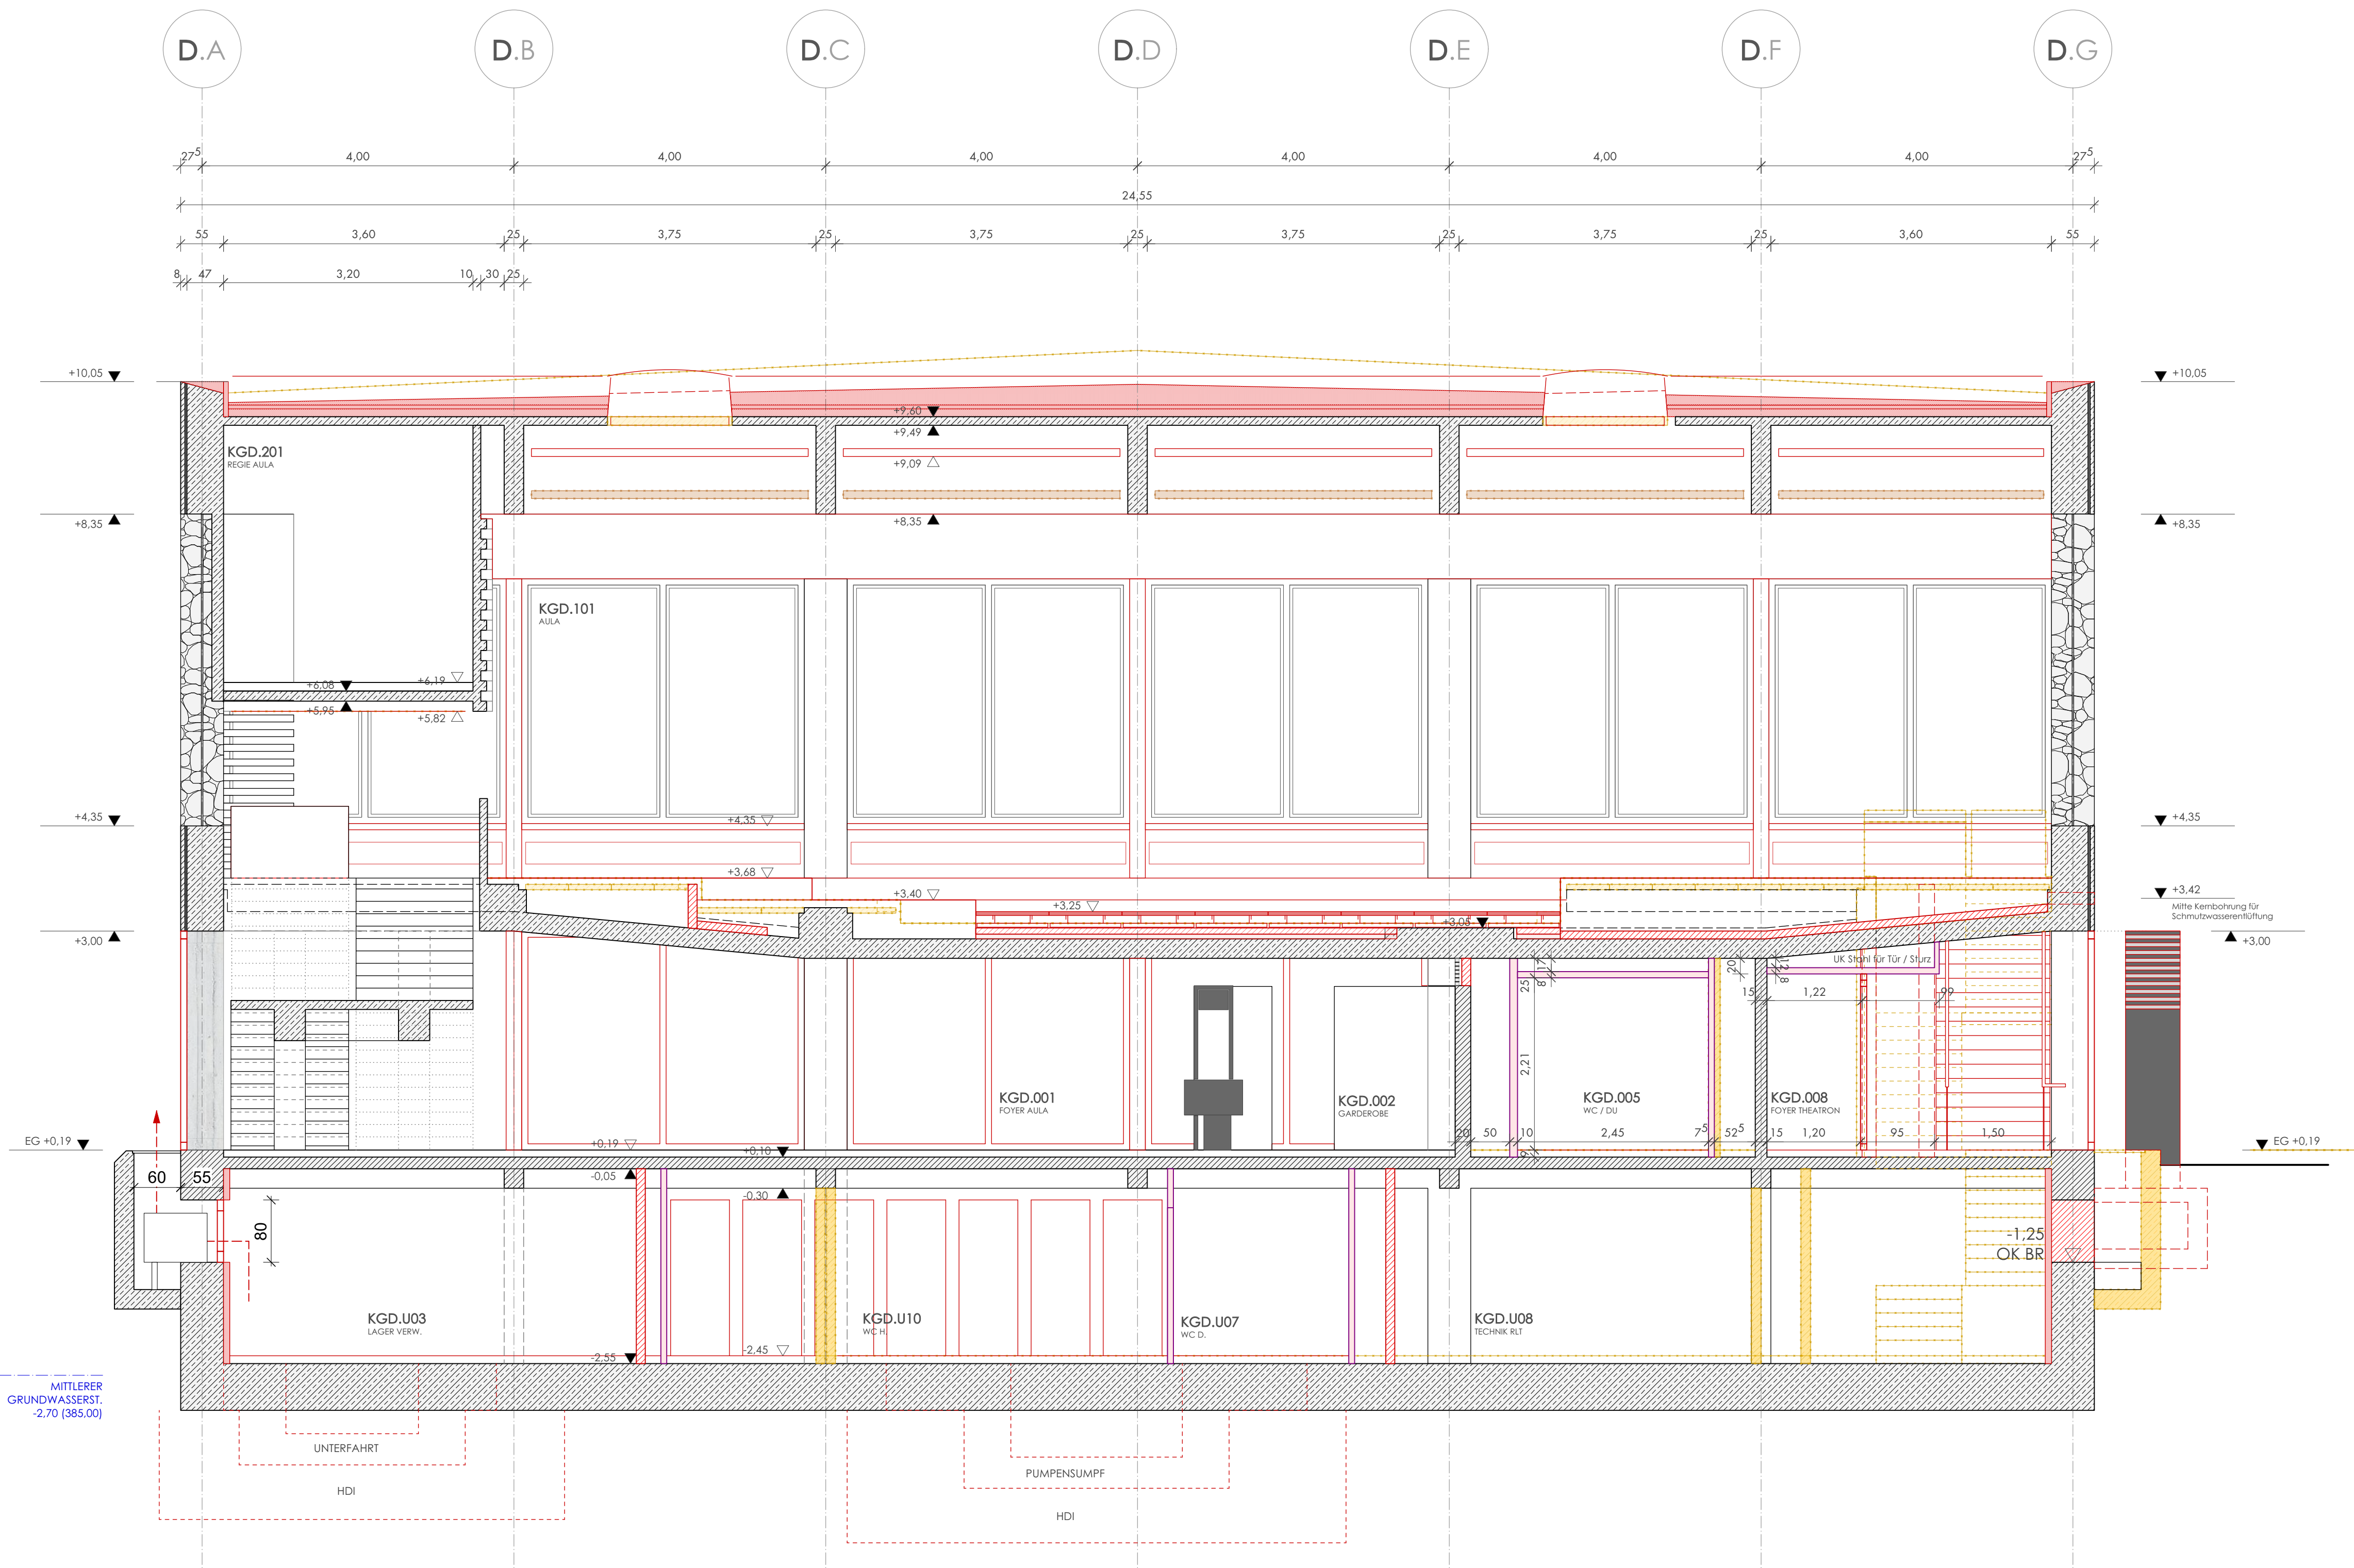

KG D SCHNITT D1

LEGENDE			
	STAHLBETON	A	FLÄCHE
	BETON UNBEWEHRT	U	UMFANG
	AUFSICHT STB DECKENERTÜCHTIGUNG	LH	LICHTE HÖHE
	BETONFERTIGTEILE	UK	UNTERKANTE
	MAUERWERK	OK	OBERKANTE
	TROCKENBAU	VK	VORDERKANTE
	DÄMMUNG	RD	ROHDECKE
	METALL	RFB	ROHFUSSBODEN
	HOLZ	FFB	FERTIGFUSSBODEN
	ABBRUCH - NICHT TRAGEND	STG	STEIFUNG
	ABBRUCH - BAUMEISTER WAND	UZ	UNTERZUG
	ABBRUCH - BAUMEISTER DECKE	ÜZ	ÜBERZUG
	ABBRUCH BODENAUFBAU	ST	STURZ
	AUSBAU + EINLAGERUNG OBERBELAG	AF	ARBEITSFUGE
	ABBRUCH VERB. BODENAUFBAU	BF	BEWEGUNGSFUGE
		KBZ	KERNBOHRZONE

AUSSPARUNGEN							
				WS	WANDSCHLITZ	A	ARCHITEKTUR
				WA	WANDAUSSPARUNG	H	HEIZUNG
				BS	BODENSCHLITZ	L	LÜFTUNG
				BA	BODENAUSSPARUNG	S	SANITÄR
				WD	WANDDURCHBRUCH	K	KÄLTE
				BD	BODENDURCHBRUCH	E	ELEKTRO
				DD	DECKENDURCHBRUCH		
				DS	DECKENSCHLITZ		
				OBER- / UNTERKANTE FERTIBAUTEILE			
				OBER- / UNTERKANTE ROHBAUTEILE			




INDEX	ÄNDERUNGEN	VERTEILER	DATUM	GEZ.
KGD	SCHNITT D1	1:50	A_KGD_AR_SC_D1_501	VA
BAUTEIL	INHALT	MASSSTAB	PLANNUMMER	INDEX

ALLE MABE SIND AM BAU ZU PRÜFEN. BEI PLAN- UND MABDIFFERENZEN IST VOR DER AUSFÜHRUNG ÜBER DIE BAULEITUNG SOFORT DER ARCHITEKT ZU VERSTÄNDIGEN. DIESER PLAN GILT NUR IN VERBINDUNG MIT DEN STATISCHEN KONSTRUKTIONSPÄNEN UND SÄMTLICHEN PLÄNEN DES ARCHITEKTEN UND DER FACHINGENIEURE.

AB- UND ANSCHLÜSSE DER DICHTUNGSEBENEN AN ANGRENZENDE BAUTEILE NACH DEN VON DEN ARCHITEKTEN FREIZUGEBENDEN WERKSTATTZEICHNUNGEN DER AUSFÜHRENDEN FIRMA

ORIENTIERUNG

BEZUGSHÖHE
± 0,00 = OK FFB ERDGESCHOSS KGA
= 387,68m Ü NHN

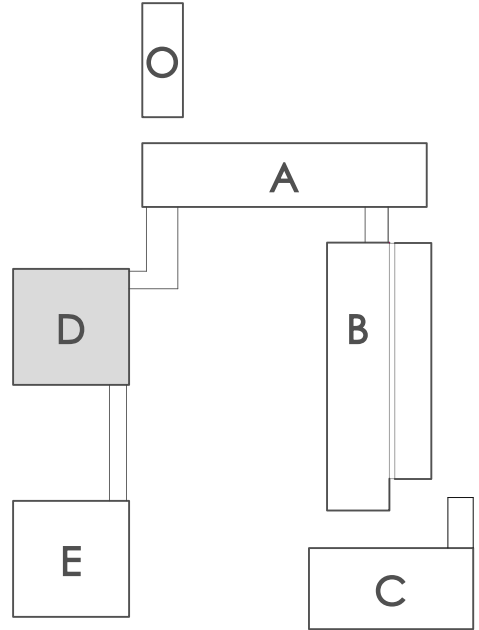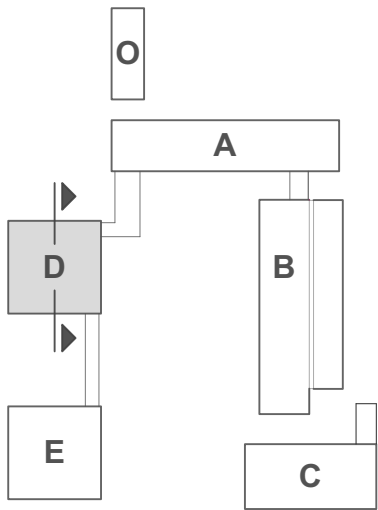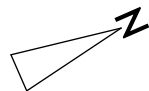

GENERALSANIERUNG KOLLEGIENGEBÄUDE
KATHOLISCHE UNIVERSITÄT EICHSTÄTT

BAUHERR
STIFTUNG KATH. UNIVERSITÄT EICHSTÄTT - INGOLSTADT
LUITPOLDSTRASSE 10 · 85072 EICHSTÄTT

AUSFÜHRUNGSPLANUNG
PLANUNGSFASE

04.05.2026
STAND

GEZ.

KUE