


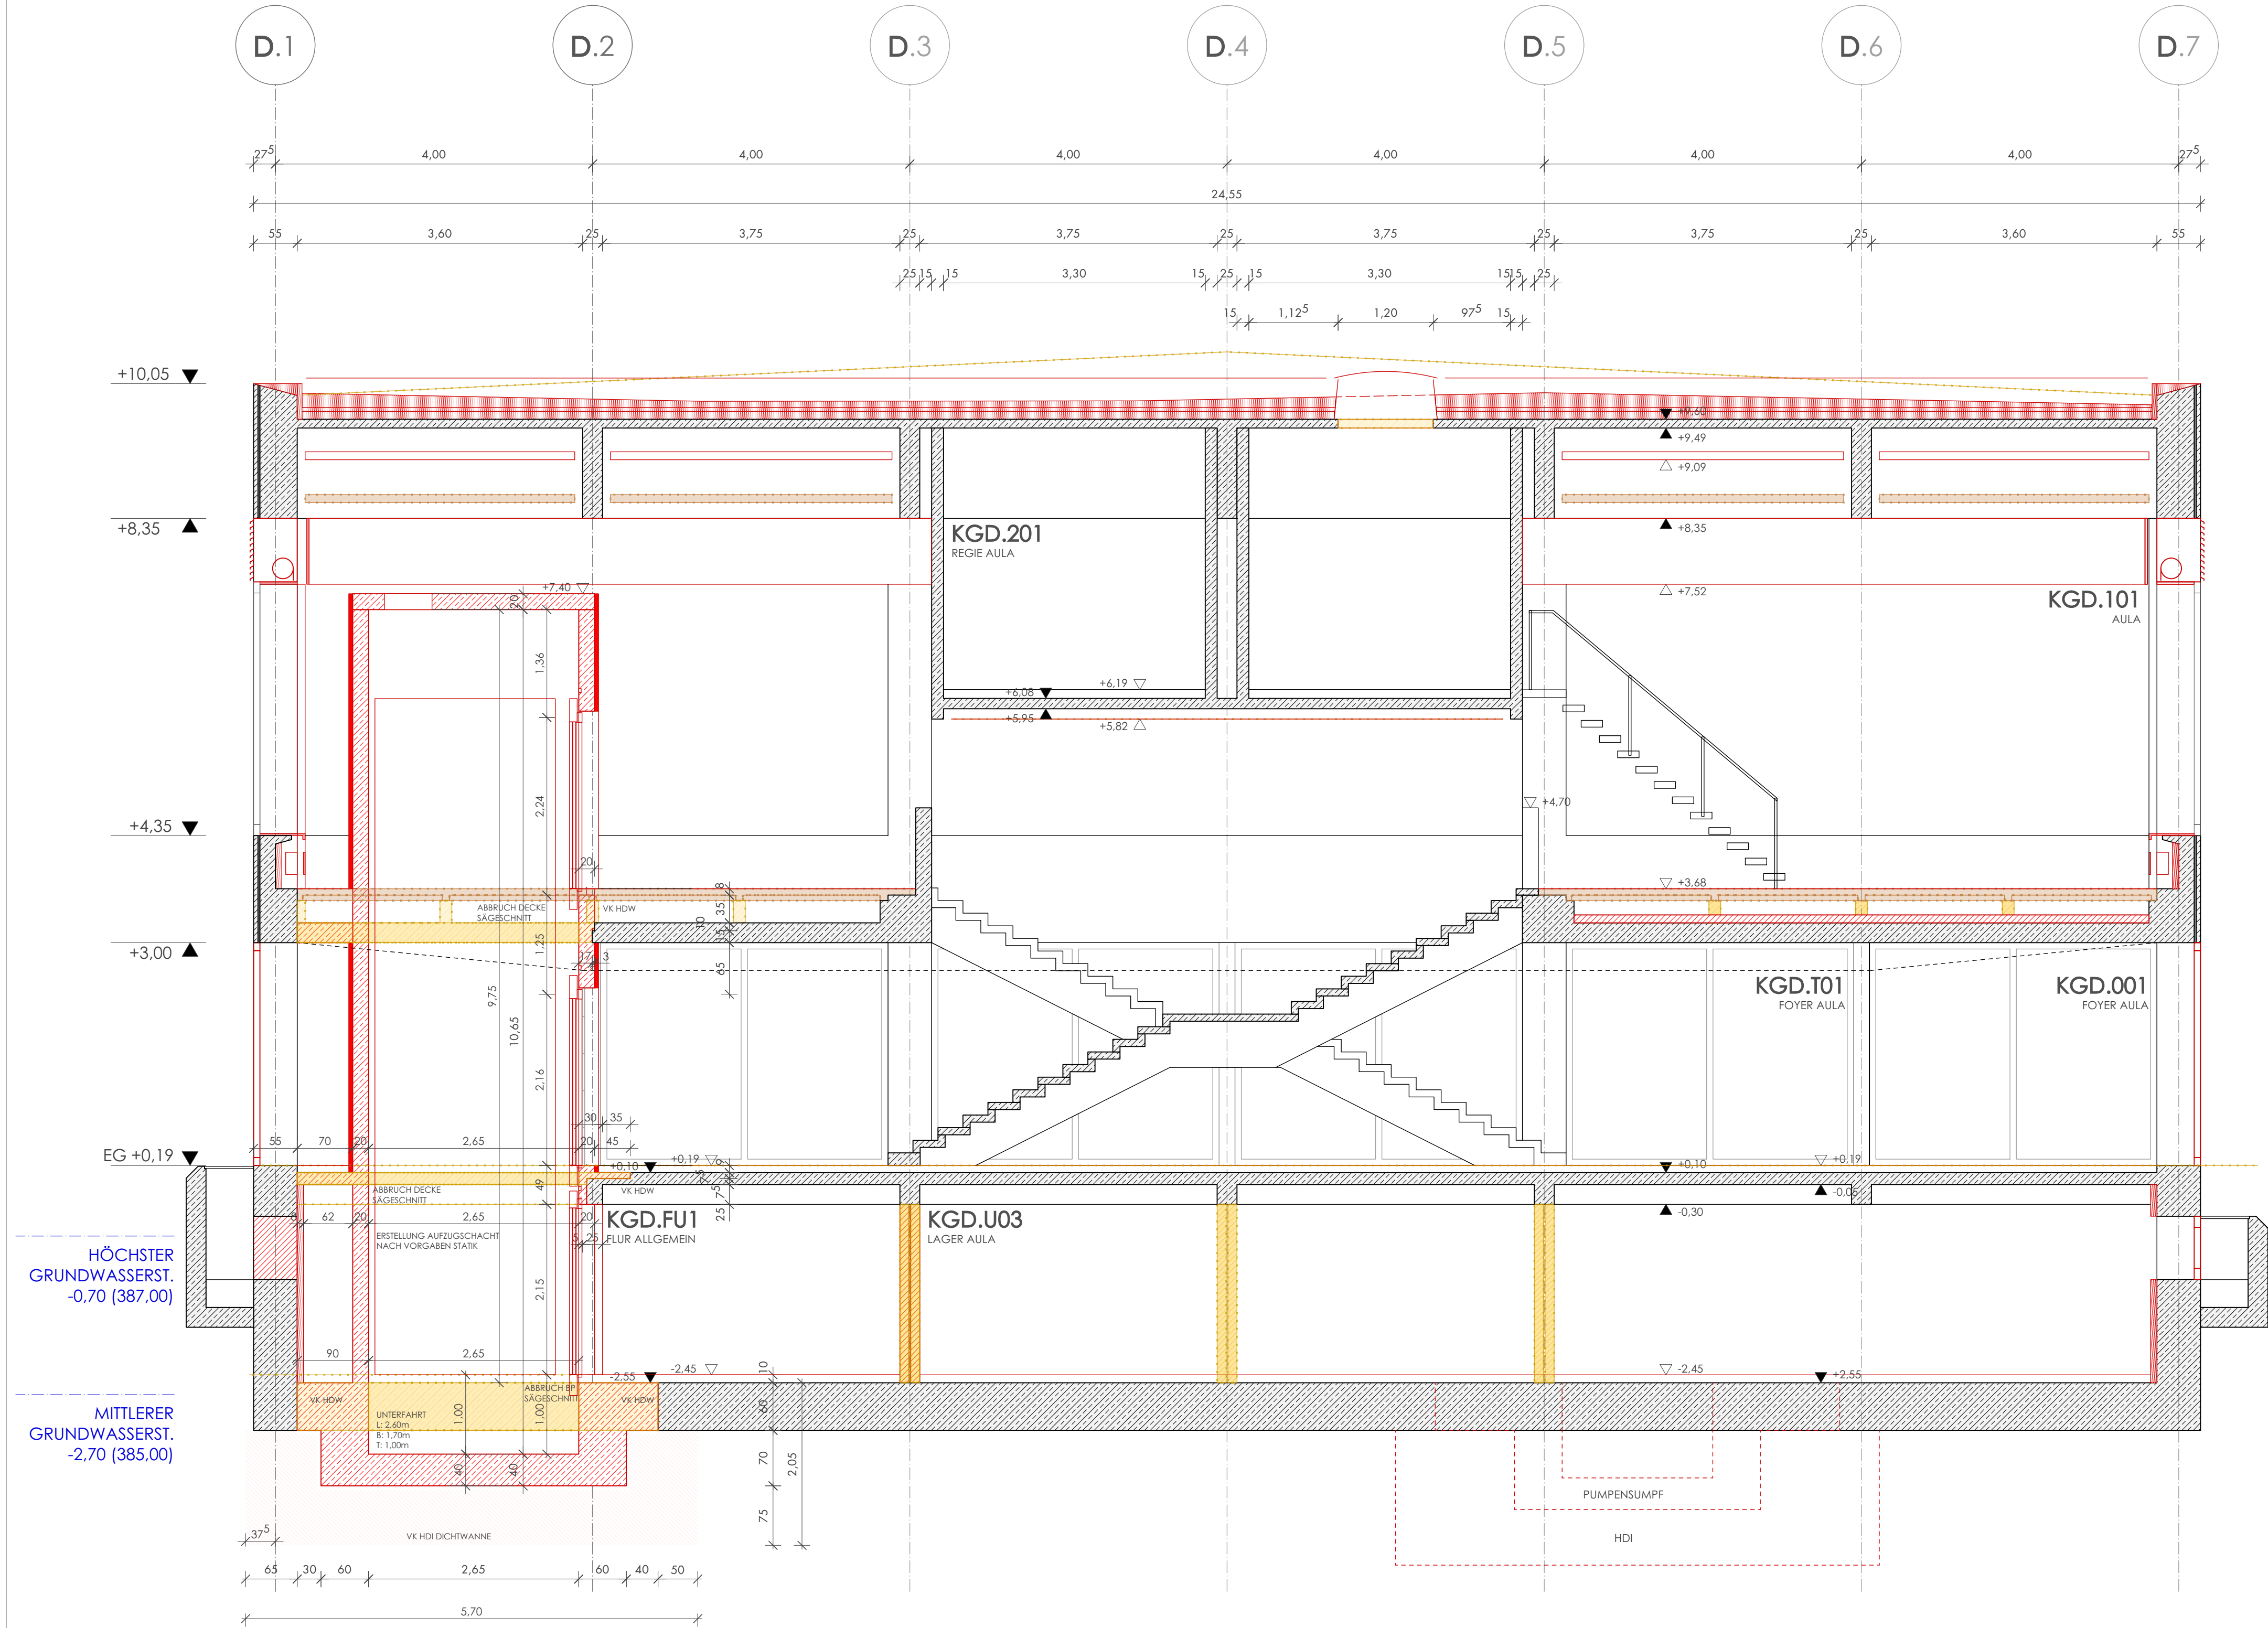

KG D SCHNITT D4

LEGENDE			
	STAHLBETON	A	FLÄCHE
	BETON UNBEWEHRT	U	UMFANG
	AUFSICHT STB DECKENERTÜCHTIGUNG	LH	LICHTE HÖHE
	BETONFERTIGTEILE	UK	UNTERKANTE
	MAUERWERK	OK	OBERKANTE
	TROCKENBAU	VK	VORDERKANTE
	DÄMMUNG	RD	ROHDECKE
	METALL	RFB	ROHFUSSBODEN
	HOLZ	FFB	FERTIGFUSSBODEN
	ABBRUCH - NICHT TRAGEND	STG	STEIFUNG
	ABBRUCH - BAUMEISTER WAND	UZ	UNTERZUG
	ABBRUCH - BAUMEISTER DECKE	ÜZ	ÜBERZUG
	ABBRUCH BODENAUFBAU	ST	STURZ
	AUSBAU + EINLAGERUNG OBERBELAG	AF	ARBEITSFUGE
	ABBRUCH VERB. BODENAUFBAU	BF	BEWEGUNGSFUGE
		KBZ	KERNBOHRZONE
AUSSPARUNGEN			
	WS WANDSCHLITZ	A	ARCHITEKTUR
	WA WANDAUSSPARUNG	H	HEIZUNG
	BS BODENSCHLITZ	L	LÜFTUNG
	BA BODENAUSSPARUNG	S	SANITÄR
	WD WANDDURCHBRUCH	K	KÄLTE
	BD BODENDURCHBRUCH	E	ELEKTRO
	DS DECKENSCHLITZ		
	OBER- / UNTERKANTE FERTBAUTEILE		
	OBER- / UNTERKANTE ROHBAUTEILE		

INDEX	ÄNDERUNGEN	VERTEILER	DATUM	GEZ.
KGD	SCHNITT D4	1:50	A_KGD_AR_SC_D4_501	VA
BAUTEIL	INHALT	MASSSTAB	PLANNUMMER	INDEX

ALLE MABE SIND AM BAU ZU PRÜFEN. BEI PLAN- UND MABDIFFERENZEN IST VOR DER AUSFÜHRUNG ÜBER DIE BAULEITUNG SOFORT DER ARCHITEKT ZU VERSTÄNDIGEN. DIESER PLAN GILT NUR IN VERBINDUNG MIT DEN STATISCHEN KONSTRUKTIONSPÄNEN UND SÄMTLICHEN PLÄNEN DES ARCHITEKTEN UND DER FACHINGENIEURE.

AB- UND ANSCHLÜSSE DER DICHTUNGSEBENEN AN ANGRENZENDE BAUTEILE NACH DEN VON DEN ARCHITEKTEN FREIZUGEBENDEN WERKSTATTZEICHNUNGEN DER AUSFÜHRENDEN FIRMA



GENERALSANIERUNG KOLLEGIENGEBÄUDE KATHOLISCHE UNIVERSITÄT EICHSTÄTT			
BAUHERR STIFTUNG KATH. UNIVERSITÄT EICHSTÄTT - INGOLSTADT LUITPOLDSTRASSE 10 · 85072 EICHSTÄTT		04.05.2026 STAND	KUE
AUSFÜHRUNGSPLANUNG PLANUNGSFASE		GEZ.	