



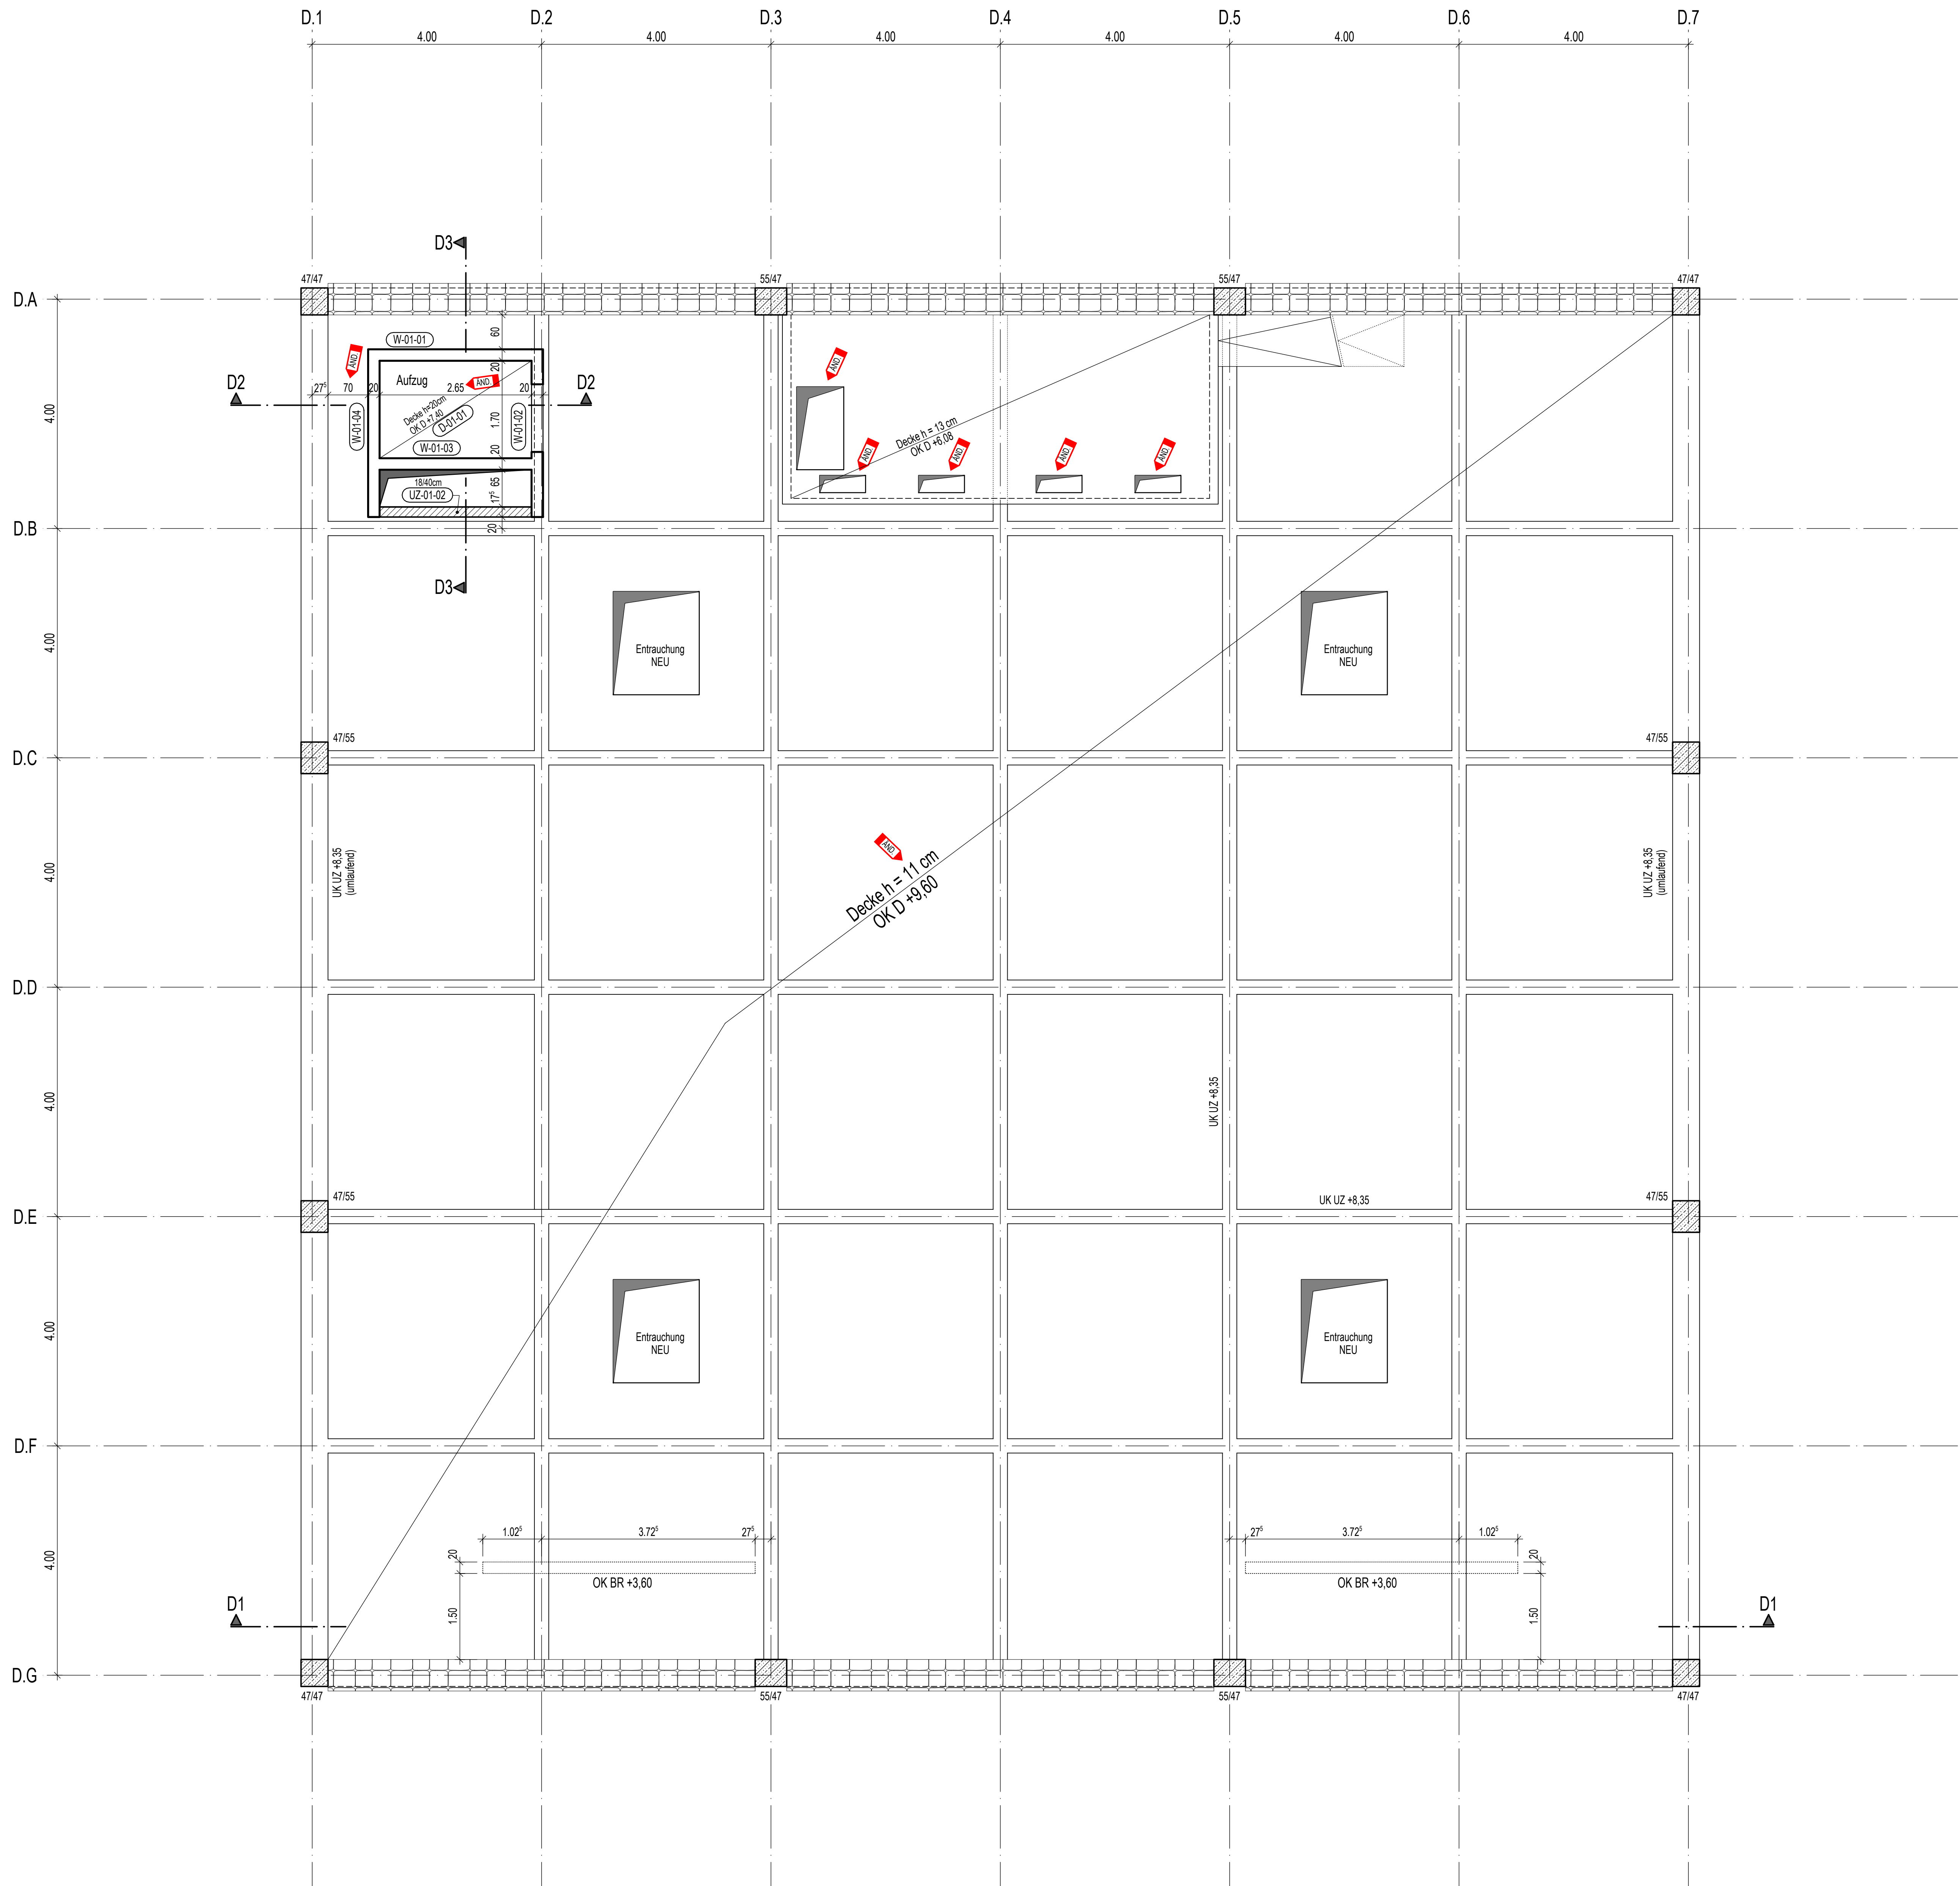

Legende der Bauteilabmessungen
b / h der Bauteile siehe Grundriss

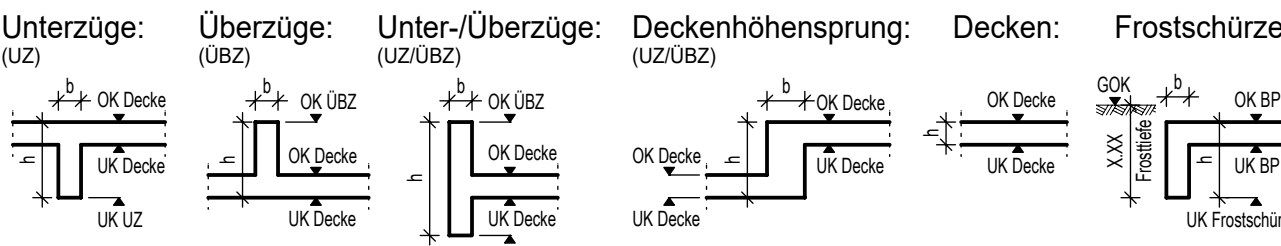

Baustoffe		(falls im Plan nicht anders angegeben, Expositionsklassen siehe Statik)
Magerbeton		C 12/15 unbewehrt für Abtreppungen
Stahlbeton		C 25/30 für alle neuen Stb.-Bauteile
		neue Stb.-Bauteile mit hohem Wassereindringwiderstand
		neue Stb.-Bauteile in der Ansicht
		neue Stb.-Wände und Stützen in der darüberliegenden Ebene
		neue Stb.-Brüstungen / UEZ in der darüberliegenden Ebene
Mauerwerk		HLZ 1,4/12/II geschnittene Bauteile
		Neue MW.-Bauteile in der darüberliegenden Ebene

Bestand		Beton	geschnittene Bauteile
		Mauerwerk	geschnittene Bauteile
		Bestands-Bauteile in der darüberliegenden Ebene	

Prüfmarkierungen des Prüfberichtes Nr.16 vom 23.03.26 wurden übertragen am 30.03.26 Name: UF

b	Freigabe Prüfingenieur: keine Prüfmarkierungen, sonst: Änderungen s. Pfeile	22.04.26 UF	22.04.26 Sun	
a	Plan gezeichnet	16.02.26 UF	16.02.26 Sun	
Index	Änderungen	Ges.	Ges.	

KUE_G_KGD_TP_GR_01_004_b	erzeugt von faerber	1189x841=1.00m²	Plotdatei vom 22.04.2026
Maßstab	Projekt-Nr.	BauTeil	Plan-Nr. Index
1:50	16065	KUE_G_KGD_TP_GR_01_004_b	

Positionsplan

Bauteil KGD
1.Obergeschoss

Projekt

Generalsanierung Kollegiengebäude
Katholische Universität Eichstätt

Bauherr

Stiftung Katholische Universität Eichstätt-Ingolstadt

Luitpoldstr. 10
85072 Eichstätt

