
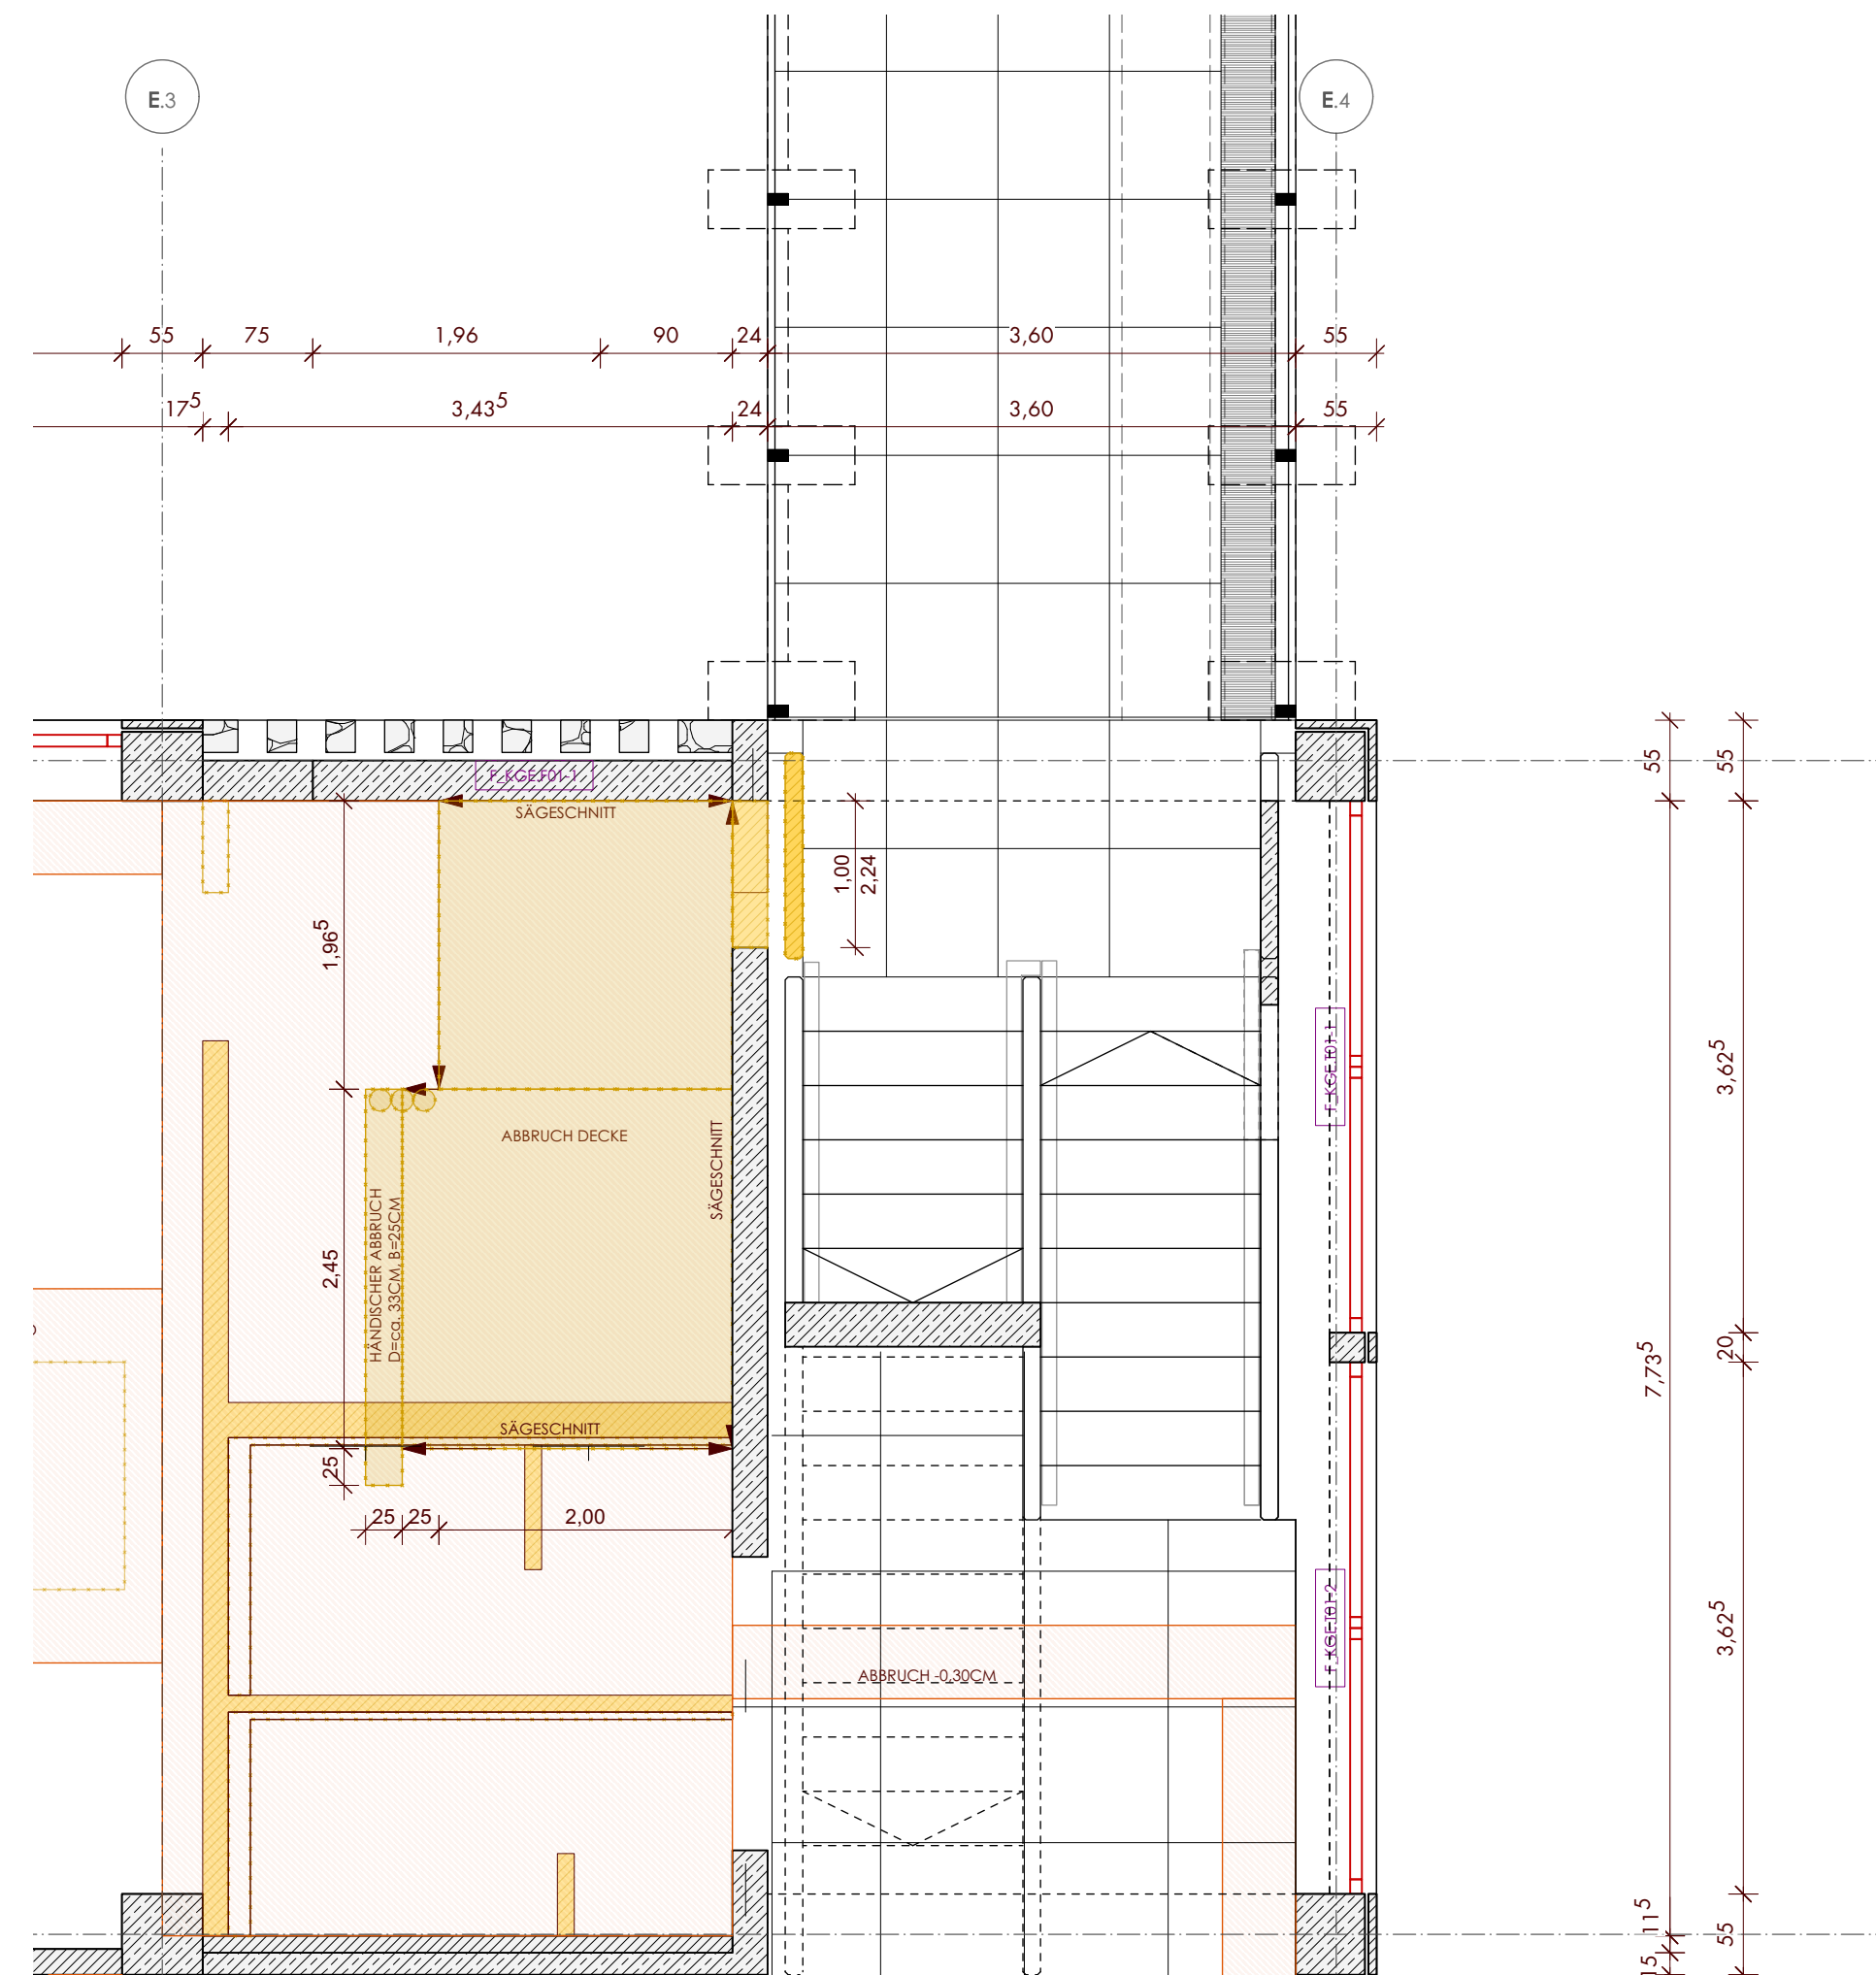


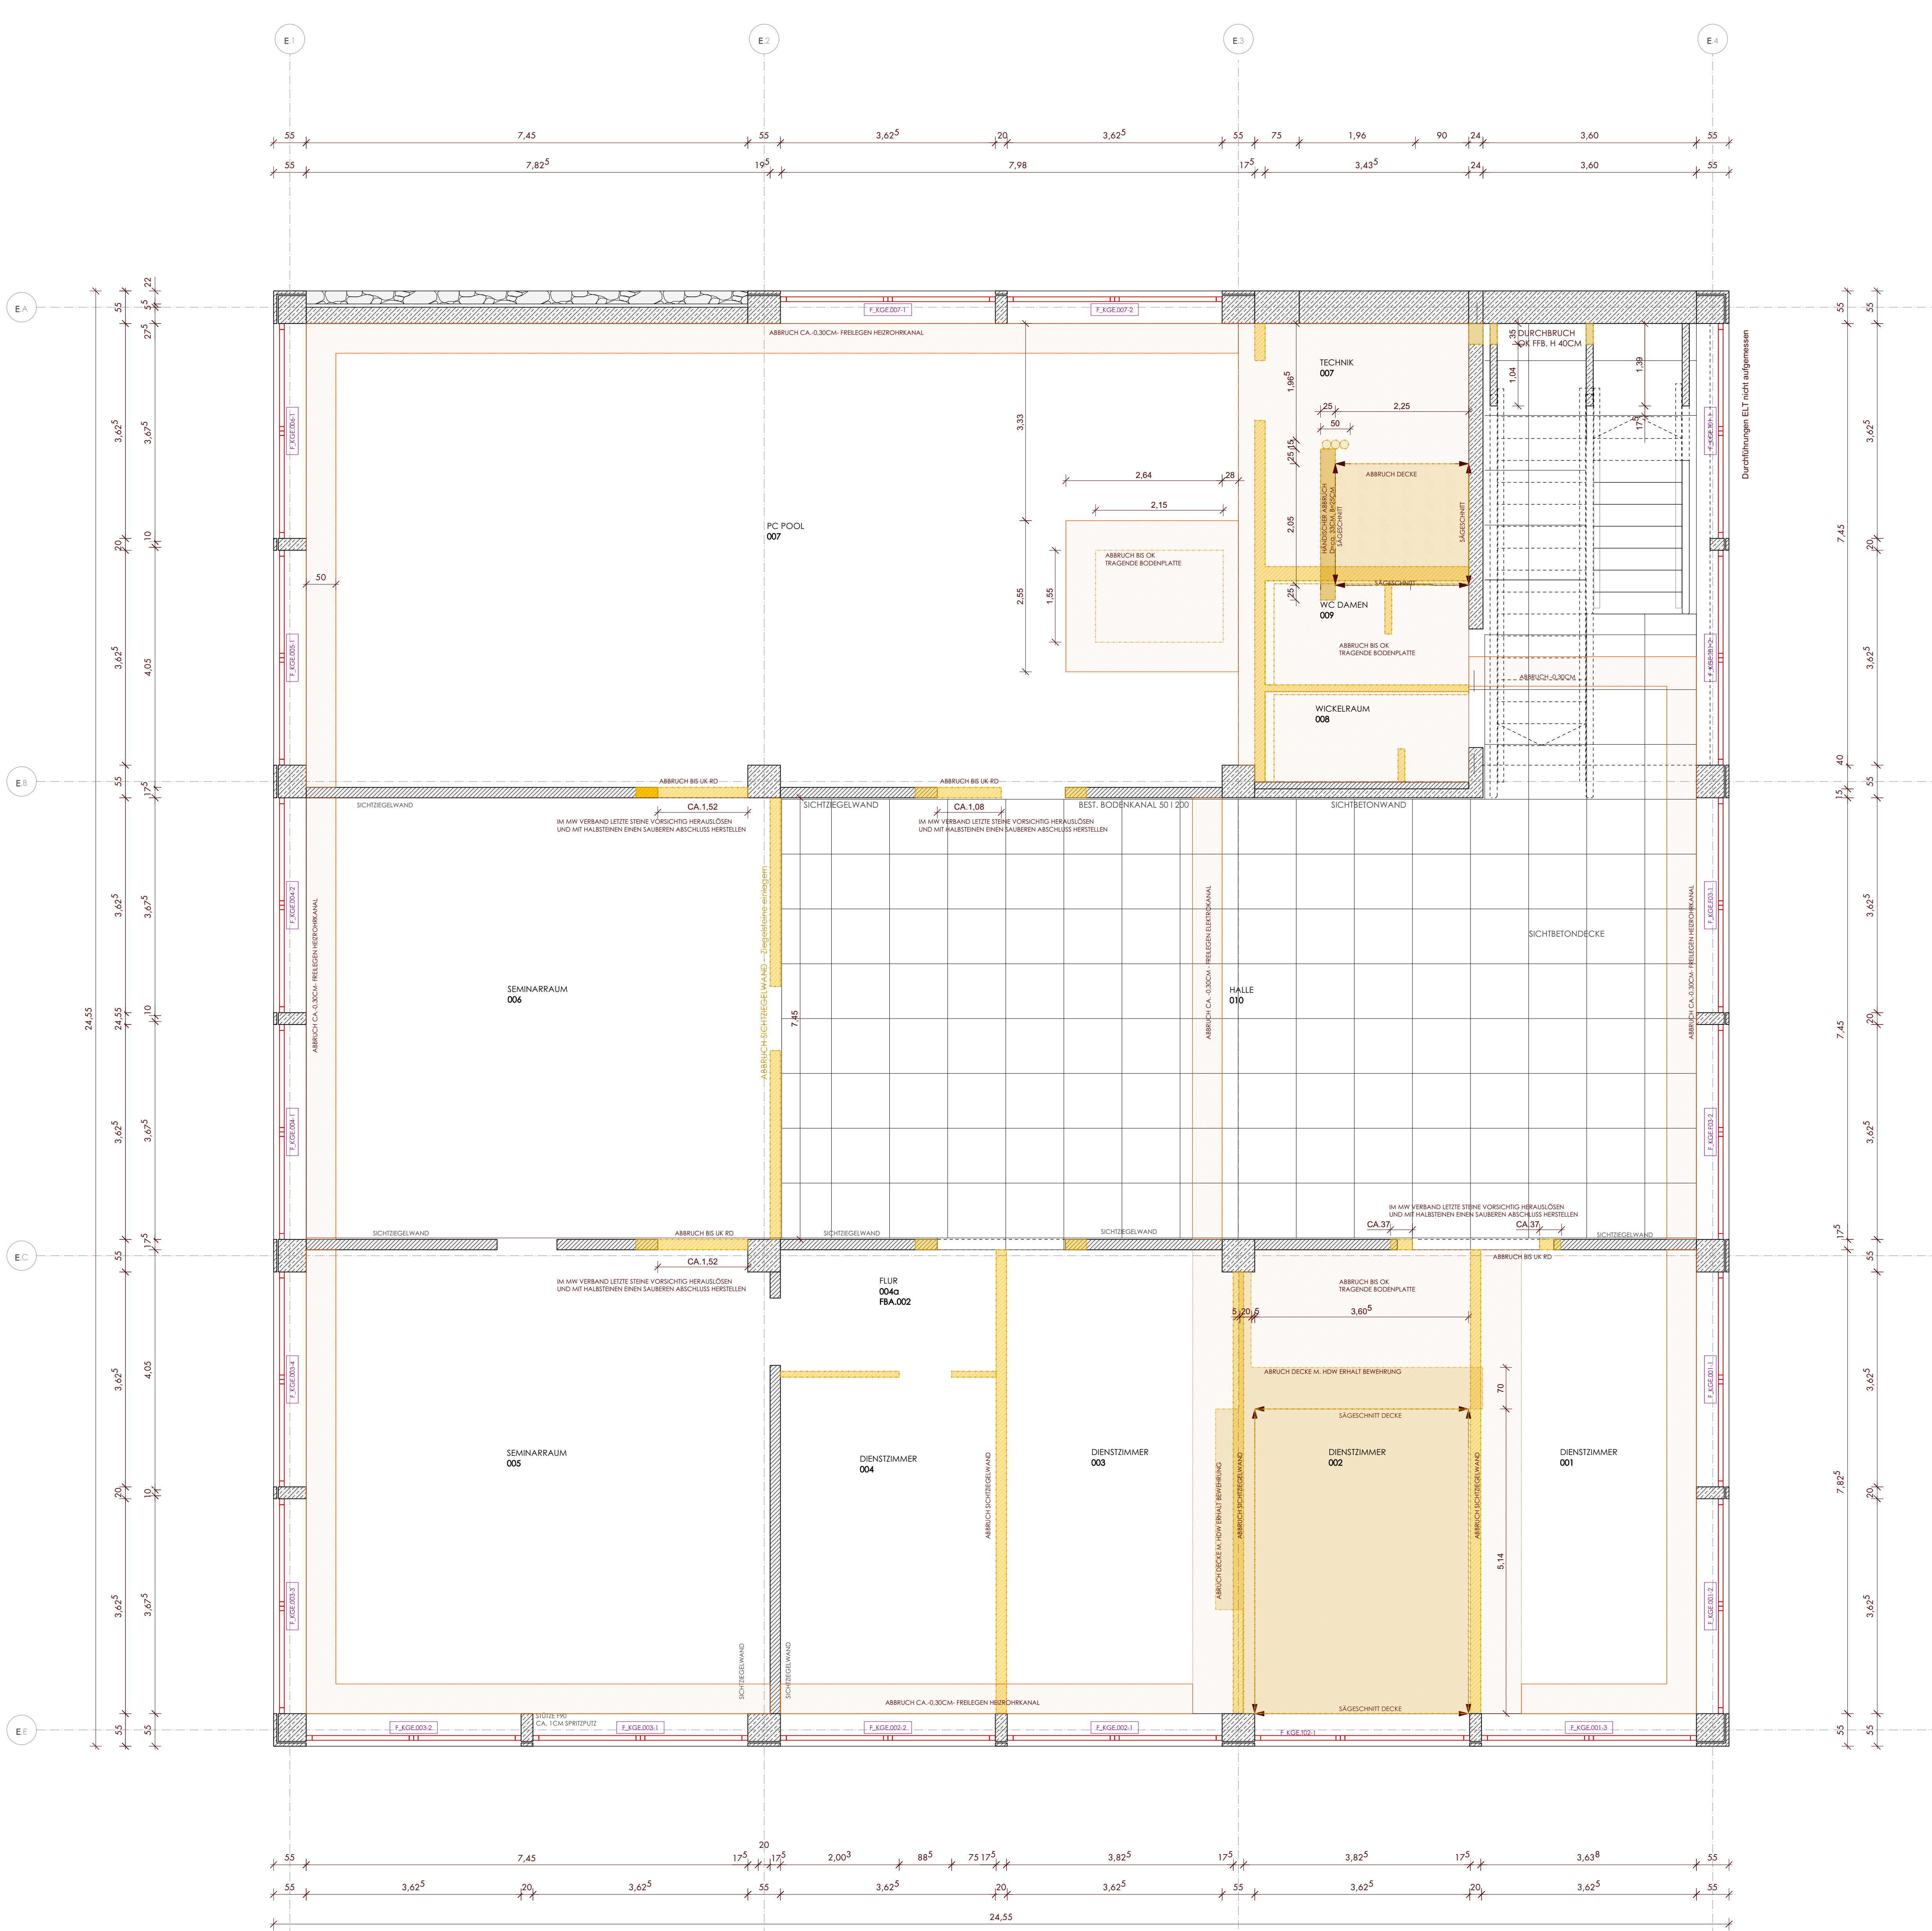

GRUNDRISS TREPPENPODEST

LEGENDE					
	STAHLBETON	A	FLÄCHE		
	BETON UNBEWEHRT	U	UMFANG		
	AUFSICHT STB DECKENERTÜCHTIGUNG	LH	LICHTE HÖHE		
	BETONFERTIGTEIL	UK	UNTERKANTE		
	MAUERWERK	OK	OBERKANTE		
	TROCKENBAU	VK	VORDERKANTE		
	DÄMMUNG	RD	ROHDECKE		
	METALL	RFB	ROHFUSSBODEN		
	HOLZ	FFB	FERTIGFUSSBODEN		
	ABBRUCH - NICHT TRAGEND	STG	STIEGUNG		
	ABBRUCH - BAUMEISTER WAND	UZ	UNTERZUG		
	ABBRUCH - BAUMEISTER DECKE	ÜZ	ÜBERZUG		
	ABBRUCH BODENAUFBAU	ST	STURZ		
	AUSBAU + EINLAGERUNG OBERBELAG	AF	ARBEITSFUGE		
	ABBRUCH VERB. BODENAUFBAU	BF	BEWEGUNGSFUGE		
		K&Z	KERNBOHRZONE		
AUSSPARUNGEN					
	WS	WANDSCHLITZ	A	ARCHITEKTUR	
	WA	WANDAUSSPARUNG	H	HEIZUNG	
	BS	BODENSCHLITZ	L	LÜFTUNG	
	BA	BODENAUSSPARUNG	S	SANITÄR	
	WD	WANDDURCHBRUCH	K	KÄLTE	
	BD	BODENDURCHBRUCH	E	ELEKTRO	
	DD	DECKENDURCHBRUCH			
	DS	DECKENSCHLITZ			

INDEX	ÄNDERUNGEN	VERTEILER	DATUM	GEZ.
KGE	GRUNDRISS ERDGESCHOSS ABBRUCH BAUMEISTER	1:50 MASSSTAB	KUE_A_KGE_AR_GR_00_503	VA KNOX
ALLE MAßE SIND AM BAU ZU PRÜFEN. BB PLAN- UND MAßDIFFERENZEN ST VOR DER AUSFÜHRUNG ÜBER DIE BAULEITUNG SÖRST DER ARCHITEKT ZU VERSTÄNDIGEN. DIESER PLAN GILT NUR IN VERBINDUNG MIT DEN STATISCHEN KONSTRUKTIONSPÄNEN UND SÄMTLICHEN PLÄNEN DES ARCHITECTEN UND DER FACHINGENIEURE.				
AB- UND ANSCHLÜSSE DER DICHTUNGSEBENEN AN ANGRENZENDE BAUTEILE NACH DEN VON DEN ARCHITECTEN FRELEGEBENDEN WERKSTATTZEICHNUNGEN DER AUSFÜHRENDEN FIRMA				
ORIENTIERUNG				
BEZUGSHÖHE ± 0,00 = OK FFB ERDGESCHOSS KGA = 387,68m ü NN				
GENERALSANIERUNG KOLLEGIENGEBÄUDE KATHOLISCHE UNIVERSITÄT EICHSTÄTT				
BAUHER STIFTUNG KATH. UNIVERSITÄT EICHSTÄTT - INGOLSTADT LUITPOLDSTRASSE 10, 85072 EICHSTÄTT				
AUSFÜHRUNGSPLANUNG PLANVERZEICHNIS				
22.04.2026 STAND				
BF GEZ.				
KUE				