


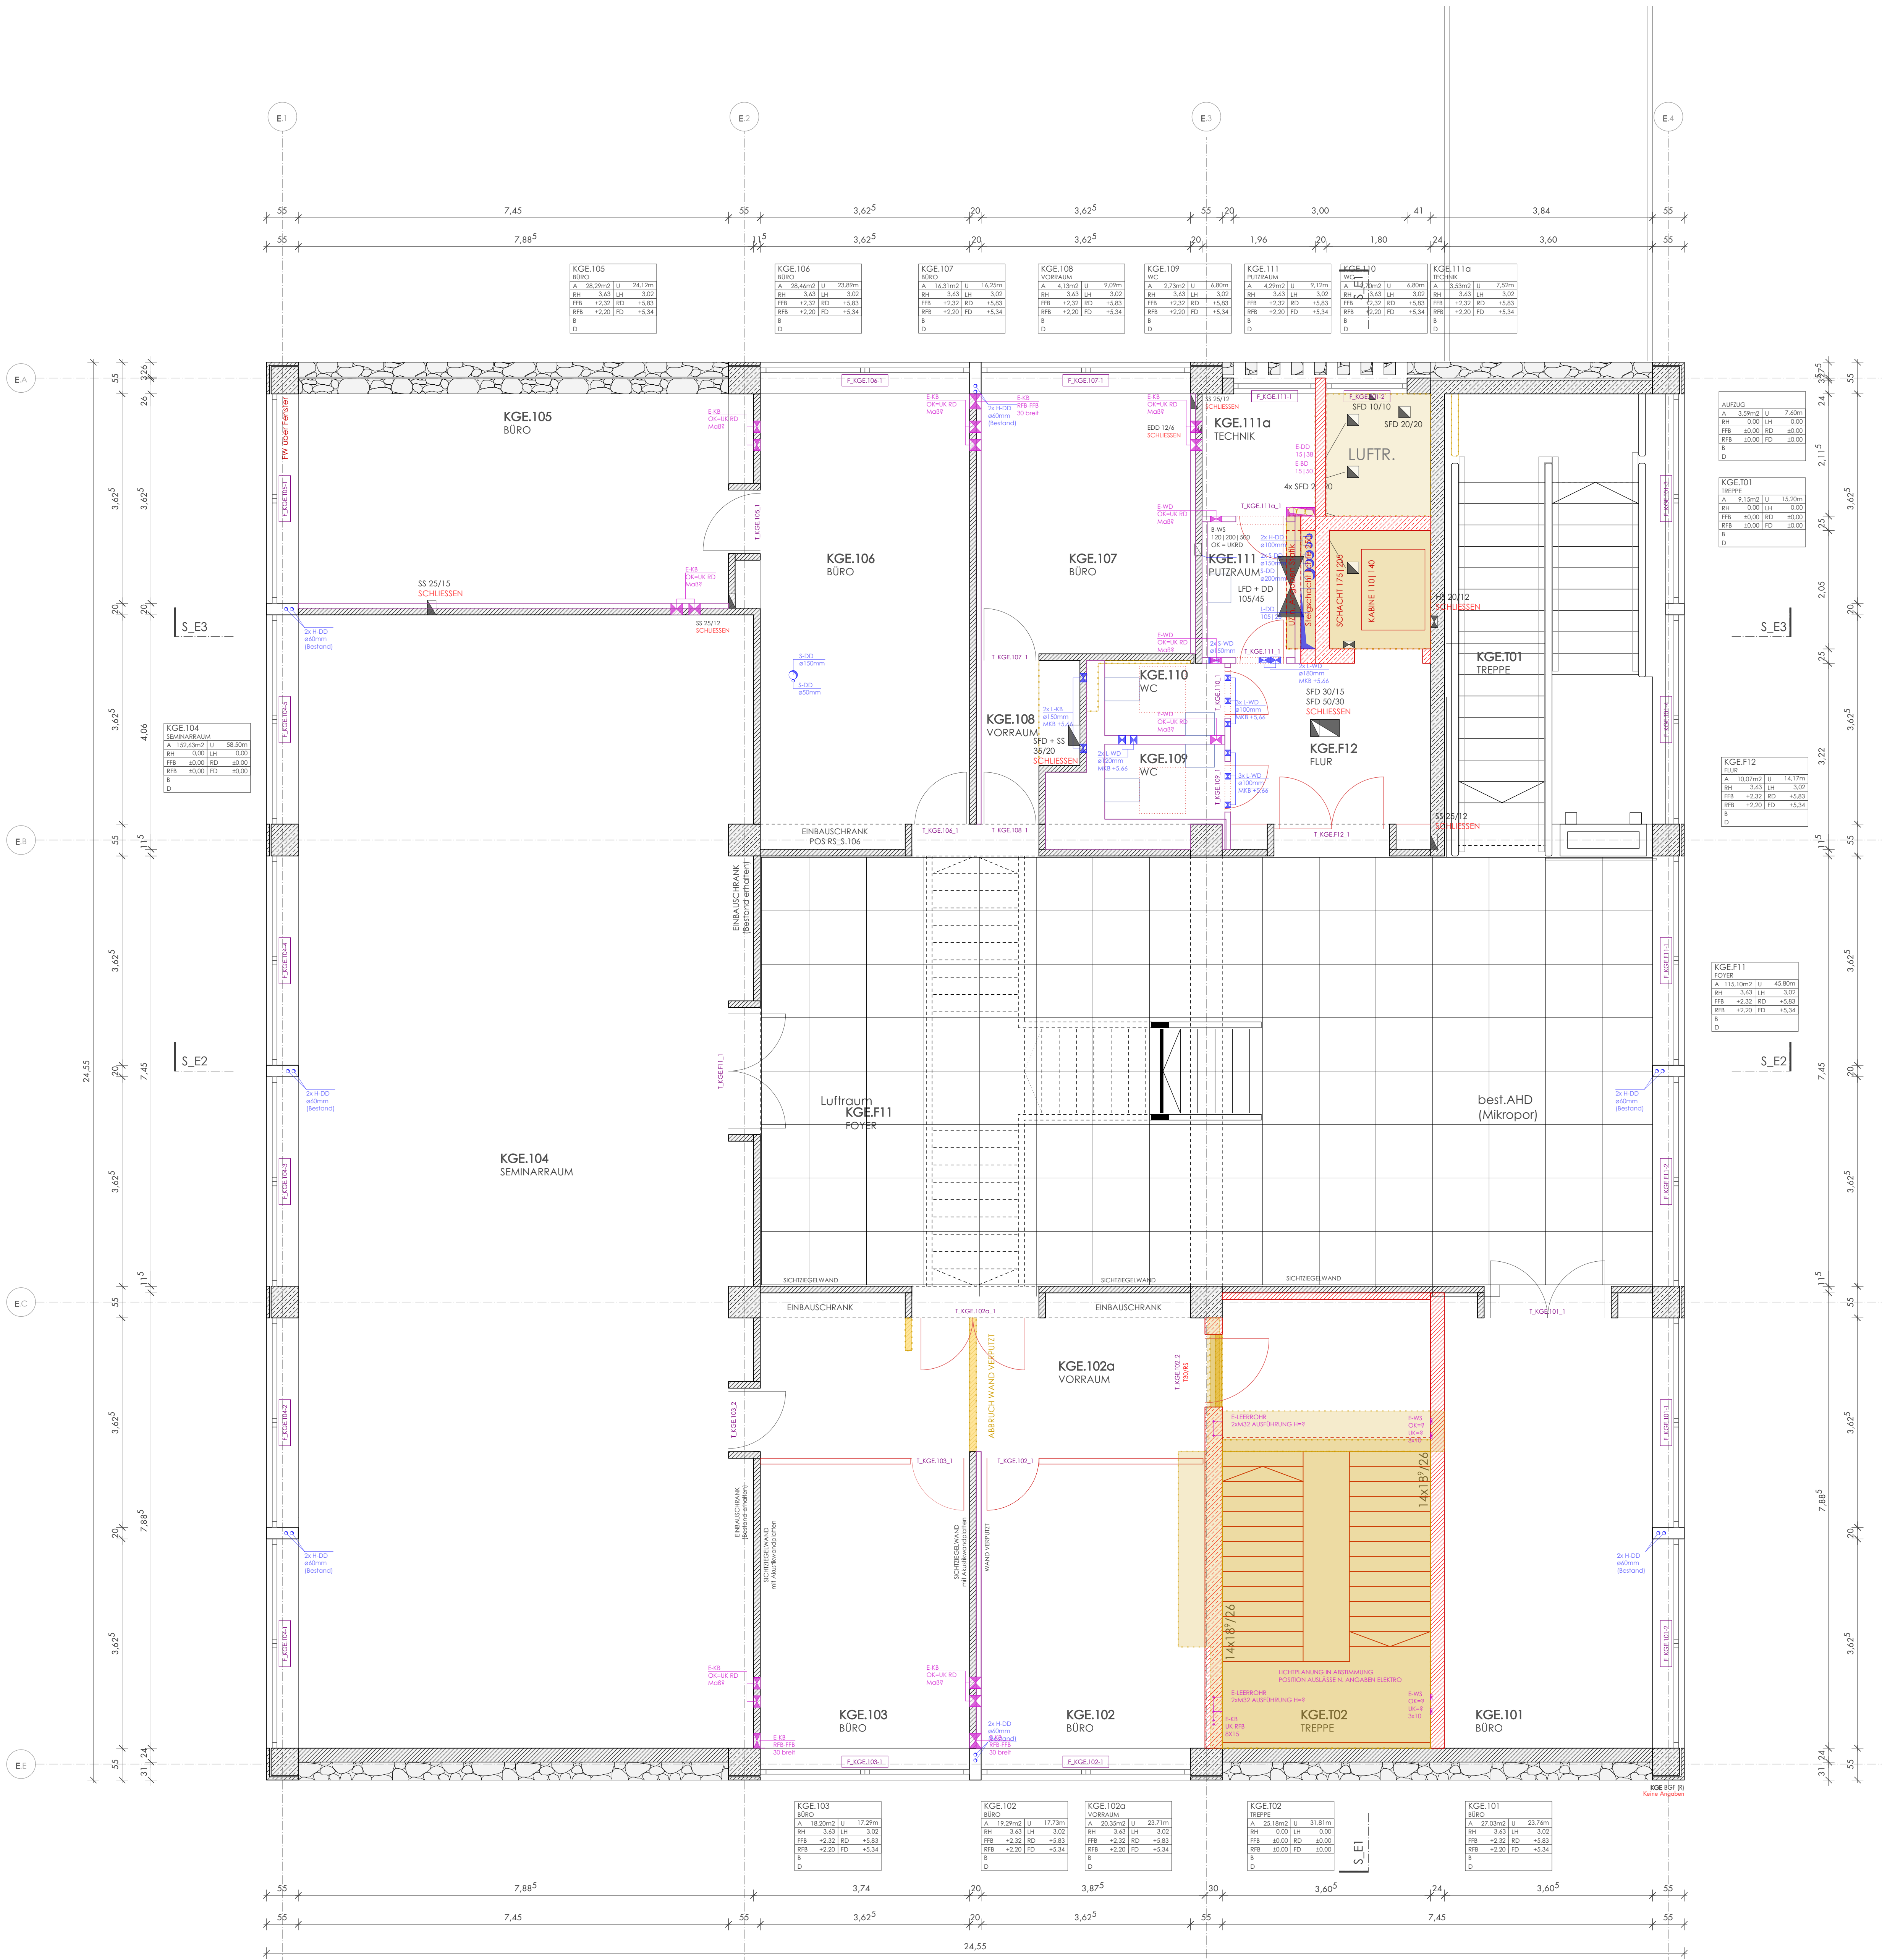

STAHLBETON

BETON UNBEWEHRT

AUFSICHT STB DECKENRÜCHTIGUNG

BETONFERTIGTEIL

MAUERWERK

TROCKENBAU

DÄMMUNG

METALL

HOLZ

ABBRUCH - NICHT TRAGEND

ABBRUCH - BAUMEISTER WAND

ABBRUCH - BAUMEISTER DECKE

ABBRUCH BODENAUFBAU

AUSBAU + EINLAGERUNG OBERBELAG

ABBRUCH VERB. BODENAUFBAU

NEU

HSK

ELT

WS

WA

BS

BA

WD

BD

DD

DS

WANDSCHLITZ

WANDAUSSPARUNG

BODENSCHLITZ

BODENAUSSPARUNG

WANDDURCHBRUCH

BODENDURCHBRUCH

DECKENDURCHBRUCH

DECKENSCHLITZ

OBER- / UNTERKANTE FERTIBAUTEILE

OBER- / UNTERKANTE ROHBAUTEILE

A

FLÄCHE

U

UMFANG

LH

LICHTE HÖHE

UK

UNTERKANTE

OK

OBERKANTE

VK

VORDERKANTE

RD

ROHDECKE

RFB

ROHFUSSBODEN

FFB

FERTIGFUSSBODEN

STG

STIEGUNG

UZ

UNTERZUG

ÜZ

ÜBERZUG

ST

STURZ

AF

ARBEITSFUGE

BF

BEWEGUNGSFUGE

K&Z

KERNBOHRZONE

NEU

HSK

ELT

WS

WA

BS

BA

WD

BD

DD

DS

WANDSCHLITZ

WANDAUSSPARUNG

BODENSCHLITZ

BODENAUSSPARUNG

WANDDURCHBRUCH

BODENDURCHBRUCH

DECKENDURCHBRUCH

DECKENSCHLITZ

OBER- / UNTERKANTE FERTIBAUTEILE

OBER- / UNTERKANTE ROHBAUTEILE

NEU

HSK

ELT

A

ARCHITEKTUR

H

HEIZUNG

L

LÜFTUNG

S

SANITÄR

K

KÄLTE

E

ELEKTRO

INDEX	ÄNDERUNGEN	VERTEILER	DATUM	GEZ.
-------	------------	-----------	-------	------

KGE

INHALT

GRUNDRISS 1. OBERGESCHOSS

BAUMEISTER

1:50

MASSSTAB

KUE_A_KGE_AR_GR_01_504

PLANNUMMER

VA

KNOX

ALLE WERKE SIND AM BAU ZU PRÜFEN. BE PLAN- UND MASSDIFFERENZEN ST VOR DER AUSFÜHRUNG ÜBER DIE BAULEITERUNG SORGT DER ARCHITECT ZU VERSTÄNDIGEN. DIESER PLAN GILT NUR IN VERBINDUNG MIT DEN STATISCHEN KONSTRUKTIONSPÄNEN UND SÄMTLICHEN PLÄNEN DES ARCHITECTEN UND DER FACHINGENIEURE.

AB- UND ANSCHLÜSSE DER DICHTUNGSEBENEN AN ANGRENZENDE BAUTEILE NACH DEN VON DEN ARCHITECTEN FRELEGEBENDEN WERKSTÄTTZEICHNUNGEN DER AUSFÜHRENDEN FIRMA

O

A

B

C

D

E

BEZUGSHÖHE

± 0,00 = OK FFB ERDGESCHOSS KGA

≈ 387,68m ÜNN

ORIENTIERUNG

22.04.2026

STAND

BF

GEZ.

GENERALSANIERUNG KOLLEGIENGEBÄUDE

KATHOLISCHE UNIVERSITÄT EICHSTÄTT

BAUWERK

STIFTUNG KATH. UNIVERSITÄT EICHSTÄTT - INGOLSTADT

LUITPOLDSTRASSE 10, 85072 EICHSTÄTT

AUSFÜHRUNGSPLANUNG

PLANNUMMER

22.04.2026

STAND

BF

GEZ.

KUE