


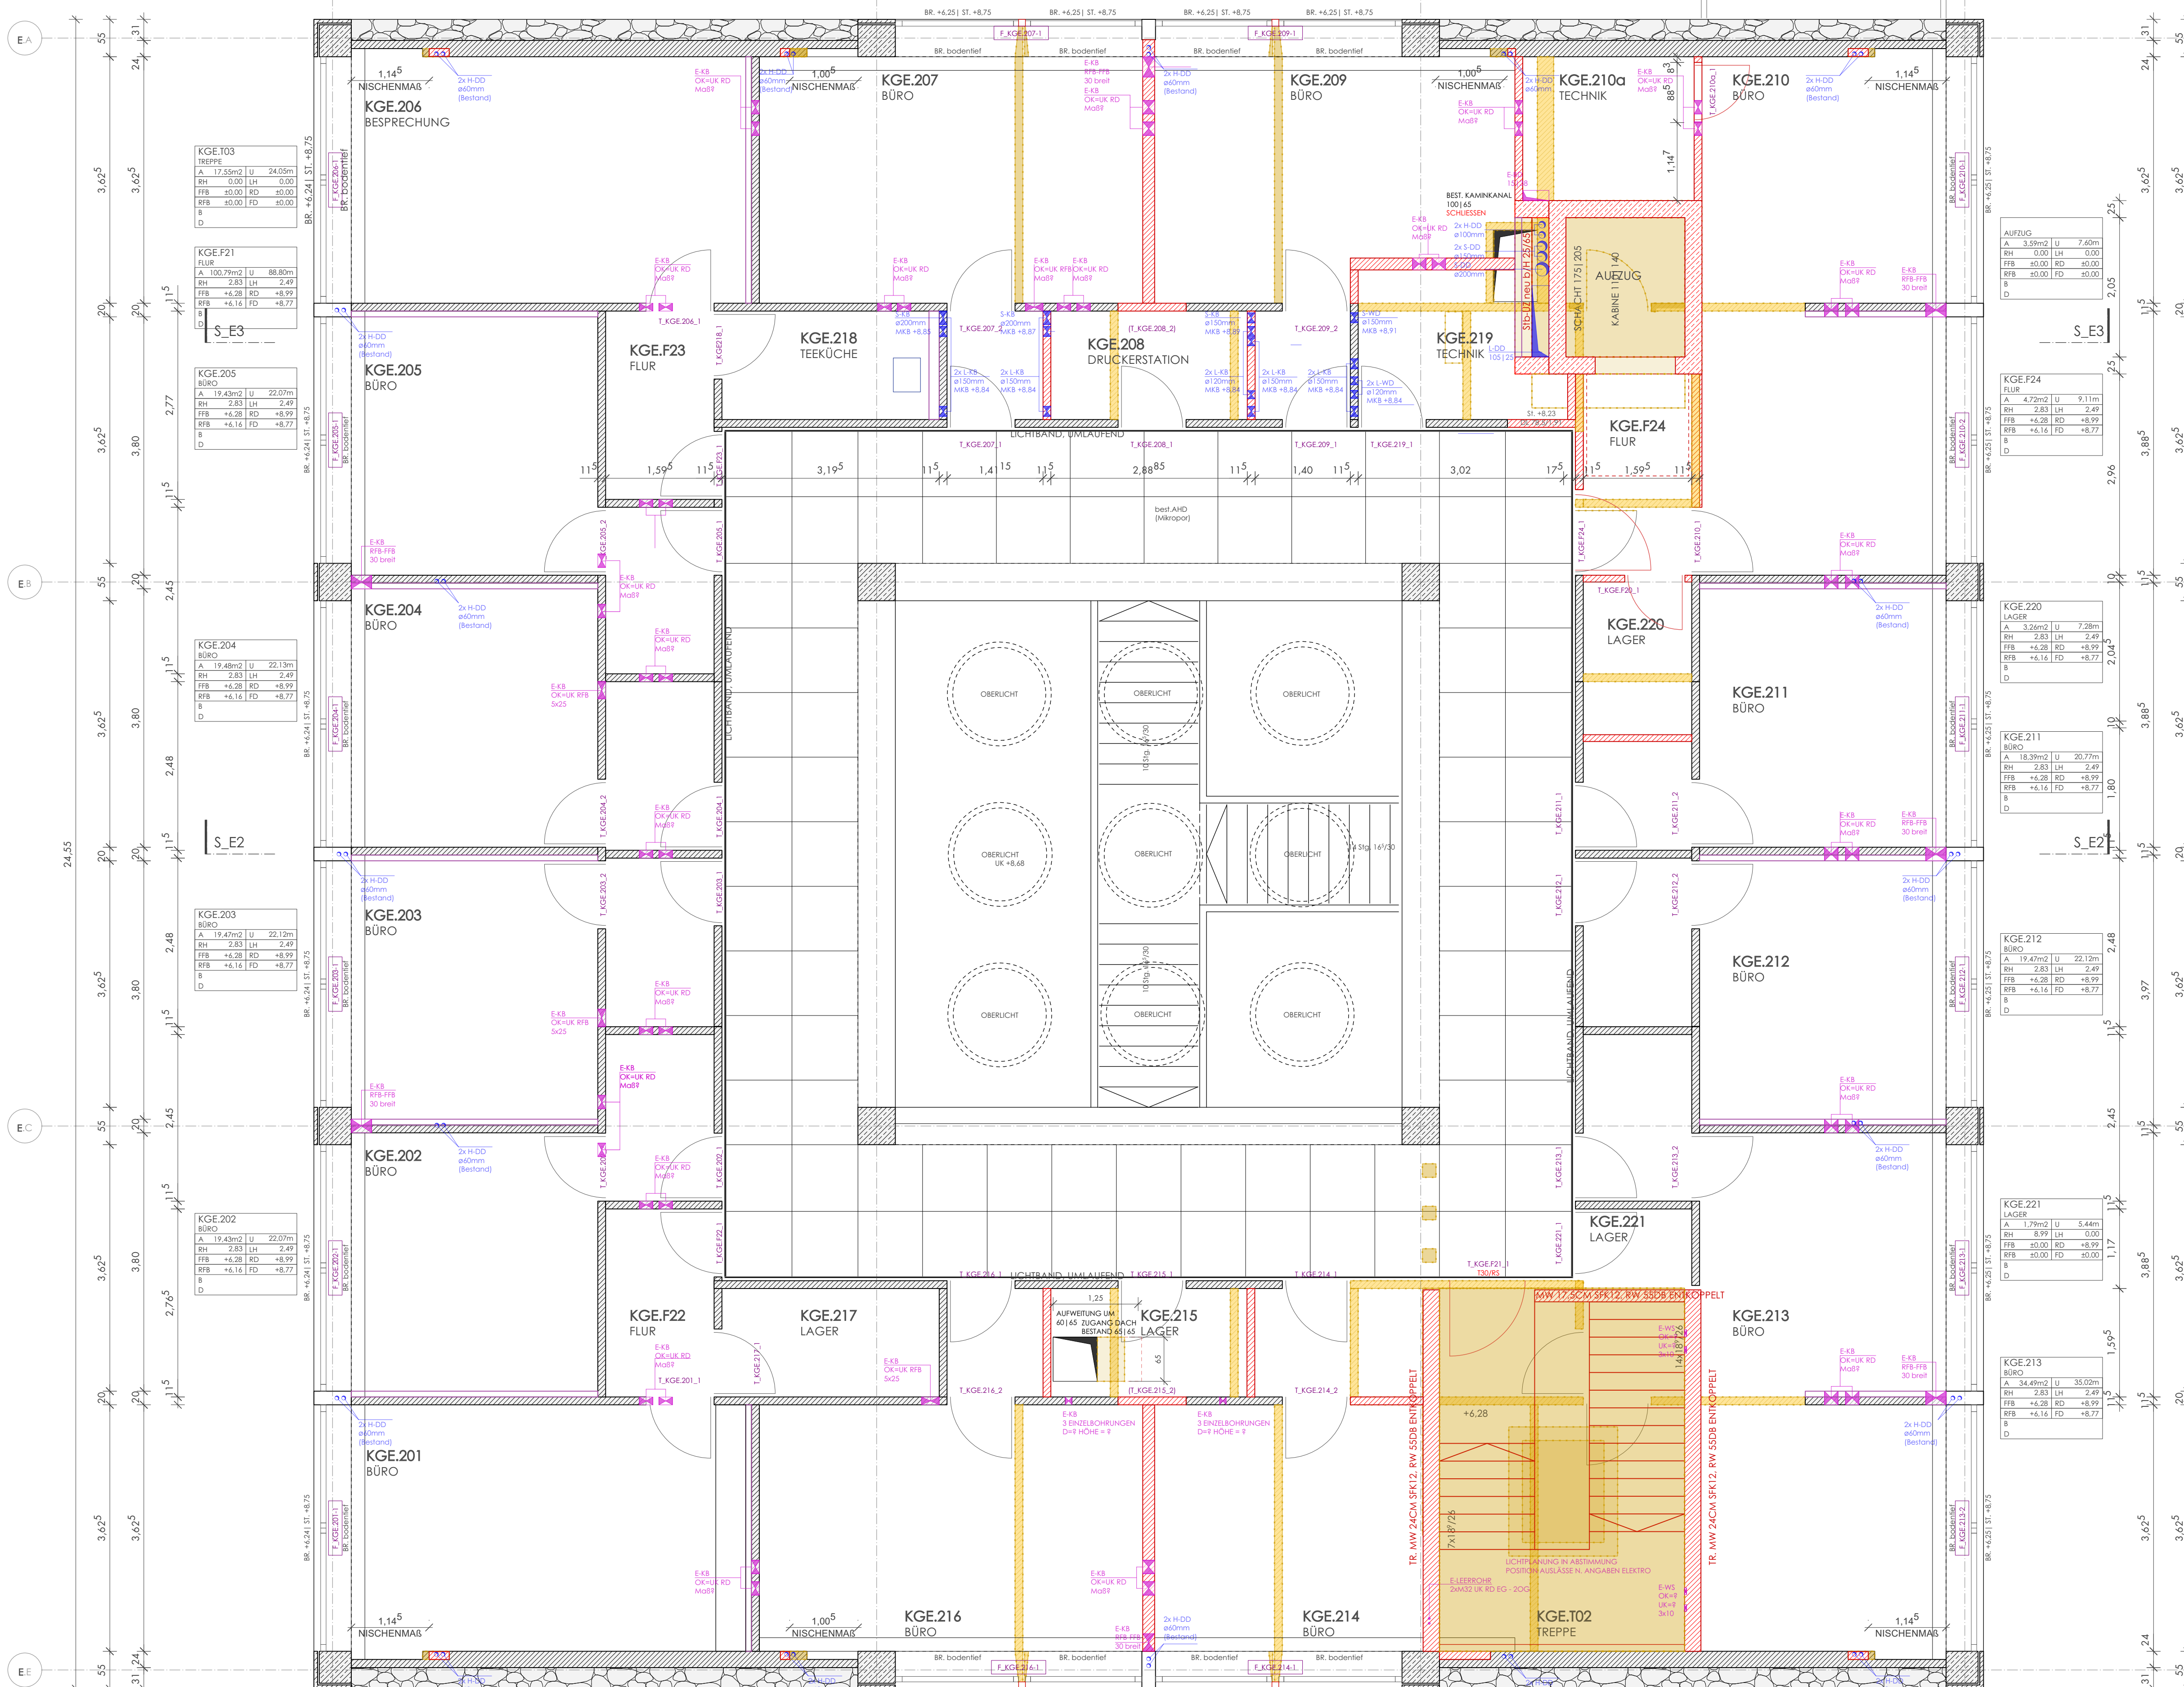

LEGENDE

	STAHLBETON	A	FLÄCHE
	NEU	U	UMFANG
	BETON UNBEWEHRT	LH	LICHTEHÖHE
	AUFSETZ STB DECKENERTÜCHTUNG	UK	UNTERKANTE
	NEU	OK	OBERKANTE
	BETONFERTIGTEIL	VK	VORDERKANTE
	MAUWERKER	RD	ROHDECKE
	TROCKENBAU	RFB	ROHFUSSBODEN
	DÄMMUNG	FFB	FERTIGFUSSBODEN
	METALL	STG	STIEGUNG
	HOLZ	UZ	UNTERZUG
	ABBRUCH - NICHT TRAGEND	ÜZ	ÜBERZUG
	ABBRUCH - BAUMEISTER WAND	ST	STURZ
	ABBRUCH - BAUMEISTER DECKE	AF	ARBEITSFUGE
	ABBRUCH BODENAUFBAU	BF	BEWEGUNGSFUGE
	AUSBAU - EINLAGERUNG OBERBELAG	KBZ	KERNBOHRZONE
	ABBRUCH VERB, BODENAUFBAU		

AUSSPRUNGEN

	WS	WANDSCHLITZ	A	ARCHITEKTUR
	WA	WANDAUSSPRUNG	H	HEIZUNG
	BS	BODENSCHLITZ	L	LÜFTUNG
	BA	BODENAUSSPRUNG	S	SANITÄR
	WD	WANDDURCHBRUCH	K	KÄLTE
	BD	BODENDURCHBRUCH	E	ELEKTRO
	DD	DECKENDURCHBRUCH		
	DS	DECKENSCHLITZ		

  OBER - / UNTERKANTE FERTIGBAUTEILE

  OBER - / UNTERKANTE ROHBAUTEILE

AUSSPARUNG				AUSBAU			
	NEU	HLK	ELT	WS	WANDSCHUTZ	A	ARCHITEKTUR
	NEU	HLK	ELT	WA	WANDAUSSPARUNG	H	HEIZUNG
	NEU	HLK	ELT	BS	BODENSCHUTZ	L	LÜFTUNG
	NEU	HLK	ELT	BA	BODENAUSSPARUNG	S	SANITÄR
	NEU	HLK	ELT	WD	WANDDURCHBRUCH	K	KÄLTE
	NEU	HLK	ELT	BD	BODENDURCHBRUCH	D	DECKENSCHUTZ
	NEU	HLK	ELT	DB	DECKENDURCHBRUCH		
	NEU	HLK	ELT	DS	DECKENSCHUTZ		

 OBER- / UNTERKANTE FERTIGBAUTEILE
 OBER- / UNTERKANTE ROHBAUTEILE

INDEX	ÄNDERUNGEN	VERTEILER	DATUM
-------	------------	-----------	-------

KGE BAUTER	GRUNDRISS 2. OBERGESCHOSS BAUMEISTER	1:50 MASSSTAB	KUE_A_KGE_AR_GR_02_504 PLANNUMMER
---------------	---	------------------	--------------------------------------

ALLE MAßE SIND AM BAU ZU PRÜFEN. BEI PLAN- UND MAßDIFFERENZEN IST VOR DER AUSFÜHRUNG ÜBER DIE BAULEITUNG SOFORT DER ARCHITEKT ZU VERSTÄNDIGEN. DIESER PLAN GILT NUR IN VERBINDUNG MIT DEN STATISCHEN KONSTRUKTIONSBELÄGEN UND SÄMTLICHEN PLÄNEN DES ARCHITECTEN UND DER SACHINGENIEURE

AB- UND ANSCHLÜSSE DER DICHTUNGSEBENEN AN ANGRENZENDE BAUTEILE NACH DEN VON DEN ARCHITEKTEN FREIZUGEBENDEN WERKSTATTZEICHNUNGEN DER AUSFÜHRENDE FİRMA

ORIENTIERUNG O

