


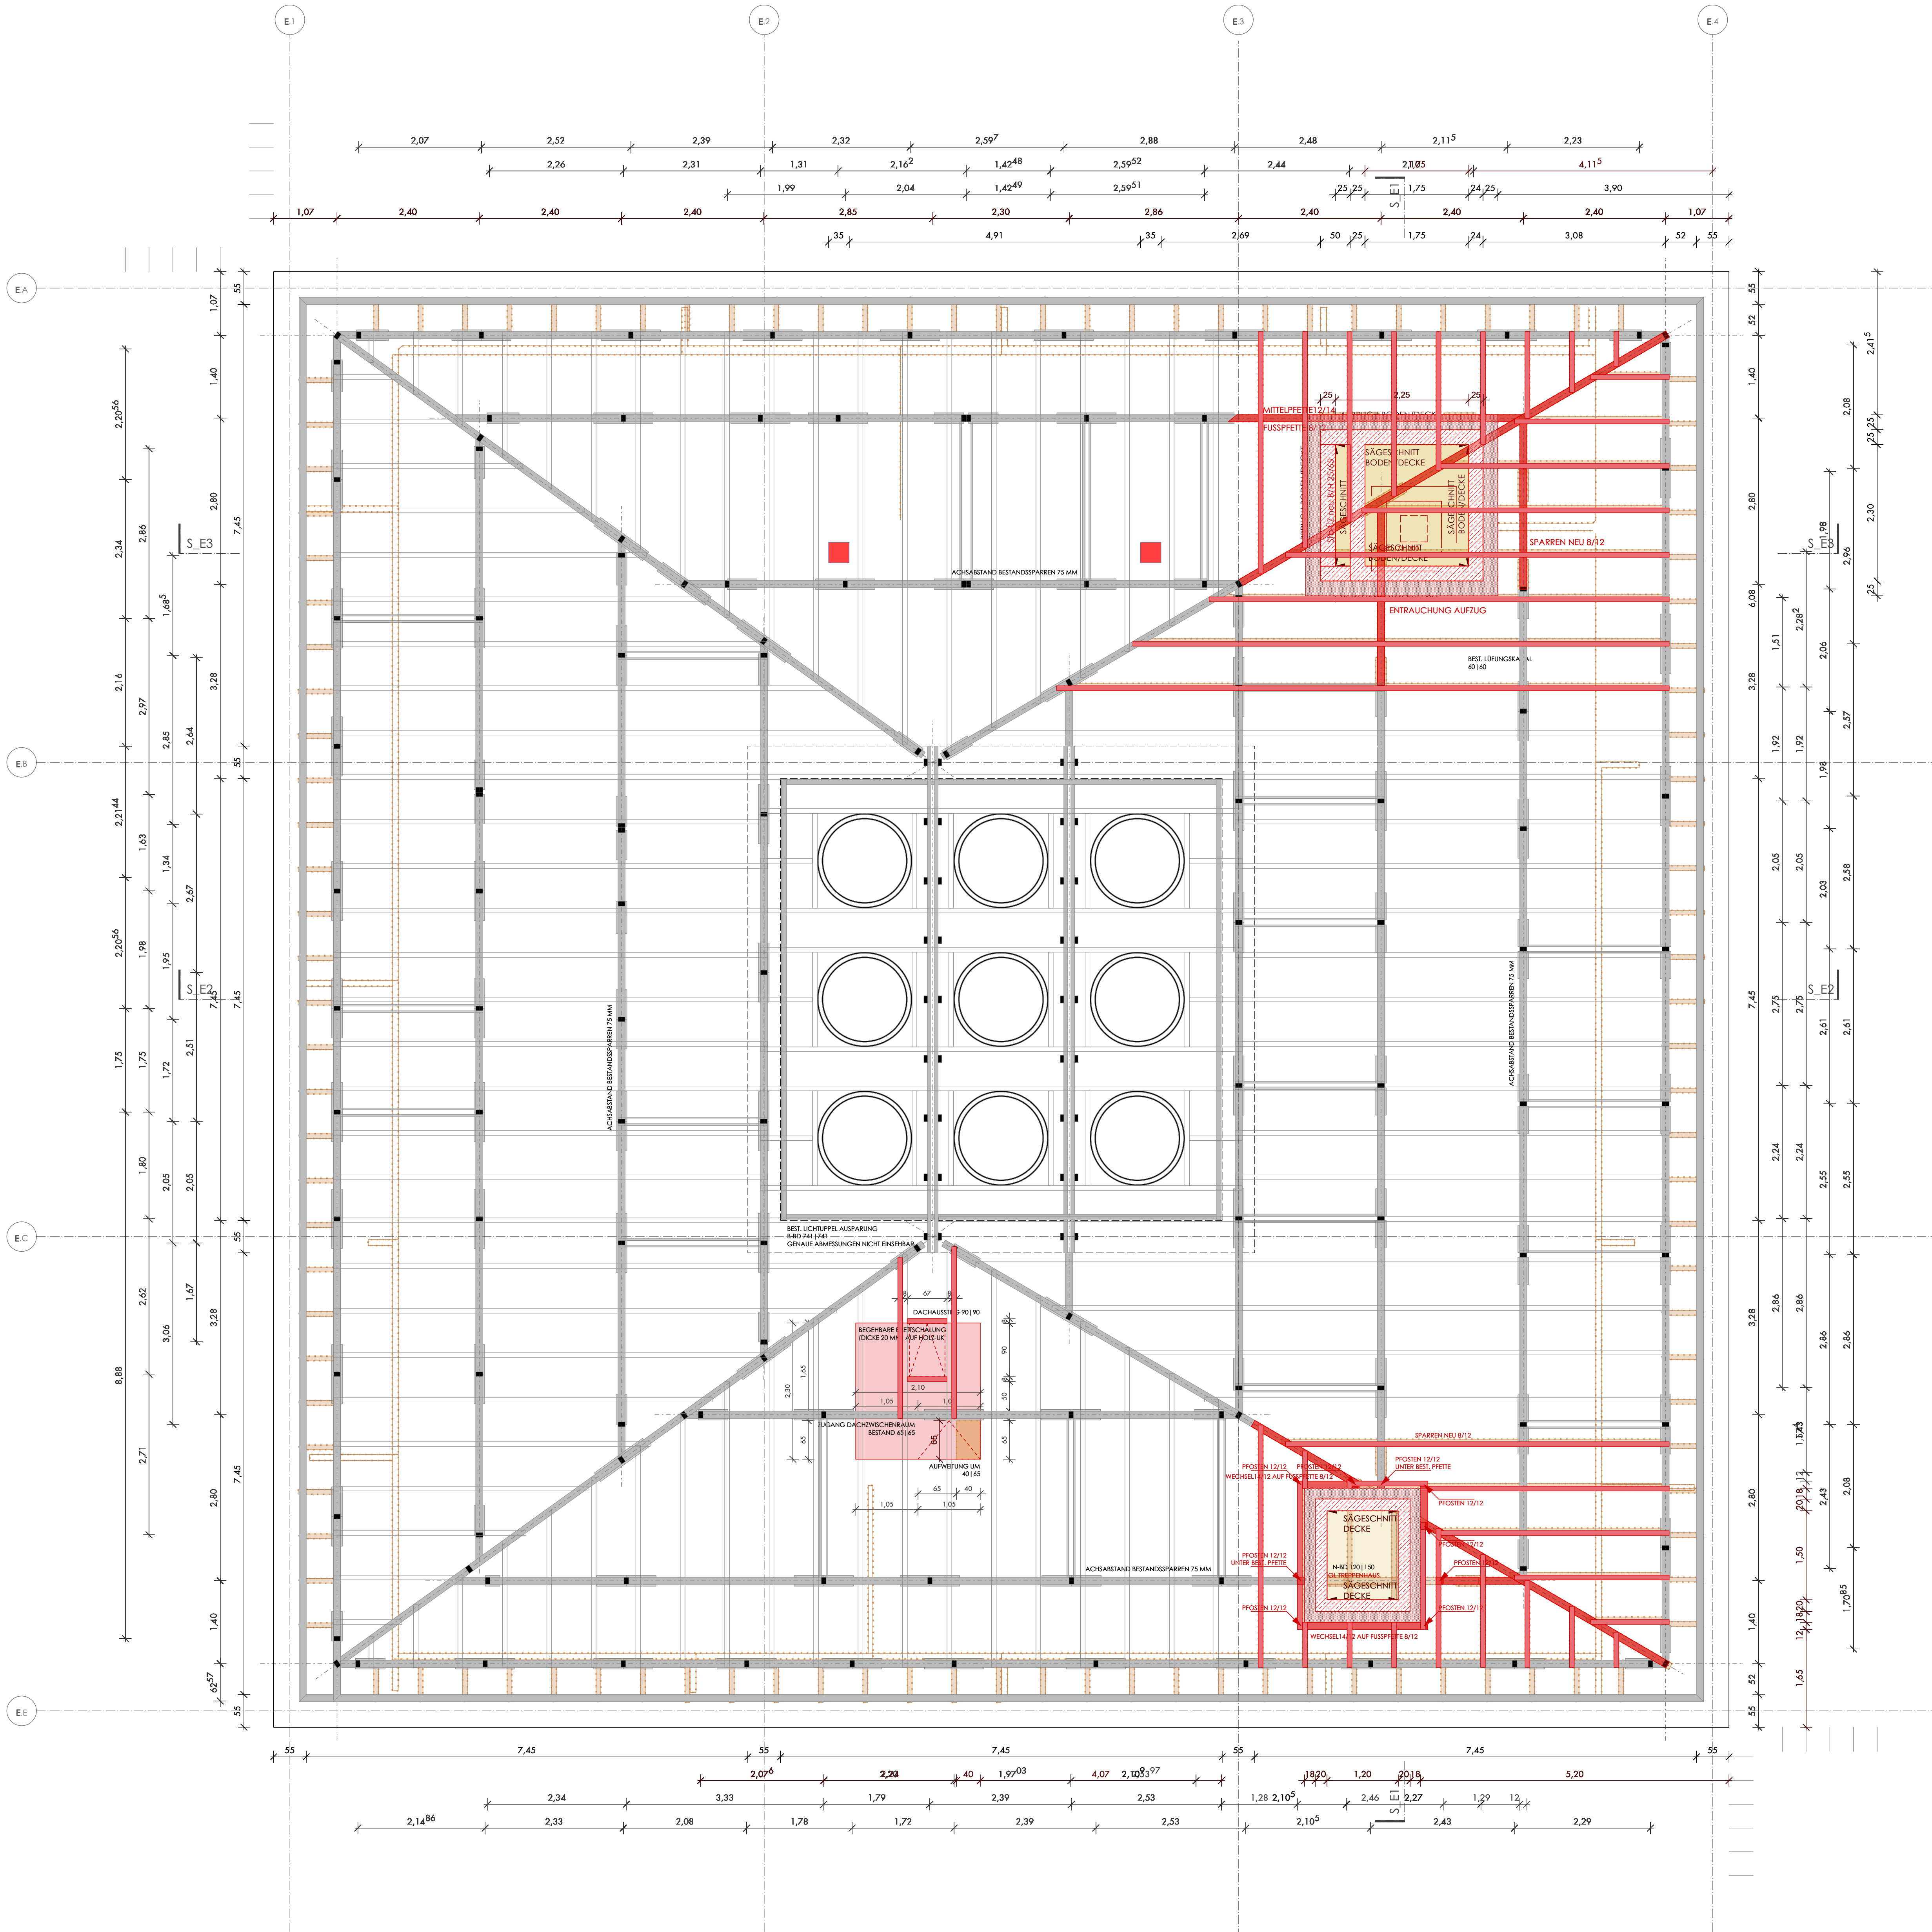

LEGENDE	
	STAHLBETON
	BETON UNBEWEHRT
	AUFSICHT STB DECKENERTÜCHTIGUNG
	BETONFERTIGTEIL
	MAUERWERK
	TROCKENBAU
	DÄMMUNG
	METALL
	HOLZ
	ABBRUCH - NICHT TRAGEND
	ABBRUCH - BAUMEISTER WAND
	ABBRUCH - BAUMEISTER DECKE
	AUSBAU + EINLAGERUNG OBERBELAG
	ABBRUCH VERB. BODENAUFBAU
	FLÄCHE
	UMFANG
	LICHTE HÖHE
	UNTERKANTE
	OBERKANTE
	VORDERKANTE
	ROHDECKE
	ROHFUßBODEN
	FERTIGFUßBODEN
	STG STEIGUNG
	UZ UNTERZUG
	ÜZ ÜBERZUG
	ST STURZ
	AF ARBEITSFUGE
	BF BEWEGUNGSFUGE
	KBZ KERNBOHRZONE

AUSSPARUNGEN	
	WS WANDSCHLITZ
	WA WANDAUSSPARUNG
	BS BODENSCHLITZ
	BA BODENAUSSPARUNG
	WD WANDDURCHBRUCH
	BD BODENDURCHBRUCH
	DD DECKENDURCHBRUCH
	DS DECKENSCHLITZ
	OBER- / UNTERKANTE FERTIGBAUTEILE
	OBER- / UNTERKANTE ROHBAUTEILE
	A ARCHITEKTUR
	H HEIZUNG
	L LÜFTUNG
	S SANITÄR
	K KÄLTE
	E ELEKTRO

INDEX	ÄNDERUNGEN	VERTEILER	DATUM	GEZ.
-------	------------	-----------	-------	------

KGE	GRUNDRISS DACHZWISCHENRAUM	1:50	KUE_A_KGE_AR_GR_DG_501	VA
BRUTTO	INHALT	MASSSTAB	PLANIMETER	KNOX

ALLE WERKE SIND AM BAU ZU PRÜFEN. BE PLAN- UND MASSDIFFERENZEN IST VOR DER AUSFÜHRUNG ÜBER DIE BAULEITUNG SORGE ZU NEHMEN. DIESER PLAN GILT NUR IN VERBINDUNG MIT DEN STATISCHEN KONSTRUKTIONSPÄNEN UND SÄMTLICHEN PLÄNEN DES ARCHITECTEN UND DER FACHGENEURE.

AB- UND ANSCHLÜSSE DER DÜCHTIGKEITEN AN ANGRENZENDE BAUTEILE NACH DEN VON DEN ARCHITECTEN FREZUGEBENDEN WERKSTATTEICHNUNGEN DER AUSFÜHRENDEN FIRMA

