



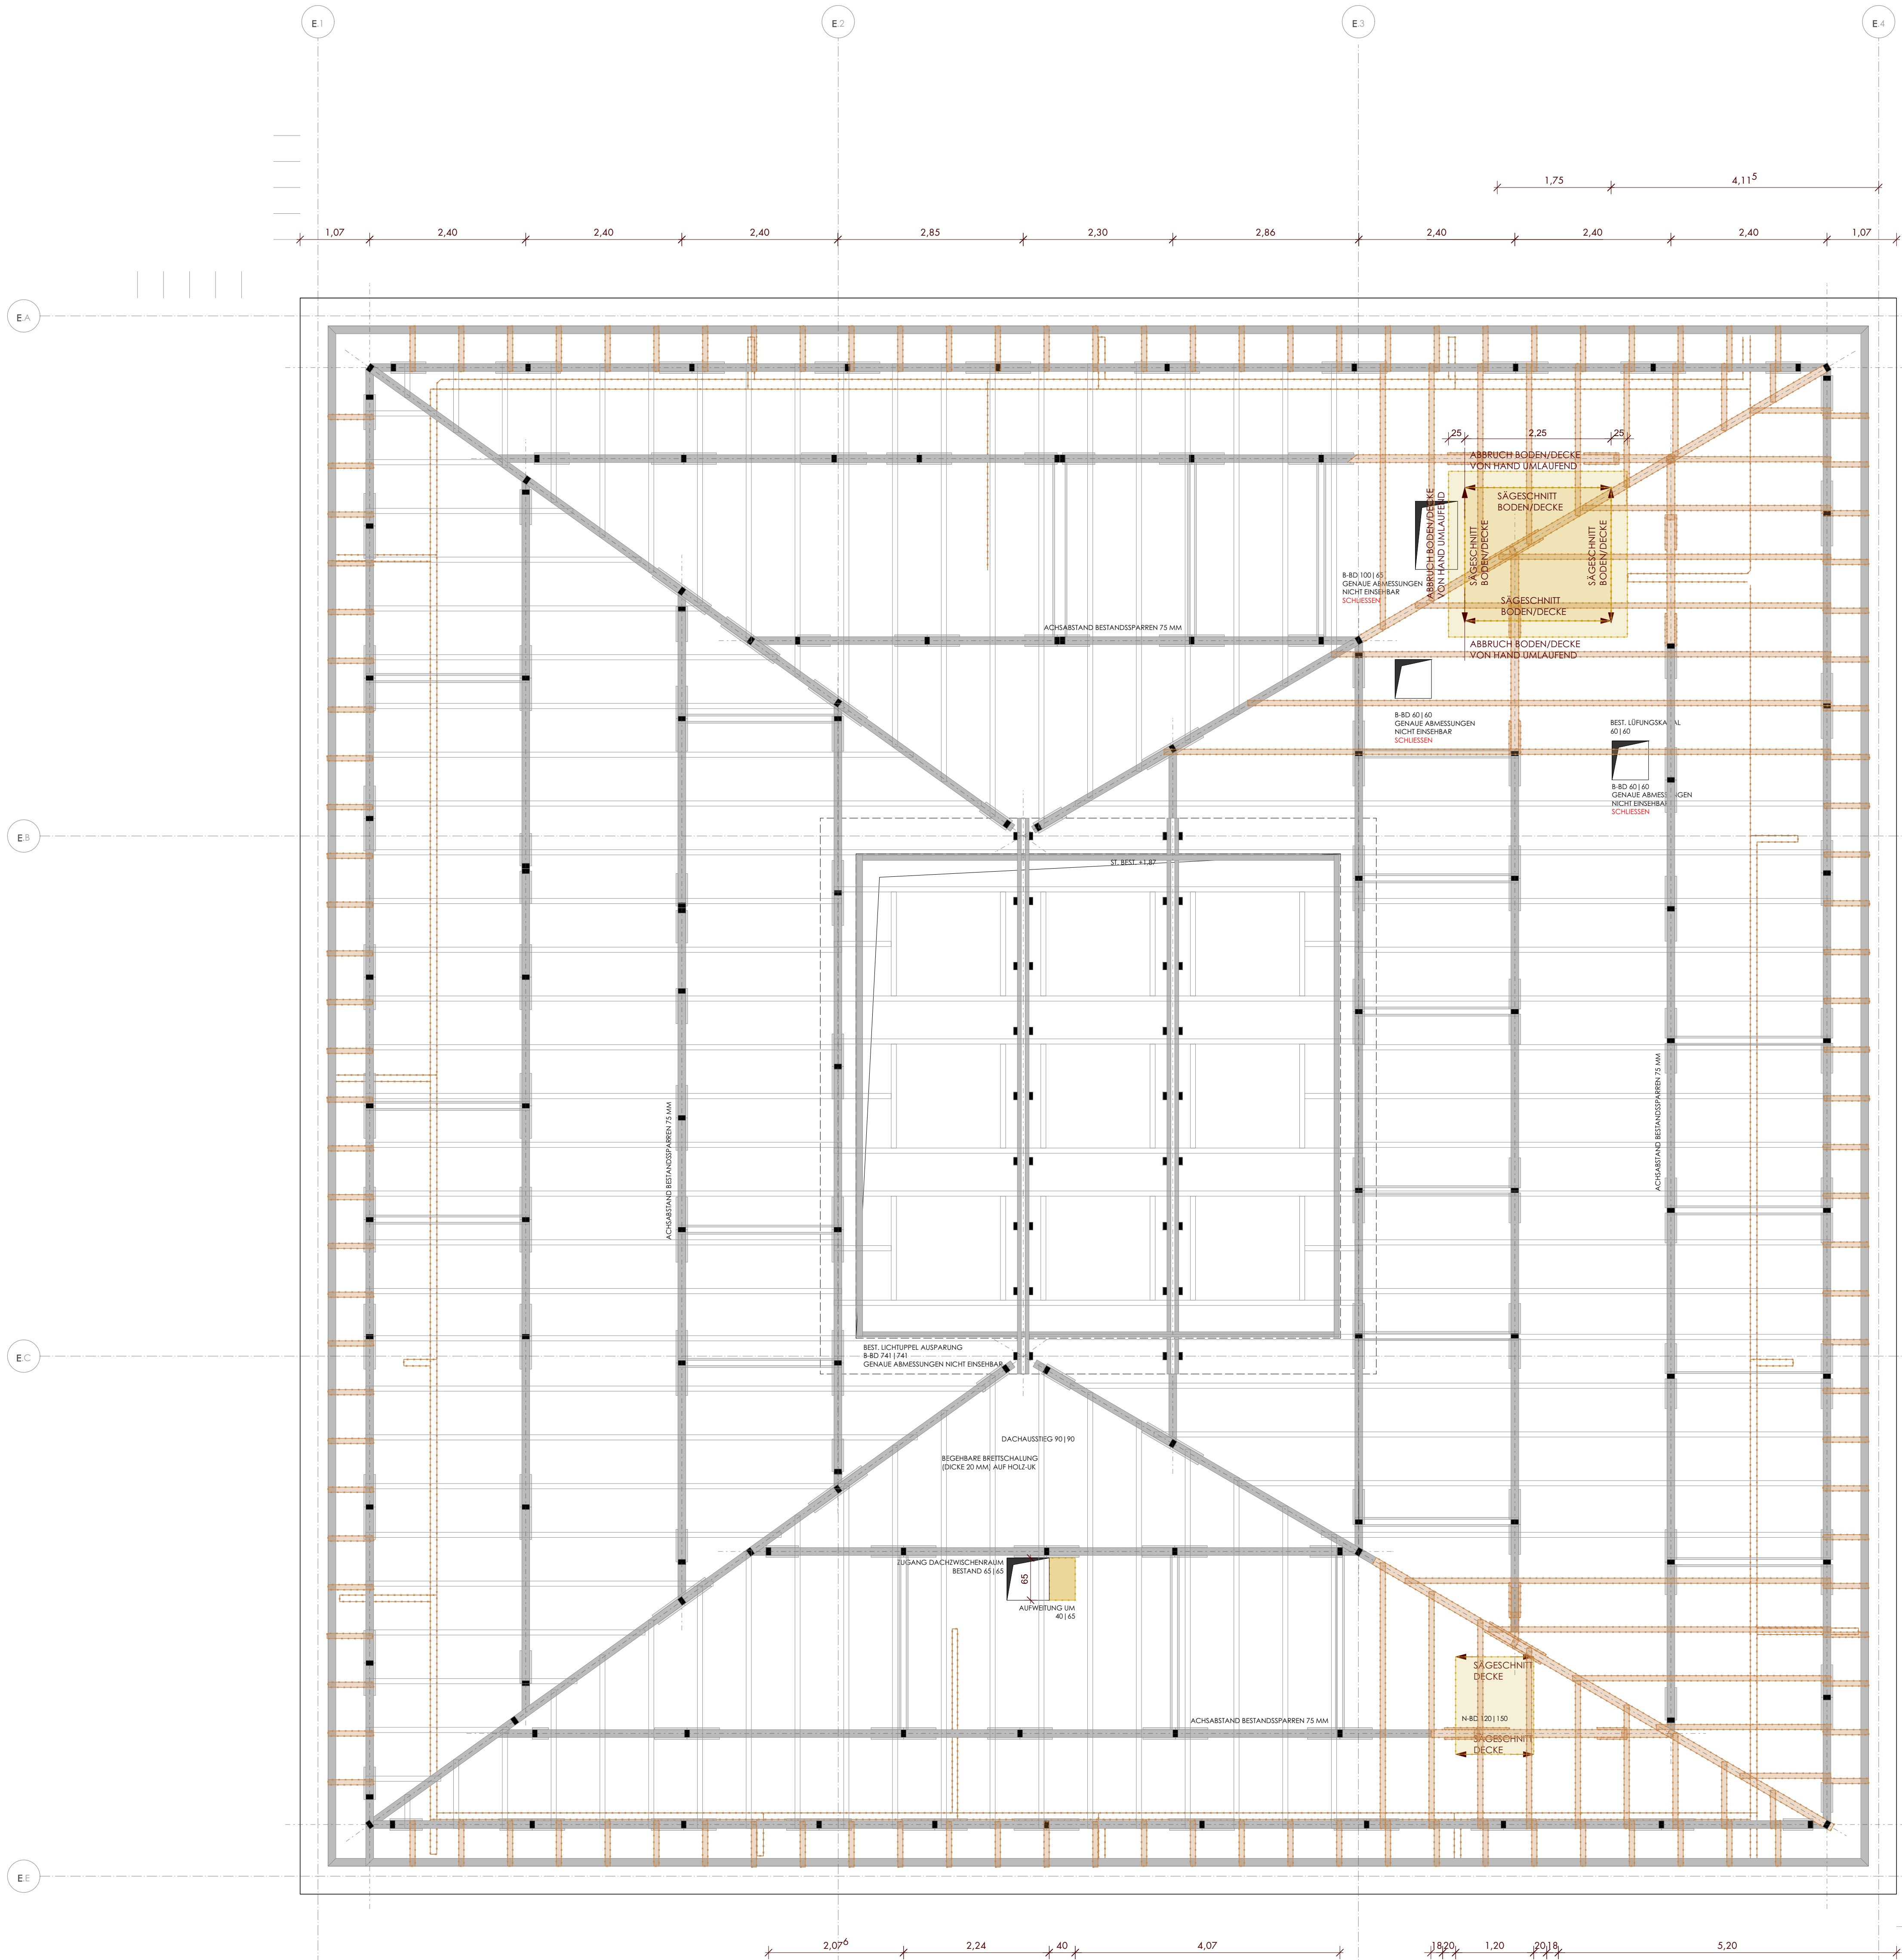

LEGENDE		
	STAHLBETON	A FLÄCHE
	BETON UNBEWEHRT	U UMFANG
	AUFSICHT STB DECKENERTÜCHTIGUNG	LH LICHTE HÖHE
	BETONFERTIGTEIL	UK UNTERKANTE
	MAUERWERK	OK OBERKANTE
	TROCKENBAU	VK VORDERKANTE
	DÄMMUNG	RD ROHDECKE
	METALL	RFB ROHFUSSBODEN
	HOLZ	FFB FERTIGFUSSBODEN
	ABBRUCH - NICHT TRAGEND	UZ UNTERZUG
	ABBRUCH - BAUMEISTER WAND	ÜZ ÜBERZUG
	ABBRUCH - BAUMEISTER DECKE	ST STURZ
	AUSBAU + EINLAGERUNG OBERBELAG	AF ARBEITSFUGE
	ABBRUCH VERB. BODENAUFBAU	BF BEWEGUNGSFUGE
		K&Z KERNBOHRZONE
AUSSPARUNGEN		
	WS WANDSCHLITZ	A ARCHITEKTUR
	WA WANDAUSSPARUNG	H HEIZUNG
	BS BODENSCHLITZ	L LÜFTUNG
	BA BODENAUSSPARUNG	S SANITÄR
	WD WANDDURCHBRUCH	K KÄLTE
	BD BODENDURCHBRUCH	E ELEKTRO
	DD DECKENDURCHBRUCH	
	DS DECKENSCHLITZ	

INDEX	ÄNDERUNGEN	VERTEILER	DATUM	GEZ.
-------	------------	-----------	-------	------

KGE	GRUNDRISS 1. OBERGESCHOSS	1:50	KUE_A_KGE_AR_GR_DQ_503	VA
BRUTTO	INHALT	MASSSTAB	PLANIMETER	KGE
ALLE MASS SIND AM BAU ZU PRÜFEN. BB PLAN- UND MASSDIFFERENZEN ST VOR DER AUSFÜHRUNG ÜBER DIE BAULEITUNG SÖFERT DER ARCHITEKT ZU VERSTÄNDIGEN. DIESER PLAN GILT NUR IN VERBINDUNG MIT DEN STATISCHEN KONSTRUKTIONSPÄNEN UND SÄMTLICHEN PLÄNEN DES ARCHITEKTEN UND DER FACHINGENIEURE.				
AB- UND ANSCHLÜSSE DER DICHTUNGSEBENEN AN ANGRENZENDE BAUTEILE NACH DEN VON DEN ARCHITEKTEN FRELEGEBENDEN WERKSTATTEICHNUNGEN DER AUSFÜHRENDEN FIRMA				

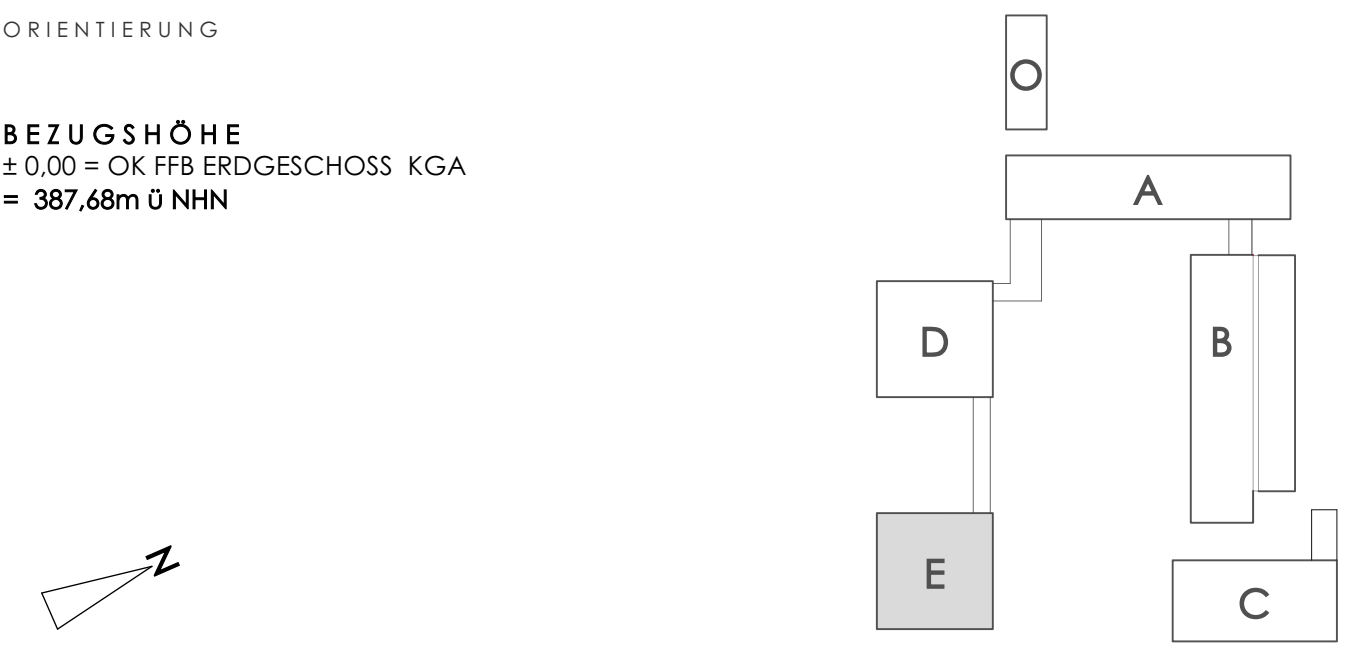

GENERALSANIERUNG KOLLEGIENGEBÄUDE KATHOLISCHE UNIVERSITÄT EICHSTÄTT		22.04.2026 STAND	KUE
BAUHER STIFTUNG KATH. UNIVERSITÄT EICHSTÄTT - INGOLSTADT LUITPOLDSTRASSE 10, 85072 EICHSTÄTT	AUSFÜHRUNGSPLANUNG PLANINGENIEUR		