



Legende der Bauteilabmessungen
b / h der Bauteile siehe Grundriss

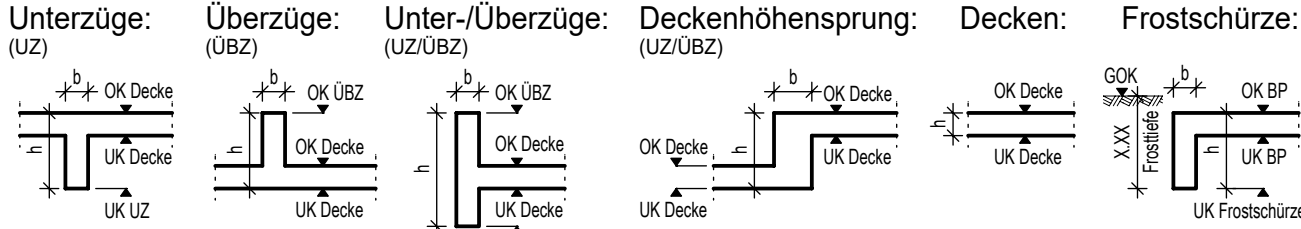


Baustoffe		(falls im Plan nicht anders angegeben, Expositions-klassen siehe Statik)	
Magerbeton		C 12/15 unbewehrt	für Abtreppungen
Stahlbeton		C 25/30	für alle neuen Stb.-Bauteile
		neue Stb.-Bauteile mit hohem Wassereindringwiderstand	
		neue Stb.-Bauteile in der Ansicht	
		neue Stb.- Wände und Stützen in der darüberliegenden Ebene	
		neue Stb.- Brüstungen / UEZ in der darüberliegenden Ebene	
Mauerwerk		HLZ 1,4/12/II	geschnittene Bauteile
		Neue MW.- Bauteile in der darüberliegenden Ebene	

Bestand		Beton		geschnittene Bauteile	
		Beton		geschnittene Bauteile	
		Mauerwerk		geschnittene Bauteile	
		Bestands- Bauteile in der darüberliegenden Ebene			

Schnitt E1 - E1

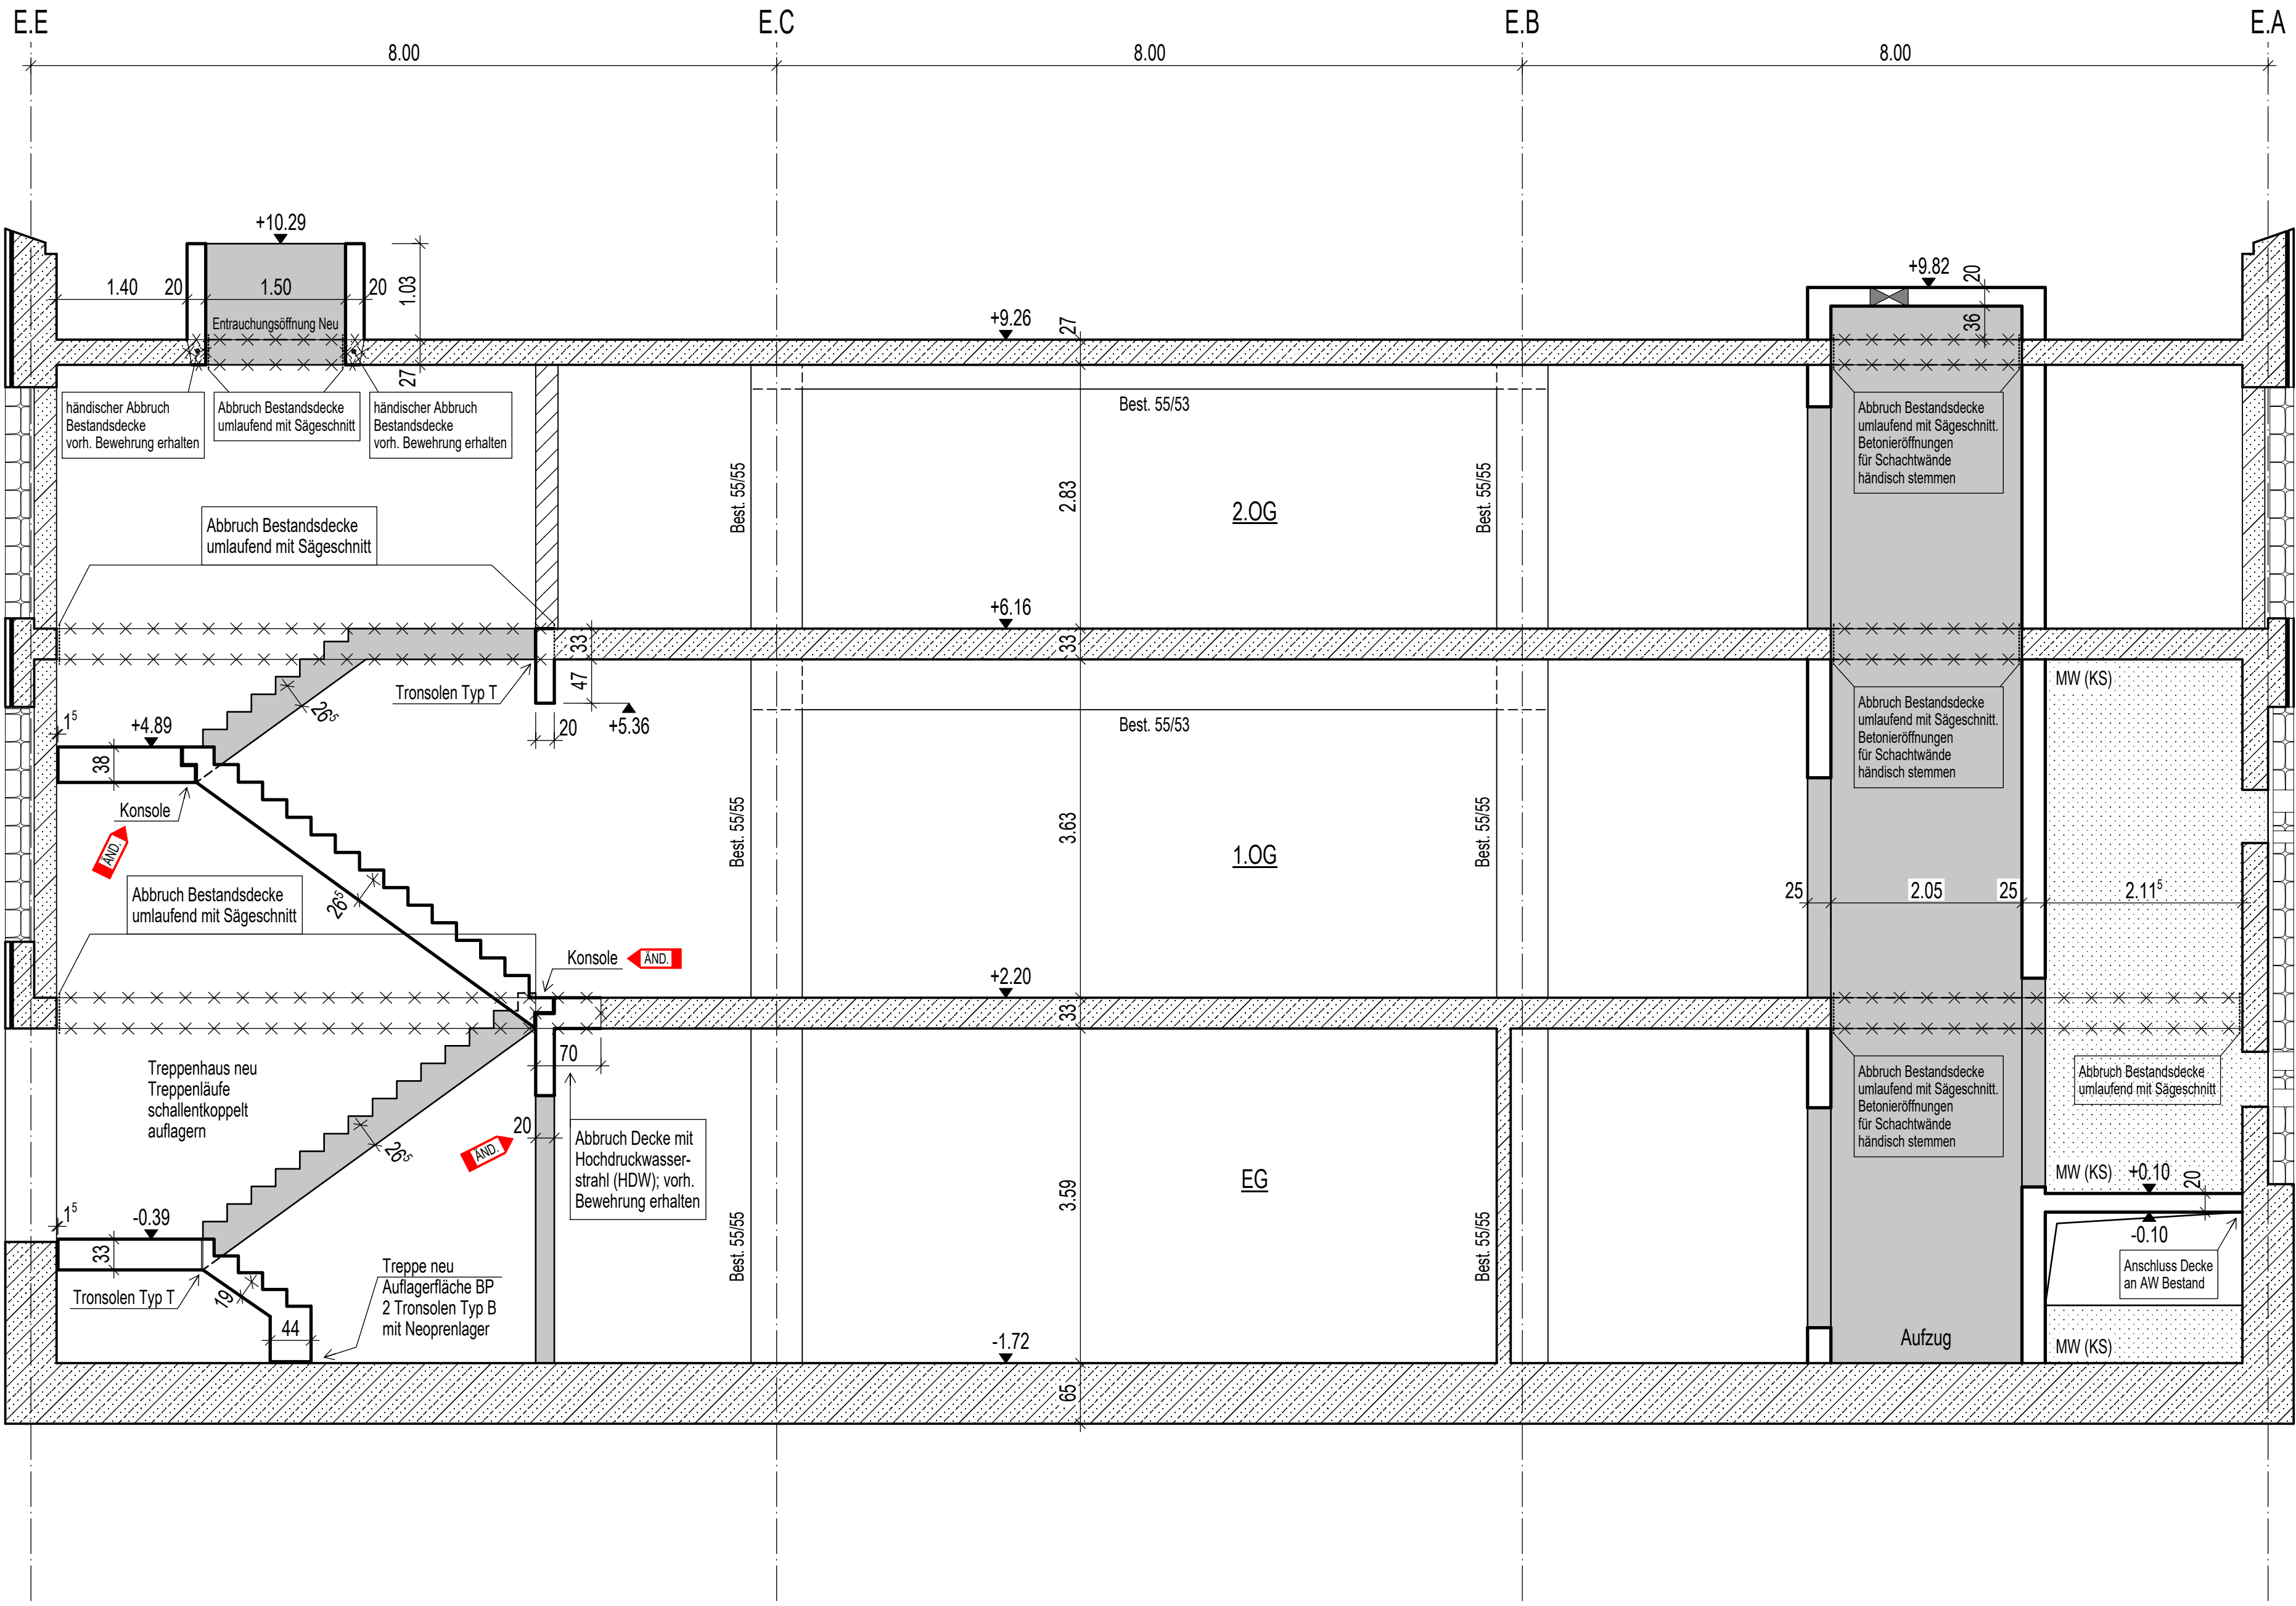

Schnitt E2 - E2

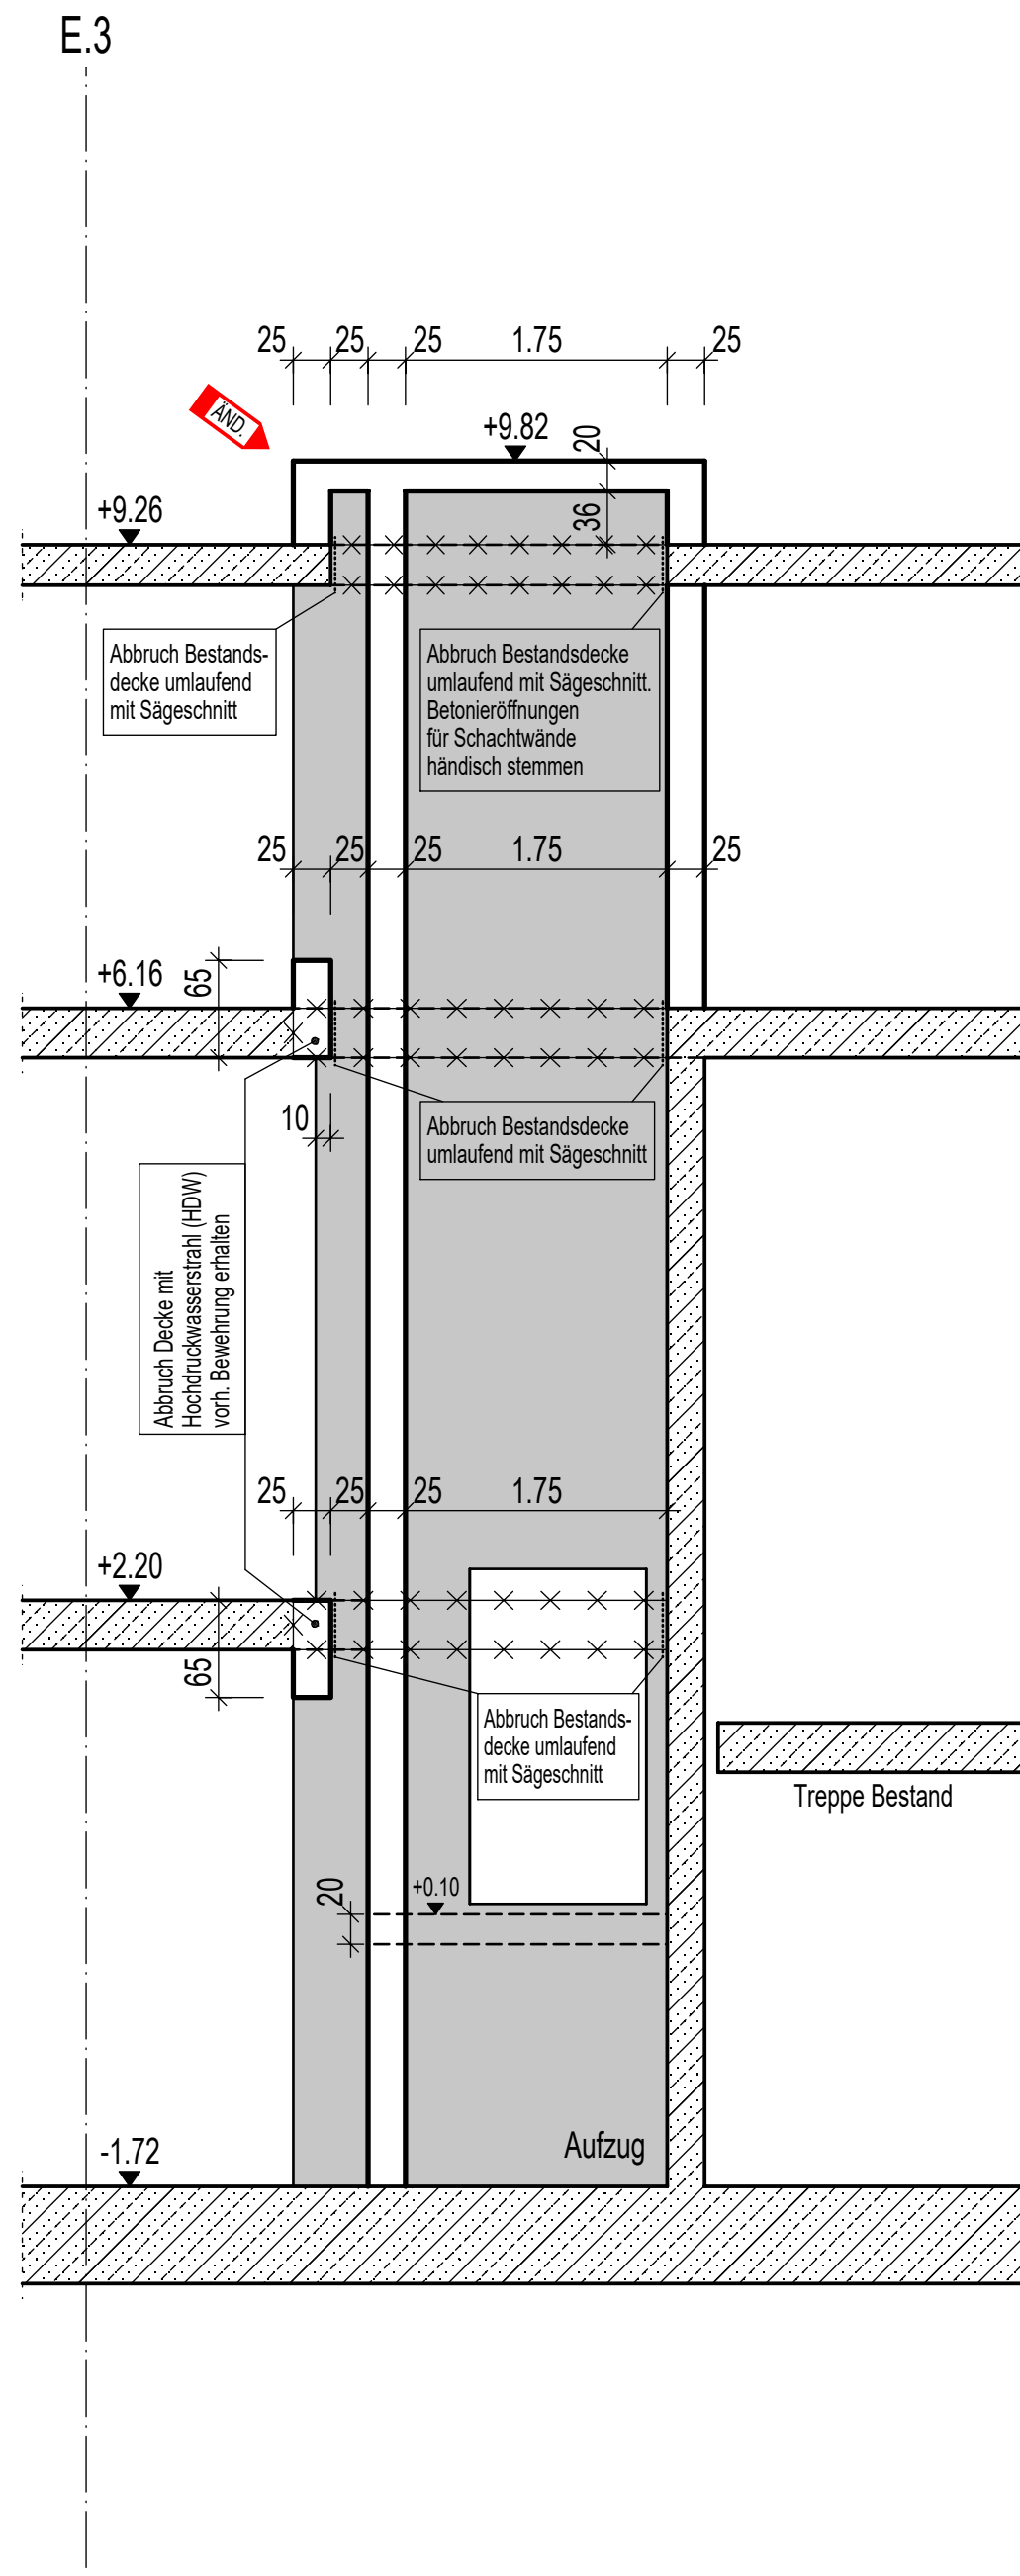

Prüfanmerkungen des Prüfberichtes Nr. 16 vom 23.03.26 wurden übertragen am 30.03.26 Name: UF

b	Freigabe Prüfingenieur: keine Prüfanmerkungen, sonst. Änderungen s. Pfeile	23.04.26 UF	23.04.26 Sun
a	Plan gezeichnet	04.02.26 UF	04.02.26 Sun
Index	Änderungen	Gez.	Ges.

KUE_G_KGE_TP_SC_XX_005_b	erzeugt von	faerber	950x594=0.56m²	Plotdatei vom 23.04.2026
Maßstab	Projekt-Nr.		Bauteil	Ebene
1:50	16065		KUE_G_KGE_TP_SC_XX_005_b	

Positionsplan	
Bauteil KGE Schnitt	
Projekt	
Generalsanierung Kollegengebäude	
Katholische Universität Eichstätt	
Bauherr	
Stiftung Katholische Universität Eichstätt-Ingolstadt	
Luitpoldstr. 10 85072 Eichstätt	

