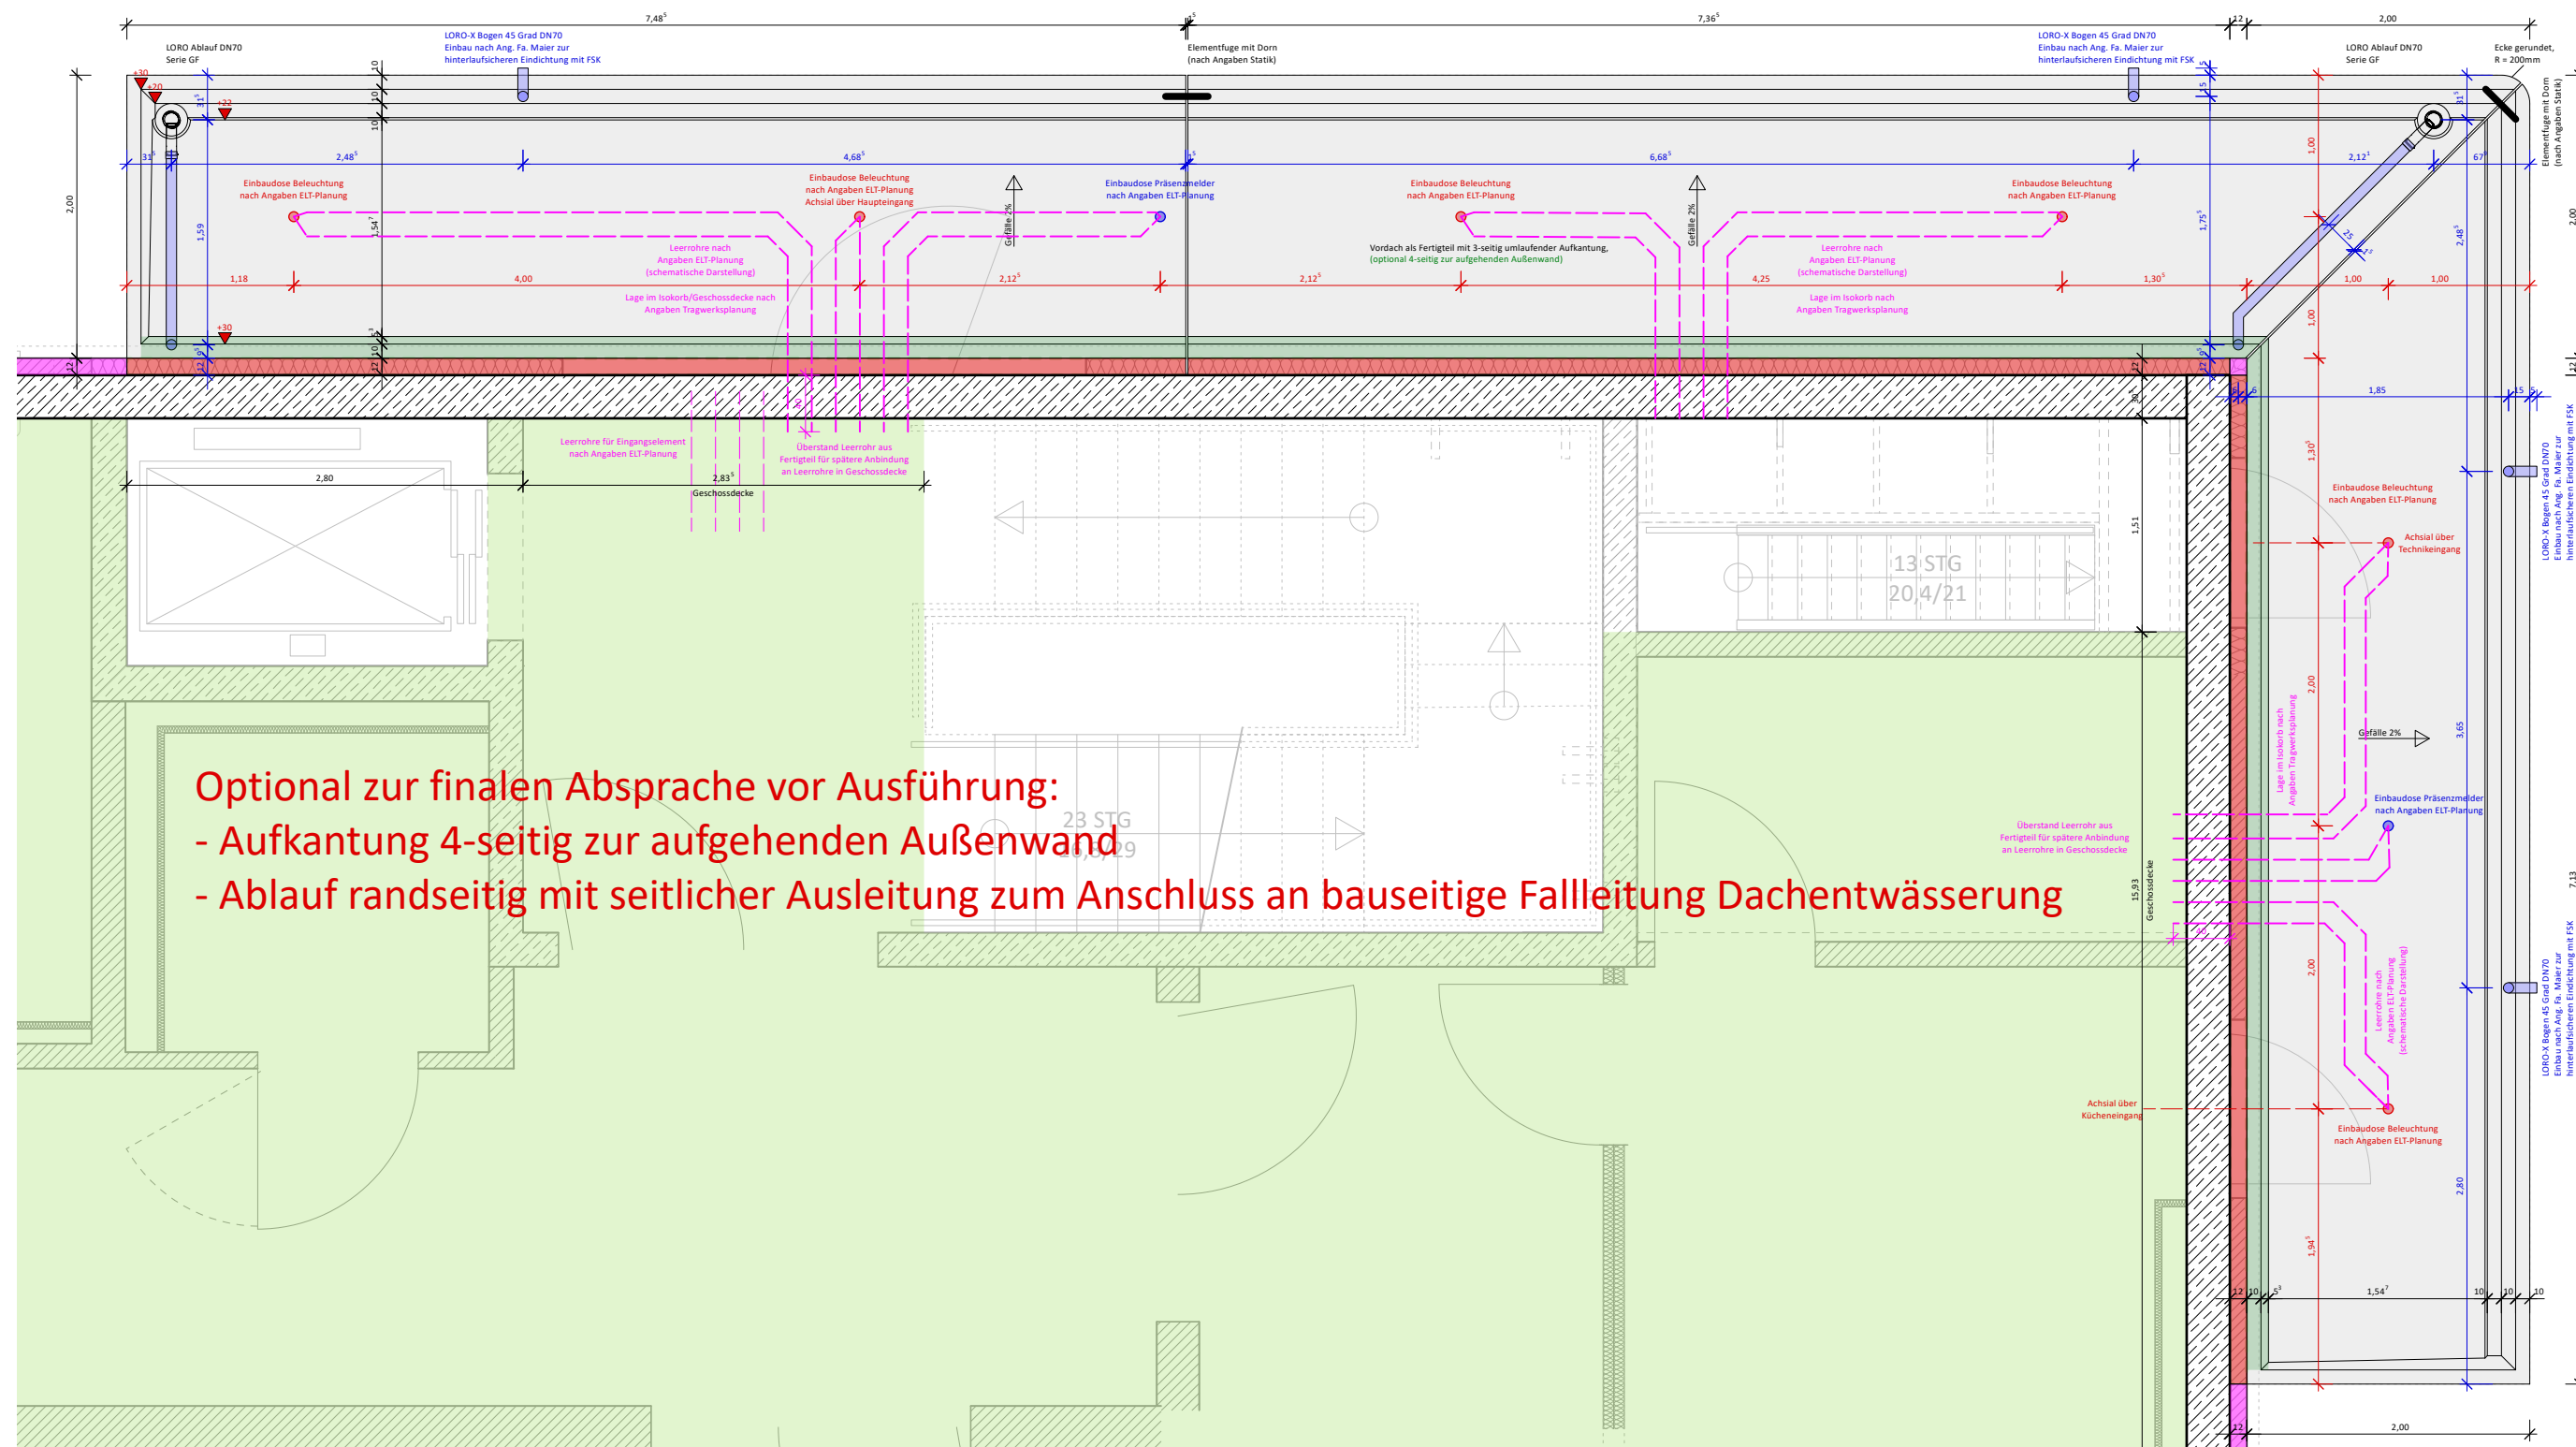


[illegible][illegible]

Auftraggeber

Kath. Kirchenstiftung St. Maria - Starnberg
Weilheimer Straße 4
D-82319 Starnberg

Bauvorhaben

Ersatzneubau KiTa St. Nikolaus
Tannenweg 1
D-82319 Starnberg

Planinhalt

Eingangsüberdachung Fertigteil


Maßstab
1:20, 1:5

STA_DP-220 A
_ANONYM

LORO-XCL Bogen 45 Grad DN70
 mit engem Radius
 Art. 5.352.070C

LORO-X VARIO Kant Speier DN70
 mit Klebefansch
 Art. 15072.070X

Eindichtung/Anschluss
 mit Flüssigkunststoff auf
 Flansch Notablauf

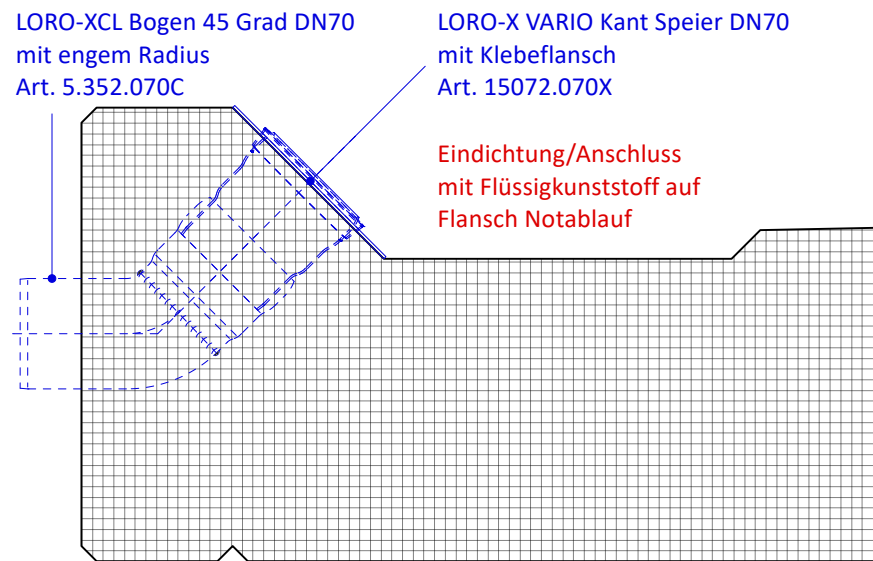

OK mit Rollkies (nicht dargestellt)

Randverblechung mit Gefälle nach innen

10 10 23 19

LORO-X Bogen 45 Grad DN70
Einbau nach Ang. Fa. Maier zur hinterlaufsicheren Eindichtung mit FSK



LORO Ablauf DN70
Serie GF

Eindichtung/Anschluss mit Flüssigkunststoff

+30 +20 +22

Gefälle 2%

+00 10

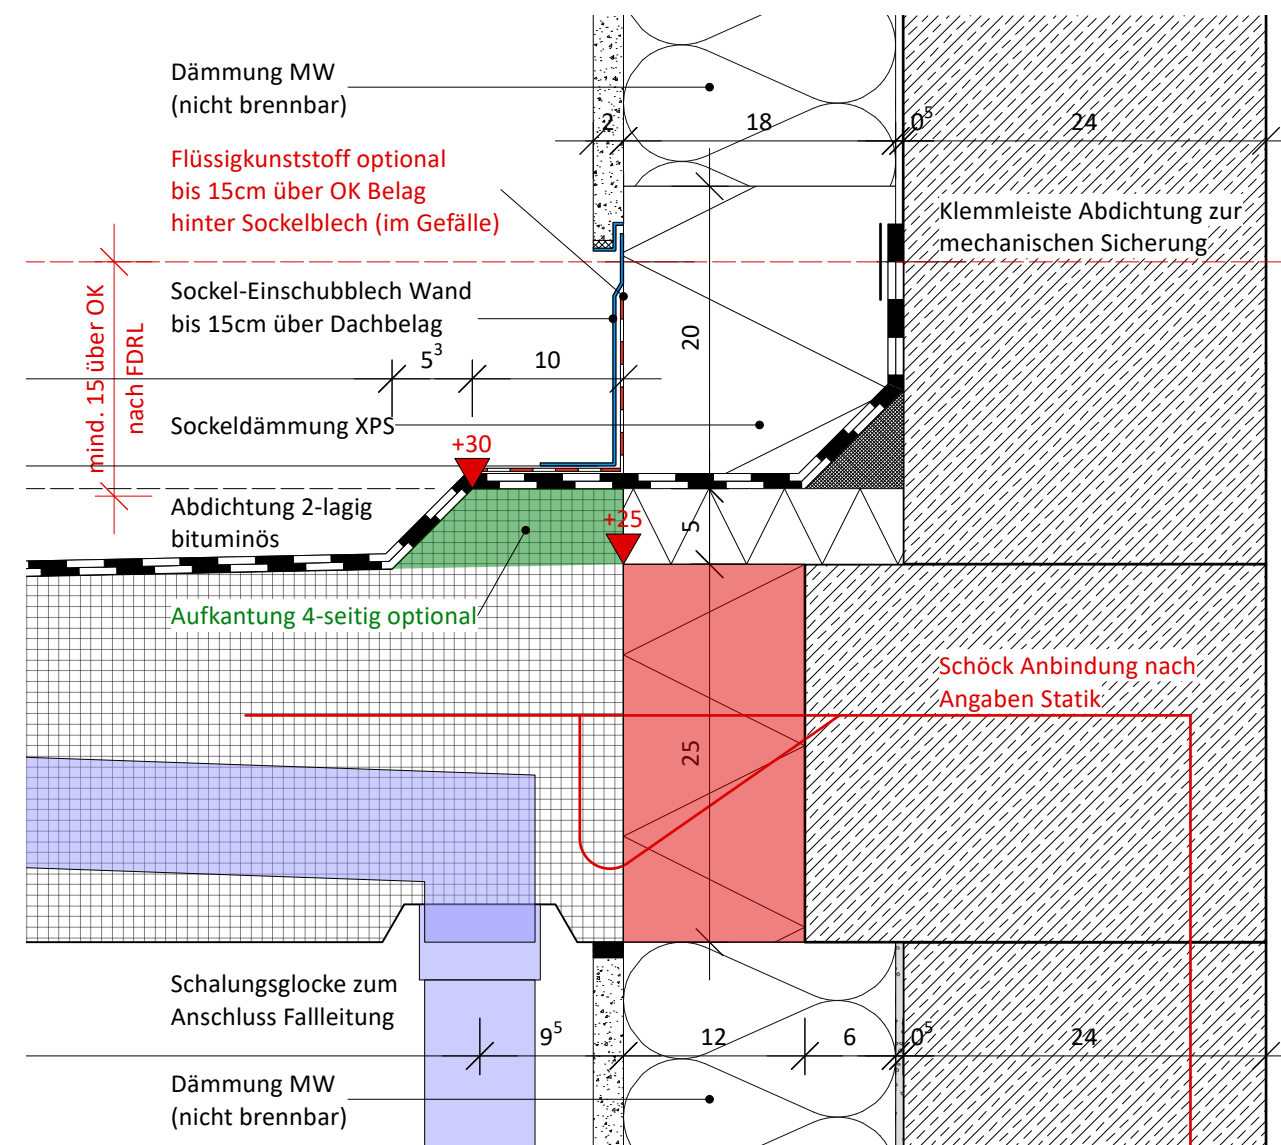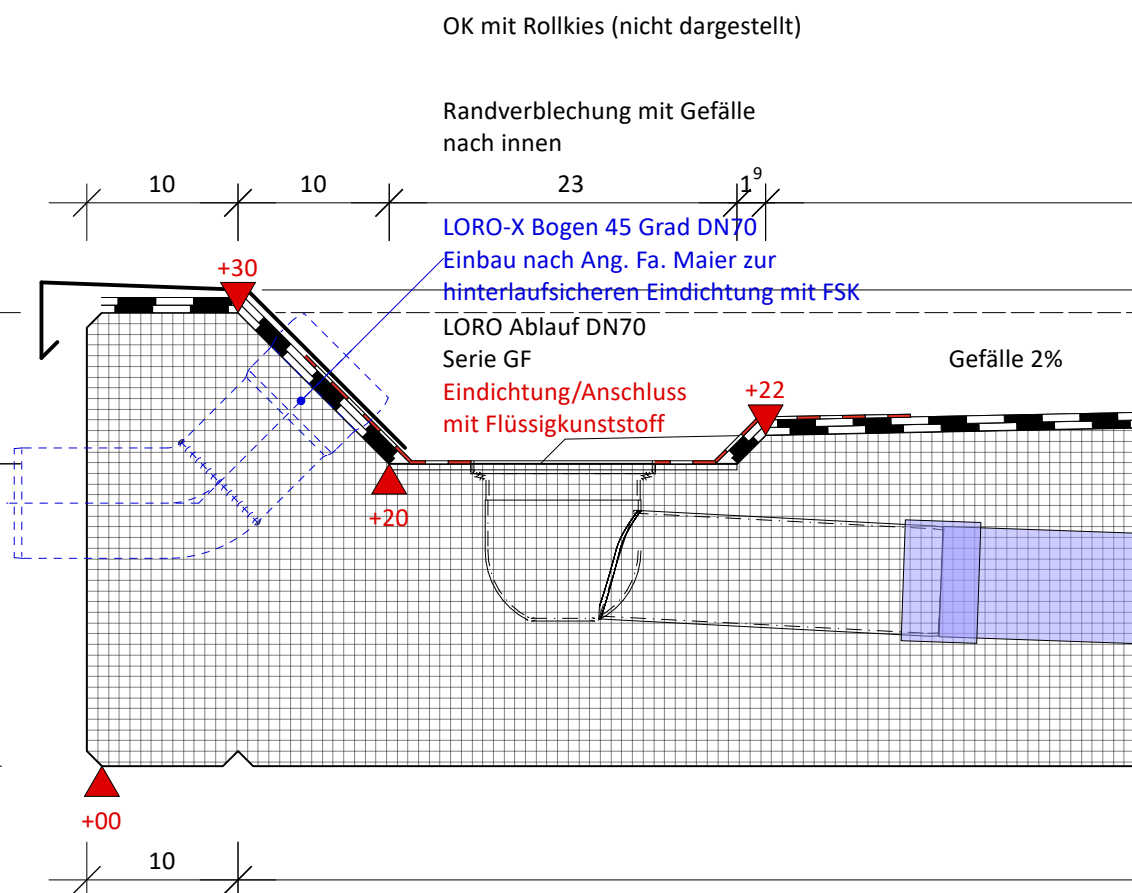

VORABZUG