




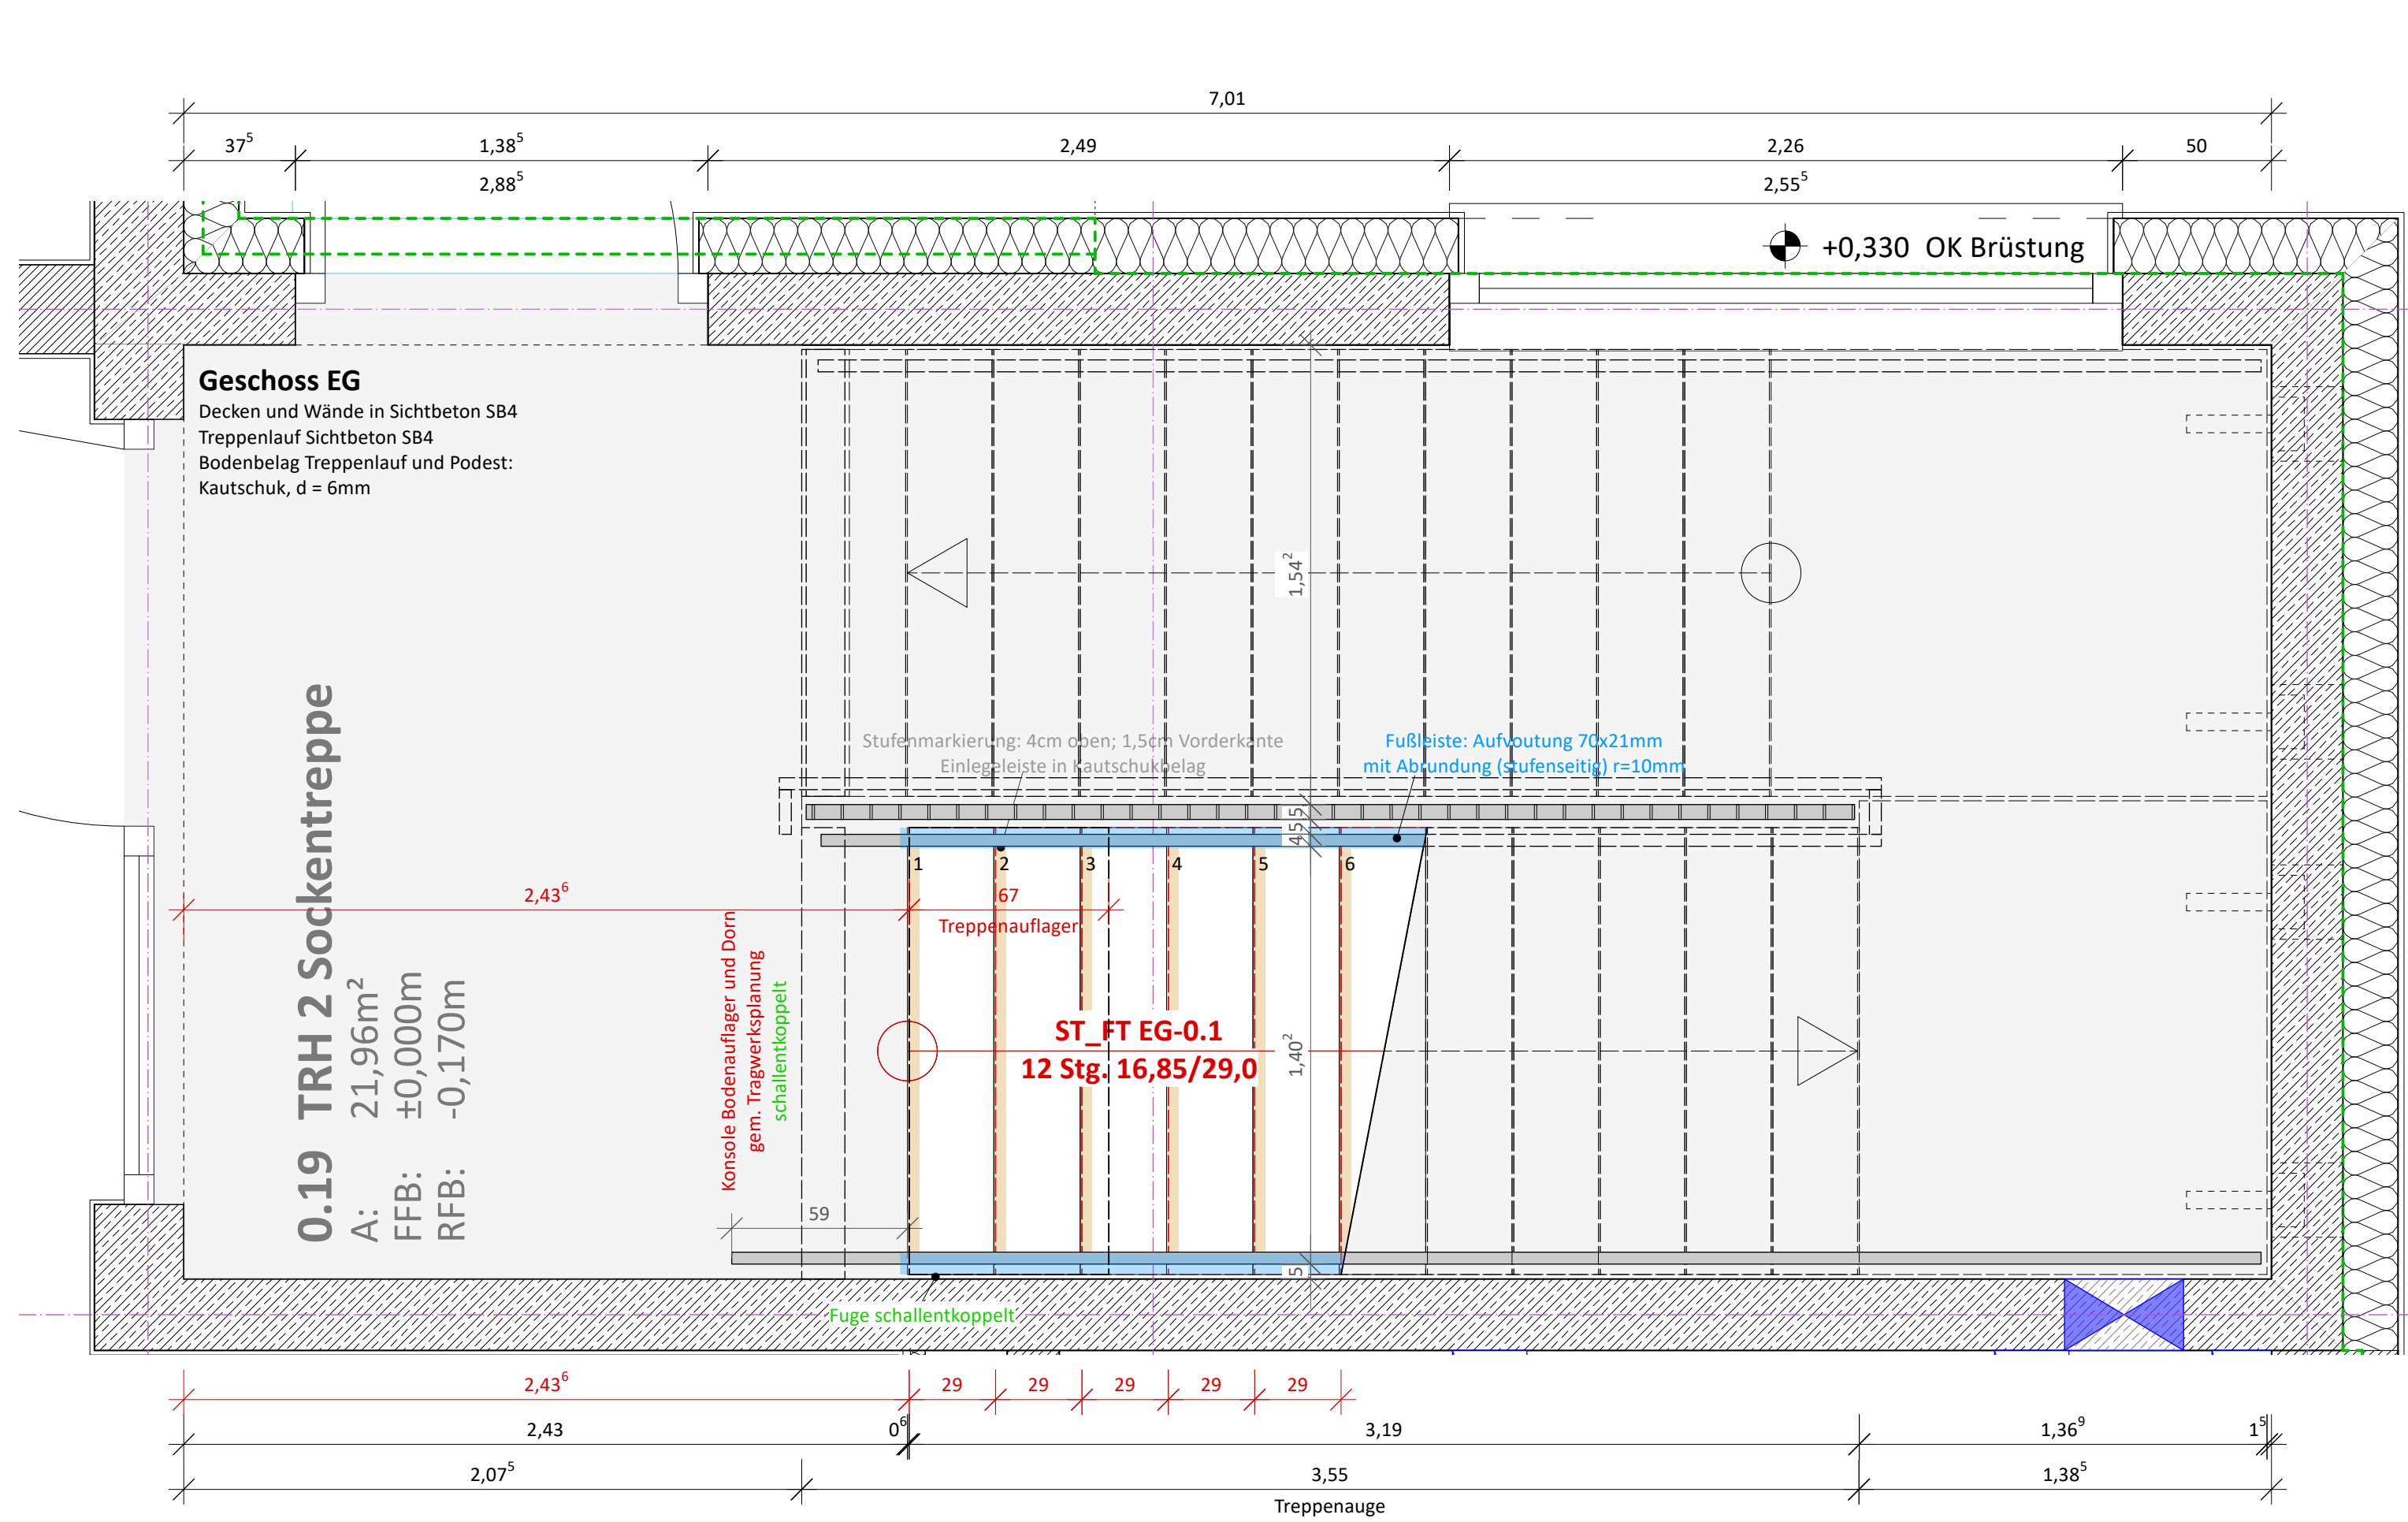


Grundriss Sockentreppe EG 1:20

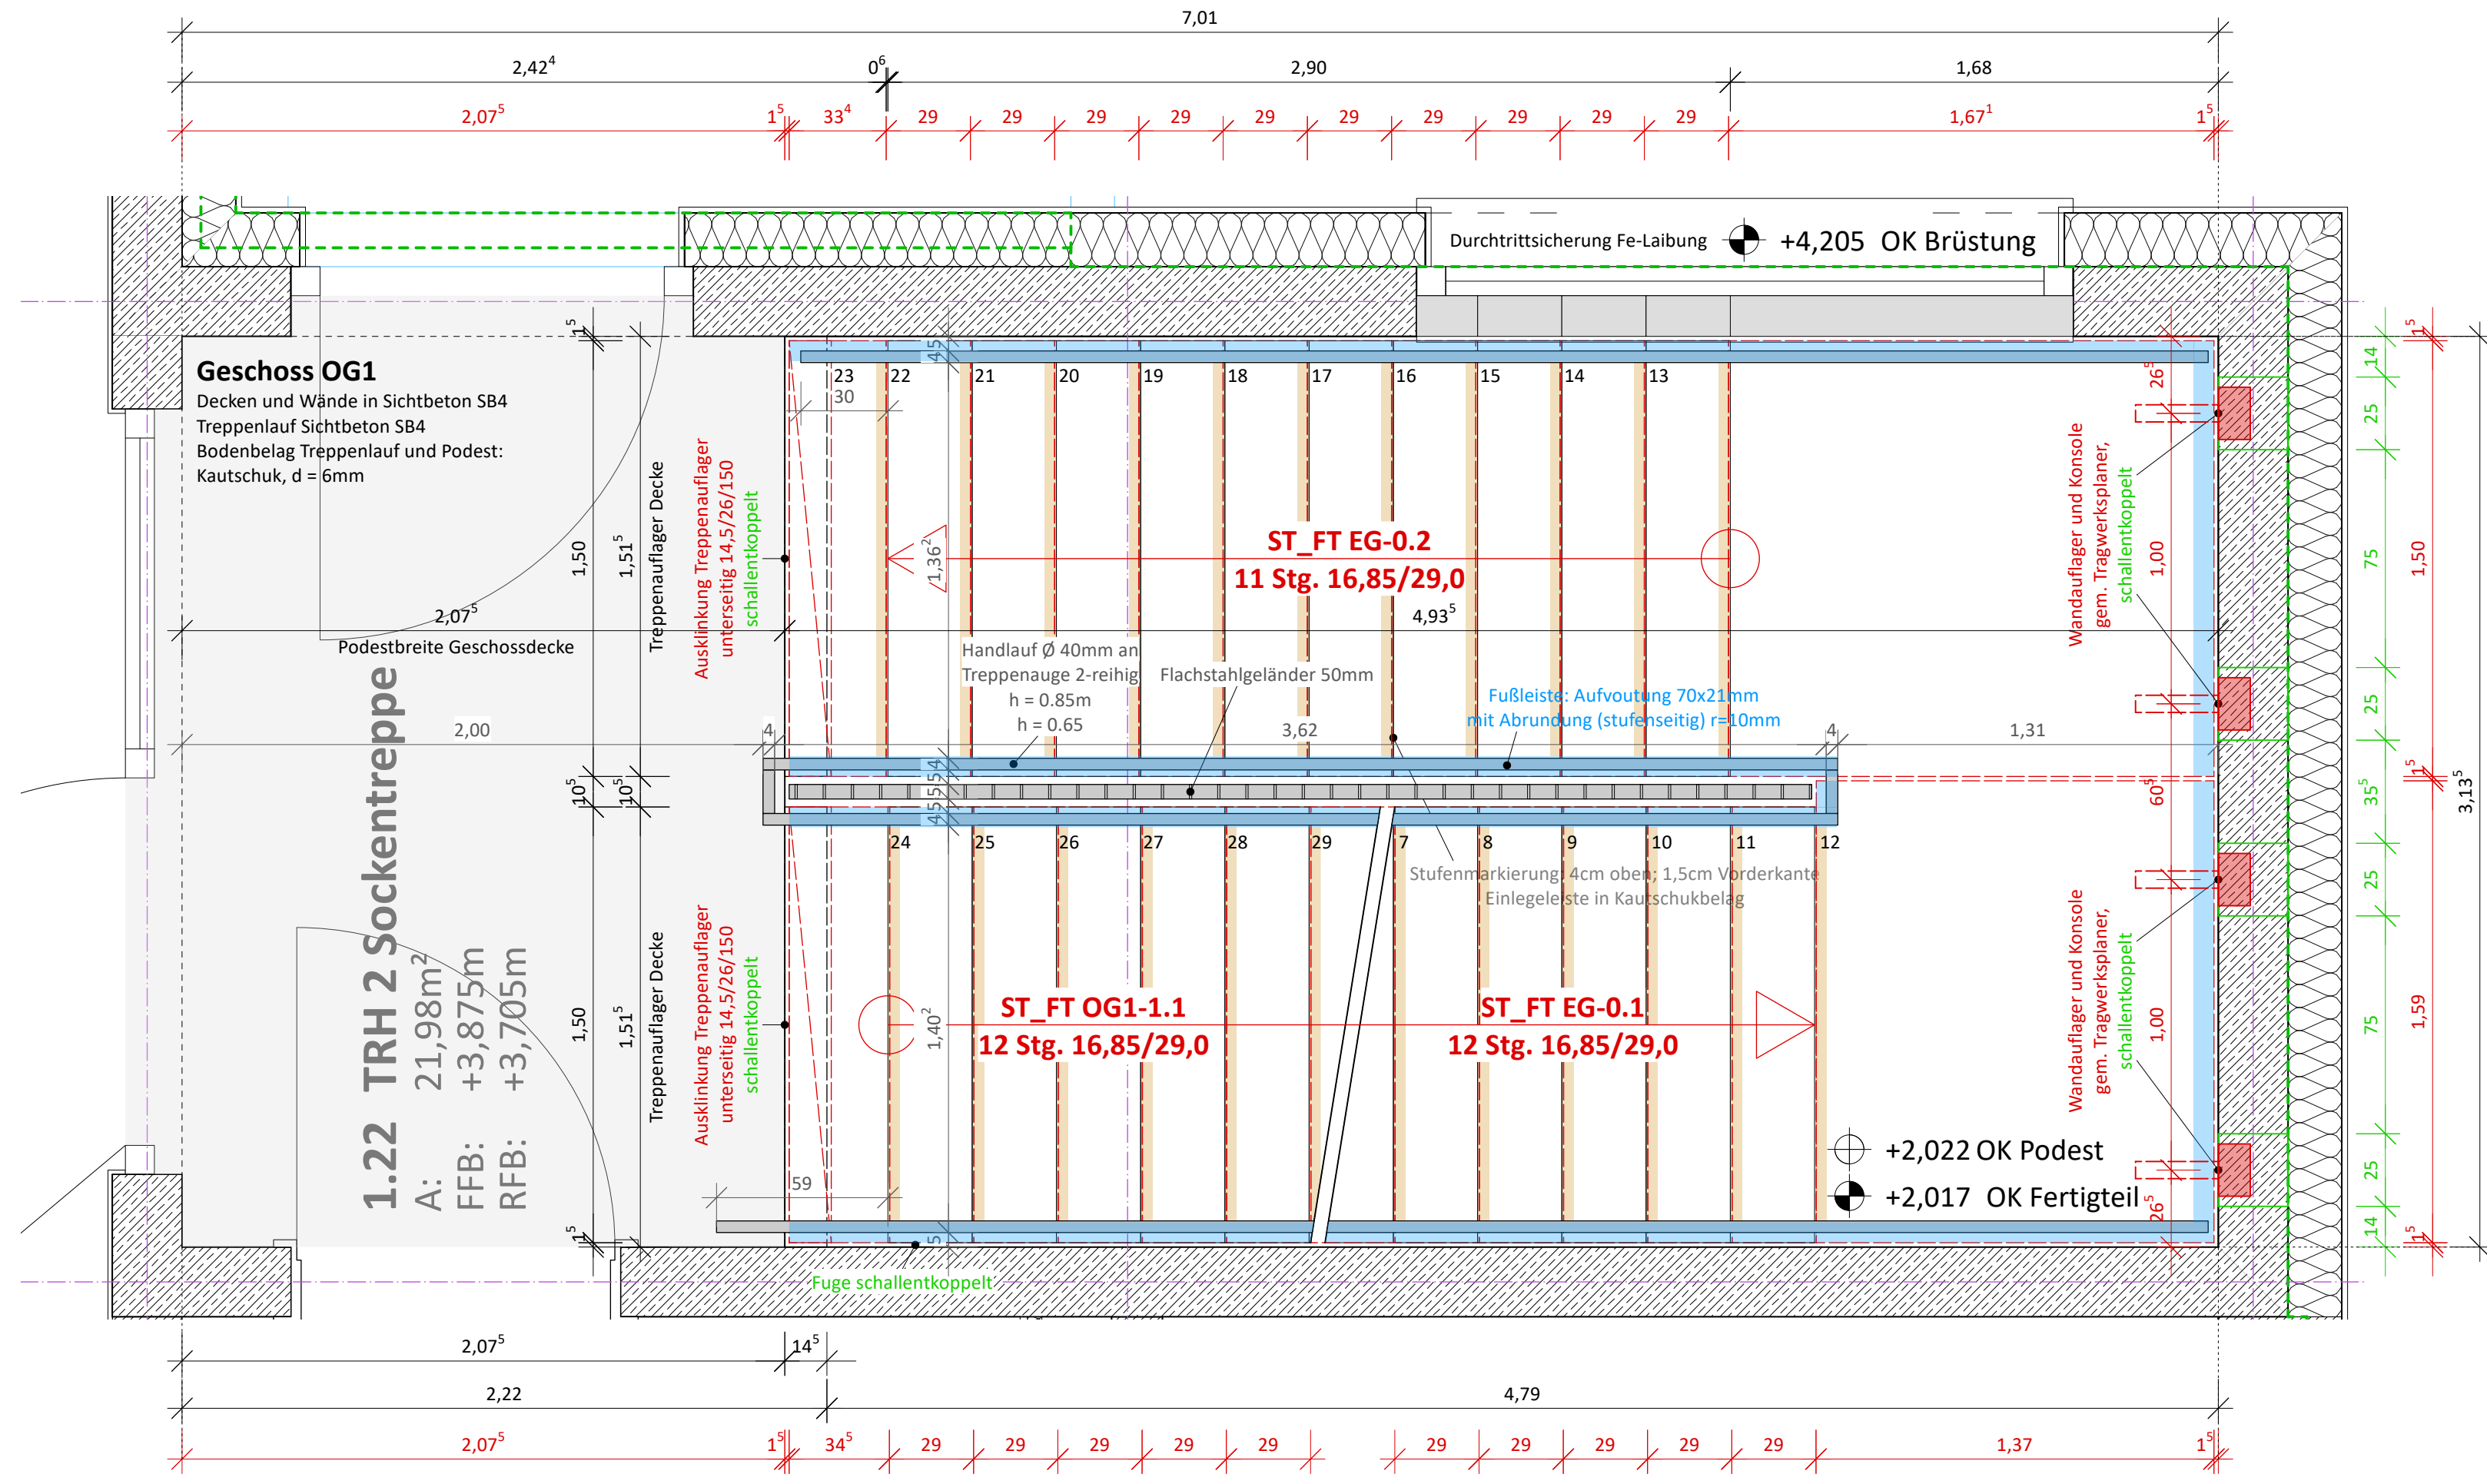

Grundriss Sockentreppe 1.OG 1:20

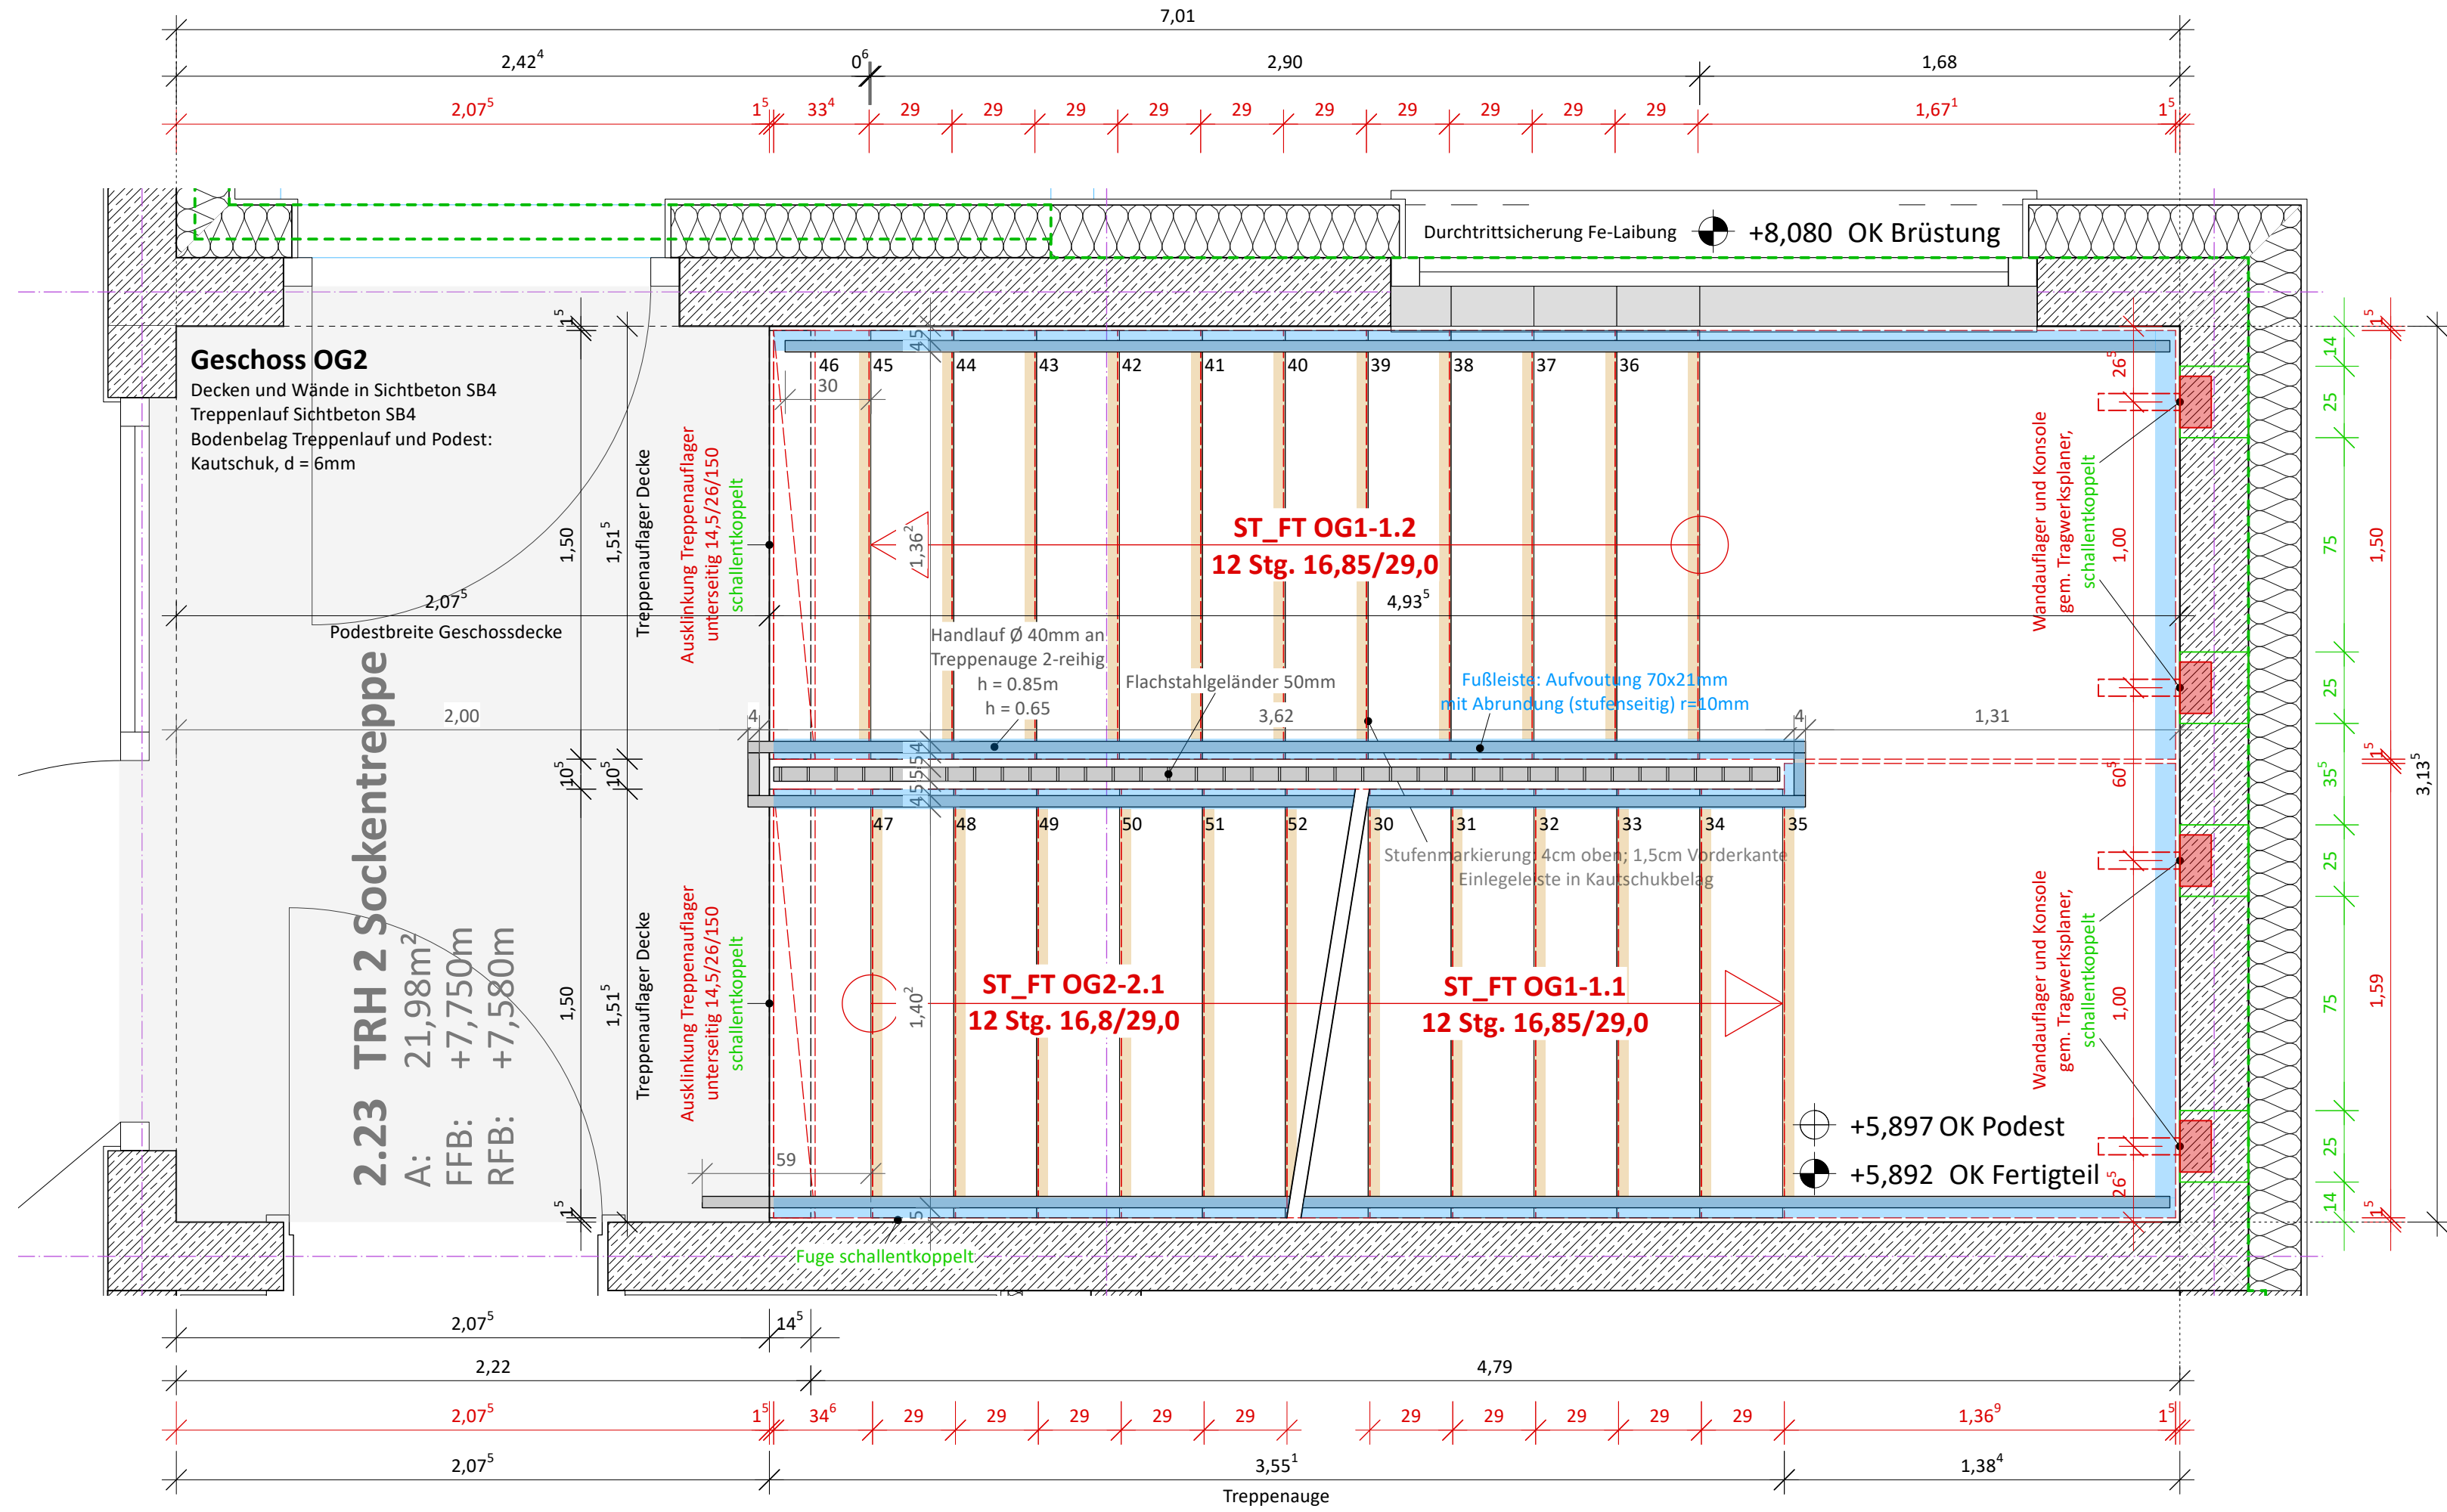

Grundriss Sockentreppe 2.OG 1:20

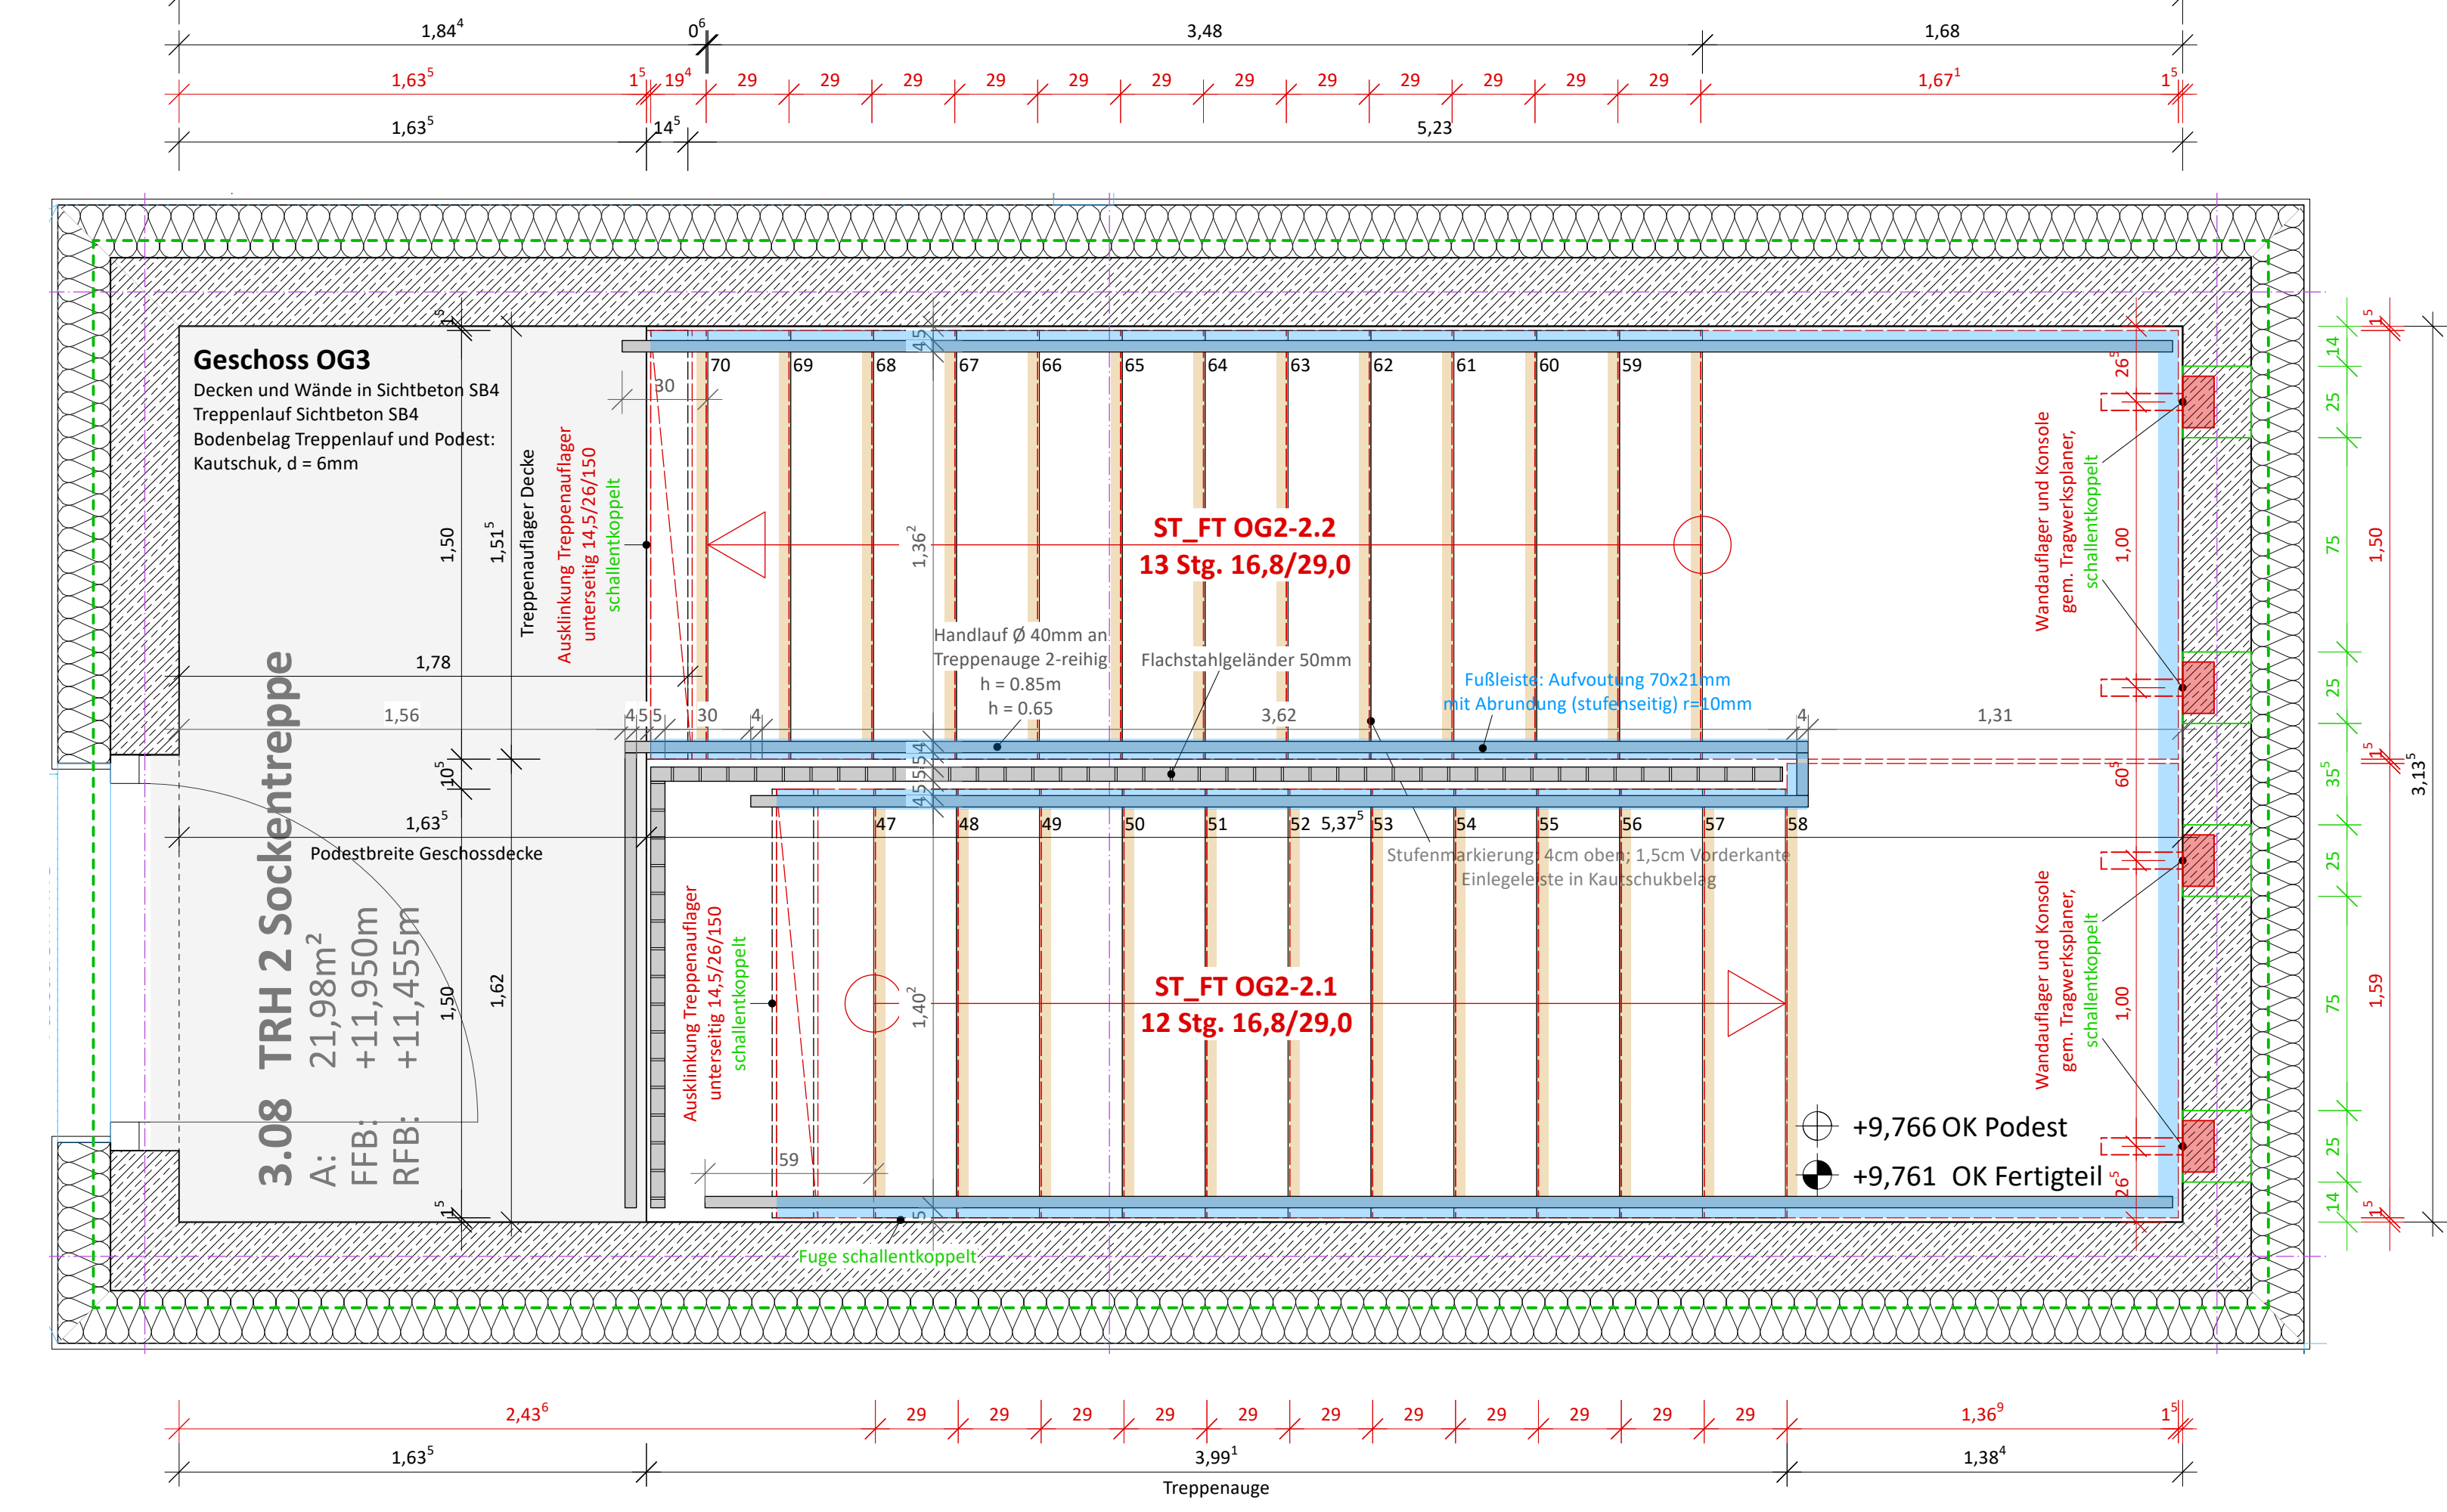

Grundriss Sockentreppe 3.OG 1:20

Änderungen			
Datum	Kommentar	Ind.	Gez.

Freigabe nur in Verbindung mit aktuellem Statikplan, Angaben zu Betongüten, An- und Abschlüssen, etc. sind abzugeben und bei Abweichung vor Ausführung zu besprechen !!!
Treppen, Stahlgeländer, -brüstungen wurden durch Tragwerksplanung vordimensioniert und sind gem. statischem Nachweis des Auftragnehmers auszuführen.
Sichtbare Kantenausbildung gefast, Rinnengleite max. 5x5 mm
Sämtliche Maße sind vor Beginn der Arbeiten verantwortlich zu prüfen. Differenzen sind mit der Bauleitung zu klären. Alle Ausbaumaße sind am Bau zu nehmen.
Änderungen nur mit Genehmigung der planenden Architekten. Höhenangaben von Türen und Brüstungen sind auf OK/FB bezogen.

Auftraggeber	
Kath. Kirchenstiftung St. Maria - Starnberg Weilheimer Straße 4 D-82319 Starnberg	
Bauvorhaben	
Ersatzneubau Kita St. Nikolaus Tannenweg 1 D-82319 Starnberg	
Planungsphase	
Ausführungsplanung	
Planinhalt	
Grundrisse Sockentreppe	
Höhenlage	
±0,00 = 638,64 üNN DE_DHHN2016_NH	
Maßstab	
1:20	
Datum	
03.08.26	
Plannummer	
STA_DP-410	
Index	
B	