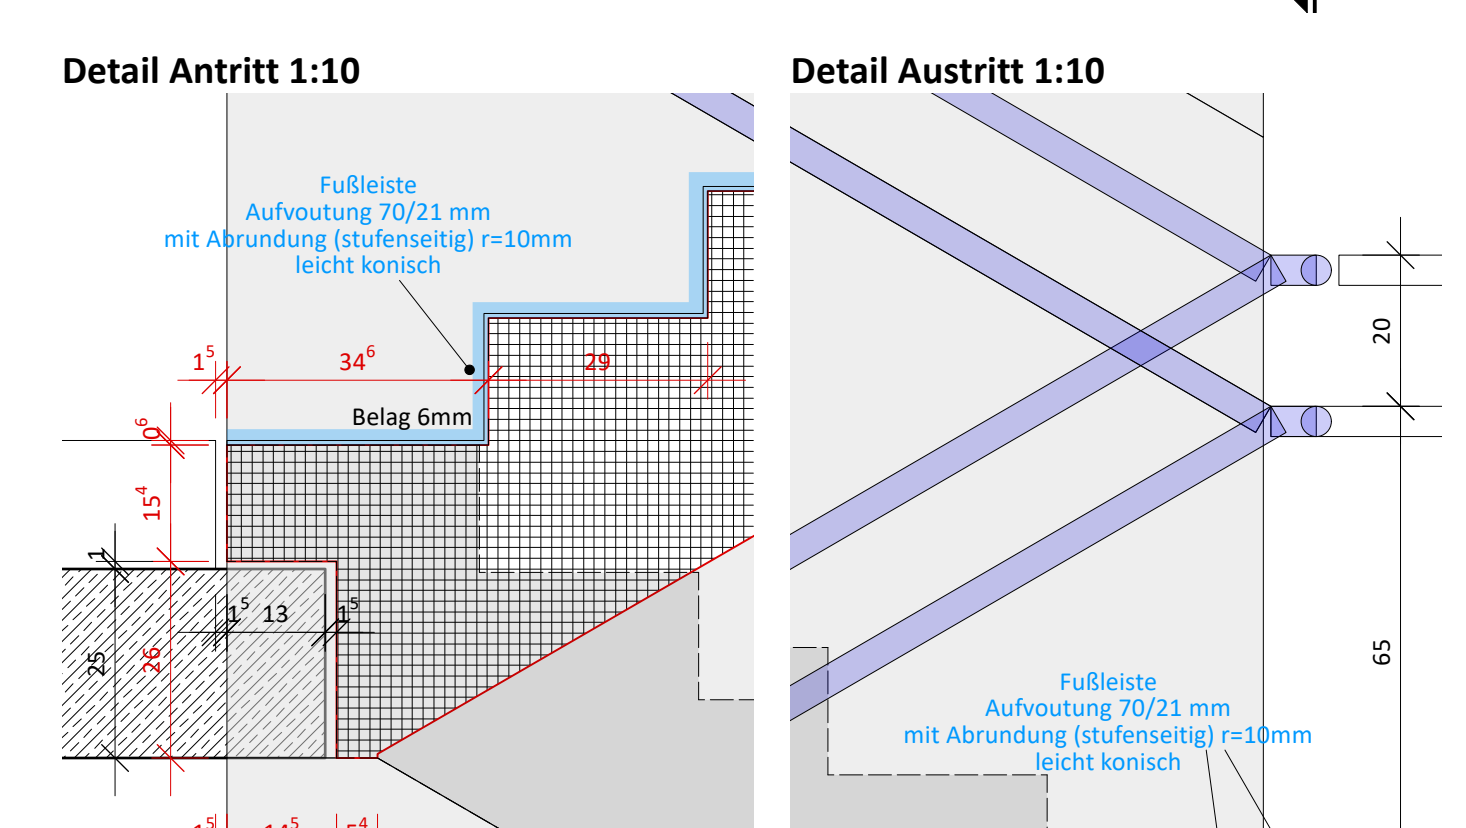
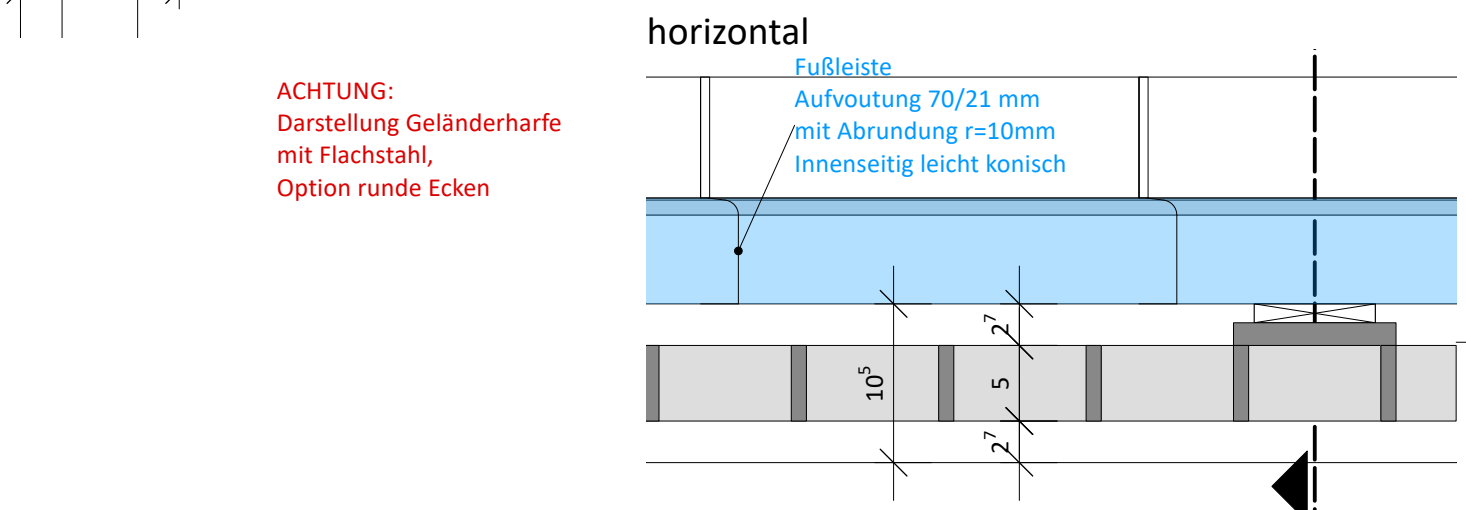
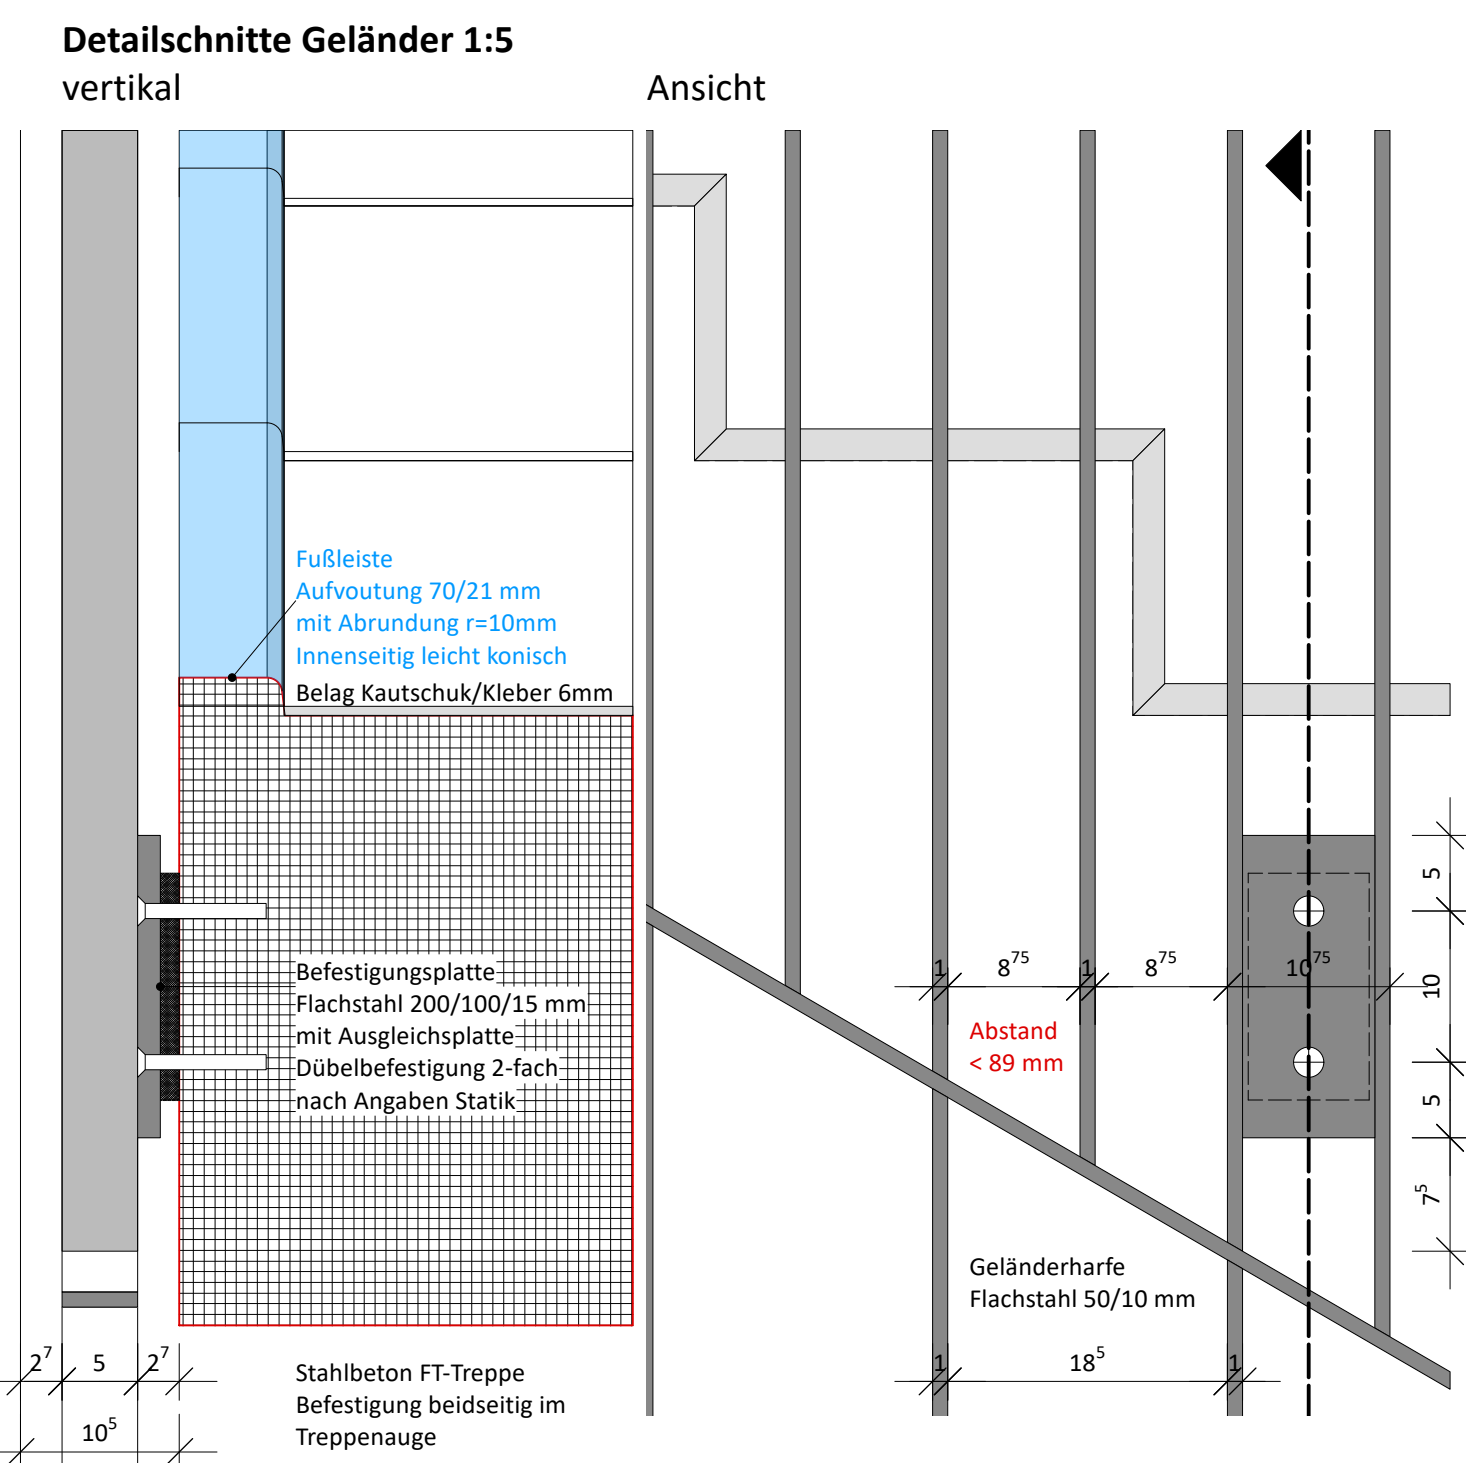
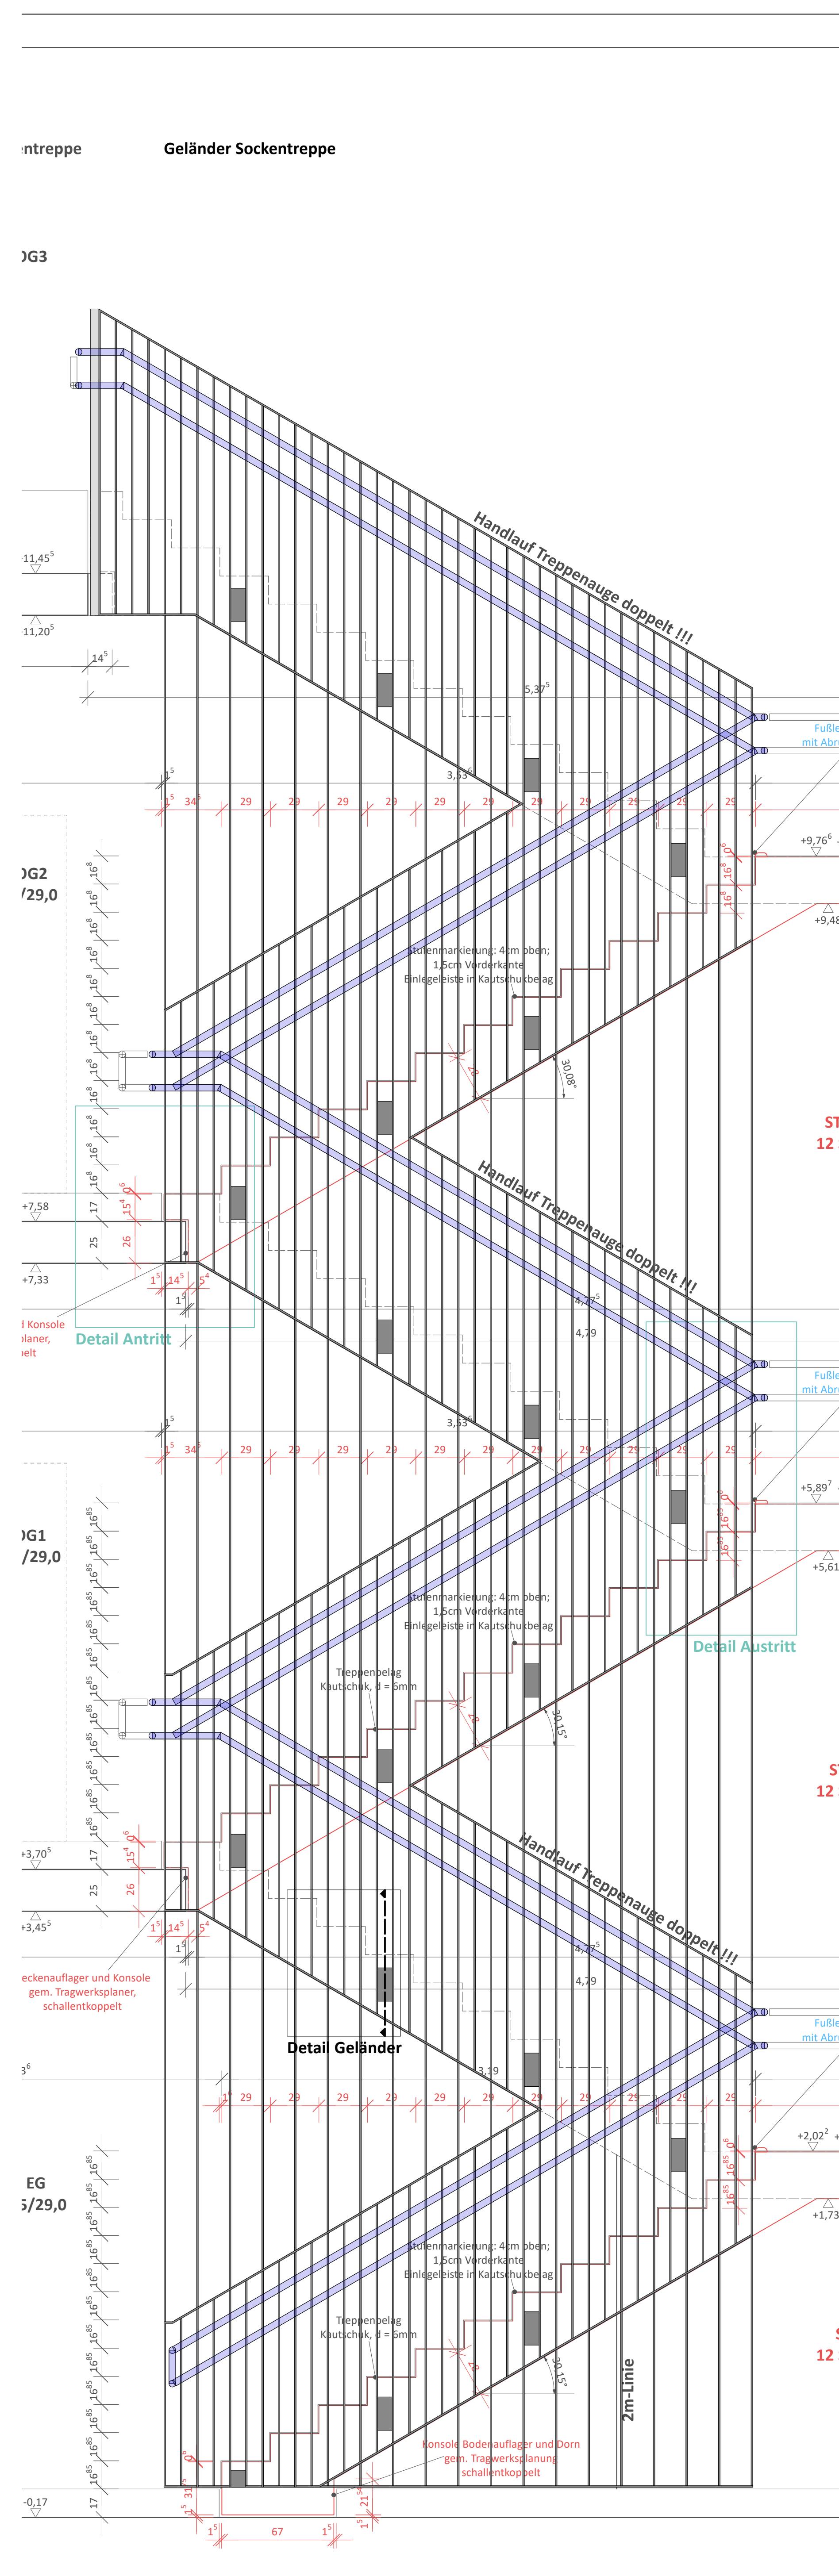
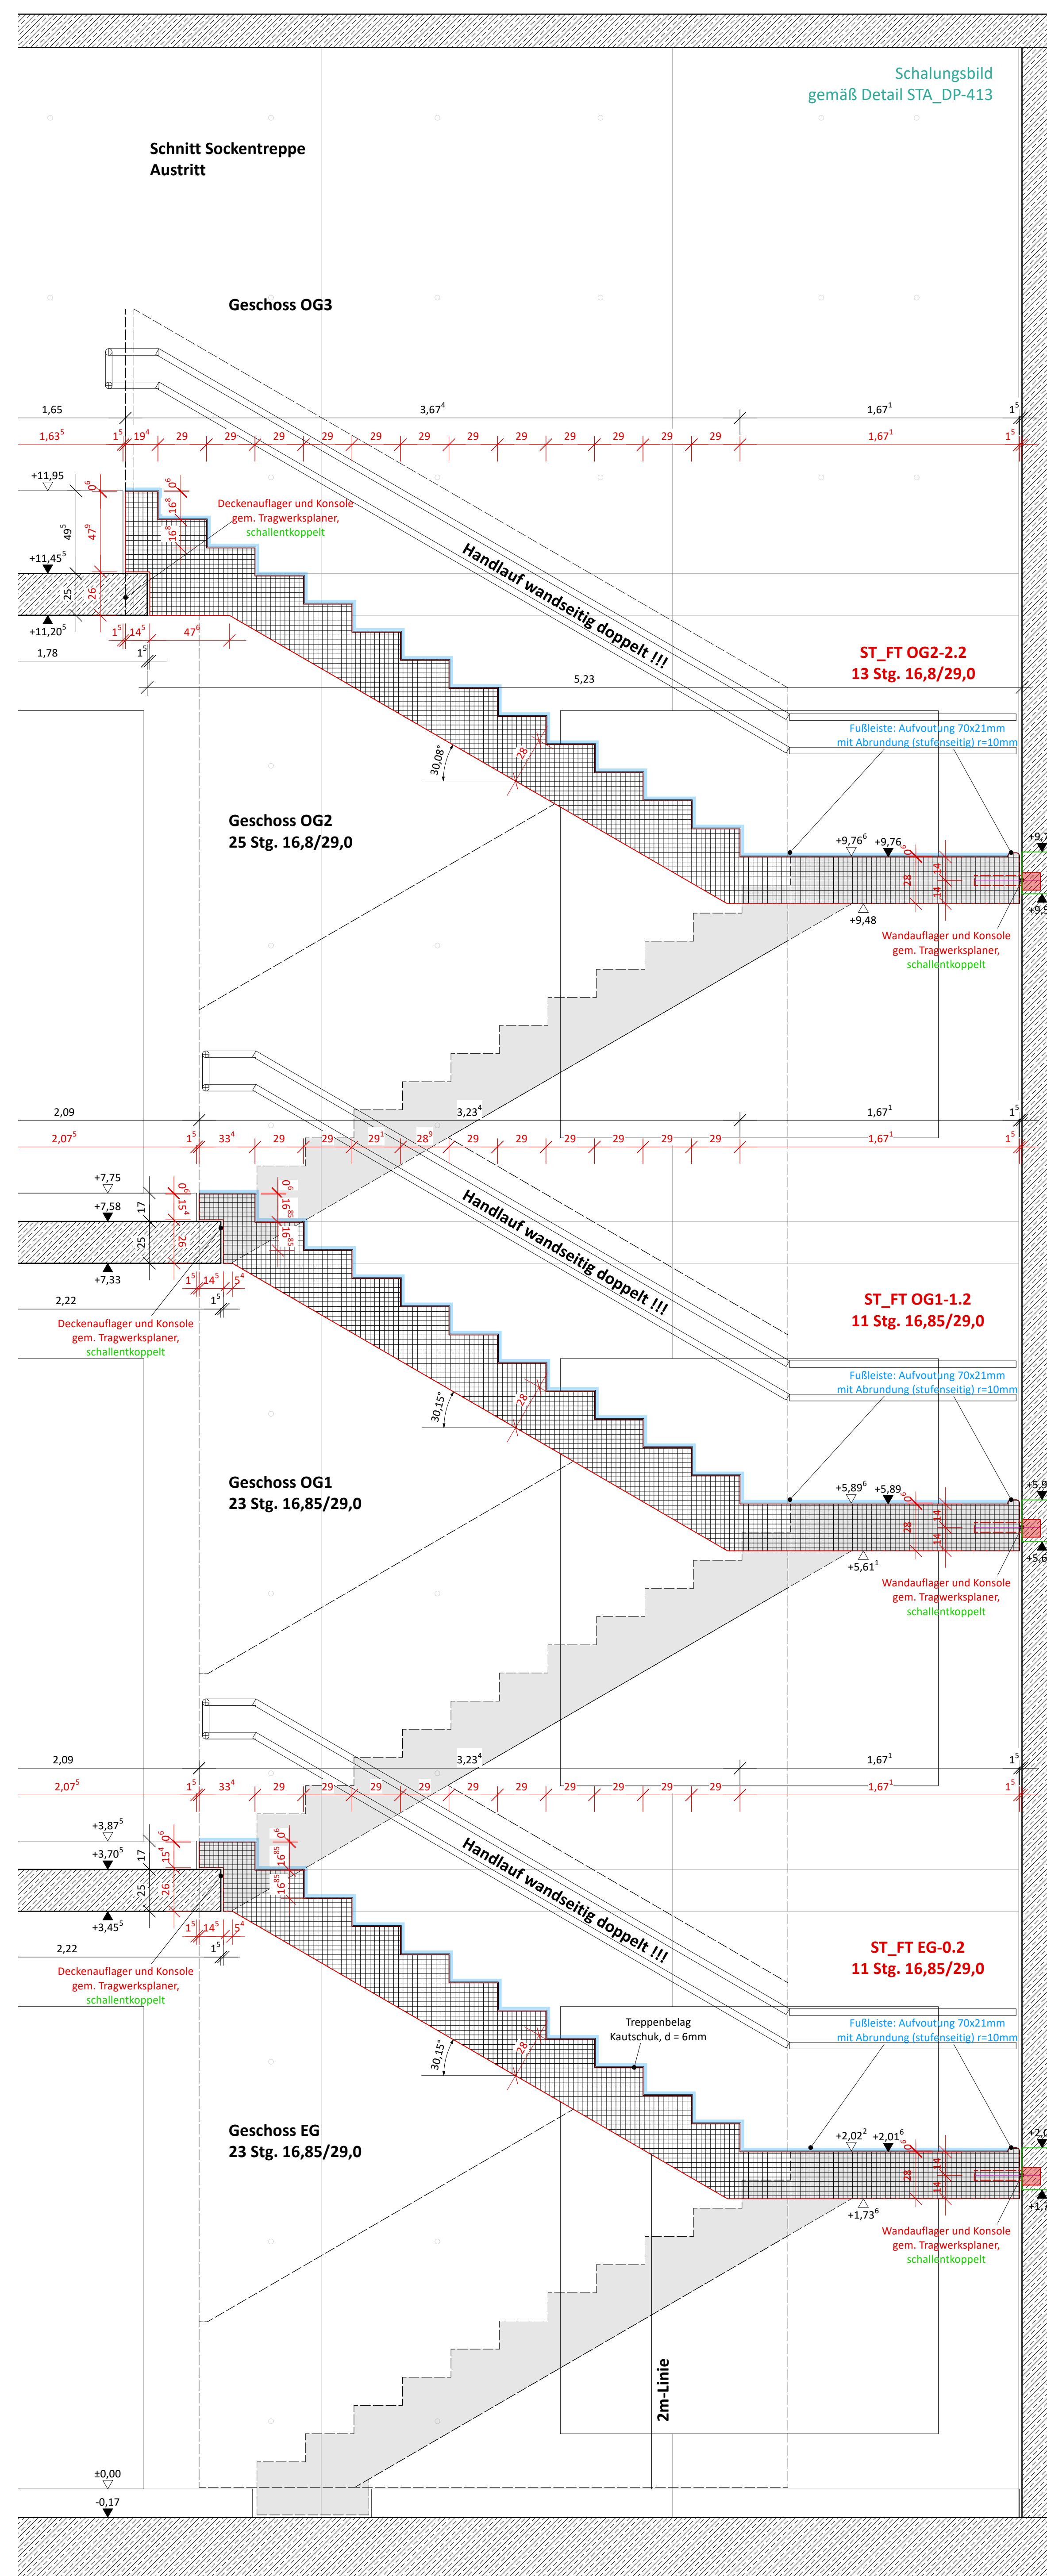
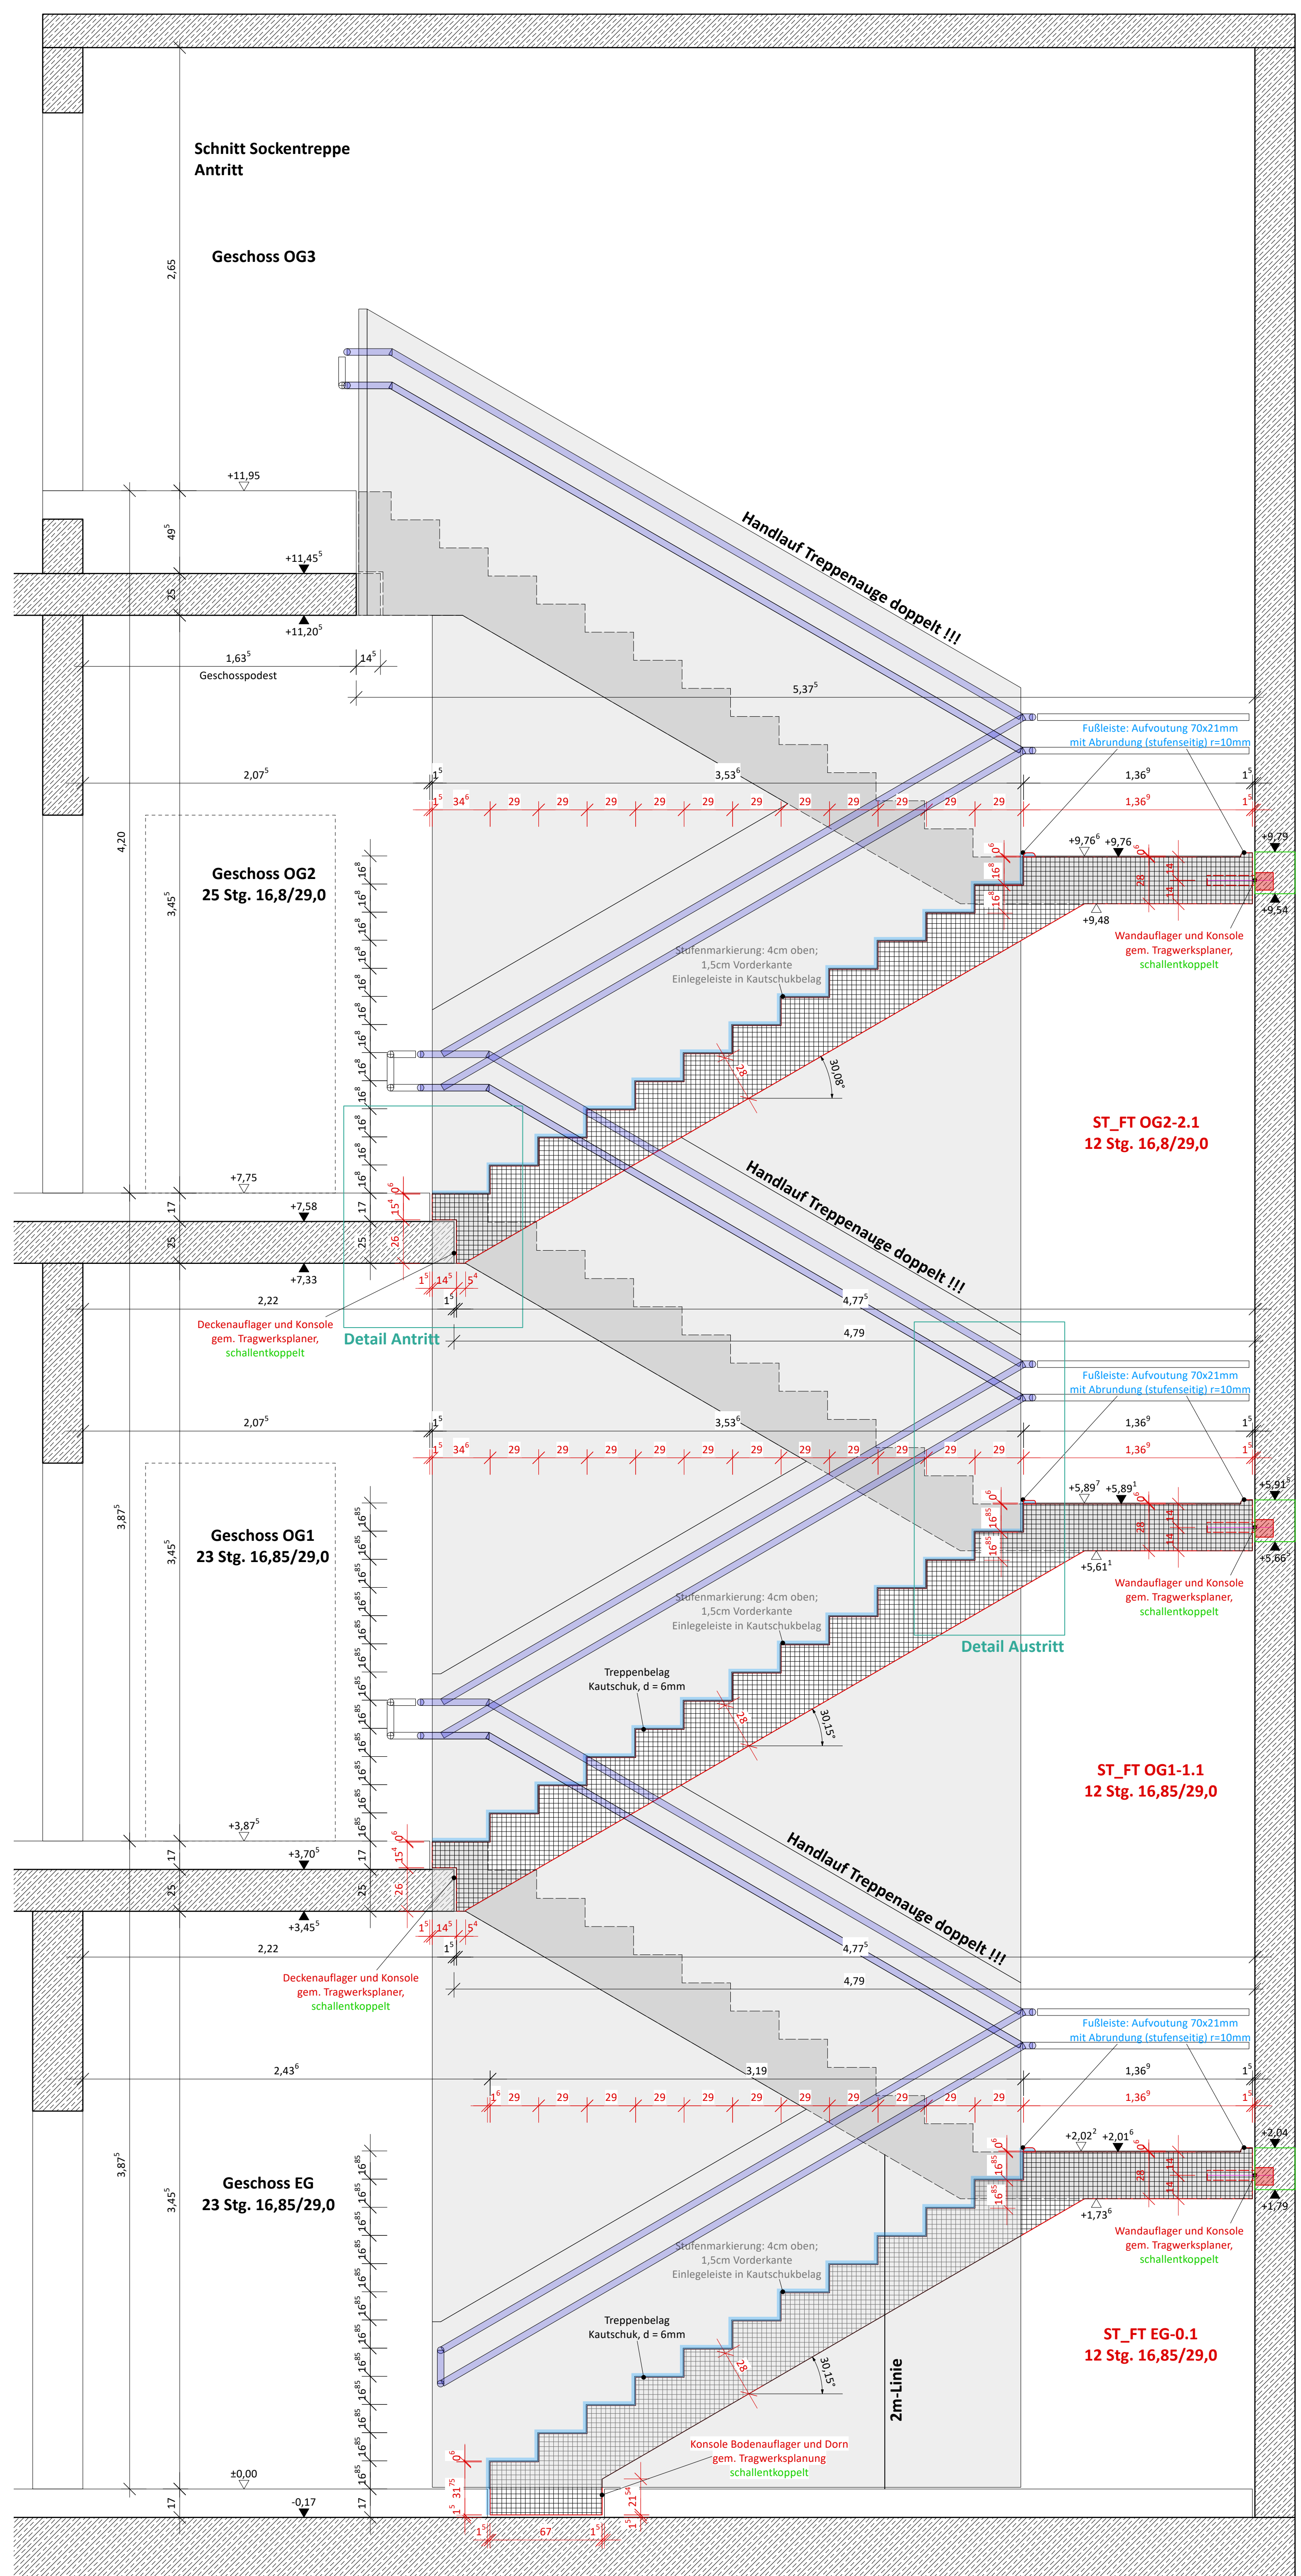


[illegible]

Freigabe nur in Verbindung mit aktuellem Statikplan,
Angaben zu Betongütern, An- und Abschlüssen, etc.
sind abzugleichen und bei Abweichung vor Ausführung
zu besprechen !!!
Treppen, Stahlgeländer, -brüstungen wurden durch
Tragwerksplanung vordimensioniert und sind gem.
statistischem Nachweis der Auftragsnehmer auszuführen

**Sichtbare Kantenausbildung gefast,
Drucke kleinste Maß: 5x5 mm**

Auftraggeber
Kath. Kirchenstiftung St. Maria - Starnberg
Weilheimer Straße 4

Bauvorhaben
Ersatzneubau KiTa St. Nikolaus
Tegernsee *

Planungsphase
Ausführungsplanung

Planinhalt

Schnitte Sockentreppe

±0,00 = 638,64 üNN DE_DHHN2016_NH

Maßstab
1:20, 1:5

Datum	Plannummer	Index
03.08.26	STA DP-411	B

ANONYM