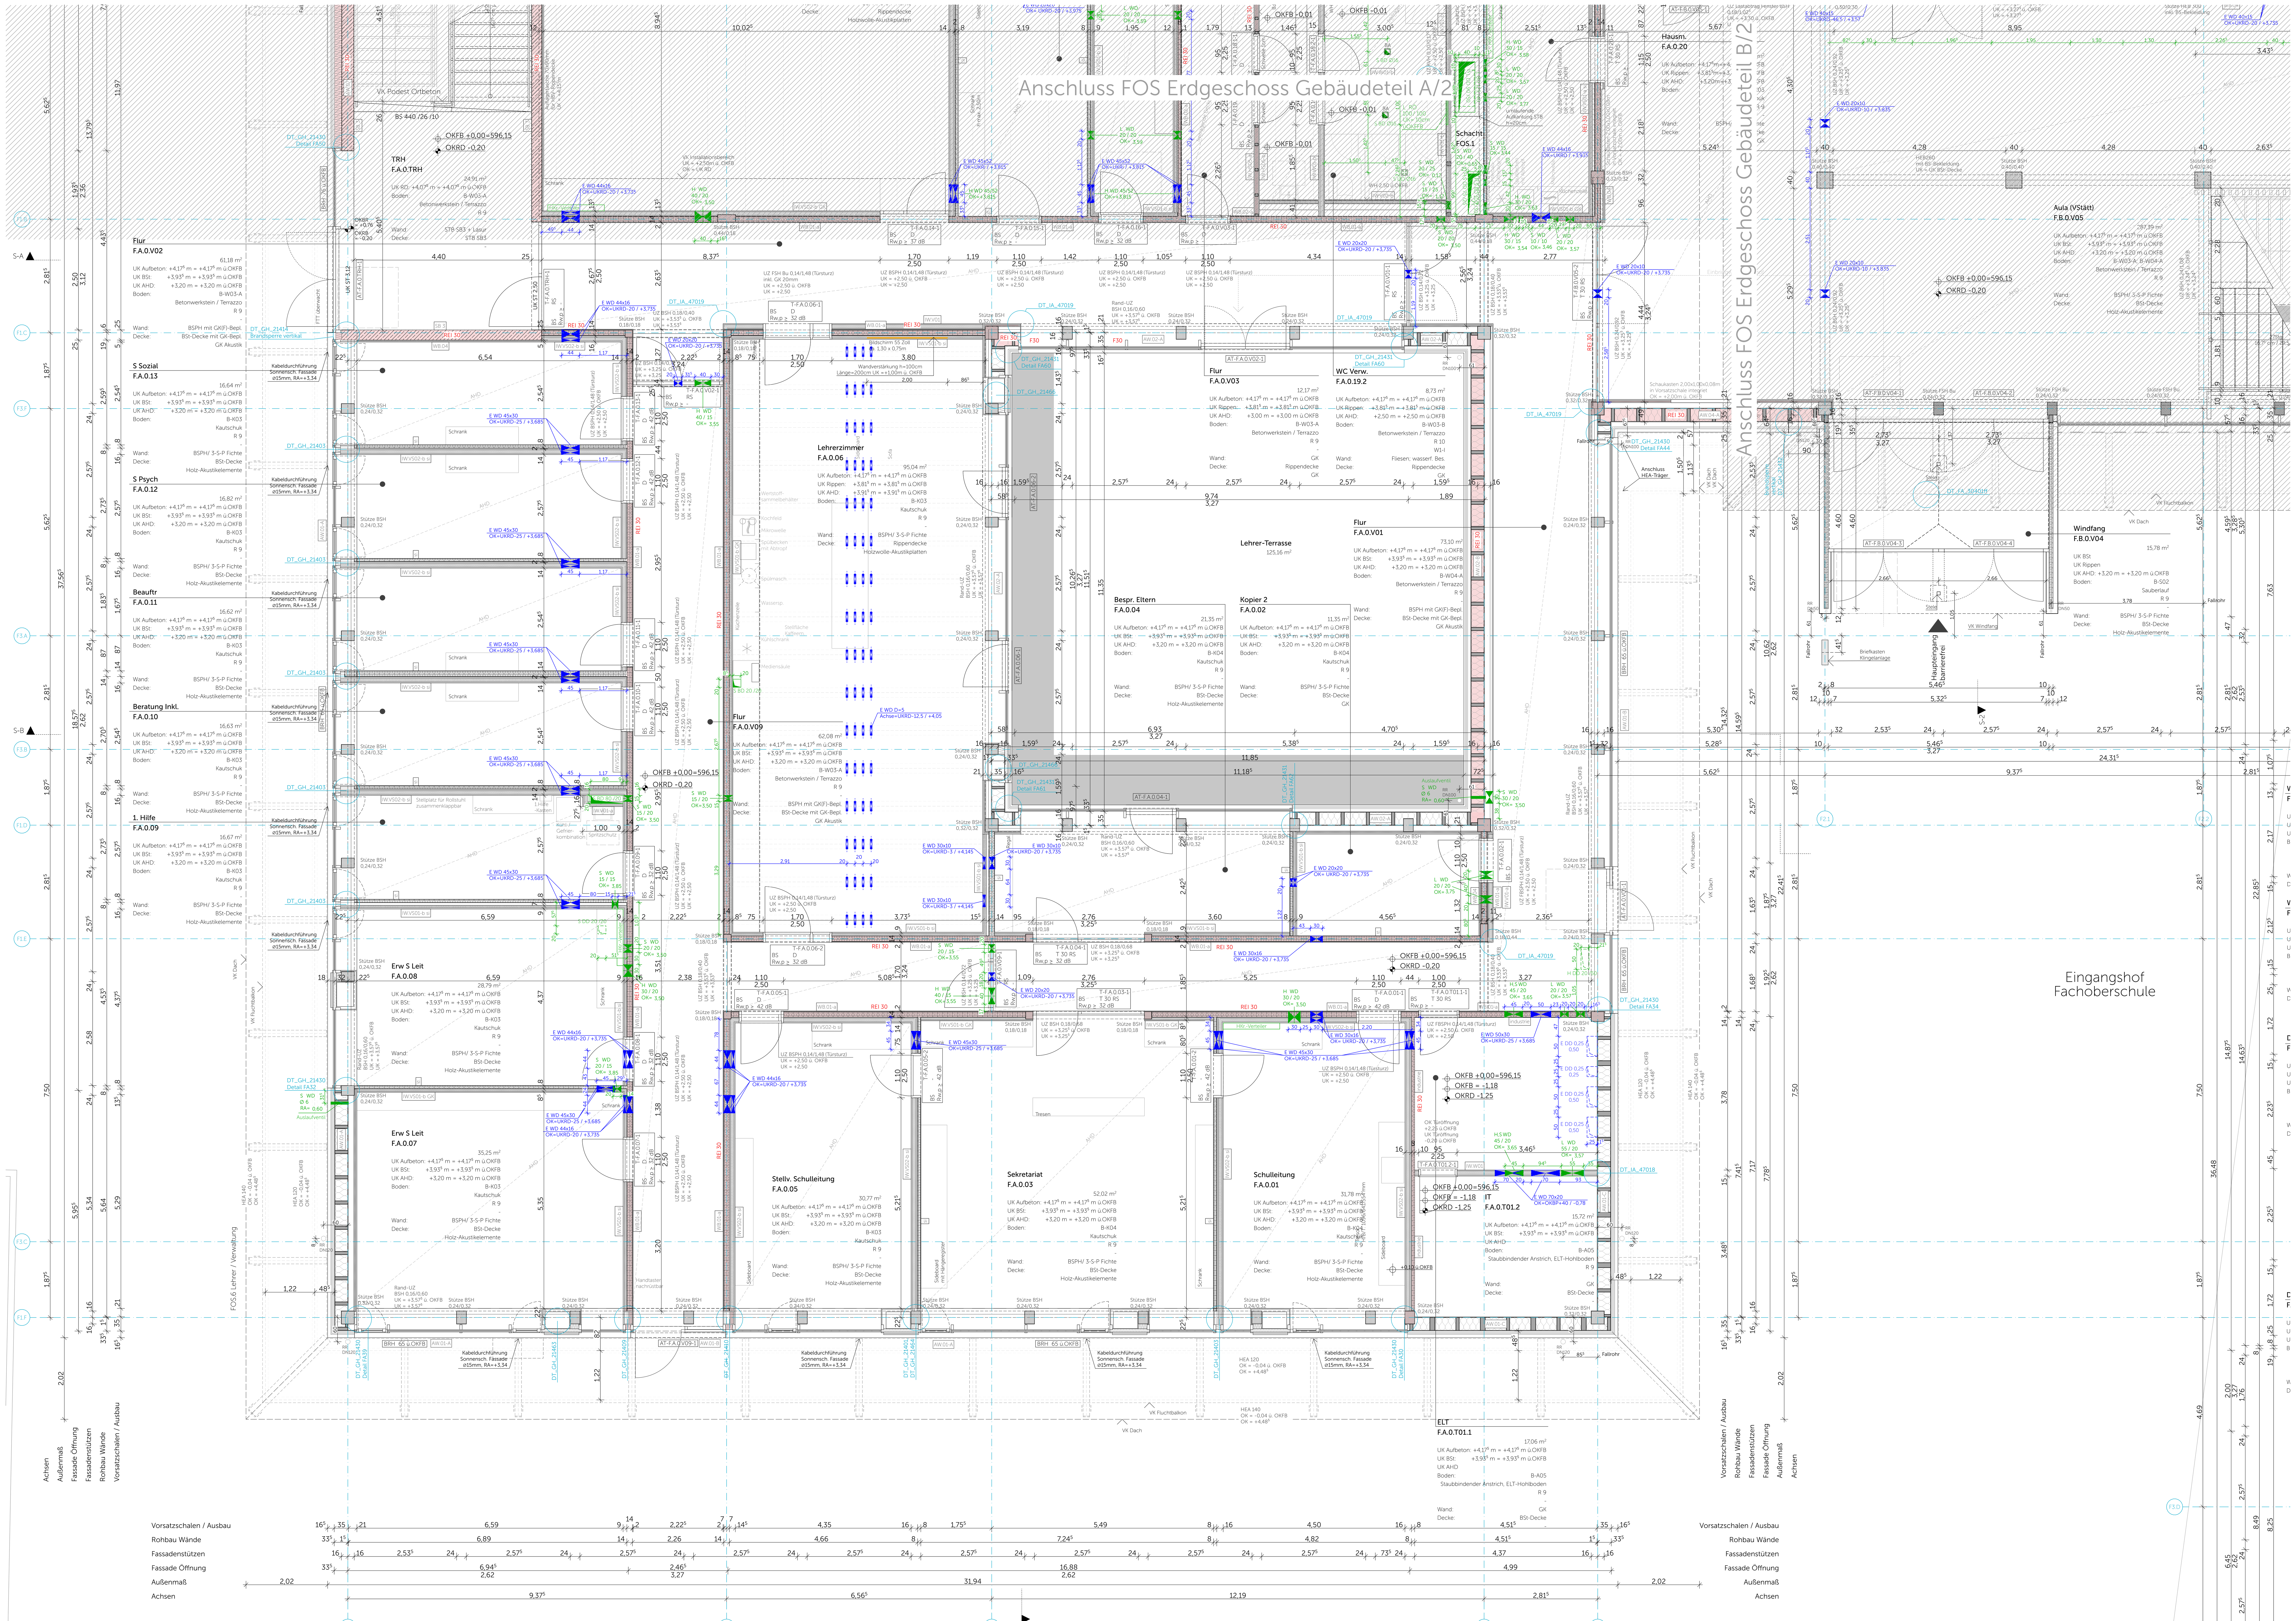


## Legende

### Materialien

| | | |
|---|---|---|
| Stahlbeton<br>Güten nach Statik | WU-Beton<br>Güten nach Statik | Beton unbewehrt |
| Betonfertigteil | Mauerwerk | Estrich |
| Brettsperrholz | Brettschichtholz<br>BSH | Holzträger |
| Baubuche<br>FSH Bu | Abbruch | Dämmung<br>Mineralwolle ≥1.000°C |
| Dämmung<br>Mineralwolle | Dämmung<br>Zellulose | Dämmung<br>EPS |
| Dämmung<br>XPS | Dämmung<br>PUR | Dämmung<br>Schaumglas |
| Stahl | Aluminium | Gitterrost |
| Gelände<br>Boden gewachsen | Kiestragschicht<br>Untergrund tragfähig | Kies Hinterfüllung<br>verdichtet |

### Abkürzungen

| | | | |
|---|---|---|---|
| OK | Oberkante | FB | Fertigfußboden |
| UK | Unterkante | RB | Rohfußboden |
| RD | Rohdecke | KB | Kernbohrung |
| RDS | Rohdeckensprung | D | Durchmesser |
| BRH | Brüstungshöhe über OK FB | RR | Regenfallrohr |
| RH | Raumhöhe (Rohbau) | HK | Heizkörper |
| E/H/ L/S | Elektro / Heizung / Lüftung / Sanitär | UV | Unterverteilung |
| | | UEZ | Überzug |
| UZ | Unterzug | RÖ-A | Revisionsöffnung Sinkkasten (Typ A) |
| VK | Vorderkante | RÖ-B | Revisionsöffnung Sinkkasten (Typ B) |
| T30-RS | Feuerschutztür T30 rauchdicht, selbstschließend | VD | Tür vollwandig, dichtschließend |
| | | D | Tür dichtschließend |
| T90-RS | Feuerschutztür T30 rauchdicht, selbstschließend | RS | Tür rauchdicht, selbstschließend |
| VDS | Tür vollwandig, dicht-und selbstschließend | F30 | Brandschutzverglasung (hier EI 30) |
| | | F90 | Brandschutzverglasung (hier EI 90) |

### Symbole

| | | | |
|---|---|---|---|
| OK FB | OK Fertigfußboden | OK RD | OK Rohdecke |
| OK RD | OK Rohdecke | OK FB | OK Fertigfußboden |
| UK RD | UK Rohdecke | UK AHD | UK Abhangdecke |
| | WD/KB/RH/FD Wanddurchbruch/ Kernbohrung/Rohrhülse/ Fundamentdurchbruch | | WS/WA/FS/FA Wandschlitz/-aussparung |
| RA | Rohrachse | BA | Bodenablauf |
| | BD Bodendurchbruch | | BS/BA Bodenschlitz/-aussparung |
| | DD Deckendurchbruch | | DS/DA Deckenschlitz |
| | Kernbohrzone ELT / HLS | | Planänderung des angezeigten Indexes |

### Darstellung

| | |
|---|---|
| Aufsichtslinie | Detail: Detailverweis mit Zeichnungsnummer |
| Untersichtslinie | |
| RS2.A — RS2.A | Achse |




WICHTIGE HINWEISE:
- Bemaßung von Tür-, Raum-, Sturz- und Brüstungshöhen ab OK FB
- Die Zeichnung ist in allen Fällen bindend für die Ausführung
- Planänderungen nur mit Genehmigung des Architekten
- sämtliche Maße sind am Bau zu prüfen
- Ausführungen der Installationen HLS und ELT nur in Verbindung mit Planunterlagen der Fachplaner
- eingetragene Brandschutzanforderungen nur informativ, Ausführung nach Planunterlagen Fachplaner

Unstimmigkeiten sind den Architekten unverzüglich mitzuteilen

# Ausführungsplan

03 INDEX
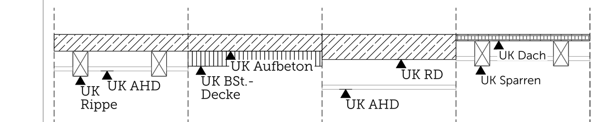
| | |
|---|---|
| Bauvorhaben Adresse | **Neubau Schulcampus Deisenhofen**<br>**ZV staatl. weiterf. Schulen im Süden des LK München**<br>Schulstraße 5 / 7, Sauerlacher Straße 10 / 12, 82041 Deisenhofen<br>±0,00 = +596,15 ü NHN |
| Planinhalt | FOS EG Gebäudeteil A/1 |
| Plannummer | SCD_XXFXXX_ARC_H&R_5_GR_EG_01121_A_F_03_ |
| Datum, Maßstab | 15.01.26 — 1:50 |
| Bauherr | ZV staatl. weiterf. Schulen im Süden des LK München<br>Alpenstraße 11<br>82041 Oberhaching |

Planstand

| Index | Datum | Änderung |
|---|---|---|
| 00 | 28.02.25 | |
| 01 | 16.04.25 | Treppe geändert, Aufkantung STB/ Aufbeton |
| 02 | 06.08.25 | Balkone angepasst, Bodenaufbau angepasst, Kabeldurchführung, Position Briefkastenanlage festgelegt, Tür gespiegelt, Anschluss Balkonträger, GR-Änderung AG: Wand/ Innentüren verschoben, GR-Änderung AG: zusätzl. Kopierraum/ Räume zusammengelegt, Durchbruch ergänzt |
| 03 | 18.12.25 | Bodenaufbau angepasst, Änderung/Ergänzung WD, UZ gem. Statik angepasst, Wandaufbau angepasst, Maß angepasst, Pfosten ergänzt, AHD angepasst |
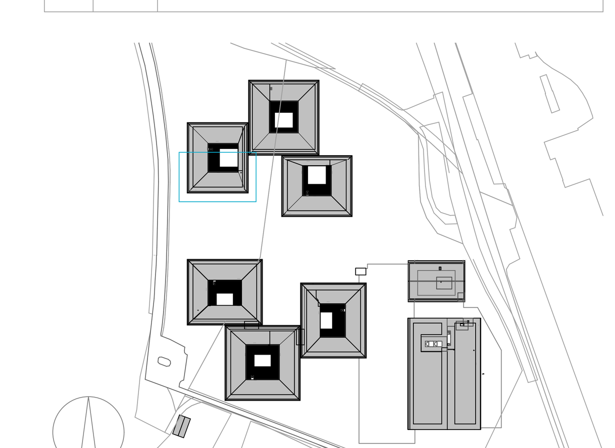
Lageplan