


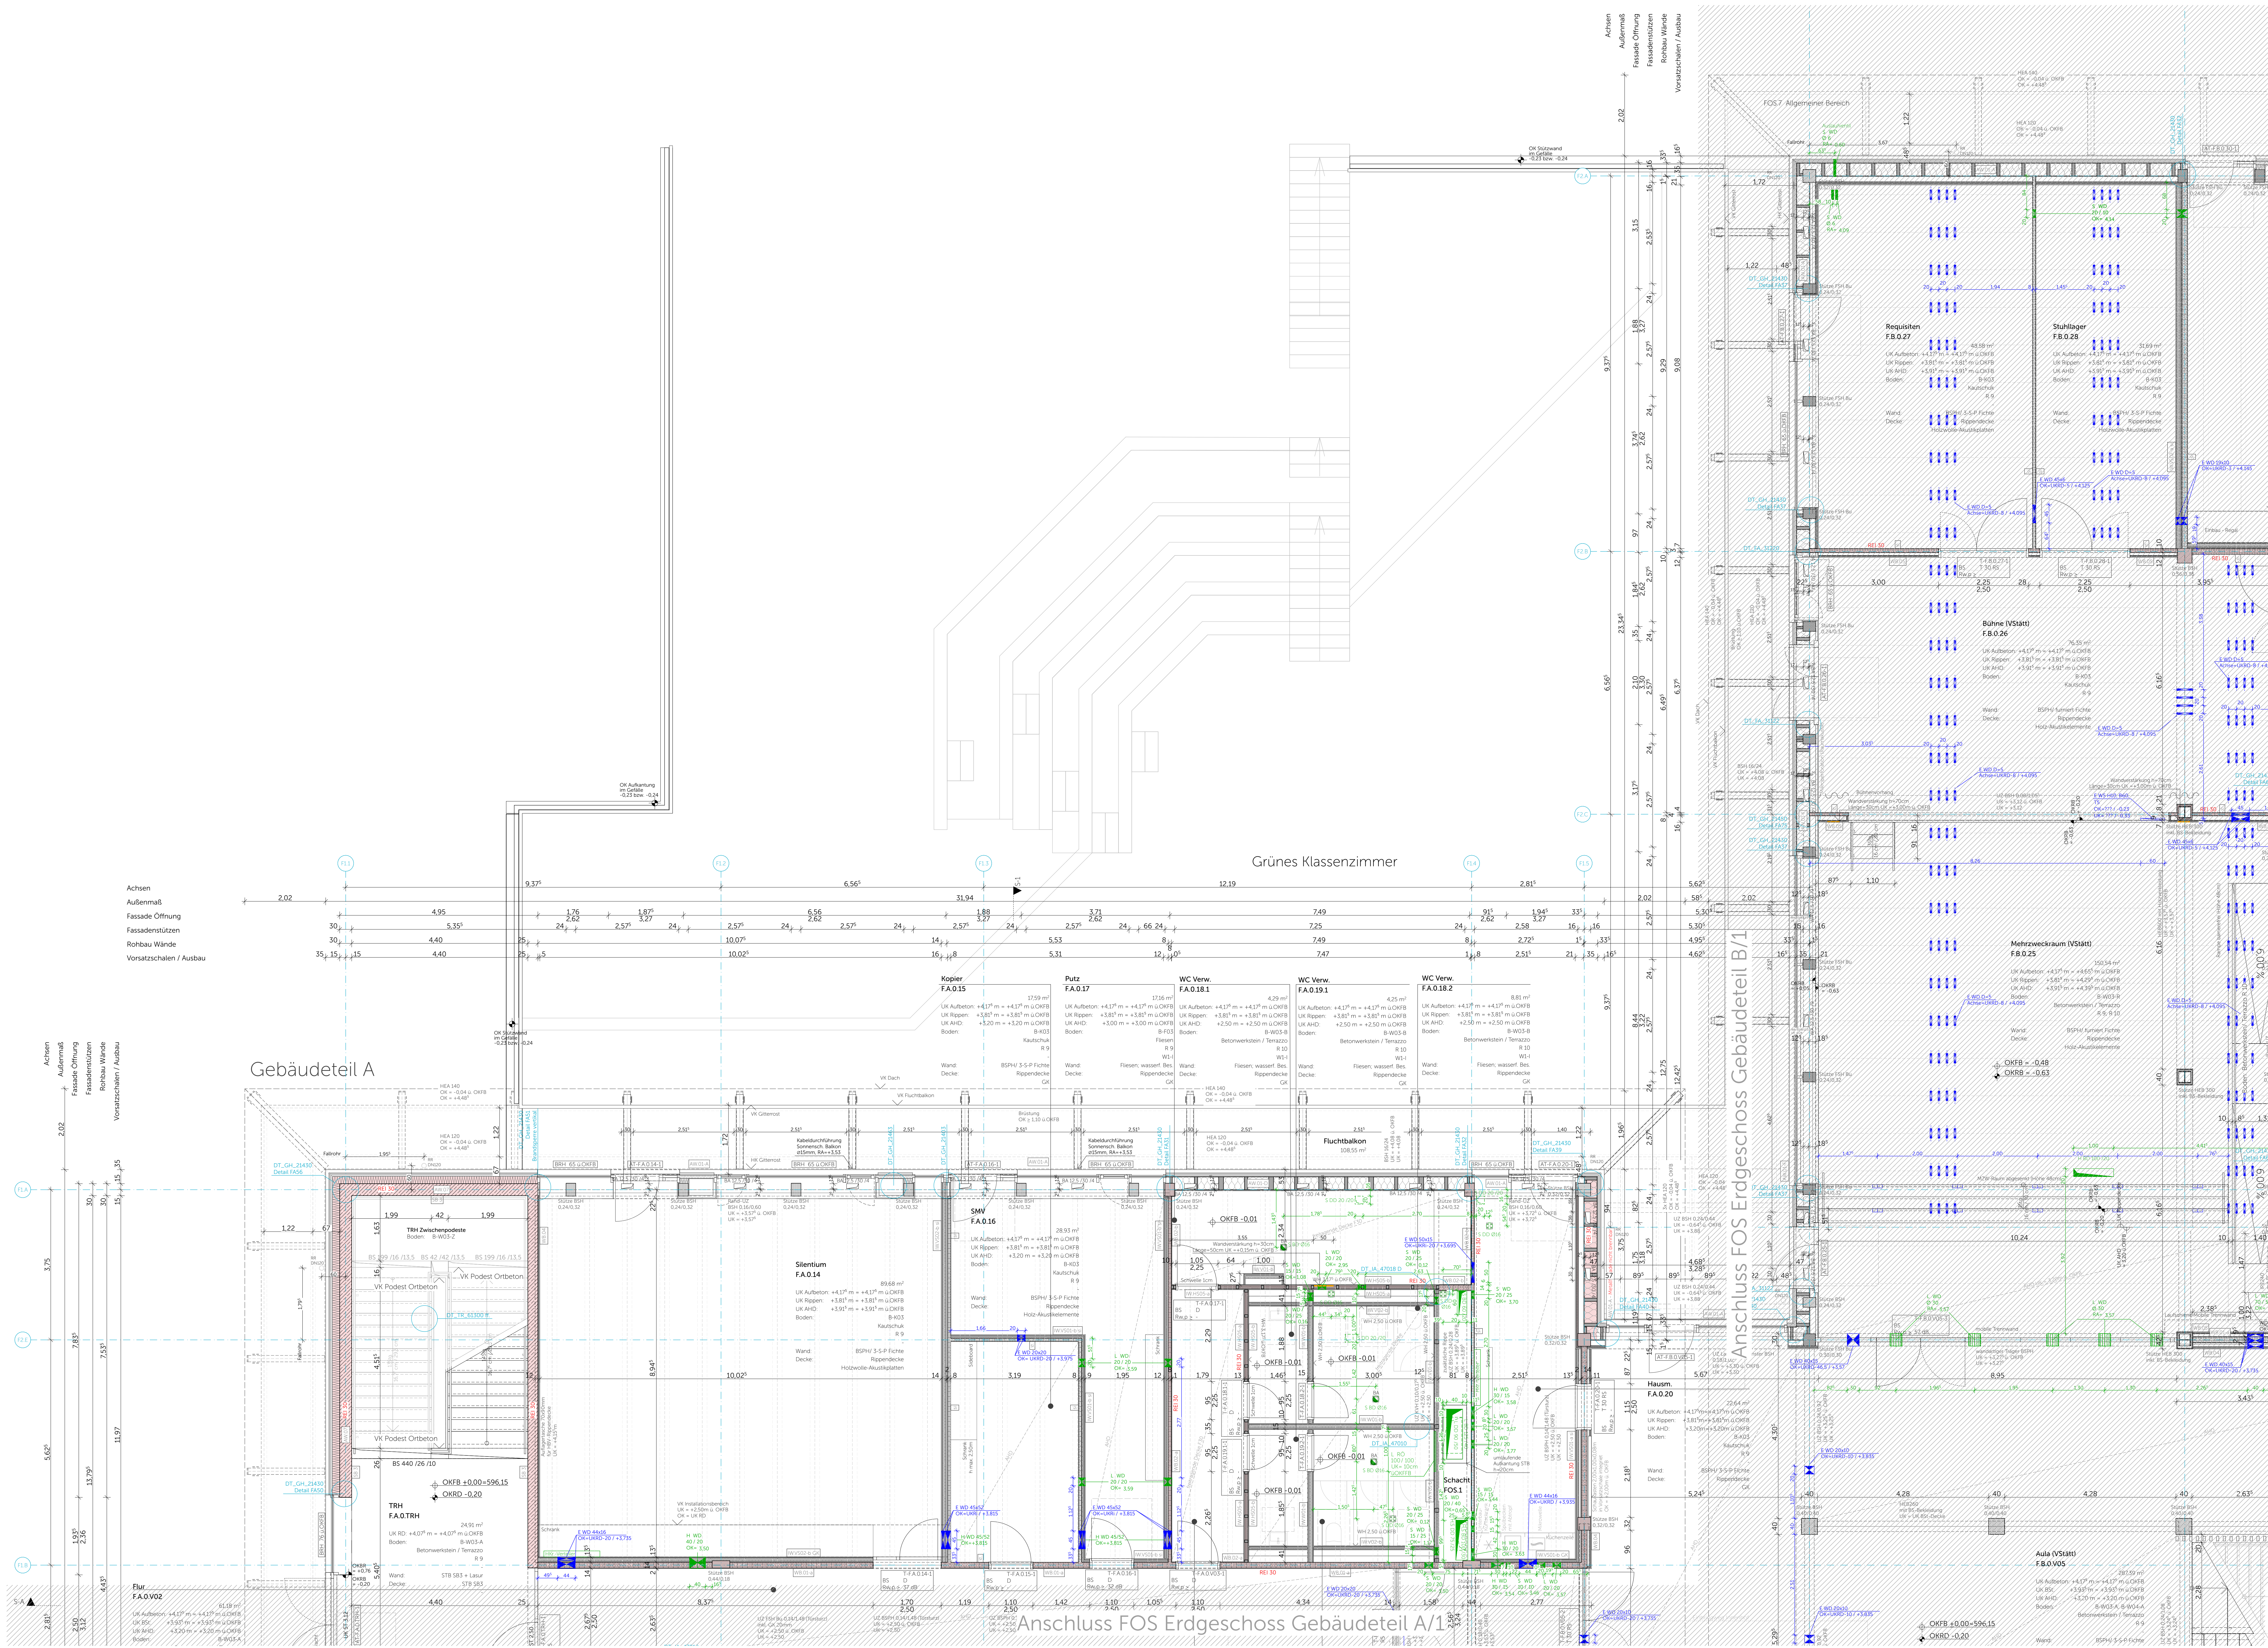

Legende					
Materialien					
	Stahlbeton		WU-Beton		Beton unbewehrt
	Beton nach Bauteil		Mauerwerk		Estrich
	Brettschichtholz		Brettchichtholz		Holzträger
	Baubuche		Altbauwerk		Dämmung Mineralwolle $\leq 0,0007$
	Dämmung EPS		Dämmung Gipsfaser		Dämmung EPS
	Dämmung PPS		Dämmung EPS		Dämmung EPS
	Stahl		Aluminium		Dämmung EPS
	Gelschale		Kiestragschicht		Dämmung EPS
	Bodenbelag		Kiestragschicht		Dämmung EPS
	Bodenbelag		Kiestragschicht		Dämmung EPS

Abkürzungen			
OK	Oberkante	FB	Fertigfußboden
UK	Unterseite	RB	Rohtfußboden
RD	Rohdecke	KB	Kernbohrung
RDS	Rohdeckensprung	D	Durchmesser
BRH	Brusthöhe über OK FB	RR	Regentfallrohr
RR	Raumhöhe (Rohbau)	HR	Heizkörper
E/H/L	Elektr./Heizung / Lüftung / Sanitär	UV	Unterverkleidung
UZ	Unterzug	UEZ	Überzug
RO-A	Revisionsöffnung Sinkerkanal	RO-B	Revisionsöffnung Sinkerkanal
VD	Tür vollständig dichtend	D	Tür dichtend
T90-RS	Feuerschutztür T90 nichtdicht, selbstschließend	RS	Tür nichtdicht, selbstschließend
VDS	Tür vollständig dicht- und selbstschließend	F30	Brandschutzverglasung (über E130)
		F90	Brandschutzverglasung (über E190)

Symbole		
	OK FB	OK Rohdecke
	OK RD	OK Fertigfußboden
	OK RB	OK Abhangende
	OK AHD	OK AHD
	OK AHD	OK AHD
	OK AHD	OK AHD
	OK AHD	OK AHD
	OK AHD	OK AHD
	OK AHD	OK AHD
	OK AHD	OK AHD

Darstellung	
	Aufsichtslinie
	Untersichtslinie
	Detail Detailverweis mit Zeichnungsnummer
	Achse

WICHTIGE HINWEISE:
- Bemessung von Tür-, Raum-, Sturz- und Brüstungshöhen ab OK FB
- Die Zeichnung ist in allen Fällen bindend für die Ausführung
- Planänderungen nur mit Genehmigung des Architekten
- sämtliche Maße sind am Bau zu prüfen
- Ausführungen der Installationen HLS und ELT nur in Verbindung mit Planunterlagen der Fachplaner
- eingetragene Brandschutzanforderungen nur informativ, Ausführung nach Planunterlagen Fachplaner
Unstimmigkeiten sind den Architekten unverzüglich mitzuteilen

Ausführungsplan

Bauvorhaben		
Adresse	Neubau Schulcampus Deisenhofen ZV staatl. weiterf. Schulen im Süden des LK München Schulstraße 5 / 7, Sauerlacher Straße 10 / 12, B2041 Deisenhofen +0,00 = +596,15 u. NHN	
Planinhalt	FOS EG Gebäudeteil A/2	
Plannummer	SCD_XIFXXX_ARC_H6R_5_GR_EG_01122_B_F_03_	
Datum, Maßstab	15.01.26	1:50
Bauherr	ZV staatl. weiterf. Schulen im Süden des LK München B2041 Oberbaching	
Planstand	Index	
Index	Datum	Änderung
WP2.2	28.02.25	Querschnitt angepasst, Regenfallrohr Querschnitt angepasst, UZ angepasst (Ausschnitt Teil)
01	28.02.25	Treppe geändert, Aufkantung STB / Aufbauten
02	06.08.25	Balkone angepasst, Kabeldurchführung UZ-Höhe geändert, DD geändert, Bodenbau angepasst, Durchbruch verschoben, Sanitär angepasst
03	18.12.25	Balkenlager gem. Statik, Rohbau angepasst, Bodenbau angepasst, Bodenplatte angepasst, Sanitär angepasst, UZ gem. Statik angepasst, Wandbau angepasst, Maß angepasst, AHD angepasst

