


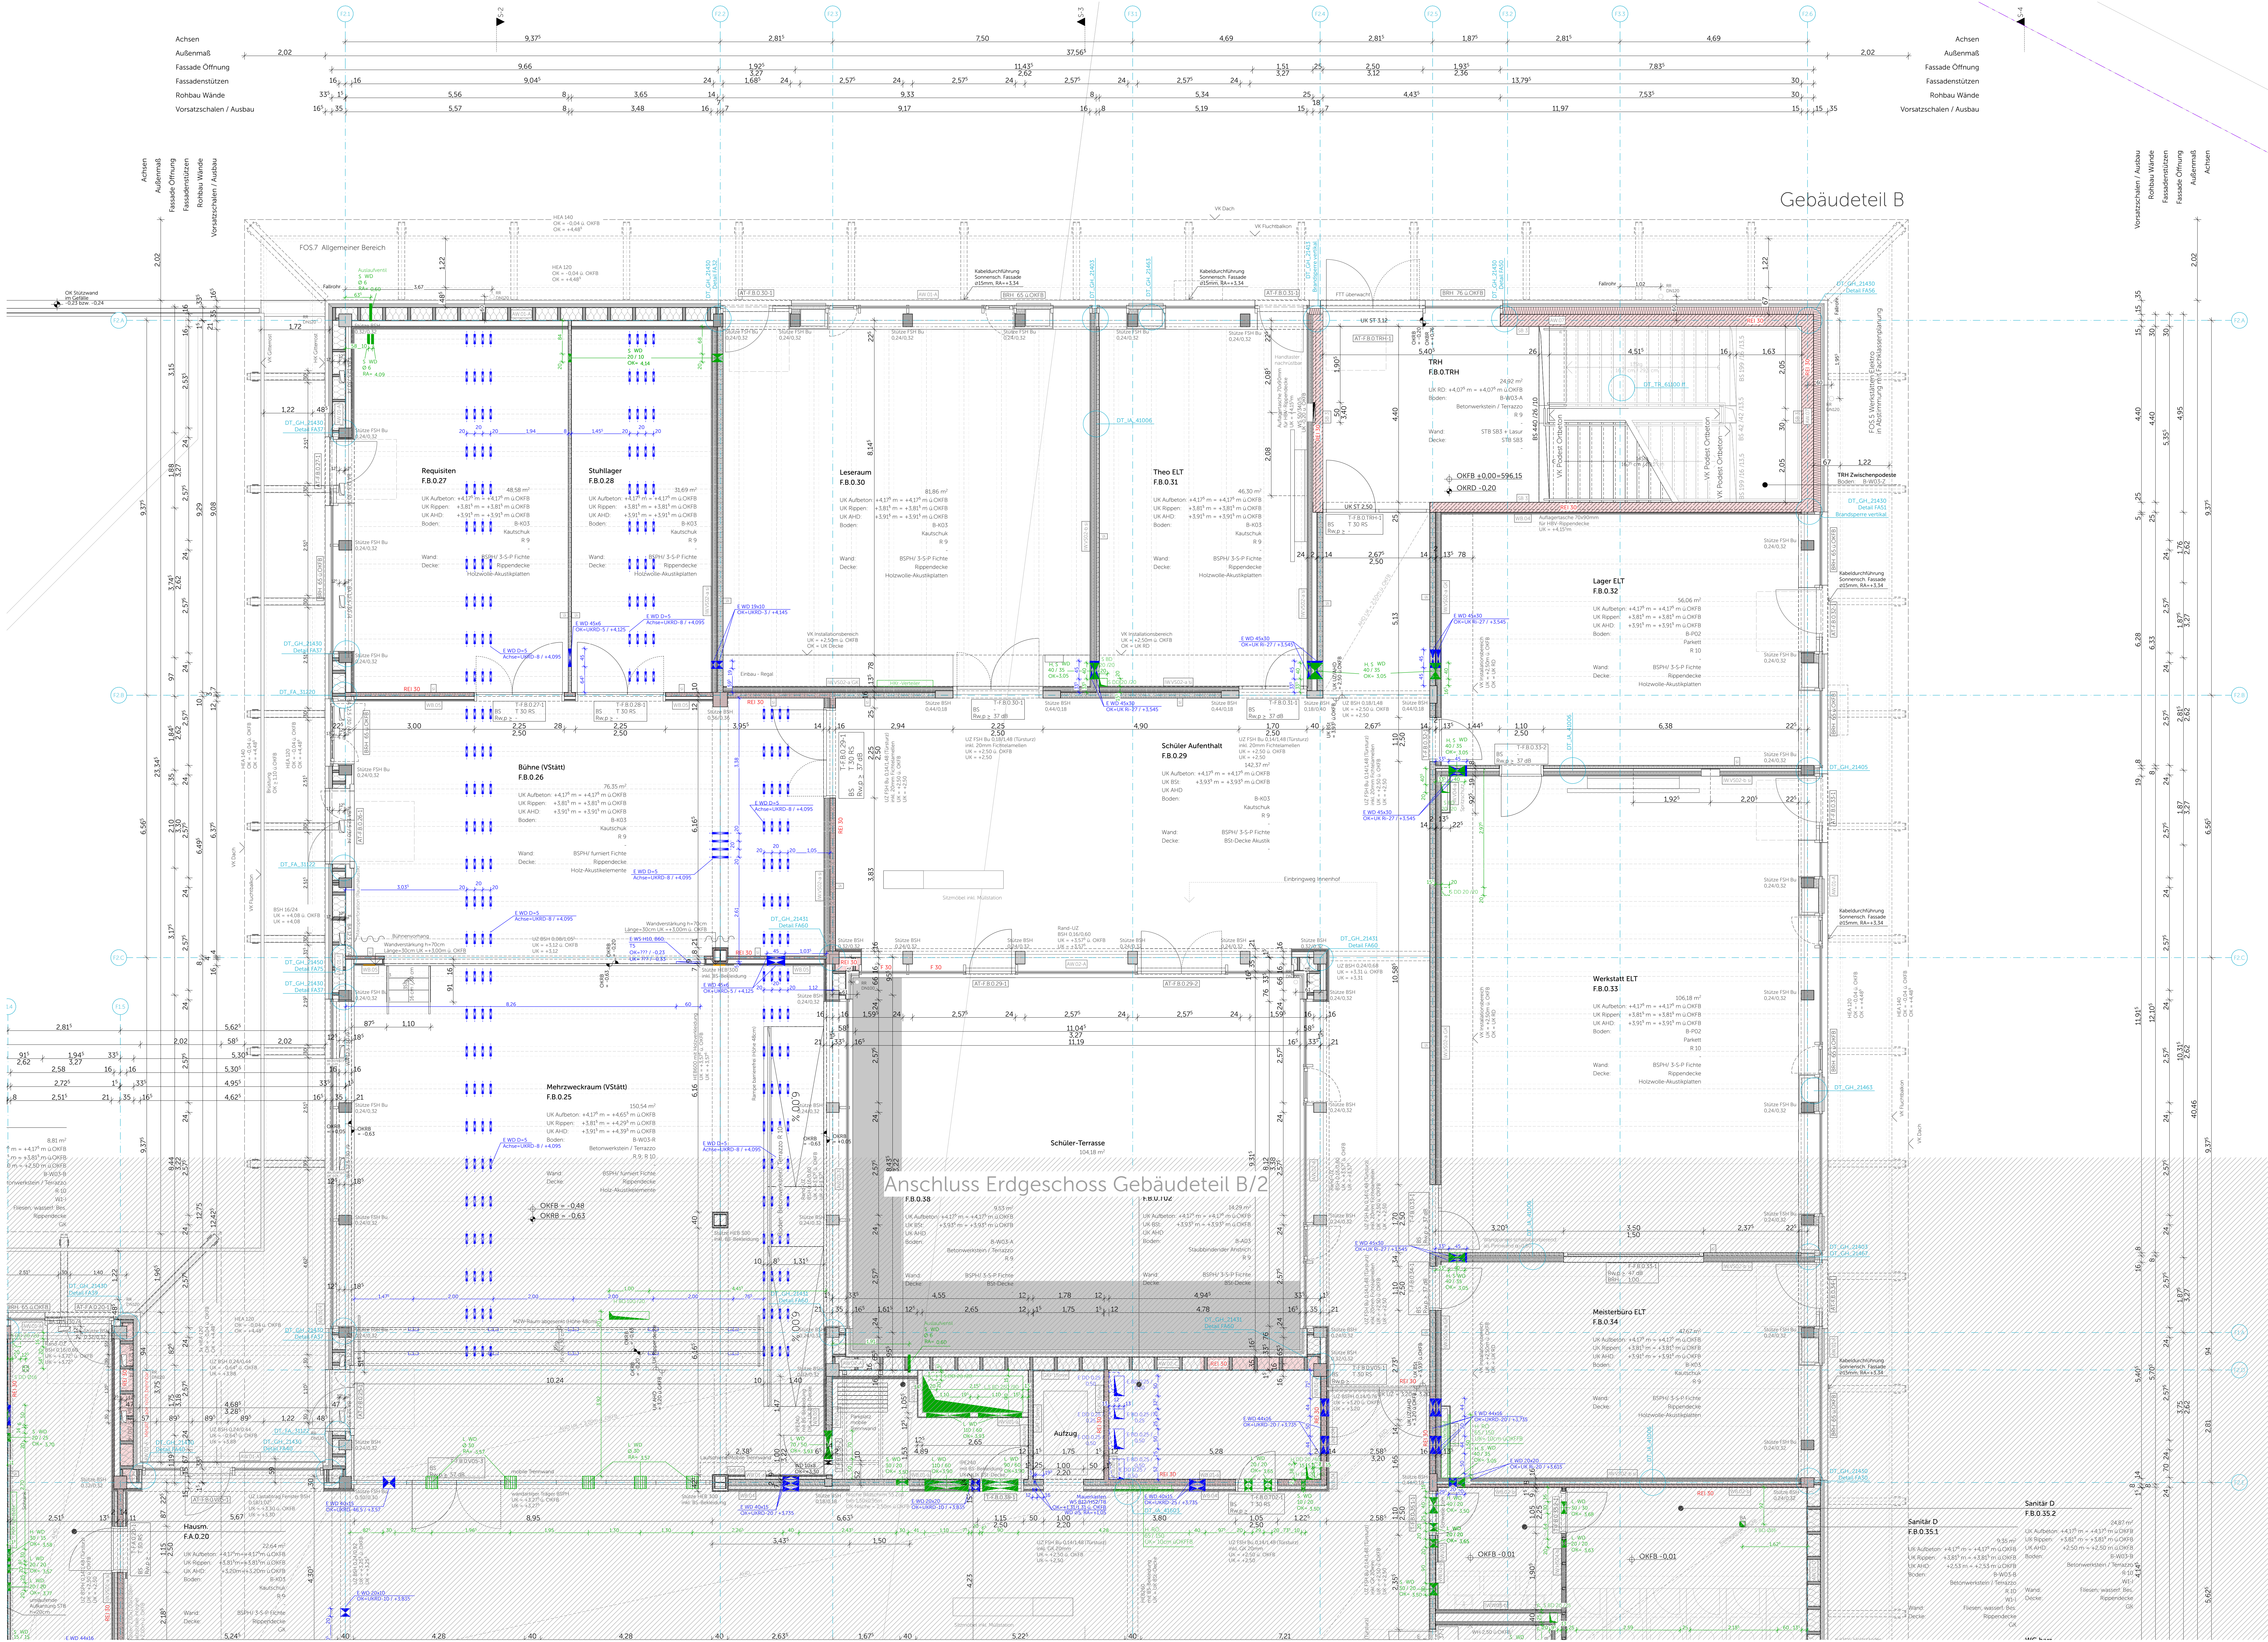

Legende

Materialien					
	Stahlbeton Gießen nach Statik		WU-Beton Gießen nach Statik		Beton unbewehrt
	Betonfertigteile		Mauerwerk		Estrich
	Breitspannholz		Brettschichtholz BSH		Holzträger
	Baubüchse FSH Bu		Abbruch		Dämmung Mineralwolle 12.000°C
	Dämmung Mineralwolle		Dämmung Zellulose		Dämmung EPS
	Dämmung XPS		Dämmung PUR		Dämmung Schaumglas
	Stahl		Aluminium		Gitterrost
	Gelände		Kiestragschicht Untergrund tragfähig		Kies hinterfüllung verdrichtet
	Boden gewachsen				

Abkürzungen			
OK	Oberkante	FB	Fertigfußboden
UK	Unterkante	RB	Rohtafelboden
RD	Rohtafel	KB	Kernbohrung
RDS	Rohtafelbohrung	D	Durchmesser
BRH	Brüstungshöhe über OK FB	RR	Regentallrohr
RR	Raumhöhe (Rohbau)	HK	Heizkörper
EH/ L/S	Elektro / Heizung / Lüftung / Sanitär	UV	Unterverteilung
UZ	Unterzug	UEZ	Überzug
VK	Vorderkante	RO-A	Revisionsöffnung Sinkkasten (Typ A)
		RO-B	Revisionsöffnung Sinkkasten (Typ B)

Symbole			
	OK RB/RT OK Fertigtaugl.Böden		OK RD OK Rohdecke
	OK RO OK Rohdecke		OK FB OK Fertigtaugl.Böden
	UK RD UK Rohdecke		UK AH UK Abhangende
	WD/KB/RH/HD Wanddurchbruch/Rohrtafelbohrung/ Fundamentdurchbruch		WS/NA/FS/FA Wandtafelbohrung/-austauschung
	RA Rohrtafelbohrung		Bodenablauf
	BD Bodendurchbruch		BS/BA Bodenaustauschung/-austauschung
	DD Deckendurchbruch		DS/DA Deckenaustauschung
	Kernbohrzone ELT / HLS		Planänderung des angezeigten Index

Darstellung			
	Aufschnittlinie		Detailverweis mit Zeichnungsnummer
	Unterschnittlinie		Achse



WICHTIGE HINWEISE:
- Bemessung von Tür-, Raum-, Sturz- und Brüstungshöhen ab OK FB
- Die Zeichnung ist in allen Fällen bindend für die Ausführung
- Planänderungen nur mit Genehmigung des Architekten
- sämtliche Maße sind am Bau zu prüfen
- Ausführungen der Installationen HLS und ELT nur in Verbindung mit
- Planunterlagen der Fachplaner
- eingetragene Brandschutzanforderungen nur informativ, Ausführung nach
- Unrichtigkeiten sind den Architekten unverzüglich mitzuteilen

Ausführungsplan

Bauvorhaben: Neubau Schulcampus Deisenhofen
Adresse: Schulstraße 5 / 7, Sauerländer Straße 10 / 12, 82041 Deisenhofen
+0,00 = +596,15 m NN

Planinhalt: FOS EG Gebäudeteil B/1
Plannummer: SCD_XXFXX_ARC_H6R_5_GR_EG_01123_C.F_03_

Datum, Maßstab: 15.01.26 1:50

Bauherr: ZV staatl. weiterf. Schulen im Süden des LK München
Alpenstraße 11
82041 Oberhaching

Planstand		
Index	Datum	Änderung
00	28.02.25	
01	18.04.25	Treppengeländer, Mediensäule verschoben, Wandstärke angepasst, Aufkantung STEB Aufkantung
02	06.08.25	Balkone angepasst, Bodenaufbau angepasst, UZ/ für geändert inkl. Durchdringung verschoben, Sanitär angepasst
03	18.12.25	Balkontreppager gem. Statik, Rohbau angepasst, Bodenaufbau angepasst, Rautenblechblech angepasst, UZ-rolle geändert, Bodenstärke angepasst, Stahlträger angepasst, UZ gem. Statik angepasst, Wandaufbau angepasst, Maß angepasst

Lageplan

