


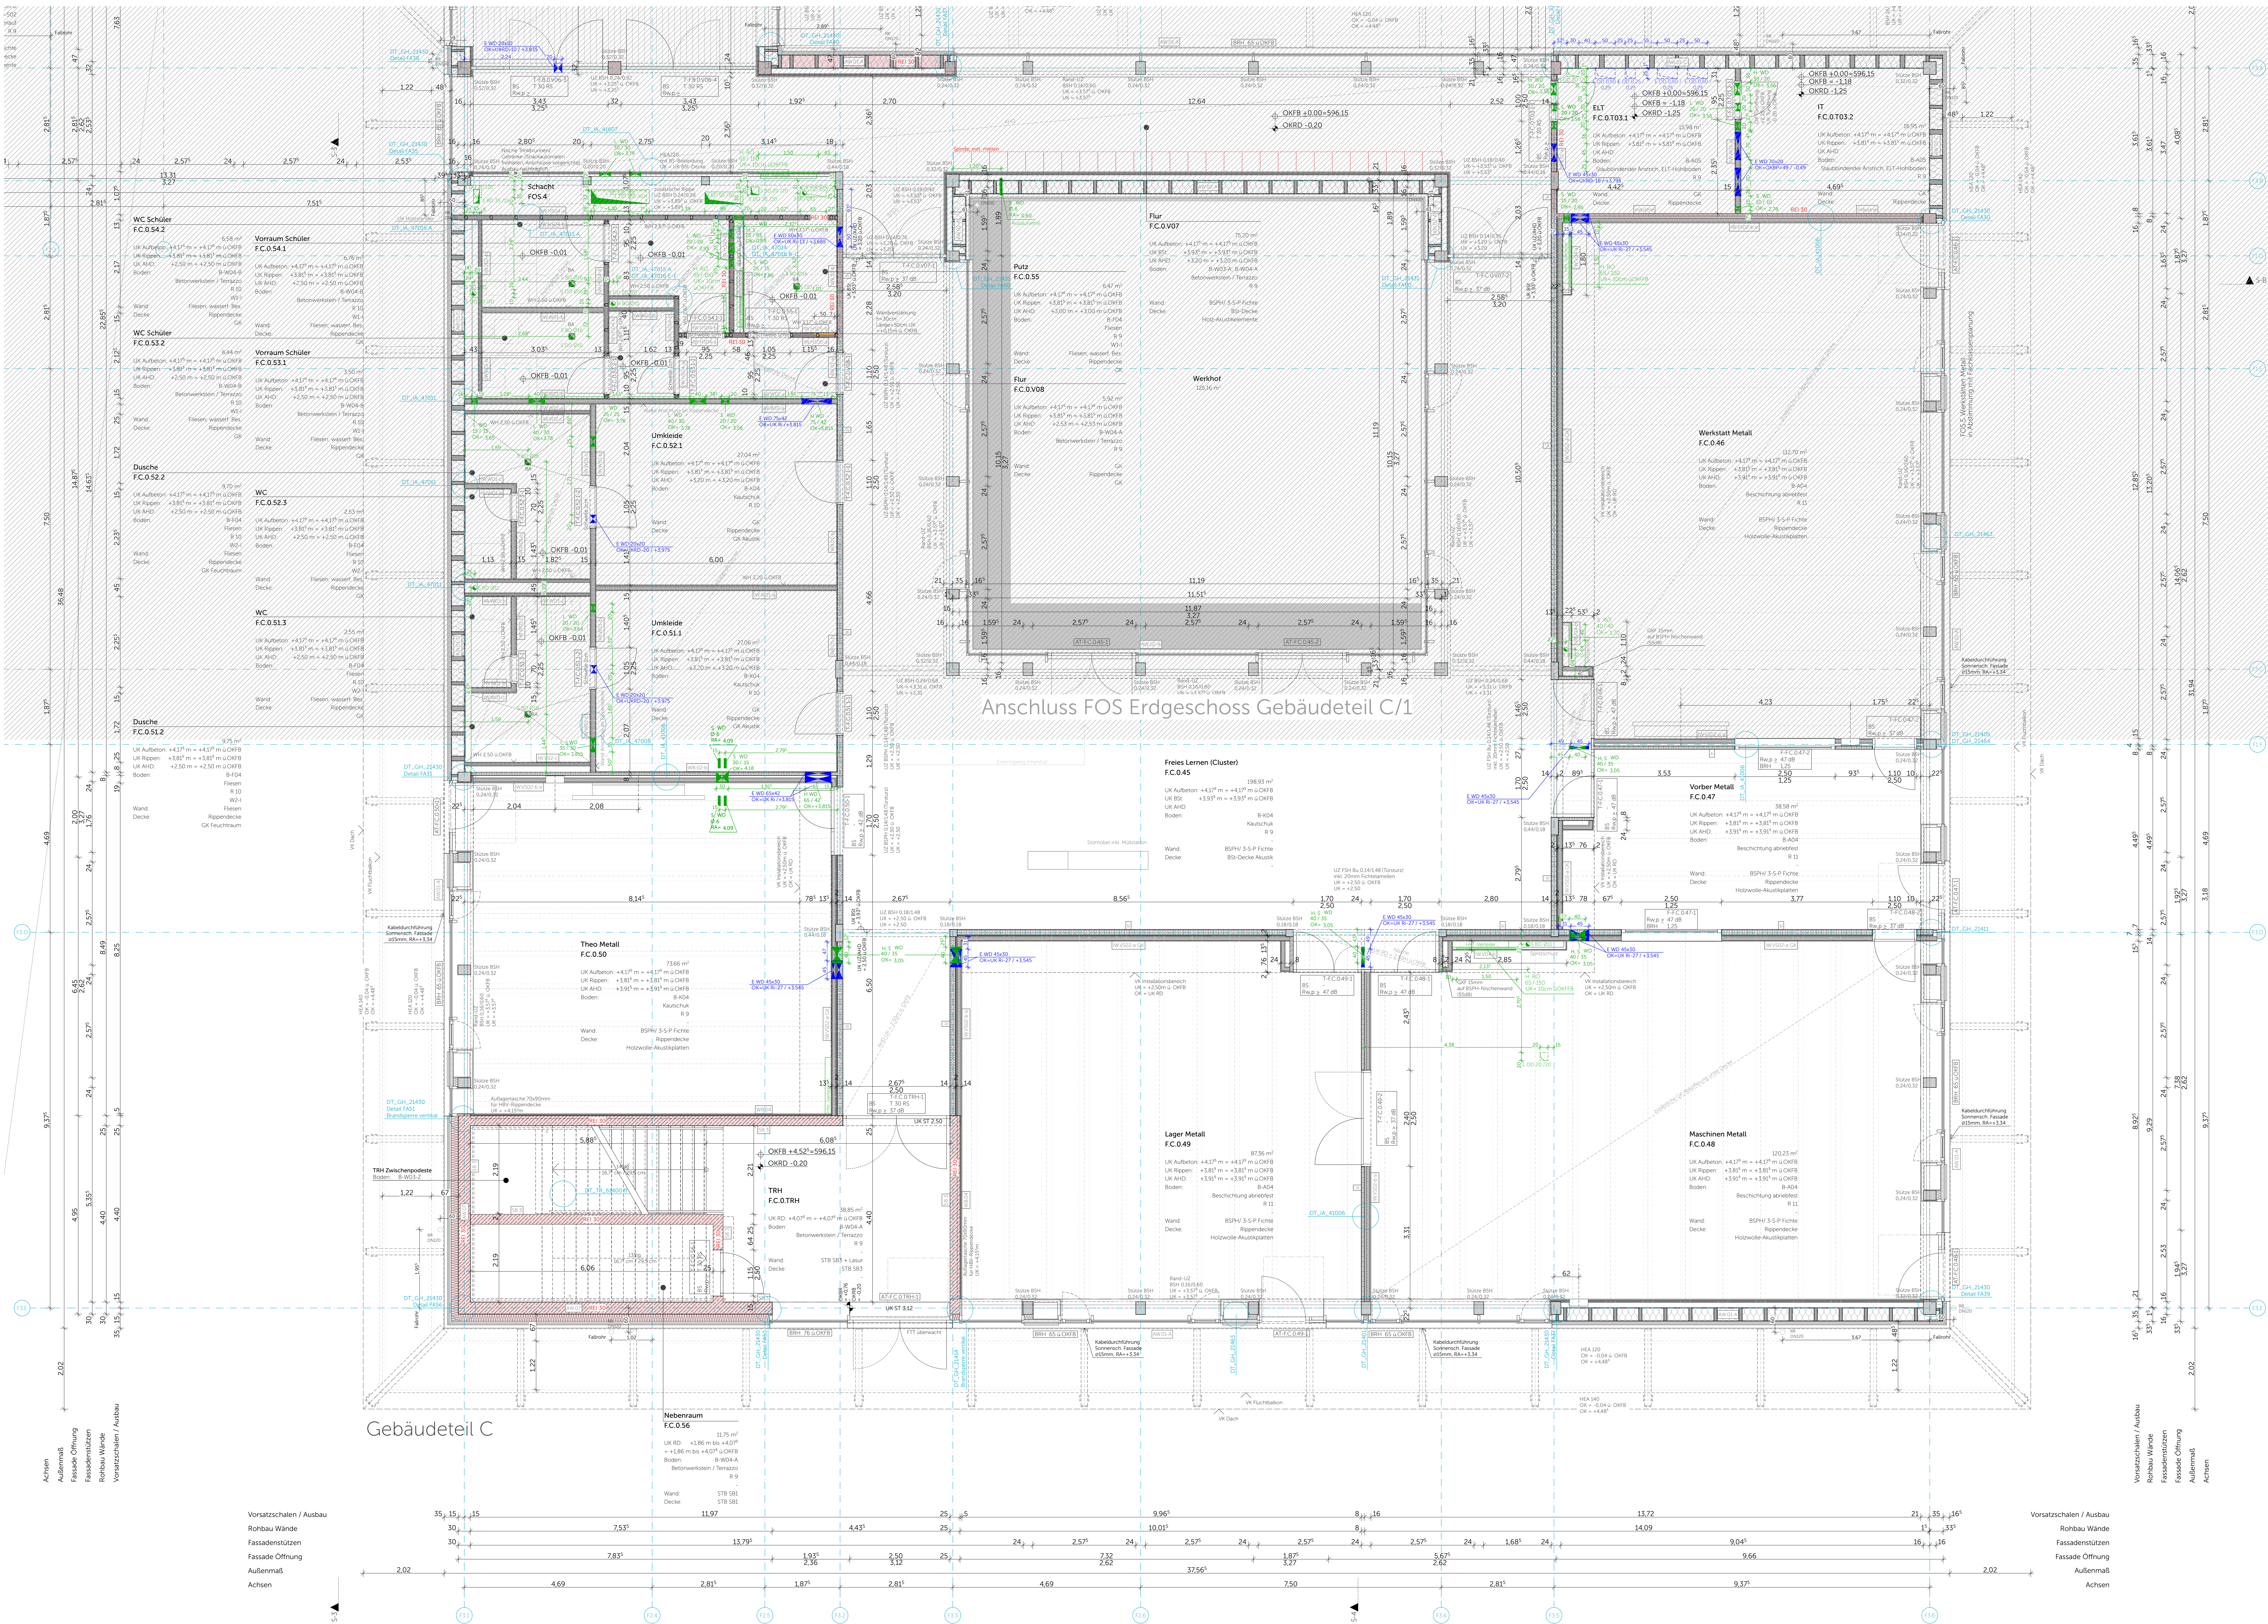

Legende

Materialien					
	Stahlbeton		WU-Beton		Beton unbewehrt
	Betonfertigteil		Mauerwerk		Estrich
	Brettspertholz		Brettstichholz BSH		Holzträger
	Baubauweise FSH I		Altbau		Dämmung Mineralwolle $\leq 1.000^{\circ}\text{C}$
	Dämmung Mineralwolle		Dämmung Schafwolle		Dämmung EPS
	Dämmung EPS		Dämmung FSH		Dämmung Schwingmatten
	Aluminium		Gitterrost		Kies Hinterfüllung verdichtet
	Gelände		Boden gewachsen		Kiestragschicht stromunempfindlich tragfähig

Abkürzungen			
OK	Oberkante	FB	Fertigfußboden
UK	Unterkante	RB	Rohtfußboden
RD	Robdecke	KB	Kernbohrung
RDG	Robdeckengrenzung	D	Durchmesser
BRH	Brüstungshöhe über OK FB	RR	Regentalfrohr
RR	Raumhöhe (Rohbau)	HR	Heizkörper
EH/	Elektr./Heizung /	UV	Unterwetterung
L/S	Lüftung / Sanitär	UEZ	Überseng
UZ	Unterzug	RO-A	Revisionsöffnung Sinkerkanal 199
VK	Vorderkante	RO-B	Revisionsöffnung Sinkerkanal 199

Symbole		
	OK RB	OK Fertigfußboden
	OK RD	OK Rohdecke
	OK UK	OK Rohdecke
	OK AHD	OK Abhangdecke
	WD/KB/HR/HD	Wanddurchbruch
	Kernbohrung/Rohrleitung/Fachwanddurchbruch	
	RA	Rohtschraube
	RD	Robdachdurchbruch
	DD	Deckendurchbruch
	Kernbohrung	
	ELT / HLS	ELT / HLS

Darstellung		
	Aufschlüsselung	
	Untersichtslinie	
	Detailverweis mit Zeichnungsnummer	
	Achse	

WICHTIGE HINWEISE:
- Bemessung von Tür-, Baum-, Sturz- und Brüstungshöhen ab OK FB
- Die Zeichnung ist in allen Fällen bindend für die Ausführung
- Planänderungen nur mit Genehmigung des Architekten
- sämtliche Maße sind am Bau zu prüfen
- Ausführungen der Installationen HLS und ELT nur in Verbindung mit
Planunterlagen der Fachplaner
- eingetragene Brandschutzanforderungen nur informativ, Ausführung nach
Planunterlagen Fachplaner
Unzulänglichkeiten sind den Architekten unverzüglich mitzuteilen

Ausführungsplan

Bauhvorhaben	Neubau Schulcampus Deisenhofen
Adresse	ZV staatl. weiter. Schulen im Süden des LK München Schulstraße 5 / 7, Sauerlacher Straße 10 / 12, 82041 Deisenhofen +0.00 = +596,15 ü NNH
Planinhalt	FOS EG Gebäudeteil C/2
Plannummer	SCD_XXFXXX_ARC_H6R_5_GR_EG_01126_F_F_03_
Datum, Maßstab	15.01.26 1:50
Bauherr	ZV staatl. weiter. Schulen im Süden des LK München Alperstraße 11 82041 Oberhaching
Planstand	Index

