


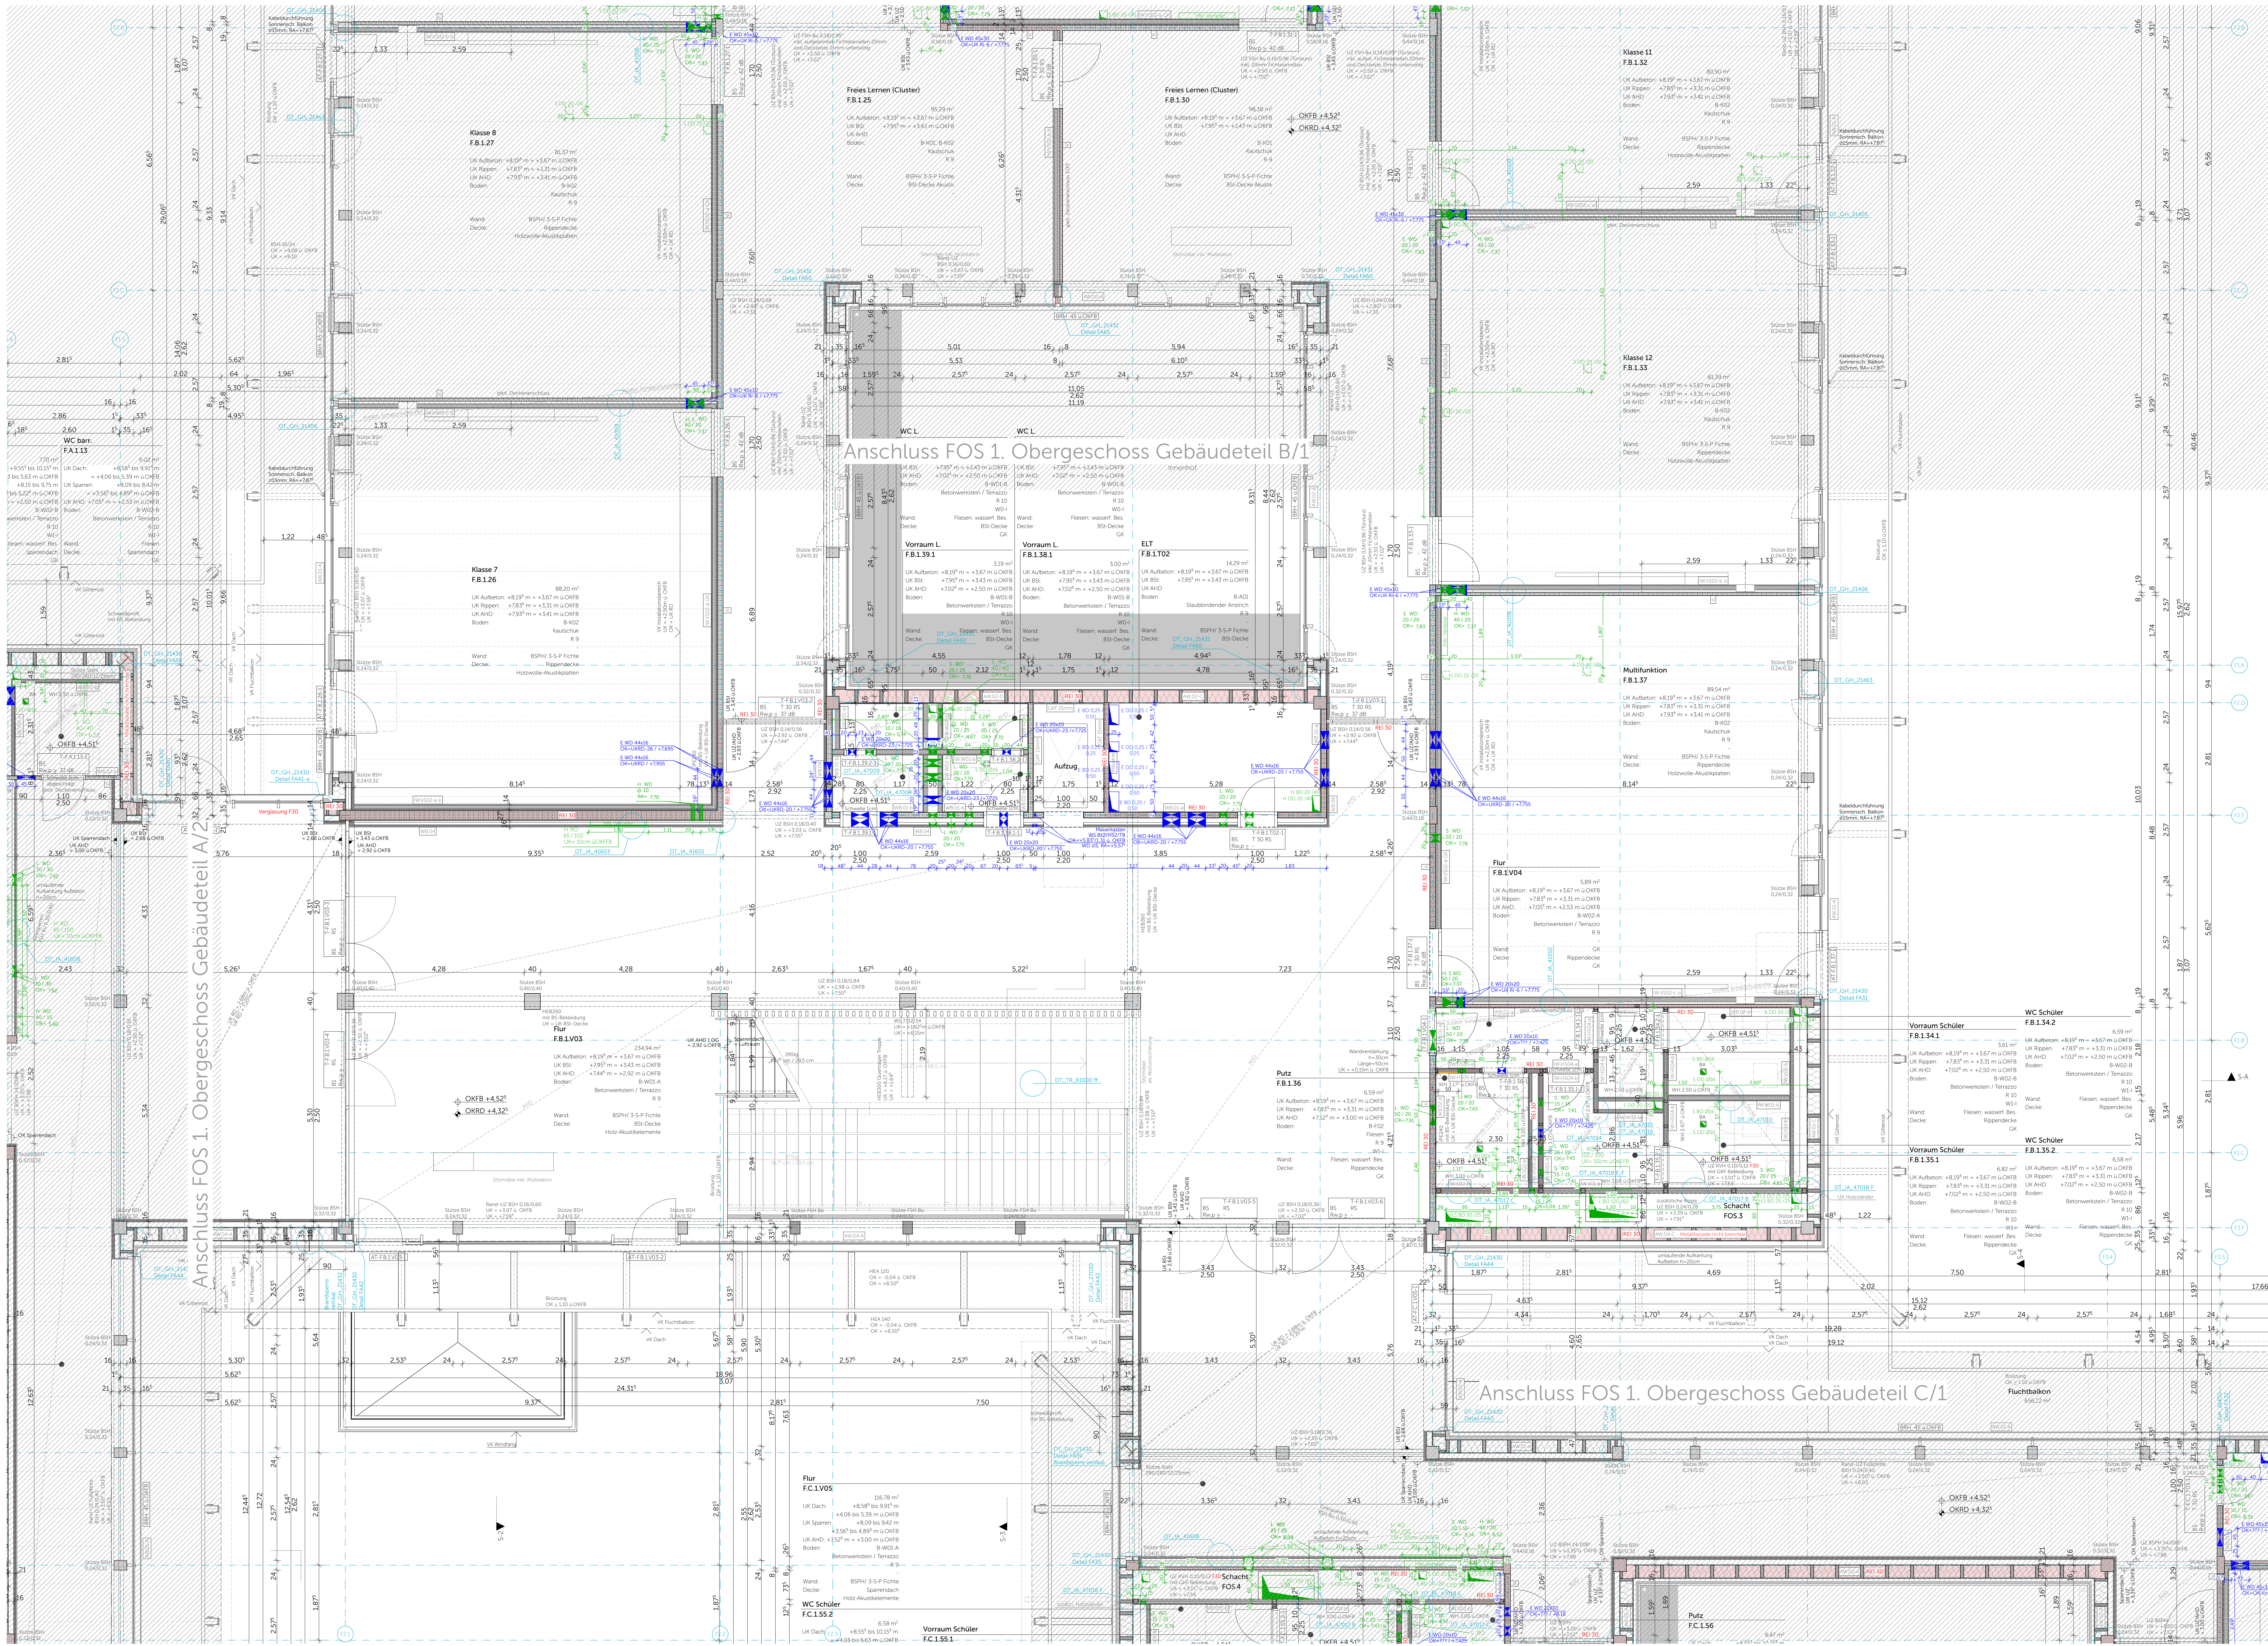

Legende


Materialien					
	Stahlbeton Gießen nach Statik		WU-Beton Gießen nach Statik		Beton unbewehrt
	Betonfertigteil		Mauerwerk		Estrich
	Brettsperrholz		Brettschichtholz BSH		Holzträger
	Bauböschung FSH Bu		Altbau		Dämmung Mineralwolle λ1,000°C
	Dämmung EPS		Dämmung PIR		Dämmung XPS
	Dämmung XPS		Aluminium		Dämmung Schaumglas
	Stahl		Gitterrost		
	Gelände Boden gewachsen		Kiestragschicht Untergrund tragfähig		Kies Hinterfüllung weicheit

Abkürzungen			
OK	Oberkante	FB	Fertigfußboden
UK	Unterseite	RB	Rohtfußboden
RD	Rohdecke	KB	Kernbohrung
RDS	Rohdeckensprung	D	Durchmesser
BRH	Brüstungshöhe über OK FB	RR	Regentallrohr
BR	Raumhöhe (Rohbau)	HK	Heizkörper
E/H/ L/S	Elektro / Heizung / Lüftung / Sanitär	UV	Unterverteilung
		UEZ	Überseng
UZ	Unterzug	RO-A	Revisionsöffnung Sinkkasten (n)
VK	Vorderkante	RO-B	Revisionsöffnung Sinkkasten (n)

T30-RS	Feuerschutzstürz T30	VD	Tür vollständig abschließend
T30-RS	Feuerschutzstürz T30	D	Tür abschließend
T30-RS	Feuerschutzstürz T30	RS	Tür taucht selbstschließend
VDS	Tür vollständig dicht- und selbstschließend	F30	Brandschutzverglasung über EI 30
		F90	Brandschutzverglasung über EI 90

Symbole		
	OK FB	OK FB
	OK RD	OK RD
	OK RB	OK RB
	OK UK	OK UK
	OK AH	OK AH
	OK RDG	OK RDG
	OK KB	OK KB
	OK RR	OK RR
	OK BR	OK BR
	OK EH/L	OK EH/L
	OK UZ	OK UZ
	OK UK	OK UK
	OK VK	OK VK

Darstellung	
	Aufsichtslinie
	Untersichtslinie
	Detail Detailverweis mit Zeichnungsnummer
	Achse

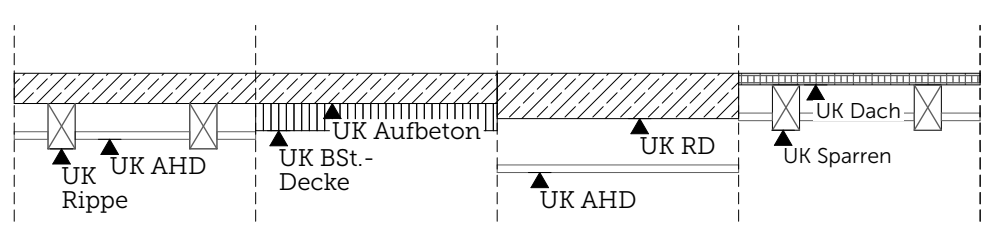

WICHTIGE HINWEISE:
- Bemessung von Tür-, Raum-, Sturz- und Brüstungshöhen ab OK FB
- Die Zeichnung ist in allen Fällen bindend für die Ausführung
- Planänderungen nur mit Genehmigung des Architekten
- sämtliche Maße sind am Bau zu prüfen
- Ausführungen der Installationen HLS und ELT nur in Verbindung mit
Planunterlagen der Fachplaner
- eingetragene Brandschutzanforderungen nur informativ, Ausführung nach
Planunterlagen der Fachplaner
Unstimmigkeiten sind den Architekten unverzüglich mitzuteilen

Ausführungsplan

Bauvorhaben	Neubau Schulcampus Deisenhofen
Adresse	ZV staatl. weiterr. Schulen im Süden des LK München Schulstraße 5 / 7, Sauerlacher Straße 10 / 12, 82041 Deisenhofen +0,00 = +596,15 u. NHN
Planinhalt	FOS 1 OG Gebäudeteil B/2
Plannummer	SCD_XXXXXX_ARC_H6R_5_GR_OL_01134_D_P_03...
Datum, Maßstab	15.01.26 1:50
Bauherr	ZV staatl. weiterr. Schulen im Süden des LK München Alpenstraße 1 82041 Oberhaching
Planstand	Index Datum Änderung 00 28.02.25 01 16.04.25 Treppengalerie, Verschönerung LBD + Aufkantung Aufkantung STB/ Aufkantung 02 06.08.25 Balkone angepasst, UZ/Tür geändert inkl. Durchbrüche ELT, Kabeldurchführung, Balkonverglasung angepasst, Sanitär angepasst, Türeingangs, Auspangung 03 18.12.25 Türen angepasst, Balkonträger gemäß, Stütz, Balkonverglasung angepasst, Bodenbelag angepasst

