


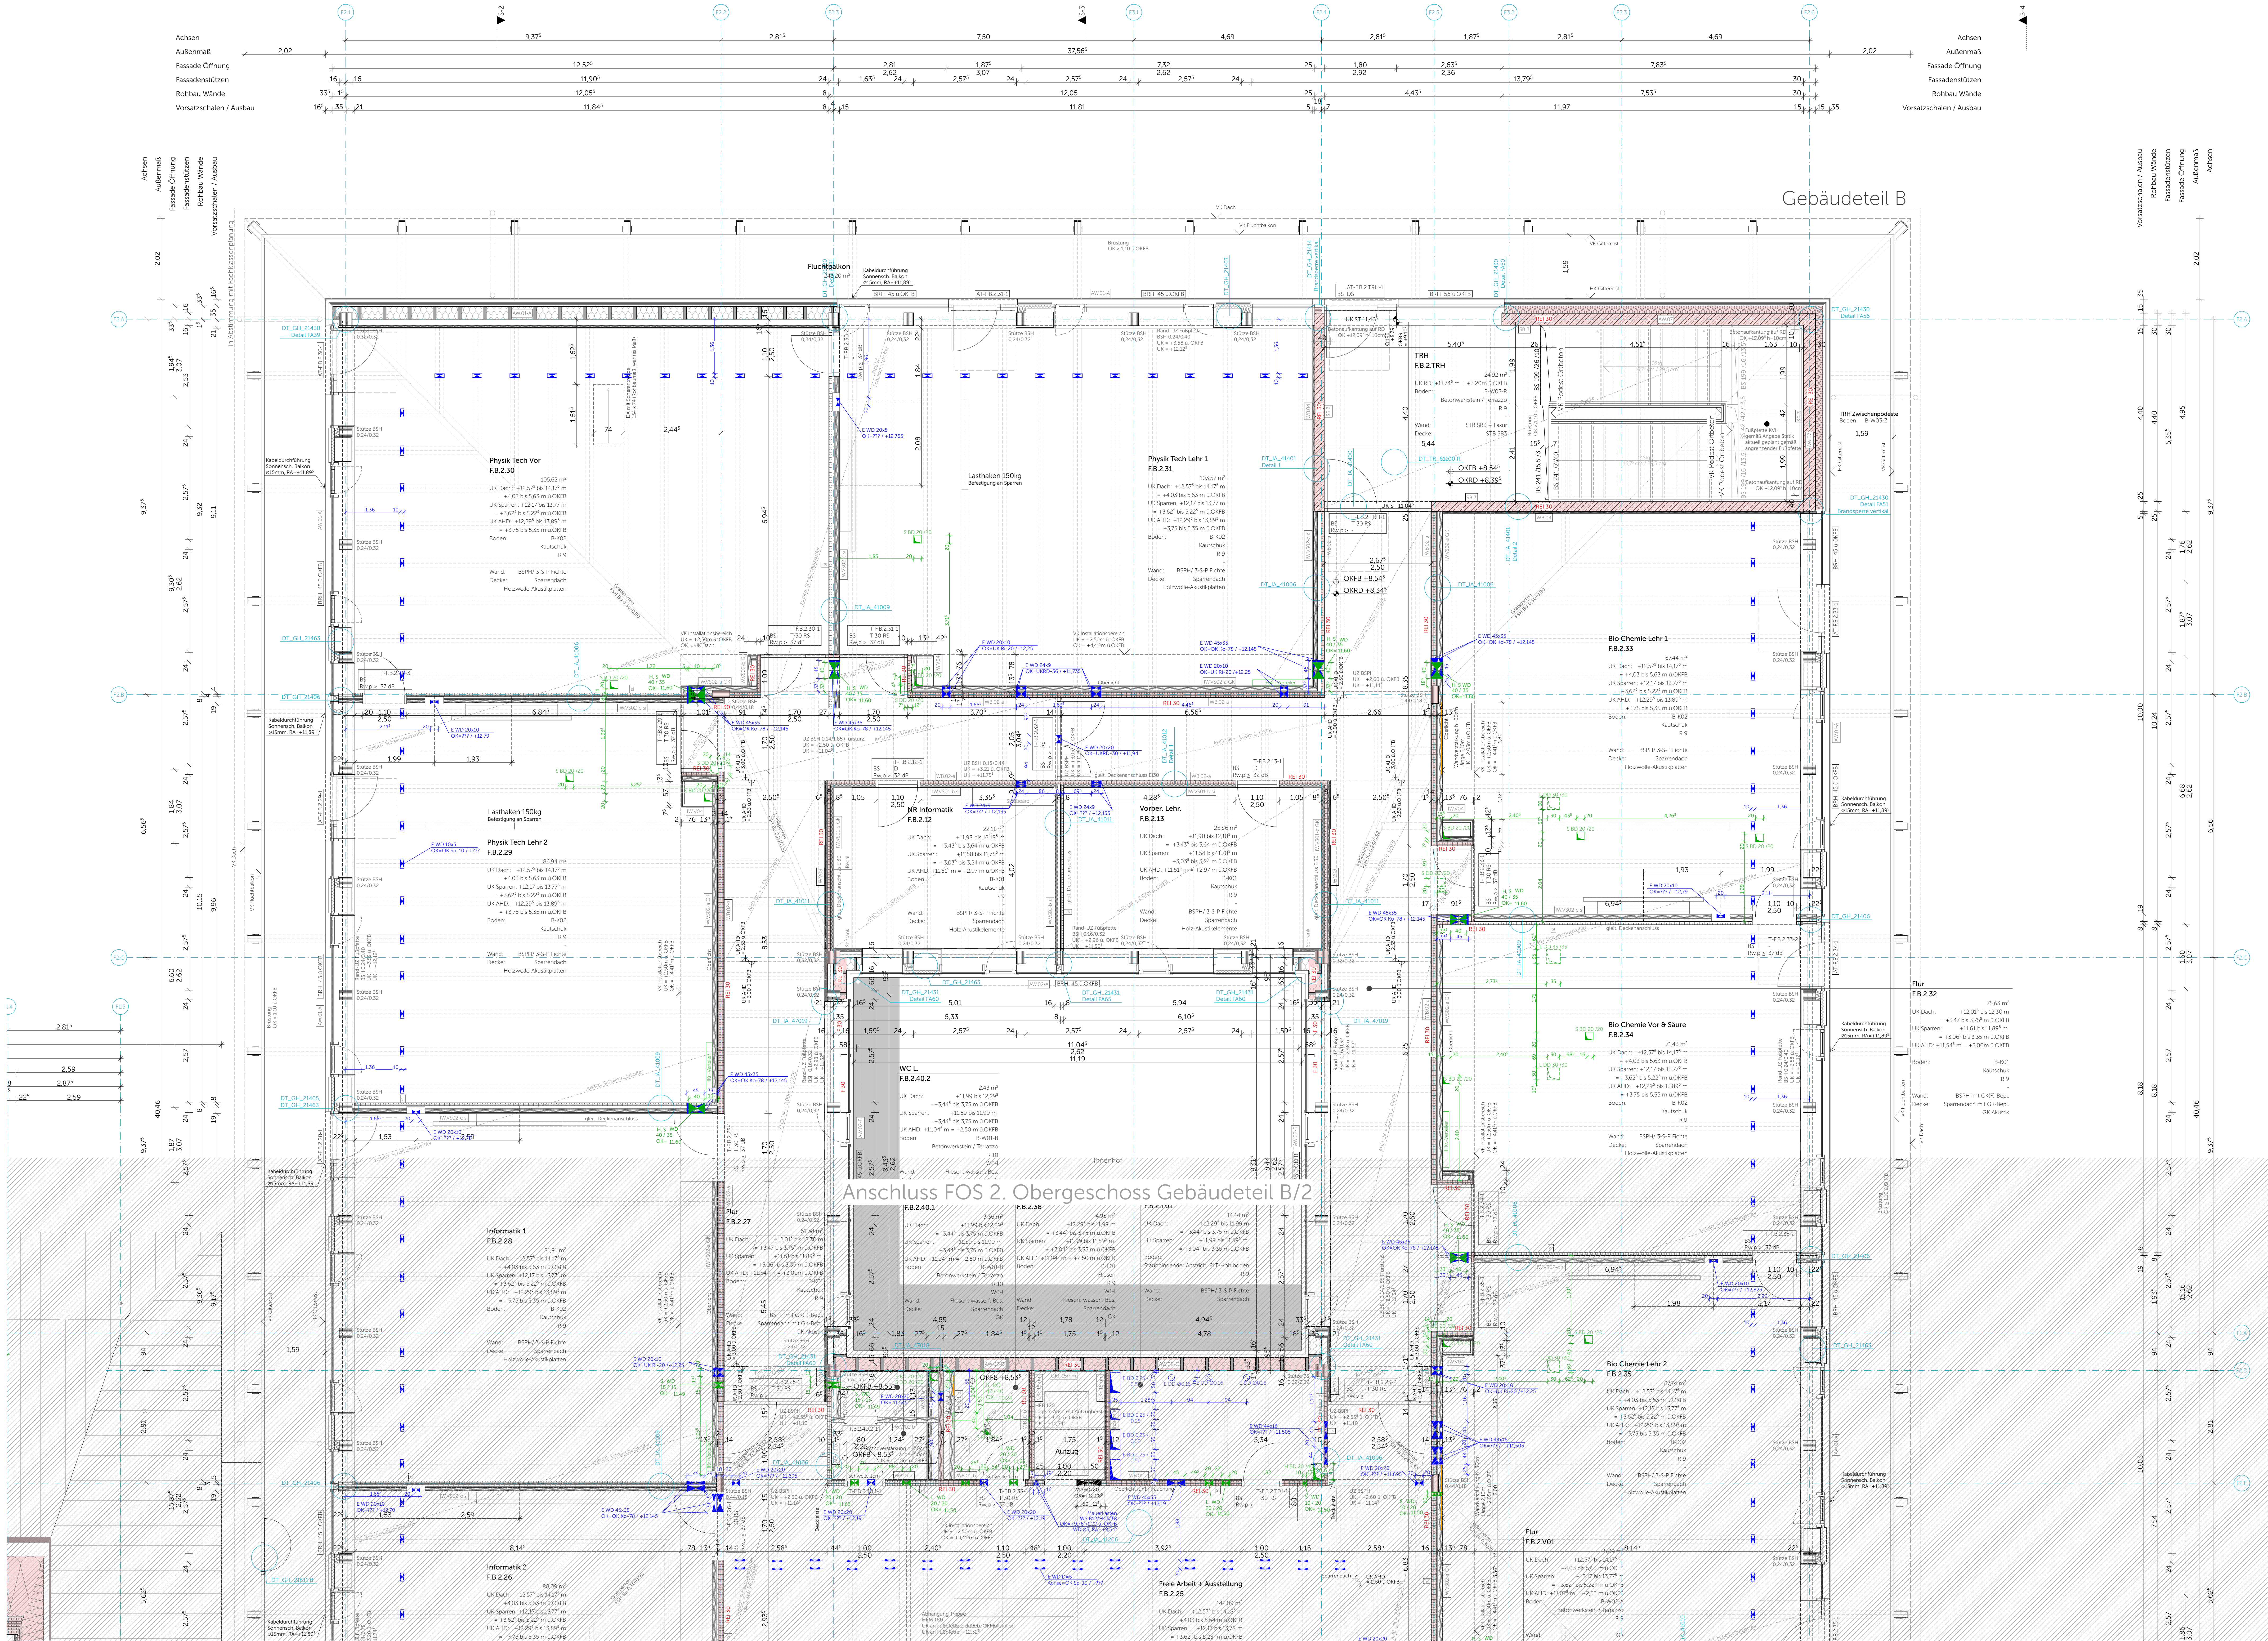

Legende


Materialien					
	Stahlbeton Gießen nach Statik		WU-Beton Gießen nach Statik		Beton unbewehrt
	Betonfertigteile		Mauerwerk		Estrich
	Breitspannholz		Brettschichtholz BSH		Holzträger
	Baubüchse FSH		Abbruch		Dämmung Mineralwolle 1200°C
	Dämmung Mineralwolle		Dämmung Zellulose		Dämmung EPS
	Dämmung XPS		Dämmung PUR		Dämmung Schaumglas
	Stahl		Aluminium		Gitterrost
	Gelände Boden gewachsen		Kiestragschicht Untergrund tragfähig		Kies Hinterfüllung verdrichtet

Abkürzungen			
OK	Oberkante	FB	Fertigfußboden
UK	Unterkante	RB	Rohtfußboden
RD	Rohtdecke	KB	Kernbohrung
RDS	Rohtdeckensprung	D	Durchmesser
BRH	Brüstungshöhe über OK FB	RR	Regentallrohr
RR	Raumhöhe (Rohbau)	HK	Heizkörper
E/H/ L/S	Elektro / Heizung / Lüftung / Sanitär	UV	Untervertelung
UZ	Unterzug	UEZ	Überzug
VK	Vorderkante	RO-A	Revisionsöffnung Sinkkasten
		RO-B	Revisionsöffnung Sinkkasten

T30-RS	Feuerschutztür T30	VD	Tür vollständig dichtend
T90-RS	Feuerschutztür T90	D	Tür dichtend
	ausdrückend, selbstschließend	RS	Tür selbstschließend
VDS	Tür vollständig dichtend und selbstschließend	F30	Brandschutzverglasung über E130
		F90	Brandschutzverglasung über E190

Symbole	
	OK FB OK Fertigfußboden
	OK RD OK Rohdecke
	OK RB OK Rohboden
	OK AHD OK Abhangende Decke
	WD/KB/RH/FD Wanddurchbruch, Kernbohrung, Rohboden, Fachwanddurchbruch
	WS/NA/FS/FA Wandstütze, Nuten, Fenster, Außenwand
	RA Rohrbrücke
	BD Bodenablauf
	BS/BA Bodenbohle, Bodenabhang
	DS/DA Deckenbohle, Deckenabhang
	Planänderung des angegebenen Index

Darstellung	
	Aufsichtsskizze
	Untersichtsskizze
	Detailverweis mit Zeichnungsnummer
	Achse

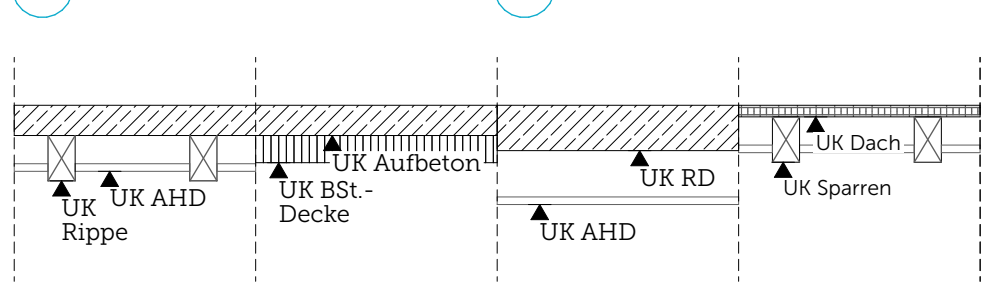

WICHTIGE HINWEISE:
- Bemessung von Tür-, Raum-, Sturz- und Brüstungshöhen ab OK FB
- Die Zeichnung ist in allen Fällen bindend für die Ausführung
- Planänderungen nur mit Genehmigung des Architekten
- sämtliche Maße sind am Bau zu prüfen
- Ausführungen der Installationen HLS und ELT nur in Verbindung mit Planunterlagen der Fachplaner
- eingetragene Brandschutzanforderungen nur informativ, Ausführung nach Planunterlagen Fachplaner
Unzutreffendes sind den Architekten unverzüglich mitzuteilen

Ausführungsplan

Bauvorhaben: Neubau Schulcampus Deisenhofen
Adresse: ZV staatl. weiter. Schulen im Süden des LK München, Schulstraße 5 / 7, Sauerlacher Straße 10 / 12, 82041 Deisenhofen
+0.00 = +596.15 ü. NHN

Planinhalt: FOS 2. OG Gebäudeteil B/1
Plannummer: SCD_XXFXX_ARC_H6R_5_GR_02_01141_C.F_03_

Datum, Maßstab: 15.01.26 1:50

Bauherr: ZV staatl. weiter. Schulen im Süden des LK München
Alpenstraße 11, 82041 Oberhaching

Index	Datum	Änderung
WP.2.1	16.09.24	1. OG geändert
WP.2.2	28.02.25	Tür geändert, Regentallrohr verschoben, WD geändert, Änderung Prüfzettel, Dachausstieg verschoben, UZ und Tür angepasst, Höhe Platte angepasst, Baumstängel angepasst, AHD angepasst, Gratzkanten angepasst
00	28.02.25	
01	16.04.25	Höhenkote angepasst, Sturzhöhe angepasst
02	06.08.25	Balkone angepasst, Bodenaufbau angepasst, Kabeldurchführung, Tiefe Installationsöffner angepasst
03	18.12.25	Balkonausstieg ergänzt, Bodenaufbau angepasst

Lageplan

