


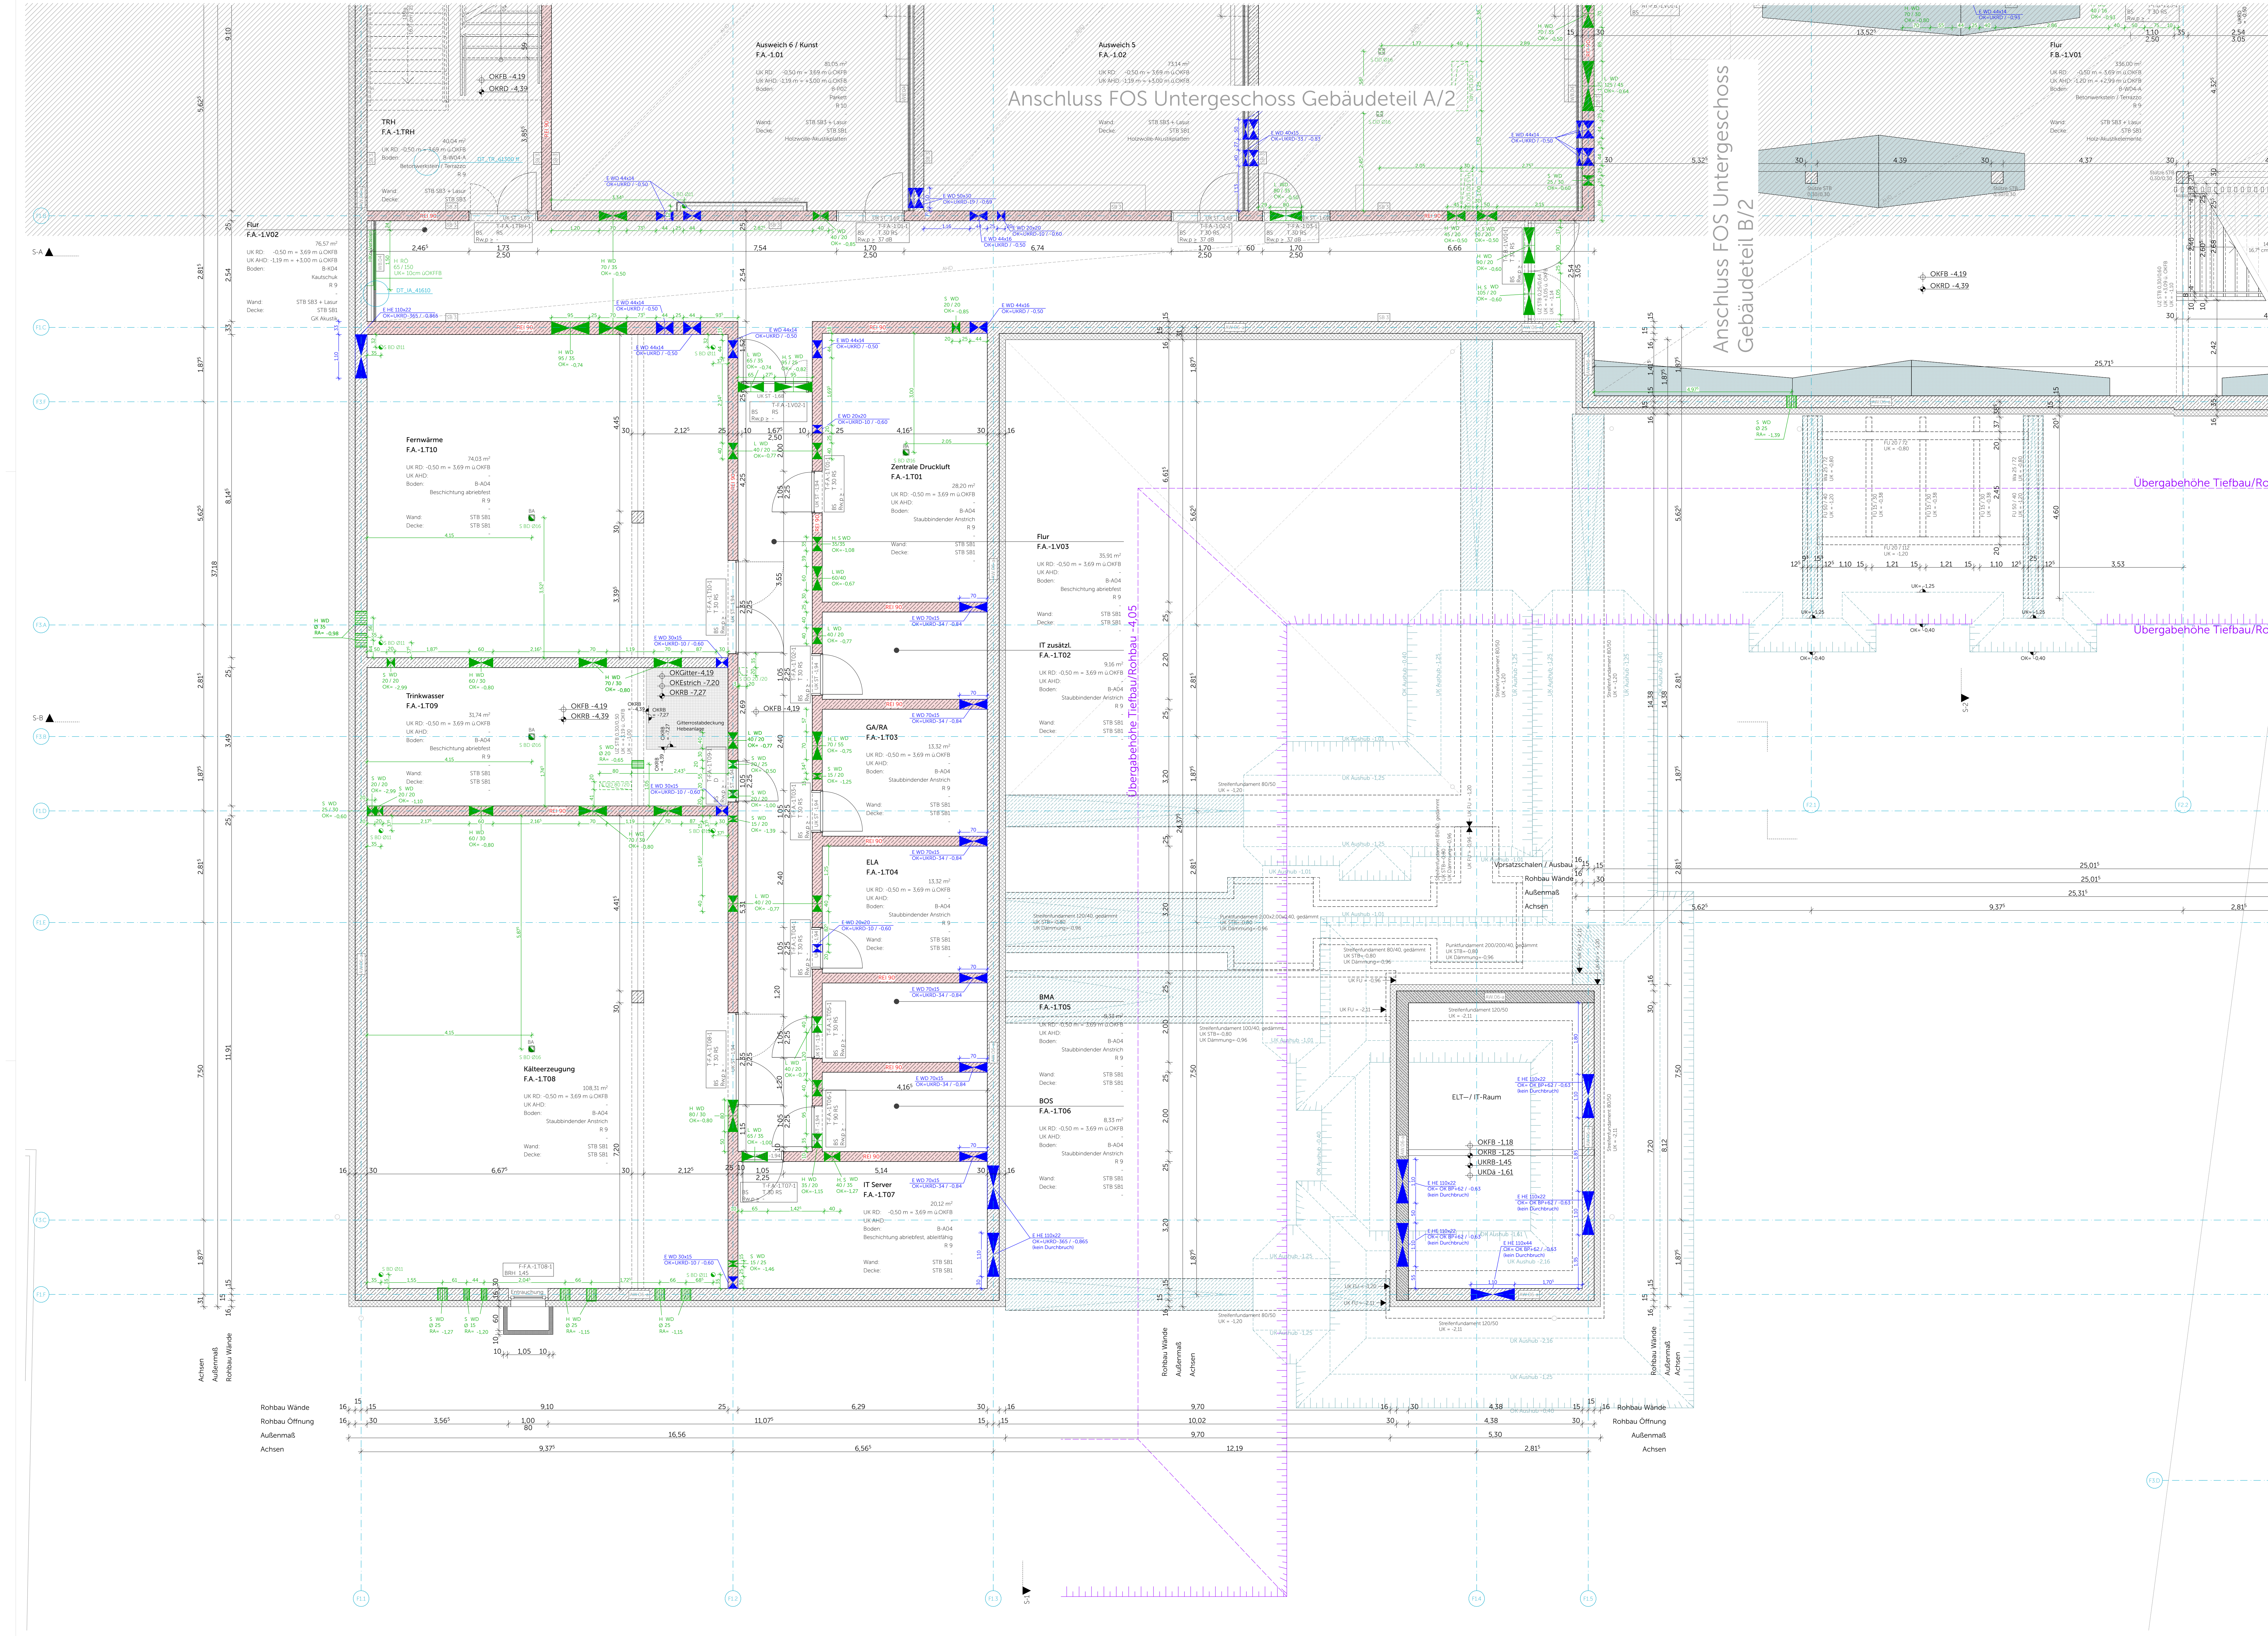

Legende


Materialien					
	Stahlbeton Gießen nach Statik		WU-Beton Gießen nach Statik		Beton unbewehrt
	Betonfertigteil		Mauerwerk		Estrich
	Breitspertholz		Brettschichtholz BSH		Holzträger
	Baubüchse FSBu		Abbruch		Dämmung Mineralwolle >100°C
	Dämmung Mineralwolle		Dämmung Zellulose		Dämmung EPS
	Dämmung XPS		Dämmung PUR		Dämmung Schwingmats
	Stahl		Aluminium		Gitterrost
	Gelände		Kiestragschicht		Kies Hinterfüllung verdichtet
	Boden gewachsen		Untergrund tragfähig		

Abkürzungen	
OK	Oberkante
UK	Unterseite
RD	Rohdecke
RDG	Rohdeckensprung
BRH	Brüstungshöhe über OK FB
RH	Raumhöhe (Rohbau)
EHU	Elektr./Heizung / Lüftung / Sanitär
UZ	Unterzug
VK	Vorderkante
FB	Fertigfußboden
RB	Rohfußboden
KB	Kernbohrung
D	Durchmesser
RR	Regentallrohr
HK	Heizkörper
UV	Unterwetterung
UEZ	Übersatz
RS	Revisionsöffnung Sinkerkanal
RO-A	Revisionsöffnung Sinkerkanal
RO-B	Revisionsöffnung Sinkerkanal

T30-RS	Feuerschutztür T30 rauchschl. weichenbeland.
T30-RS	Feuerschutztür T30 rauchschl. weichenbeland.
VDS	Tür vollständig dicht- und weichenbeland.
D	Tür dichtschließend
RS	Tür rauchschl. weichenbeland.
F30	Brandschutzverglasung (hier E130)
F90	Brandschutzverglasung (hier E190)

Symbole	
	OK FB OK Fertigfußboden
	OK RD OK Rohdecke
	UK RD UK Rohdecke
	WD/KB/RH/VD Wanddurchbruch / Fenstereinschnitt / Rohdurchbruch
	RA Rohachse
	RD Rohdurchbruch
	DD Rohdurchbruch
	KB/BOH/ELT Kernbohrung / ELT / HLS
	WS/WA/FS/FA Wanddurchbruch / Fenstereinschnitt / Rohdurchbruch
	BS/BA Bodenablauf / Bodenablauf
	DS/DA Deckendurchbruch / Deckendurchbruch
	Planänderung des angegebenen Index

Darstellung	
	Aufschlüsselung
	Untersichtslinie
	Detailverweis mit Zeichnungsnummer
	Achse

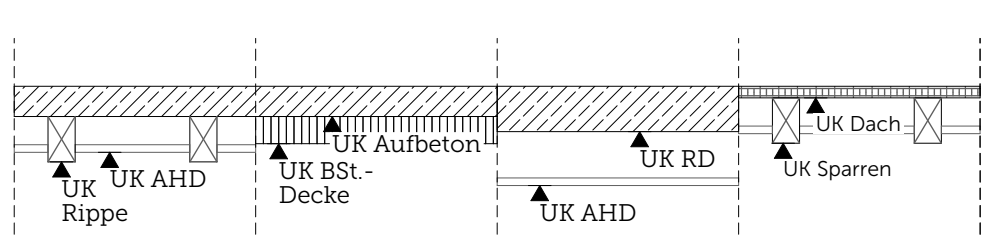

WICHTIGE HINWEISE:
- Benennung von Tür-, Raum-, Sturz- und Brüstungshöhen ab OK FB
- Die Zeichnung ist in allen Fällen bindend für die Ausführung
- Planänderungen nur mit Genehmigung des Architekten
- sämtliche Maße sind am Bau zu prüfen
- Ausführungen der Installationen HLS und ELT nur in Verbindung mit Planunterlagen der Fachplaner
- eingetragene Brandschutzanforderungen nur informativ, Ausführung nach Planunterlagen Fachplaner
Unzulänglichkeiten sind den Architekten unverzüglich mitzuteilen

Ausführungsplan

Bauvorhaben
Adresse

Planinhalt
Plannummer

Datum, Maßstab

Bauherr

Planstand

Index	Datum	Änderung
WP2.1	16.09.24	Tür geändert, WD/VD geändert
WP2.2	28.02.25	Fenster geändert, Rohbau geändert, WD geändert, Treppe geändert, Wand geändert, Rohbauöffnung Tür angepasst
00	28.02.25	
01	16.04.25	BRH angepasst, Sturzhöhe angepasst
02	06.08.25	GR-Änderungen AG, Durchbruch ergänzt, GR-Änderung AG, Fundamente angepasst
03	18.12.25	Bodenbau angepasst, Änderung/Erklärung WD, Bodenbelag angepasst

Lageplan

