


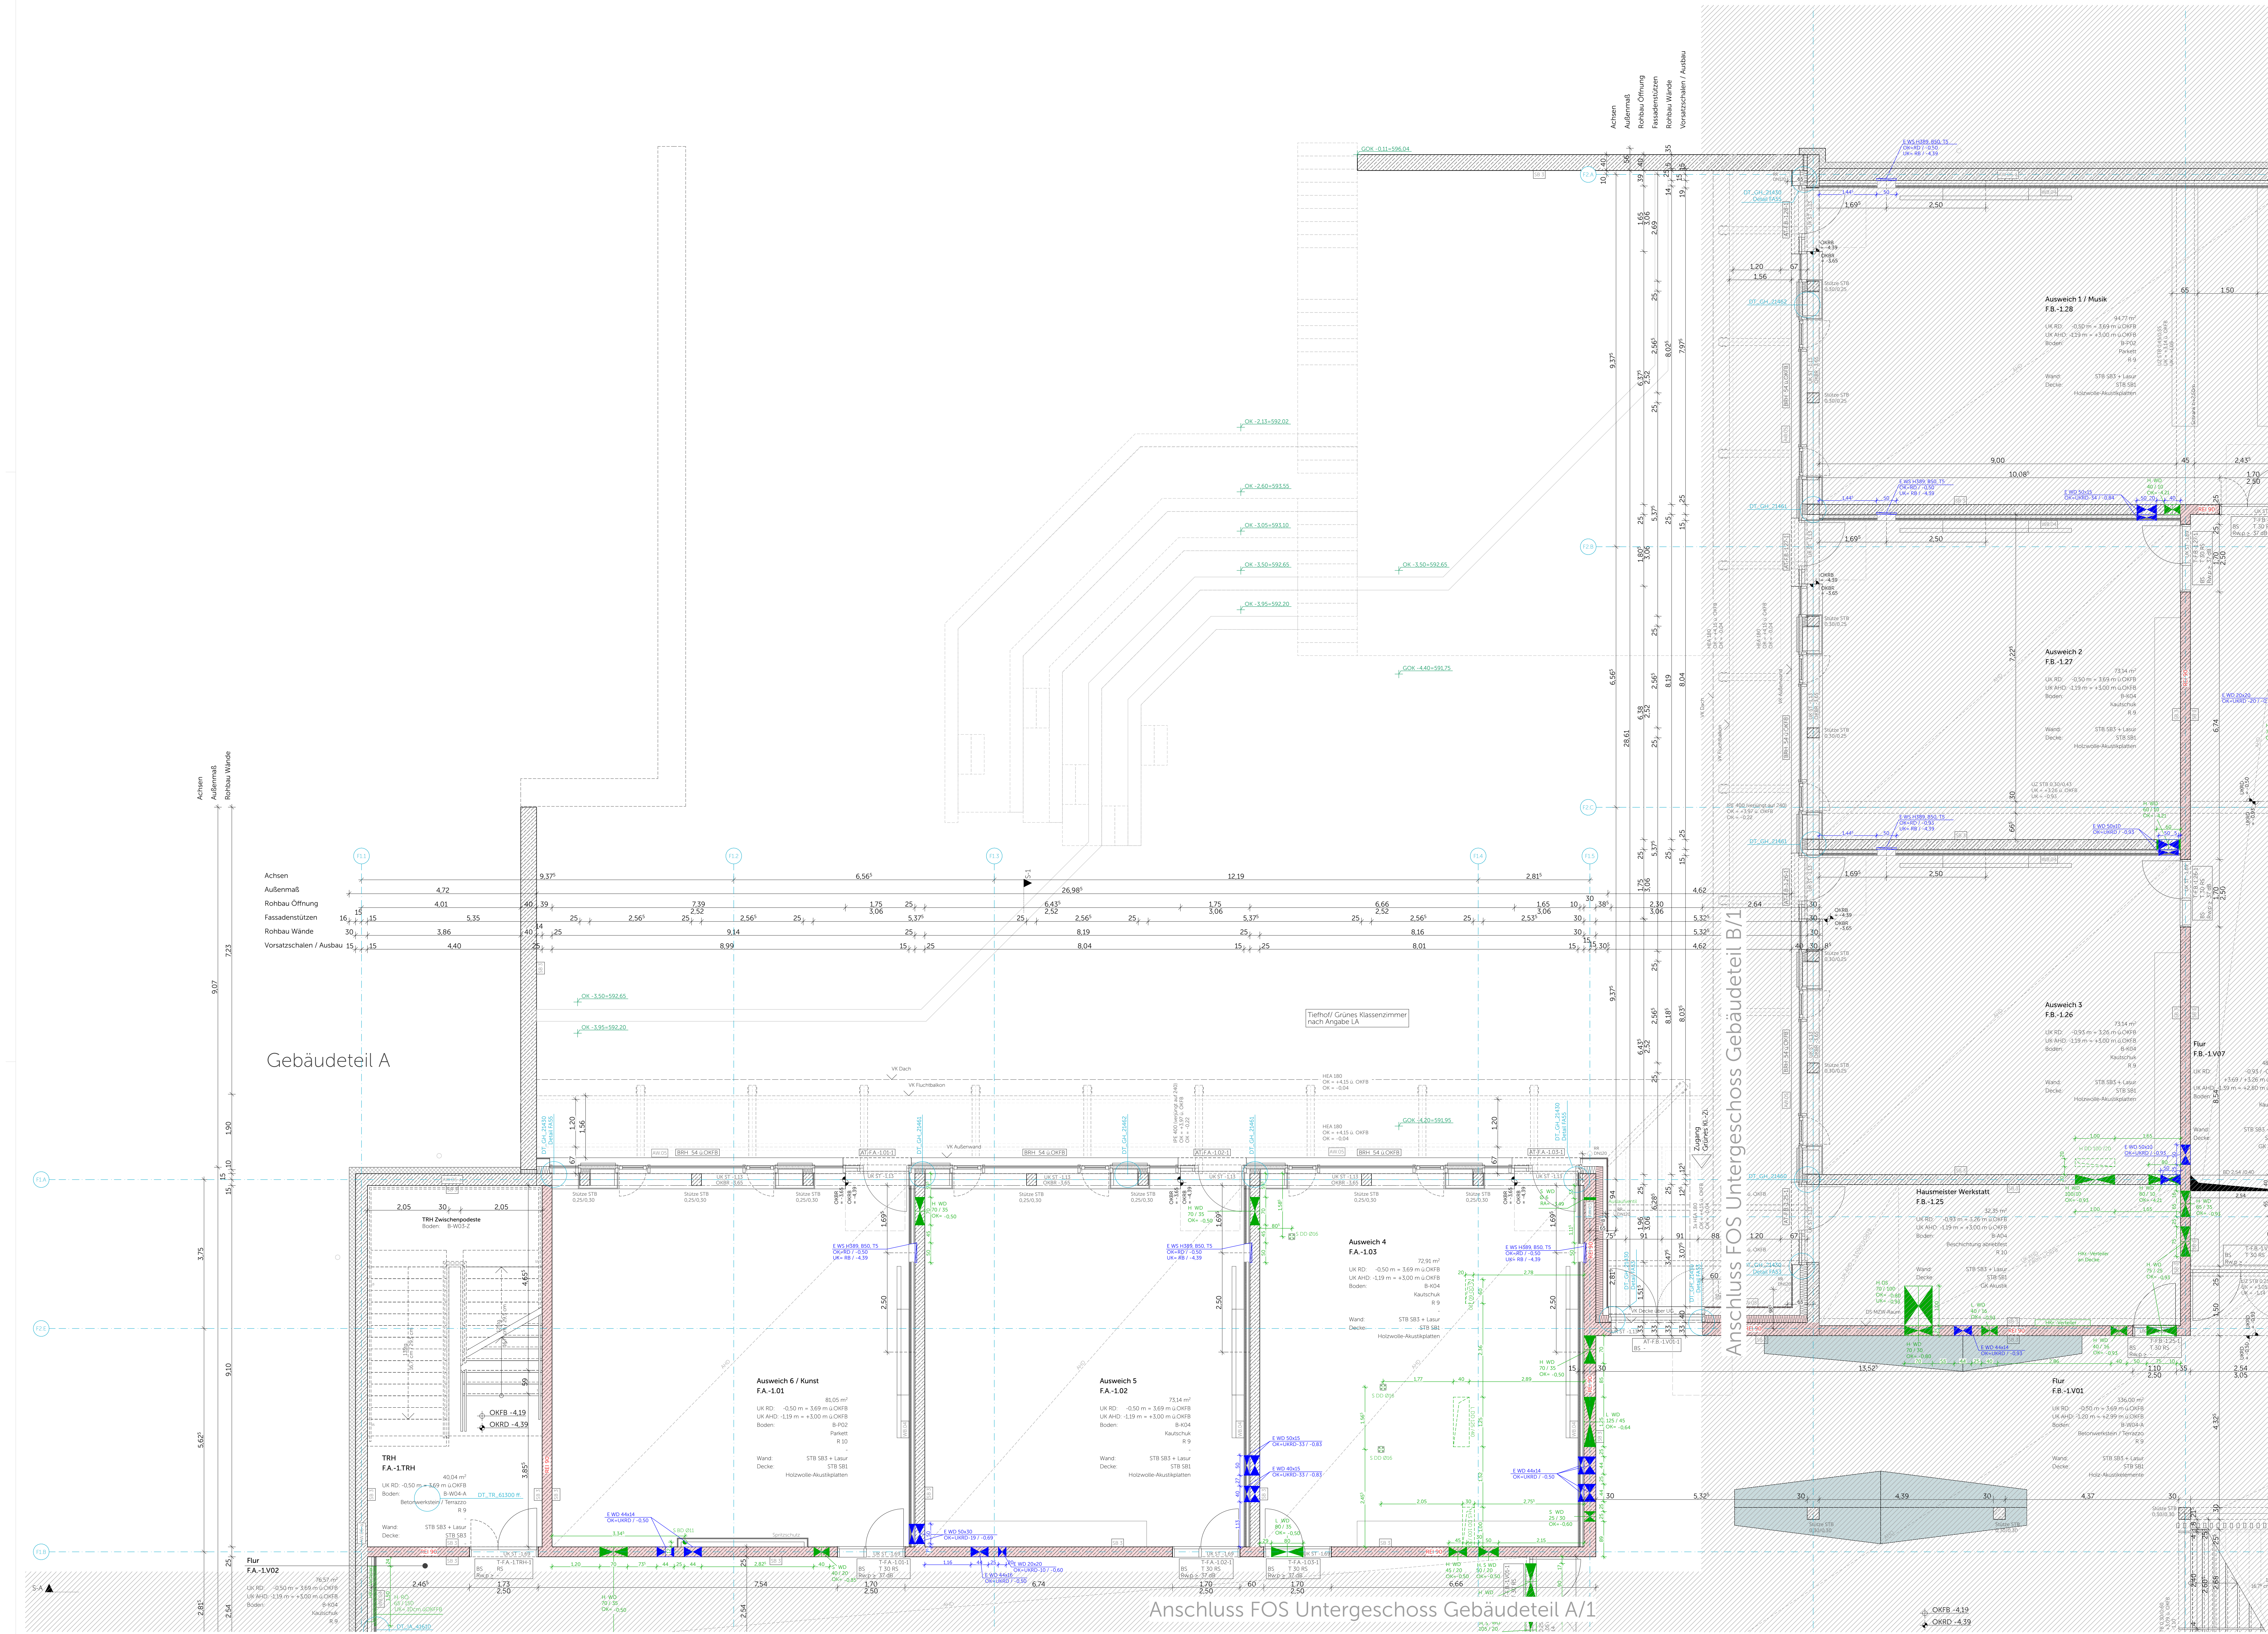

Legende					
Materialien					
	Stahlbeton		WU-Beton		Beton unbewehrt
	Betonfertigteil		Mauerwerk		Estrich
	Brettsperrholz		Brettschichtholz BSH		Holzträger
	Baubüchse FSB-B		Abbruch		Dämmung Mineralwolle >100°C
	Dämmung Mineralwolle		Dämmung Luftschicht		Dämmung EPS
	Dämmung 37°C		Dämmung		Dämmung Schwingbauelement
	Stahl		Aluminium		Gitterrost
	Gelände Boden gewachsen		Kiestragschicht		Kies Hinterfüllung
	Untergrund tragfähig				

Abkürzungen			
OK	Oberkante	FB	Fertigfußboden
UK	Unterseite	RB	Rohtfußboden
RD	Rohtdecke	KB	Kernbohrung
RDS	Rohtdeckensprung	D	Durchmesser
BRH	Brüstungshöhe über OK FB	RR	Regentallrohr
RR	Raumhöhe (Rohtbau)	HK	Heizkörper
E/HU	Elektronik / Heizung / Lüftung / Sanitär	UV	Untervertiefung
UZ	Unterzug	UEZ	Übersatz
RO-A	Revisionsöffnung Sinksanten	RO-B	Revisionsöffnung Sinksanten
RO-B	Revisionsöffnung Sinksanten	RO-B	Revisionsöffnung Sinksanten
T30-RS	Feuerschutzstür T30 rauchstich, selbstschließend	VD	Tür vollständig dichtschließend
T30-RS	Feuerschutzstür T30 rauchstich, selbstschließend	D	Tür dichtschließend
T30-RS	Feuerschutzstür T30 rauchstich, selbstschließend	RS	Tür rauchstich, selbstschließend
VD	Tür vollständig dicht- und selbstschließend	F30	Brandschutzverglasung über EI 30
		F90	Brandschutzverglasung über EI 90

Symbole					
	OK FB	OK Fertigfußboden		OK RD	OK Rohdecke
	UK RD	OK Rohdecke		OK FB	OK Fertigfußboden
	UK RD	UK Rohdecke		UK RD	UK Abhangdecke
				UK RD	
		WD/KB/RH/FD			WS/VA/FS/FA
		Wanddurchbruch/ Wandbohrung/Schnitzfl. Fundamentdurchbruch			Wandstich-/ausparung
RA		Rohrbohrung	BA		Bodenablauf
	BD	Bodenruchdurchbruch	BS/BA		Bodenabstich-/ausparung
	DD	Dreiecksdurchbruch	DS/DA		Deckenabstich-/ausparung
	DD	Dreiecksdurchbruch		DD	Deckenabstich
		Kernbohrung ELT / HLS			Planänderung des angegebenen Index

Darstellung	
	Aufsichtslinie
	Untersichtslinie
	Detailverweis mit Zeichnungsnummer
	Achse



WICHTIGE HINWEISE:

- Bemessung von Tür-, Raum-, Sturz- und Brüstungshöhen ab OK FB
- Die Zeichnung ist in allen Fällen bindend für die Ausführung
- Planänderungen nur mit Genehmigung des Architekten
- sämtliche Maße sind am Bau zu prüfen
- Ausführungen der Installationen HLS und ELT nur in Verbindung mit Planunterlagen der Fachplaner
- eingetragene Brandschutzanforderungen nur informativ, Ausführung nach Planunterlagen Fachplaner
- Unstimmigkeiten sind den Architekten unverzüglich mitzuteilen

Ausführungsplan

Bauvorhaben
Adresse

Planinhalt
Plannummer

Datum, Maßstab

Bauherr

Planstand

Index	Datum	Änderung
WP2.2	28.02.25	geändert: Regenfallrohr verschoben + Querschnitt angepasst; Regenfallrohr Querschnitt angepasst; Rohbauöffnung Tür angepasst
01	16.04.25	WD geändert
02	06.08.25	Balkone angepasst; UZ Höhe geändert; GR-Änderungen AG; Durchbruch verschoben; Durchbruch ergänzt
03	18.12.25	Balkonträger gem. Statik; Rohbau angepasst; Bodenaufbau angepasst; Rutschfestigkeitsklasse angepasst; Änderung Ergreifung WD

Lageplan

