


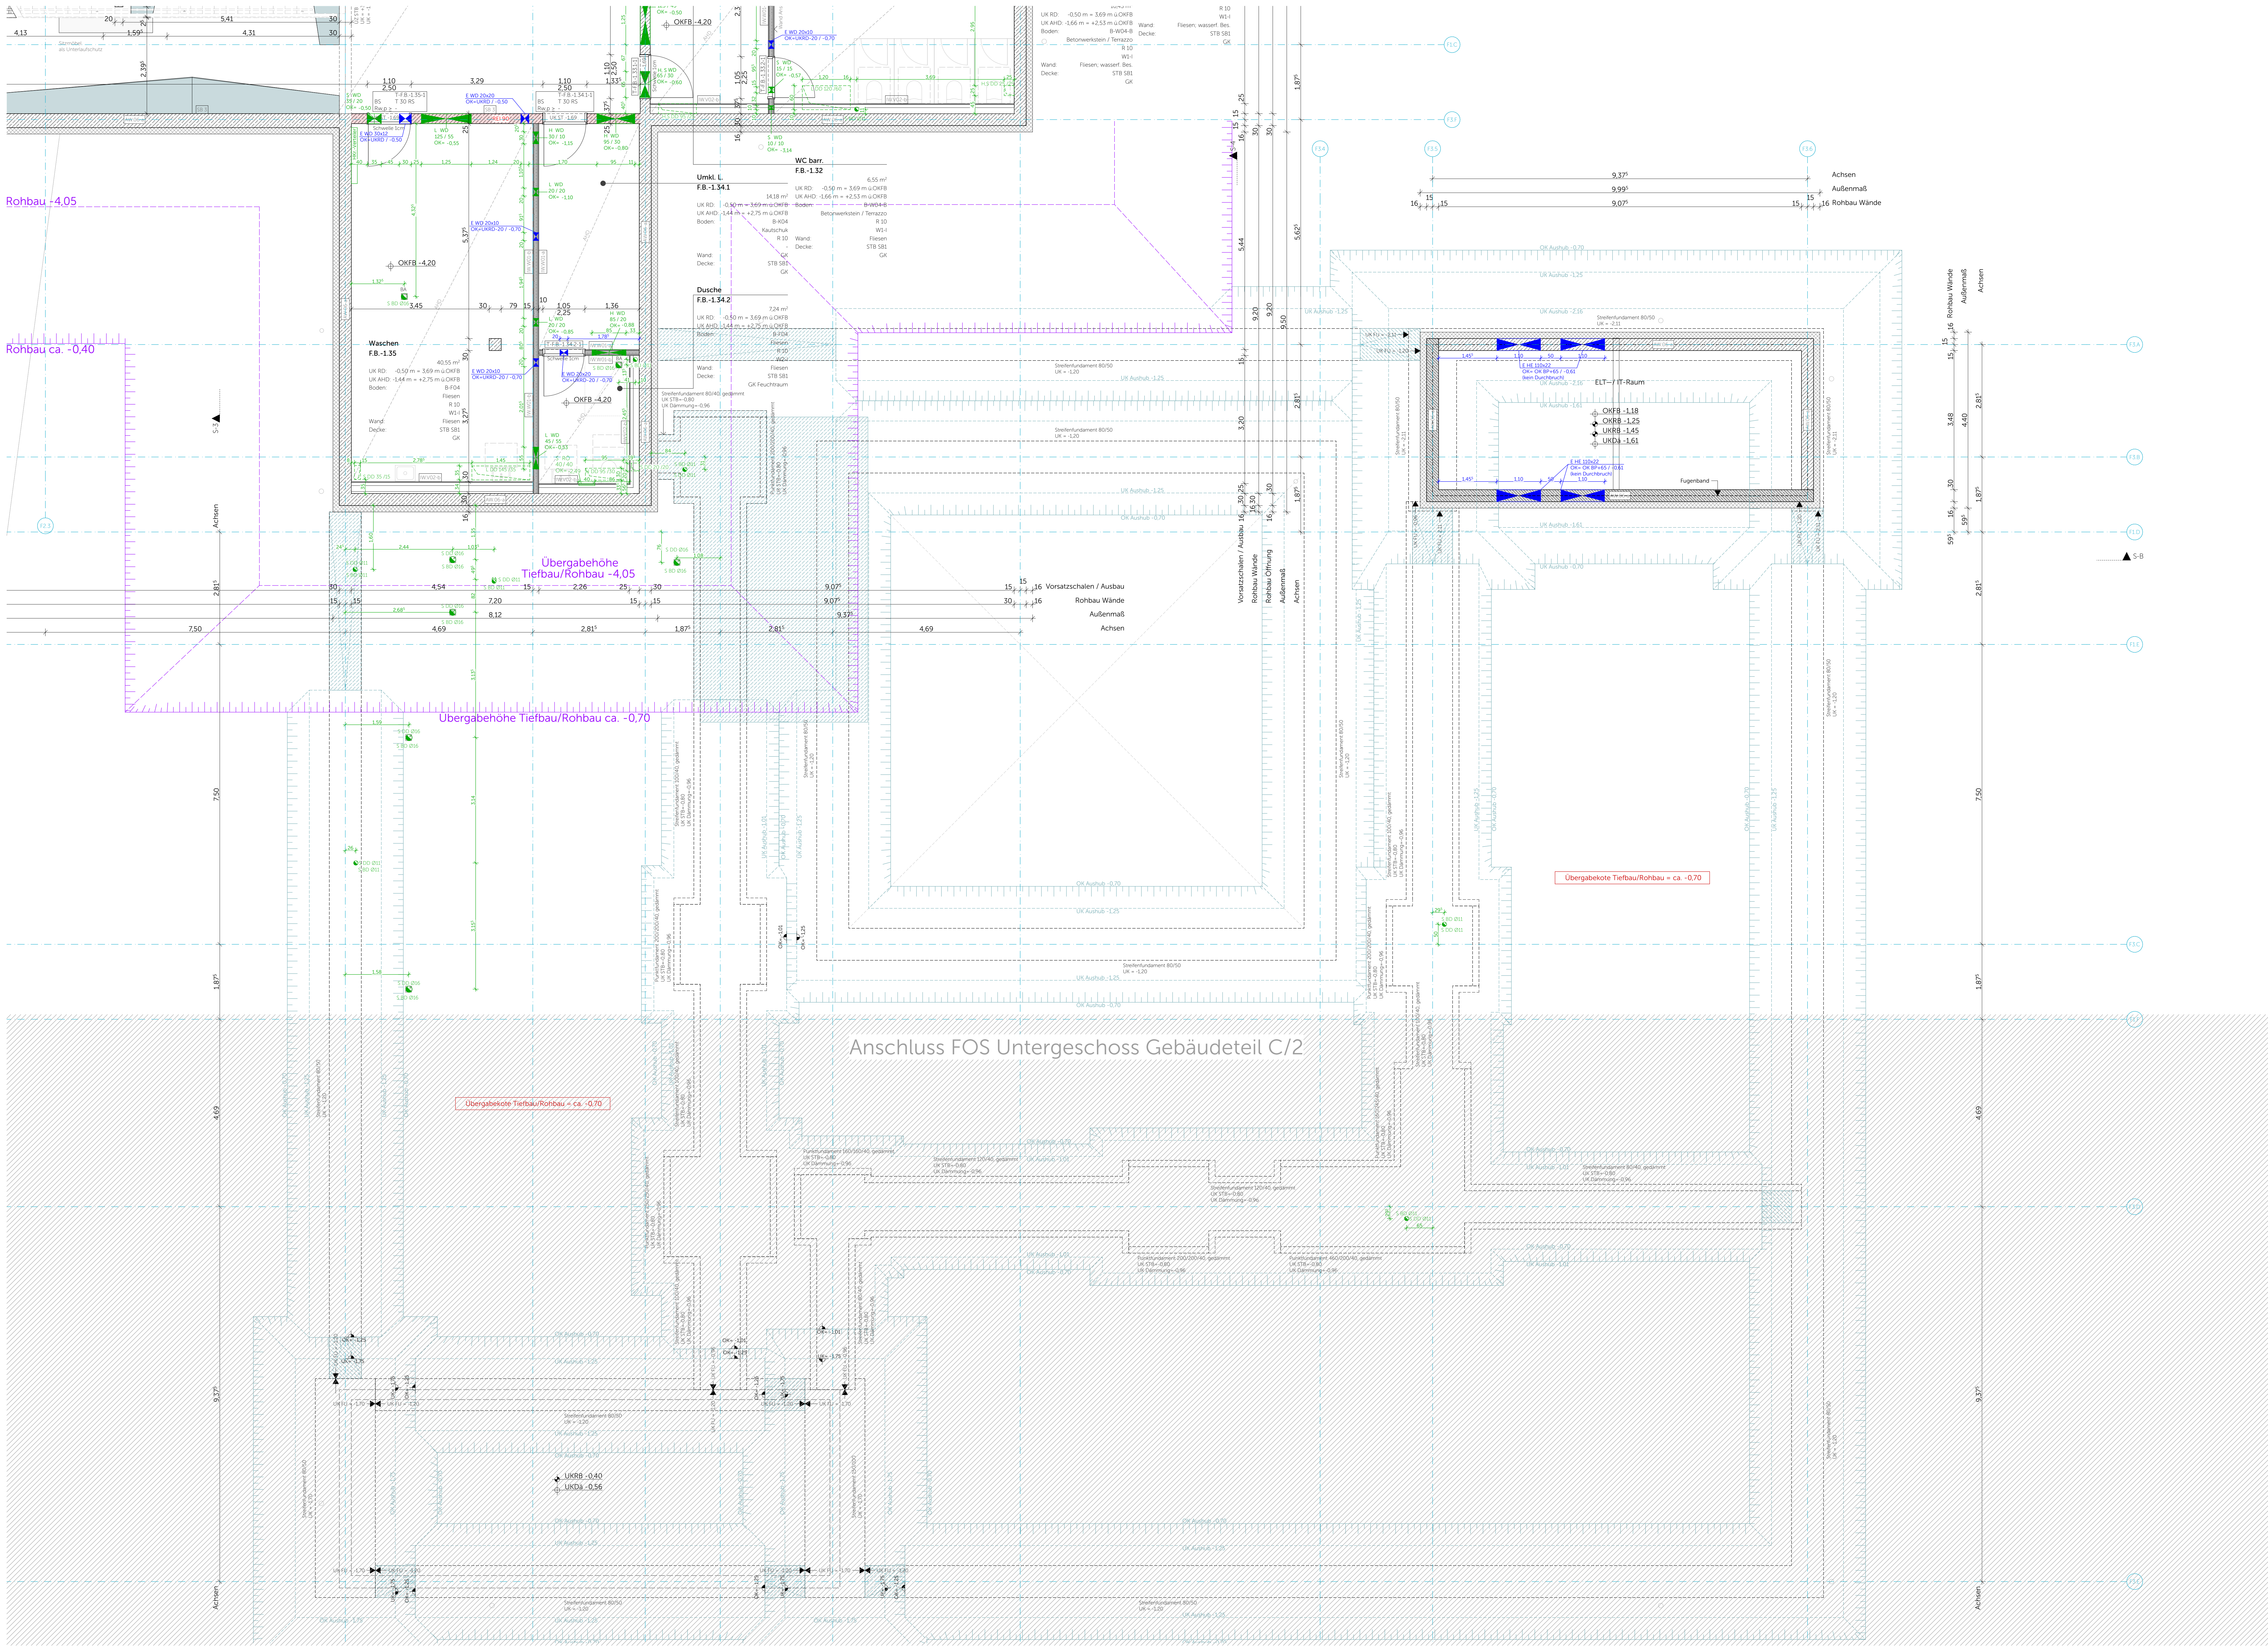

Legende

Materialien

	Stahlbeton		Glas nach Stahl		WU-Beton		Beton unbewehrt
	Betonstiege		Mauerwerk		Brettschichtholz		Estrich
	Brettspertholz		Brettschichtholz		Holzträger		Dämmung Mineralwolle
	Baubeuche		Altbau		Dämmung EPS		Dämmung PPS
	Dämmung Mineralwolle		Dämmung EPS		Dämmung PPS		Gitterrost
	Stahl		Aluminium		Kies-Hinterfüllung		Kies-Hinterfüllung
	Boden gewachsen		Untergrund tagflächig		Kies-Hinterfüllung		Kies-Hinterfüllung

Abkürzungen

OK	Oberkante	FB	Fertigfußboden
UK	Unterseite	RB	Rohtfußboden
RD	Rohdecke	KB	Kernbohrung
RDG	Rohdeckensprung	D	Durchmesser
BRH	Brusthöhe über OK FB	RR	Regentfallrohr
RR	Raumhöhe Rohbau	HK	Heizkörper
EHU	Elektr./Heizung	UF	Unterwärmung
L/S	Lüftung / Sanitär	UEZ	Überseng
UZ	Unterzug	RO-A	Revisionsöffnung Sinksinken
VK	Vorderkante	RO-B	Revisionsöffnung Sinksinken

Symbole

	OK FB	OK Fertigfußboden		OK RD	OK Rohdecke
	OK RD	OK Rohdecke		OK FB	OK Fertigfußboden
	UK RD	UK Rohdecke		OK AHD	OK Abhangende
	WD/KB/RH/FD	Wanddurchbruch		WS/WA/FS/FA	Wanddurchbruch
	RA	Rohrbrücke		BS/BA	Bodenbrücke
	RD	Rohrdecke		DS/DA	Dachdurchbruch
	DD	Dachdurchbruch		Planänderung	Planänderung
	KB	Kernbohrung		Detail	Detail
	ELT / HLS	ELT / HLS		Detail	Detail

Darstellung

	Aufsichtslinie		Detail
	Untersichtslinie		Detail
	Achse		Detail

WICHTIGE HINWEISE:

- Bemessung von Tür-, Raum-, Sturz- und Brusthöhen ab OK FB
- Die Zeichnung ist in allen Fällen bindend für die Ausführung
- Planänderungen nur mit Genehmigung des Architekten
- sämtliche Maße sind am Bau zu prüfen
- Ausführungen der Installationen HLS und ELT nur in Verbindung mit Planunterlagen der Fachplaner
- eingetragene Brandschutzanforderungen nur informativ, Ausführung nach Planunterlagen Fachplaner
- Unstimmigkeiten sind den Architekten unverzüglich mitzuteilen

Ausführungsplan

Bauvorhaben

Adresse

Planinhalt

Plannummer

Datum, Maßstab

15.01.26 1:50

Bauherr

ZV staatl. weiterf. Schulen im Süden des LK München
Alpenstraße 11
82041 Oberhaching

Planstand

Index	Datum	Änderung
WP1	20.10.23	Treppe geändert
WP2	21.06.24	
WP2.1	16.09.24	
WP2.2	28.02.25	Fundamente angepasst, Treppe geändert, Wand verschoben, Wand geändert
00	28.02.25	
01	16.04.25	Fundamente gem. Schallplan, Aushub ergänzt
02	06.08.25	Bodenaufbau angepasst, Sanitär angepasst
03	18.12.25	Bodenaufbau angepasst, Änderung/Erklärung WD

Lageplan

Projektor: KS 180 (0.91)