


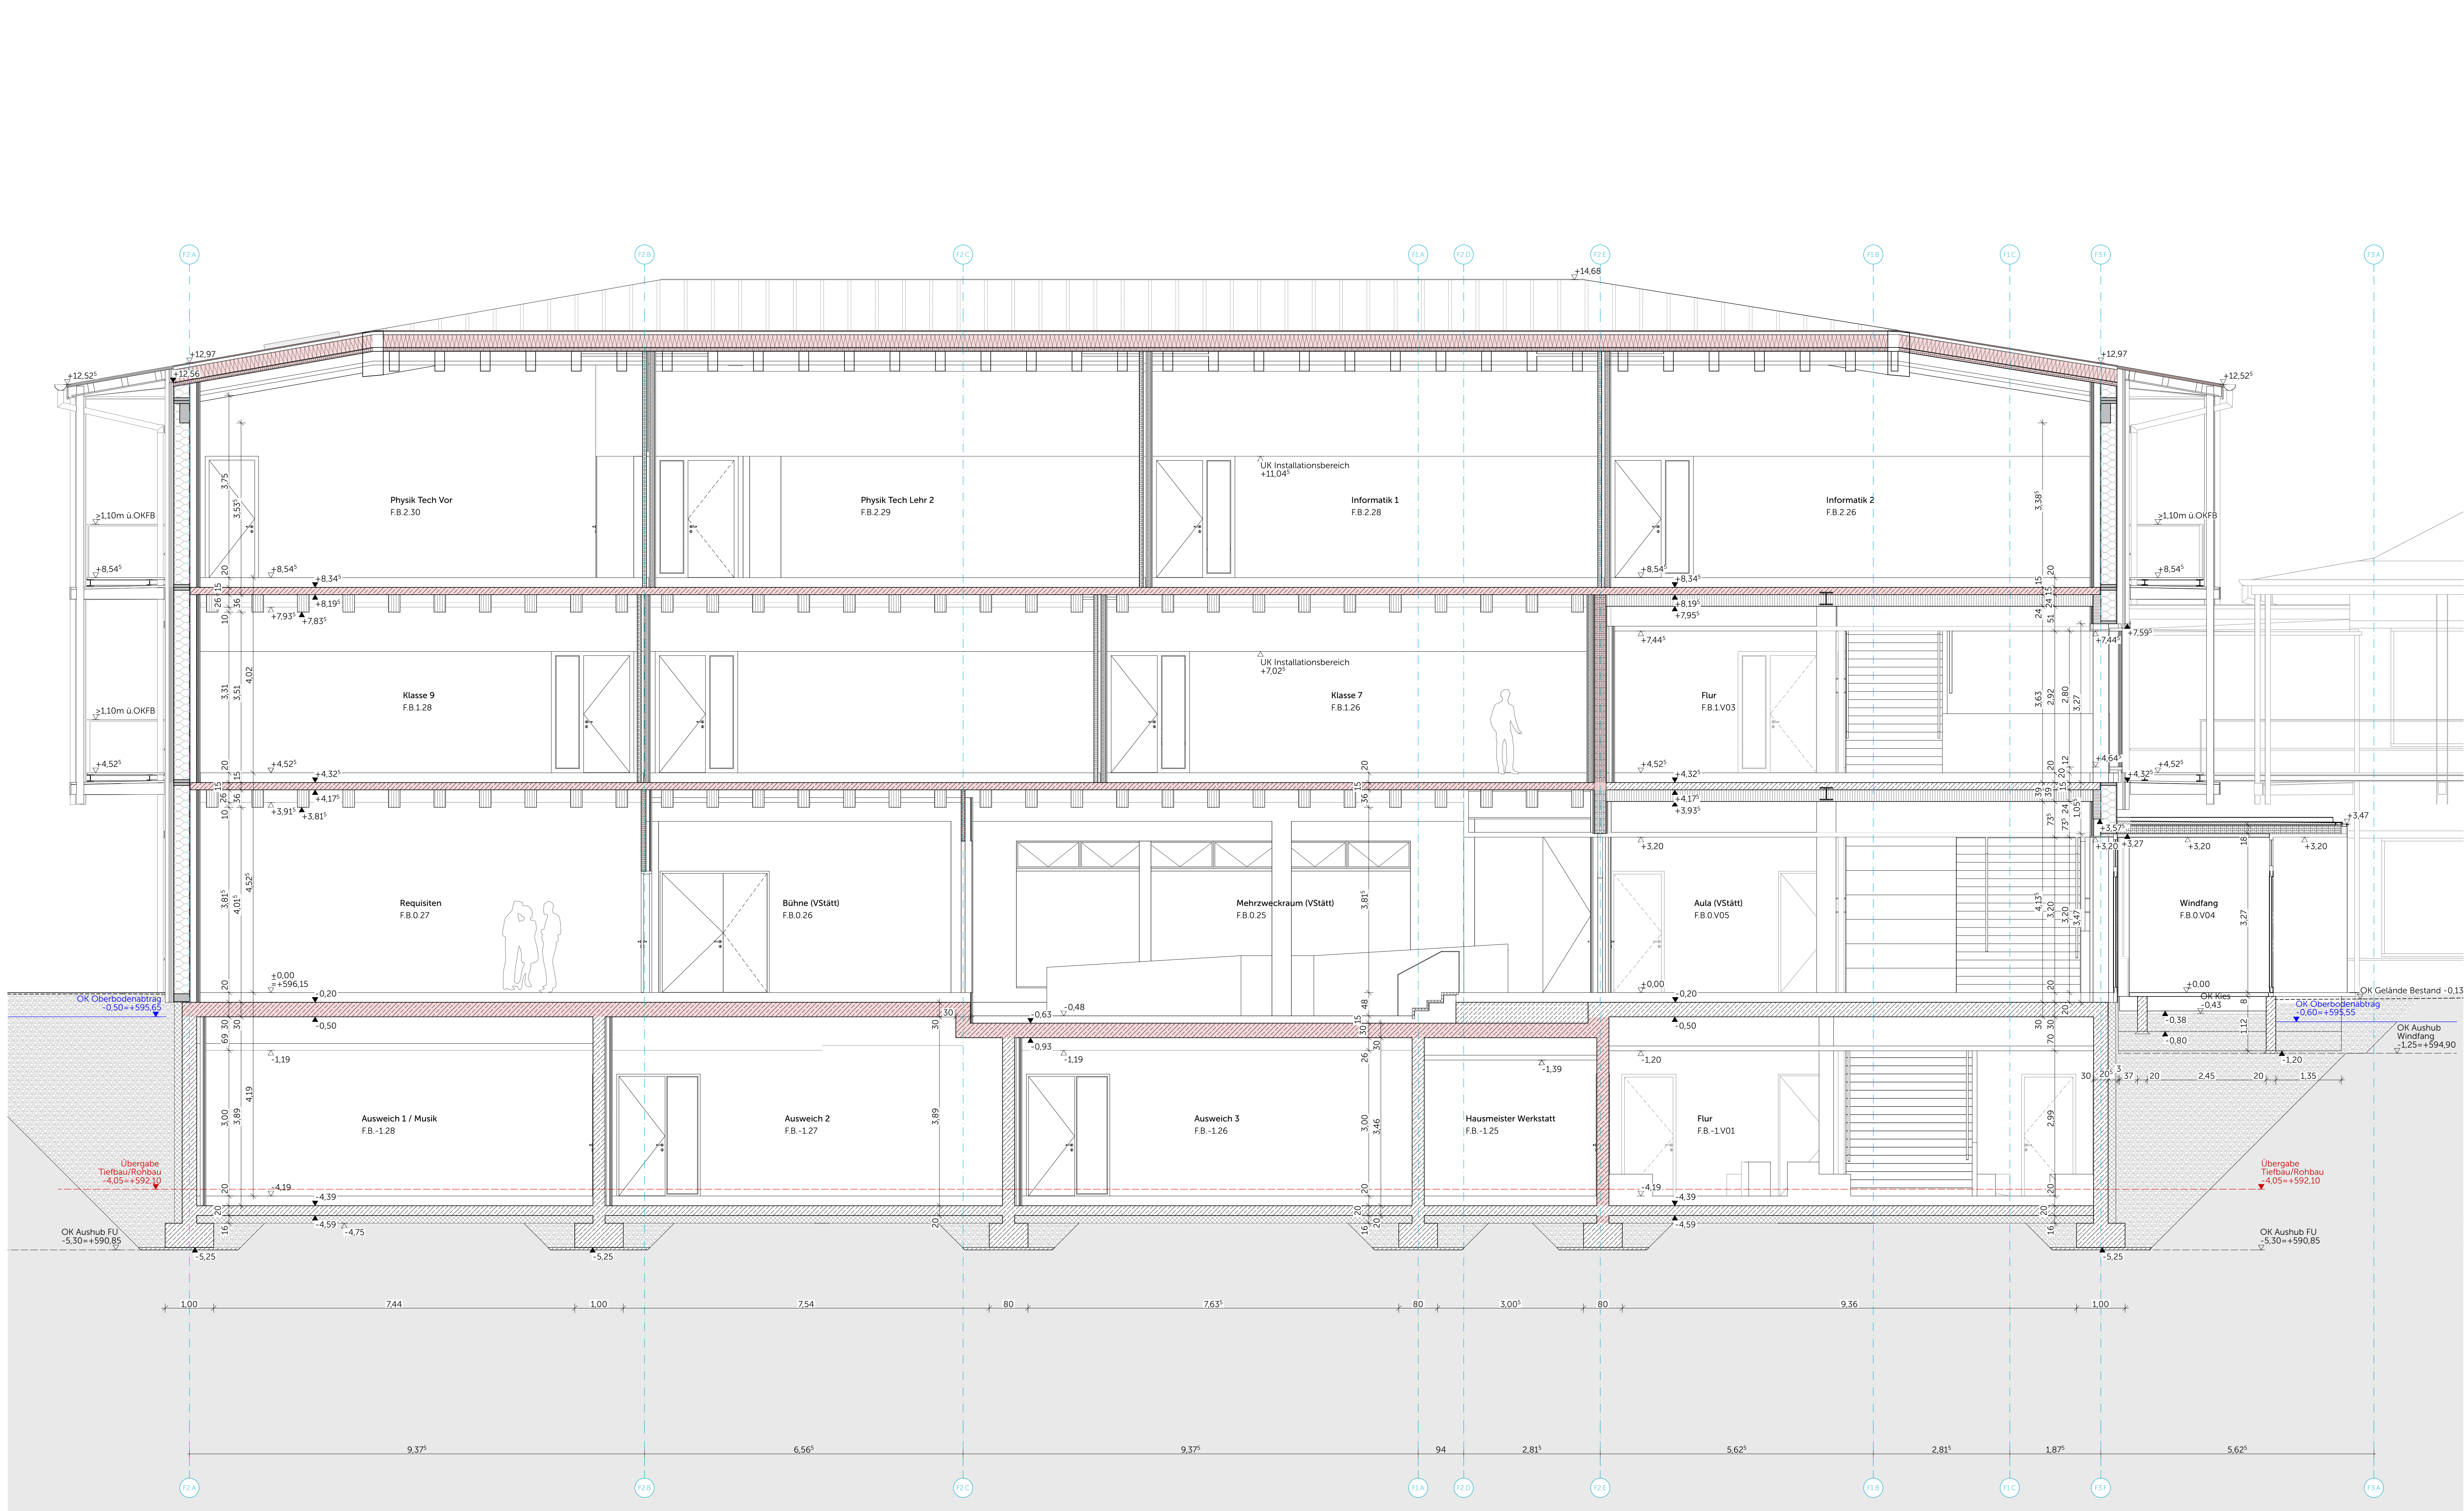

Legende

Materialien					
	Stahlbeton		WU-Beton		Beton unbewehrt
	Gießen nach Statik		Mauerwerk		Estrich
	Betonfertigteil		Brettschichtholz BSH		Holzträger
	Baubuche FSH Bu		Abbruch		Dämmung Mineralwolle >100mm
	Dämmung Mineralwolle		Dämmung Zellulose		Dämmung PUR
	Dämmung XPS		Dämmung PUR		Dämmung Schaumglas
	Stahl		Aluminium		Gitterrost
	Gelände		Kiestragschicht		Kies Hinterfüllung verdichtet
	Boden gewachsen		Untergrund tragfähig		

Abkürzungen

OK Oberkante	FB Fertigfußboden
UK Unterkante	RB Rohfußboden
RD Rohdecke	KB Kernbohrung
RDS Rohdeckensprung	D Durchmesser
BRH Brüstungshöhe über OK FB	RR Regentalrohr
RH Raumhöhe (Rohbau)	HK Heizkörper
E/H/ Elektro / Heizung /	UV Unterverteilung
L/S Lüftung / Sanitär	UEZ Überzug
UZ Unterzug	
VK Vorderkante	


T30-RS Feuerschutztür T30	VD Tür vollwandig, dichtschießend
ausdichtend, selbstschließend	D Tür dichtschießend
T90-RS Feuerschutztür T30	RS Tür rauchdicht, selbstschließend
ausdichtend, selbstschließend	F30 Brandschutzverglasung (hier EI 30)
VDS Tür vollwandig, dicht- und selbstschließend	F90 Brandschutzverglasung (hier EI 90)

Symbole

	OK FB OK Fertigfußboden		OK RD OK Rohdecke
	UK FB OK Fertigfußboden		UK RD OK Rohdecke
	UK RD OK Rohdecke		UK AHD OK Abhangende
	UK AHD OK Abhangende		Detail
	Detail		Detailverweis mit Zeichnungsnummer
	Detailverweis mit Zeichnungsnummer		Achse

Darstellung

	Aufsichtslinie
	Untersichtslinie

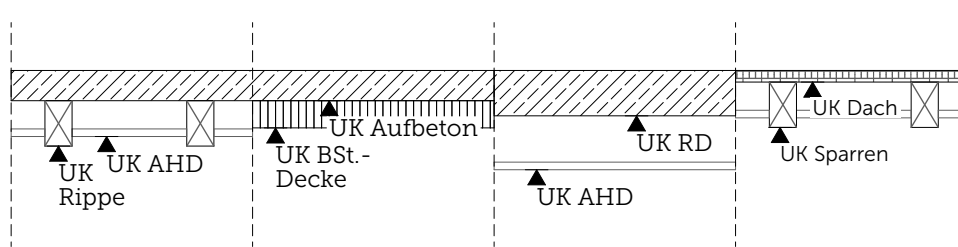

WICHTIGE HINWEISE:

- Bemaßung von Tür-, Raum-, Sturz- und Brüstungshöhen ab OK FB
- Die Zeichnung ist in allen Fällen bindend für die Ausführung
- Planänderungen nur mit Genehmigung des Architekten
- sämtliche Maße sind am Bau zu prüfen
- Ausführungen der Installationen HLS und ELT nur in Verbindung mit Planunterlagen der Fachplaner
- eingetragene Brandschutzanforderungen nur informativ, Ausführung nach Planunterlagen Fachplaner
- Unstimmigkeiten sind den Architekten unverzüglich mitzuteilen

Ausführungsplan

Bauvorhaben
Adresse
Neubau Schulcampus Deisenhofen
ZV staatl. weiterf. Schulen im Süden des LK München
Schulstraße 5 / 7, Sauerländer Straße 10 / 12, 82041 Deisenhofen
±0,00 = +596,15 ü NNH

Planinhalt
Plannummer
FOS Schnitt S-2
SCD_XXFXXX_ARC_H6R_5_SC_S2_01202_0_F_02_

Datum, Maßstab
15.01.26
1:50

Bauherr
ZV staatl. weiterf. Schulen im Süden des LK München
Alpenstraße 11
82041 Oberhaching

Index	Datum	Änderung
WP1	30.10.23	
WP2	21.06.24	Treppe angepasst
WP2.1	16.09.24	
WP2.2	28.02.25	Treppe geändert
00	28.02.25	
01	16.04.25	Fundamente gem. Schallplan, Aushub ergänzt, Treppe geändert
02	06.08.25	Balkone angepasst

