


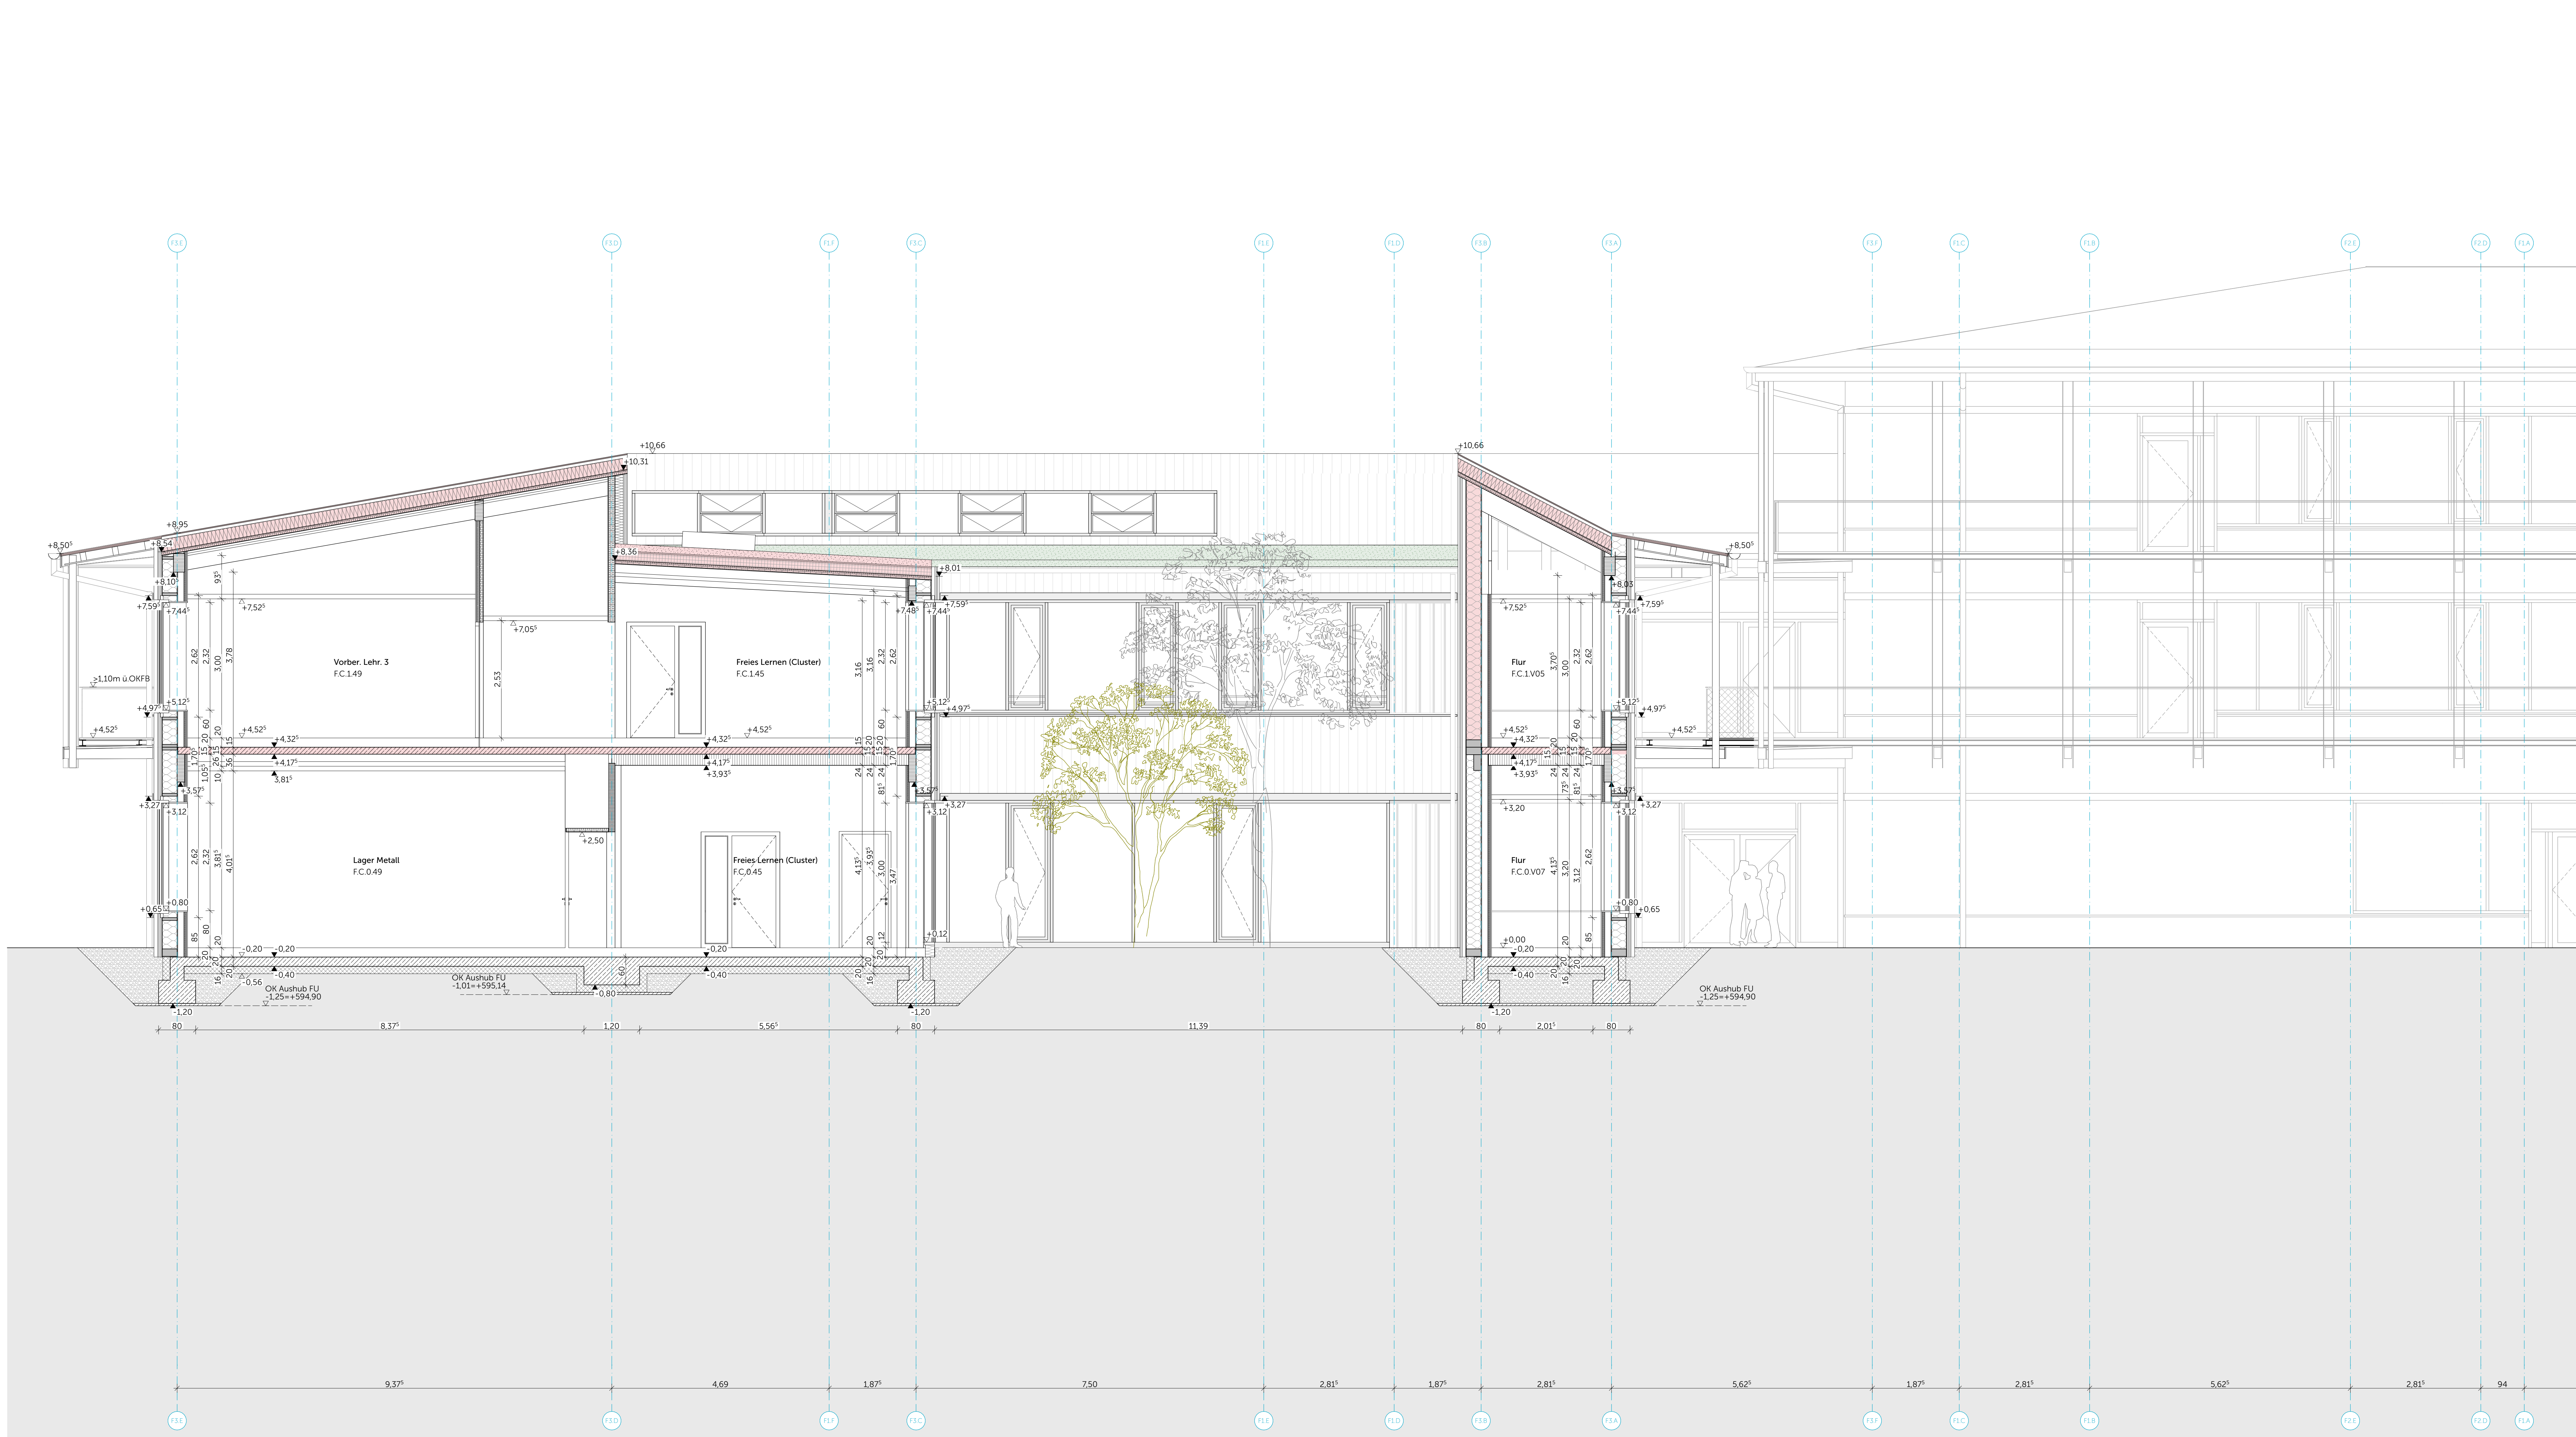

Legende


Materialien		
Stahlbeton	WU-Beton	Beton unbewehrt
Gießen nach Statik	Mauerwerk	Estrich
Betonfertigteile	Brettschichtholz BSH	Holzträger
Brettspertholz	Abbruch	Dämmung Mineralwolle <1.000°C
Baubuche FSH Bu	Dämmung Zellulose	Dämmung EPS
Dämmung Mineralwolle	Dämmung PUR	Dämmung Schaumglas
Dämmung XPS	Aluminium	Gitterrost
Stahl	Kiestragschicht	Kies Hinterfüllung verdichtet
Gelände	Untergrund tragfähig	
Boden gewachsen		

Abkürzungen

OK Oberkante	FB Fertigfußboden
UK Unterkante	RB Rohfußboden
RD Rohdecke	KB Kernbohrung
RDS Rohdeckensprung	D Durchmesser
BRH Brüstungshöhe über OK FB	RR Regentalrohr
RH Raumhöhe (Rohbau)	HK Heizkörper
E/H/ Elektro / Heizung / Lüftung / Sanitär	UV Unterverteilung
UZ Unterzug	UEZ Überzug
VK Vorderkante	
T30-RS Feuerschutztür T30 rauchdicht, selbstschließend	VD Tür vollwandig, dichtschießend
T90-RS Feuerschutztür T30 rauchdicht, selbstschließend	D Tür dichtschießend
VDS Tür vollwandig, dicht- und selbstschließend	RS Tür rauchdicht, selbstschließend
	F30 Brandschutzverglasung (hier EI 30)
	F90 Brandschutzverglasung (hier EI 90)

Symbole

OK RD	OK Rohdecke
OK FB	OK Fertigfußboden
UK RD	UK Rohdecke
UK AHD	UK Abhangende
Kernbohrzone	Planänderung des ansteigigen Index
ELT / HLS	
Detail	Detailverweis mit Zeichnungsnummer
Achse	

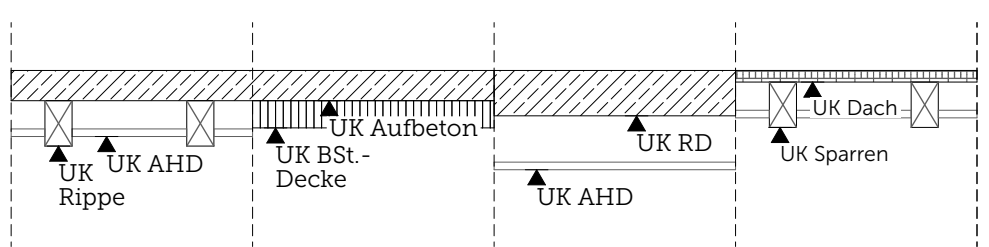

WICHTIGE HINWEISE:

- Bemaßung von Tür-, Raum-, Sturz- und Brüstungshöhen ab OK FB
- Die Zeichnung ist in allen Fällen bindend für die Ausführung
- Planänderungen nur mit Genehmigung des Architekten
- sämtliche Maße sind am Bau zu prüfen
- Ausführungen der Installationen HLS und ELT nur in Verbindung mit Planunterlagen der Fachplaner
- eingetragene Brandschutzanforderungen nur informativ, Ausführung nach Planunterlagen Fachplaner
- Unstimmigkeiten sind den Architekten unverzüglich mitzuteilen

Ausführungsplan

Bauvorhaben
Adresse
Neubau Schulcampus Deisenhofen
ZV staatl. weiterf. Schulen im Süden des LK München
Schulstraße 5 / 7, Sauerländer Straße 10 / 12, 82041 Deisenhofen
±0,00 = +596,15 ü NNH

Planinhalt
Plannummer
FOS Schnitt S-4
SCD_XXFXXX_ARC_H6R_5_SC_S4_01204_0_F_02_

Datum, Maßstab
15.01.26
1:50

Bauherr
ZV staatl. weiterf. Schulen im Süden des LK München
Alpenstraße 11
82041 Oberhaching

Index	Datum	Änderung
WP1	30.10.23	
WP2	21.06.24	Dachversatz, Dächer gem. DT
WP2.1	16.09.24	
WP2.2	28.02.25	
00	28.02.25	
01	16.04.25	Fundamente gem. Schallplan, Aushub ergänzt
02	06.08.25	Balkone angepasst

