


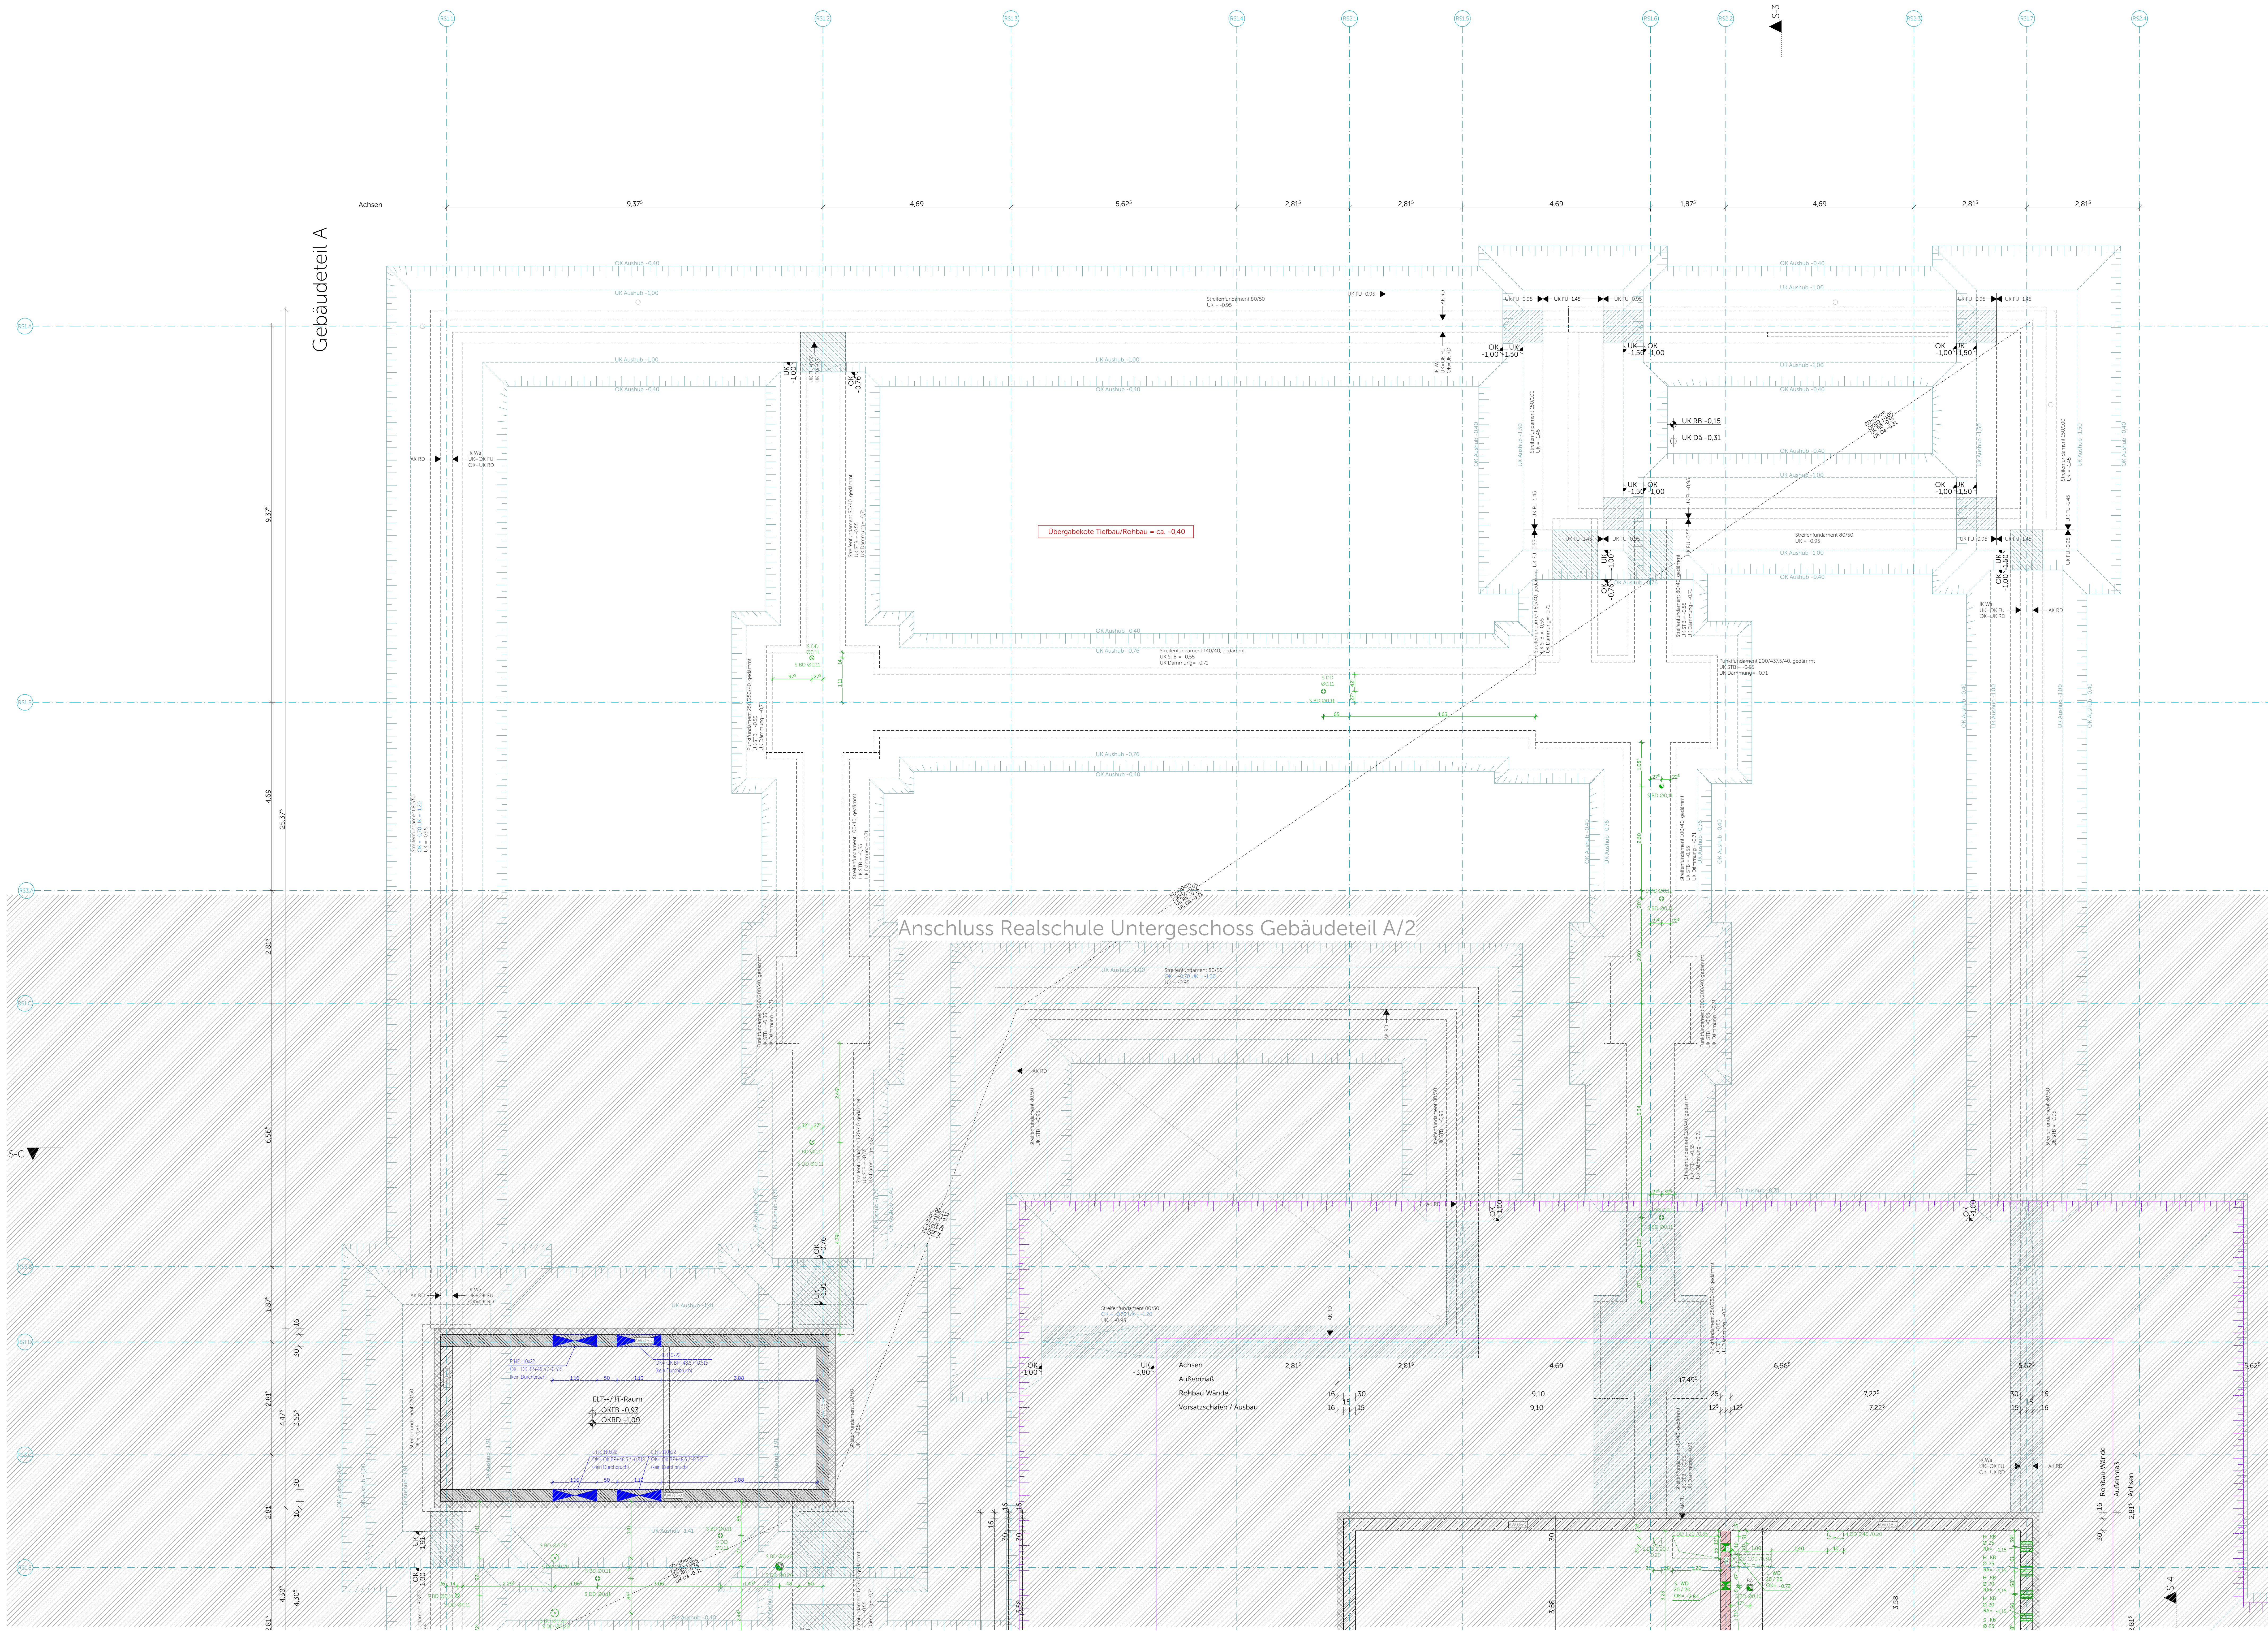

Legende

Materialien

	Stahlbeton		WU-Beton		Beton unbewehrt
	Betonfertigteile		Mauerwerk		Estrich
	Brettsperrholz		Brettfachstuhl		Holzträger
	Baubüchse		Abbruch		Dämmung Mineralwolle
	Dämmung PPS		Dämmung EPS		Dämmung EPS 2100°C
	Dämmung PPS		Dämmung EPS		Dämmung EPS
	Stahl		Aluminium		Gitterrost
	Gelände		Kiestragsschicht		Kies Hinterfüllung
	Boden gewachsen		Untergrund tragfähig		Kies Hinterfüllung verdichtet

Abkürzungen

OK	Oberkante	FB	Fertigfußboden
UK	Unterseite	RB	Rohfußboden
RD	Rohdecke	KB	Kernbohrung
RDS	Rohdeckensprung	D	Durchmesser
BRH	Brüstungshöhe über OK FB	RR	Regentalrohr
RH	Raumhöhe (Rohbau)	HK	Heizkörper
EH/L	Elektr./Heizung / Lüftung / Sanitär	UV	Unterwetterung
UZ	Unterzug	UEZ	Überzug
VK	Vorderkante	RO-A	Revisionsöffnung Sinkkasten (typ A)
		RO-B	Revisionsöffnung Sinkkasten (typ B)
		VD	Tür vollständig dichtschiebend
		D	Tür dichtschiebend
		RS	Tür saugsicht, selbstschließend
		F30	Brandschutzverglasung (hier EI 30)
		F90	Brandschutzverglasung (hier EI 90)

Symbole

	OK FB	OK Fertigfußboden		OK RD	OK Rohdecke
	UK RD	UK Rohdecke		UK FB	UK Fertigfußboden
	RA	RA Rohdecke		UK AHD	UK Abhangende
	WD/KB/RH/FD	Wanddurchbruch / Kernbohrung / Rohdurchbruch / Fachwanddurchbruch		WS/WA/FS/FA	Wandstütze/-ausparung
	RA	Rohrtrasse		BS/BA	Bodenablauf
	RD	Rohdurchbruch		BS/BA	Bodenablauf
	DD	Deckendurchbruch		DS/DA	Deckendurchbruch
	KBH	Kernbohrung		Planänderung	Planänderung des angezeigten Index
	ELT / HLS	ELT / HLS		Detail	Detailverweis mit Zeichnungsnummer

Darstellung

	Aufschichtlinie		Untersichtlinie
--	-----------------	--	-----------------

WICHTIGE HINWEISE:

- Bemessung von Tür-, Raum-, Sturz- und Brüstungshöhen ab OK FB
- Die Zeichnung ist in allen Fällen bindend für die Ausführung
- Planänderungen nur mit Genehmigung des Architekten
- sämtliche Maße sind am Bau zu prüfen
- Ausführungen der Installationen HLS und ELT nur in Verbindung mit Planunterlagen der Fachplaner
- eingetragene Brandschutzanforderungen nur informativ, Ausführung nach Planunterlagen Fachplaner
- Unstimmigkeiten sind den Architekten unverzüglich mitzuteilen

Ausführungsplan

Bauvorhaben	Neubau Schulcampus Daisenhofen
Adresse	ZV staatl. weiterf. Schulen im Süden des LK München Schulstraße 5 / 7, Sauerländer Straße 10 / 12, 82041 Daisenhofen ±0,00 = +596,15 ü NHN
Planinhalt	Realschule UG Gebäudeteil A/1
Plannummer	SCD_XRXXX_ARC_H6R_S_GR_UL_02111_A_F_04_
Datum, Maßstab	05.02.26 1:50
Bauherr	ZV staatl. weiterf. Schulen im Süden des LK München Alpenstraße 11 82041 Oberhaching

Planstand	Index	Datum	Änderung
	WP1	30.10.23	Wandaufbauten angepasst, Klassenzimmertüren geändert
	WP2	08.05.24	AW/ TW angepasst, Fundamente angepasst
	WP3	30.08.24	Änderung WD/DD
	WP3 +	06.09.24	WD/DD ergänzt
	01	04.12.24	Durchbruch geändert/ergänzt
	02	14.01.25	-
	03	16.04.25	-

