


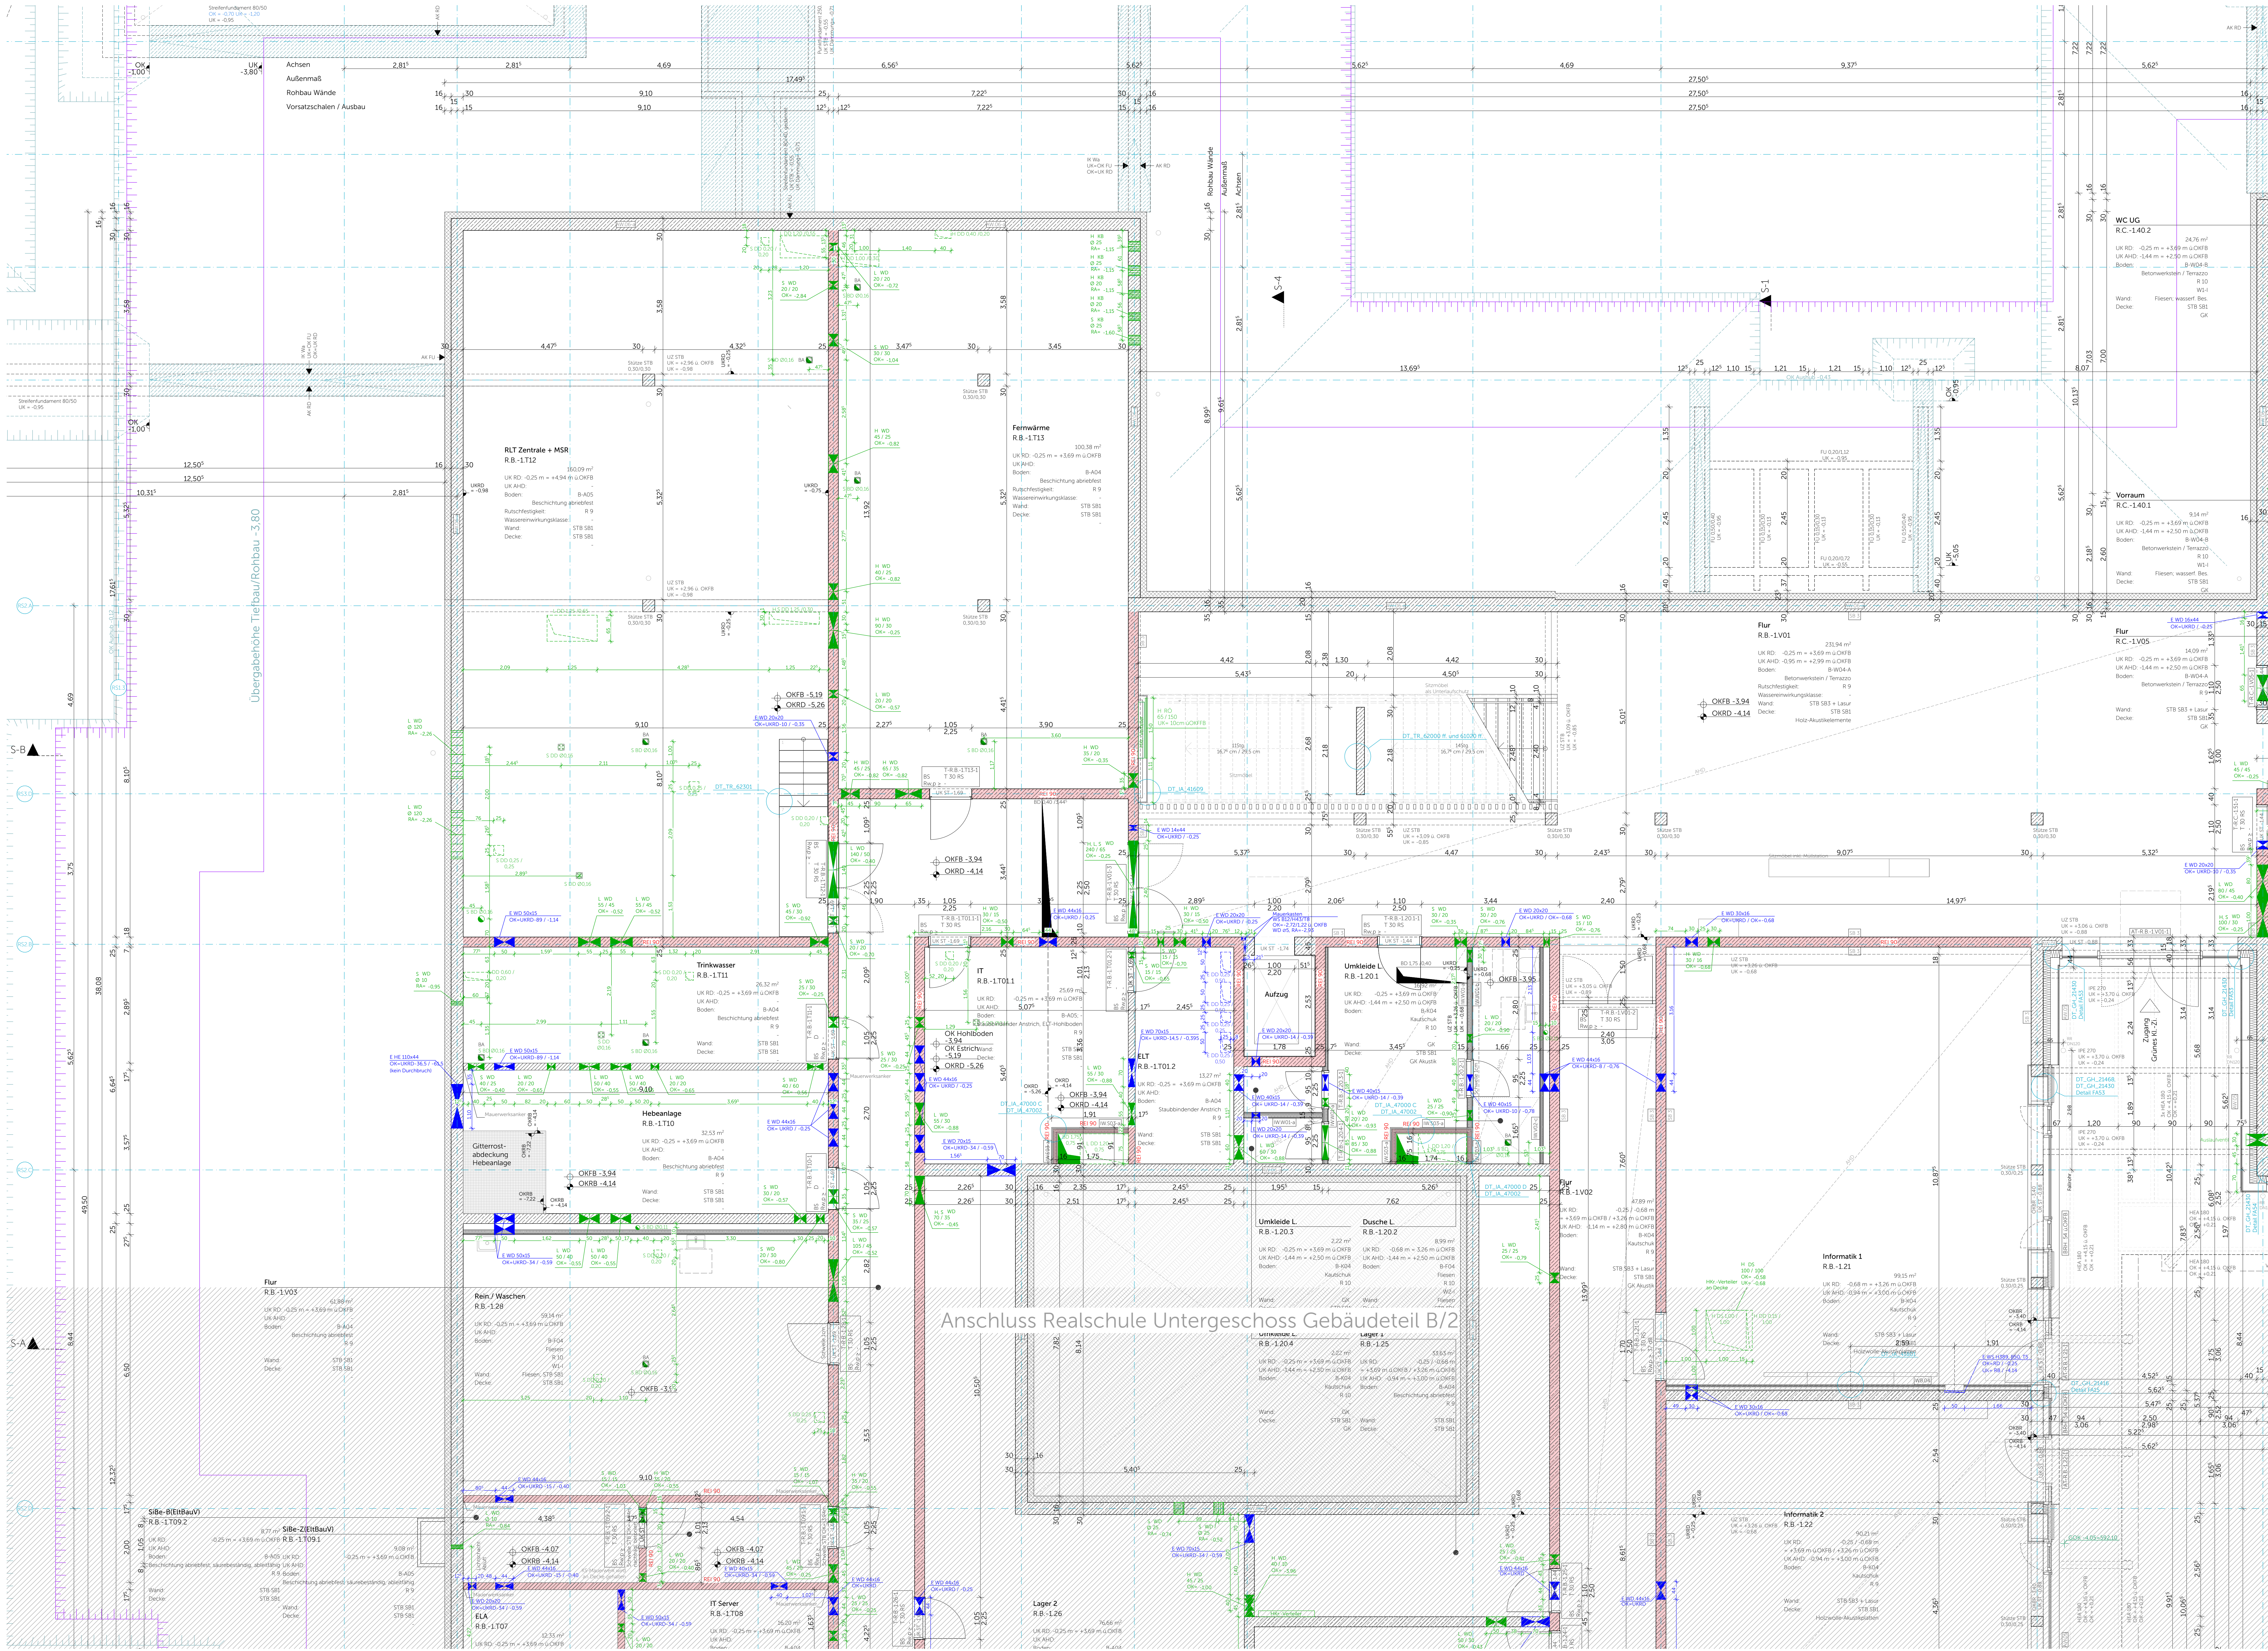

Legende


Abkürzungen

OK	Oberkante	FB	Fertigfußboden
UK	Unterseite	RB	Rohtafelboden
RD	Rohtafel	KB	Kernbohrung
RDG	Rohtafelgerüst	D	Durchmesser
BRH	Brüstungshöhe über OK FB	RR	Regentafelrohr
RR	Raumhöhe (Rohtafel)	HK	Heizkörper
EHU	Elektronik / Heizung	UV	Unterwetterung
L/S	Lüftung / Sanitär	UEZ	Übersetzung
UZ	Unterzug	RO-A	Revisionsöffnung Sinkschalen (n)
VK	Vorderkante	RO-B	Revisionsöffnung Sinkschalen (n)


VDS	Tür vollständig dicht- und selbstschließend	F30	Brandschutzverglasung über E130
		F90	Brandschutzverglasung über E190

Symbole

	OK FB	OK Rohdecke	OK FB	OK Fertigfußboden
Darstellung

	Aufschlüsselung
	Untersichtslinie
	Detailverweis mit Zeichnungsnummer
	Achse

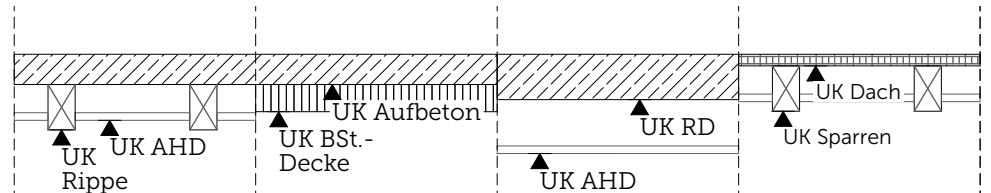

WICHTIGE HINWEISE:
- Bemesslung von Tür-, Raum-, Sturz- und Brüstungshöhen ab OK FB
- Die Zeichnung ist in allen Fällen bindend für die Ausführung
- Planänderungen nur mit Genehmigung des Architekten
- sämtliche Maße sind am Bau zu prüfen
- Ausführungen der Installationen HLS und ELT nur in Verbindung mit
Planunterlagen der Fachplaner
- eingetragene Brandschutzanforderungen nur informativ, Ausführung nach
Planunterlagen Fachplaner
Unzulänglichkeiten sind den Architekten unverzüglich mitzuteilen

Ausführungsplan

Bauvorhaben
Adresse

Neubau Schulcampus Deisenhofen
ZV staatl. weiter. Schulen im Süden des LK München
Schulstraße 5 / 7, Sauerlachener Straße 10 / 12, 82041 Deisenhofen
+0,00 = +596,15 ü NNH

Planinhalt
Plannummer

Realschule UG Gebäudeteil B/1
SCD_XRXXX_ARC_H6R_S_GR_UL_02I13_C_F_05_

Datum, Maßstab

05.02.26 1:50

Bauherr

ZV staatl. weiter. Schulen im Süden des LK München
Alpenstraße 11
82041 Oberaching

Planstand

Index	Datum	Änderung
WPS +	06.09.24	WPD 020 ergänzt
01	04.12.24	Türschwelle geändert, Treppe geändert, Rohbau angepasst, Regentafelrohr verschoben + Querschnitt angepasst, Regentafelrohr Querschnitt angepasst, Aufzugspinn und Treppe, Durchgang geändert/ergänzt
02	14.01.25	an Schallplan angepasst
03	16.04.25	Aufkantung entfernt, Treppe verschoben UG um 5cm
04	06.08.25	Balkone angepasst, Treppe angepasst, Bodenaufbau angepasst, Wandbekleidung angepasst, Wassereinwirkungskategorie angepasst
05	18.12.25	Bodenaufbau angepasst

Lageplan

