


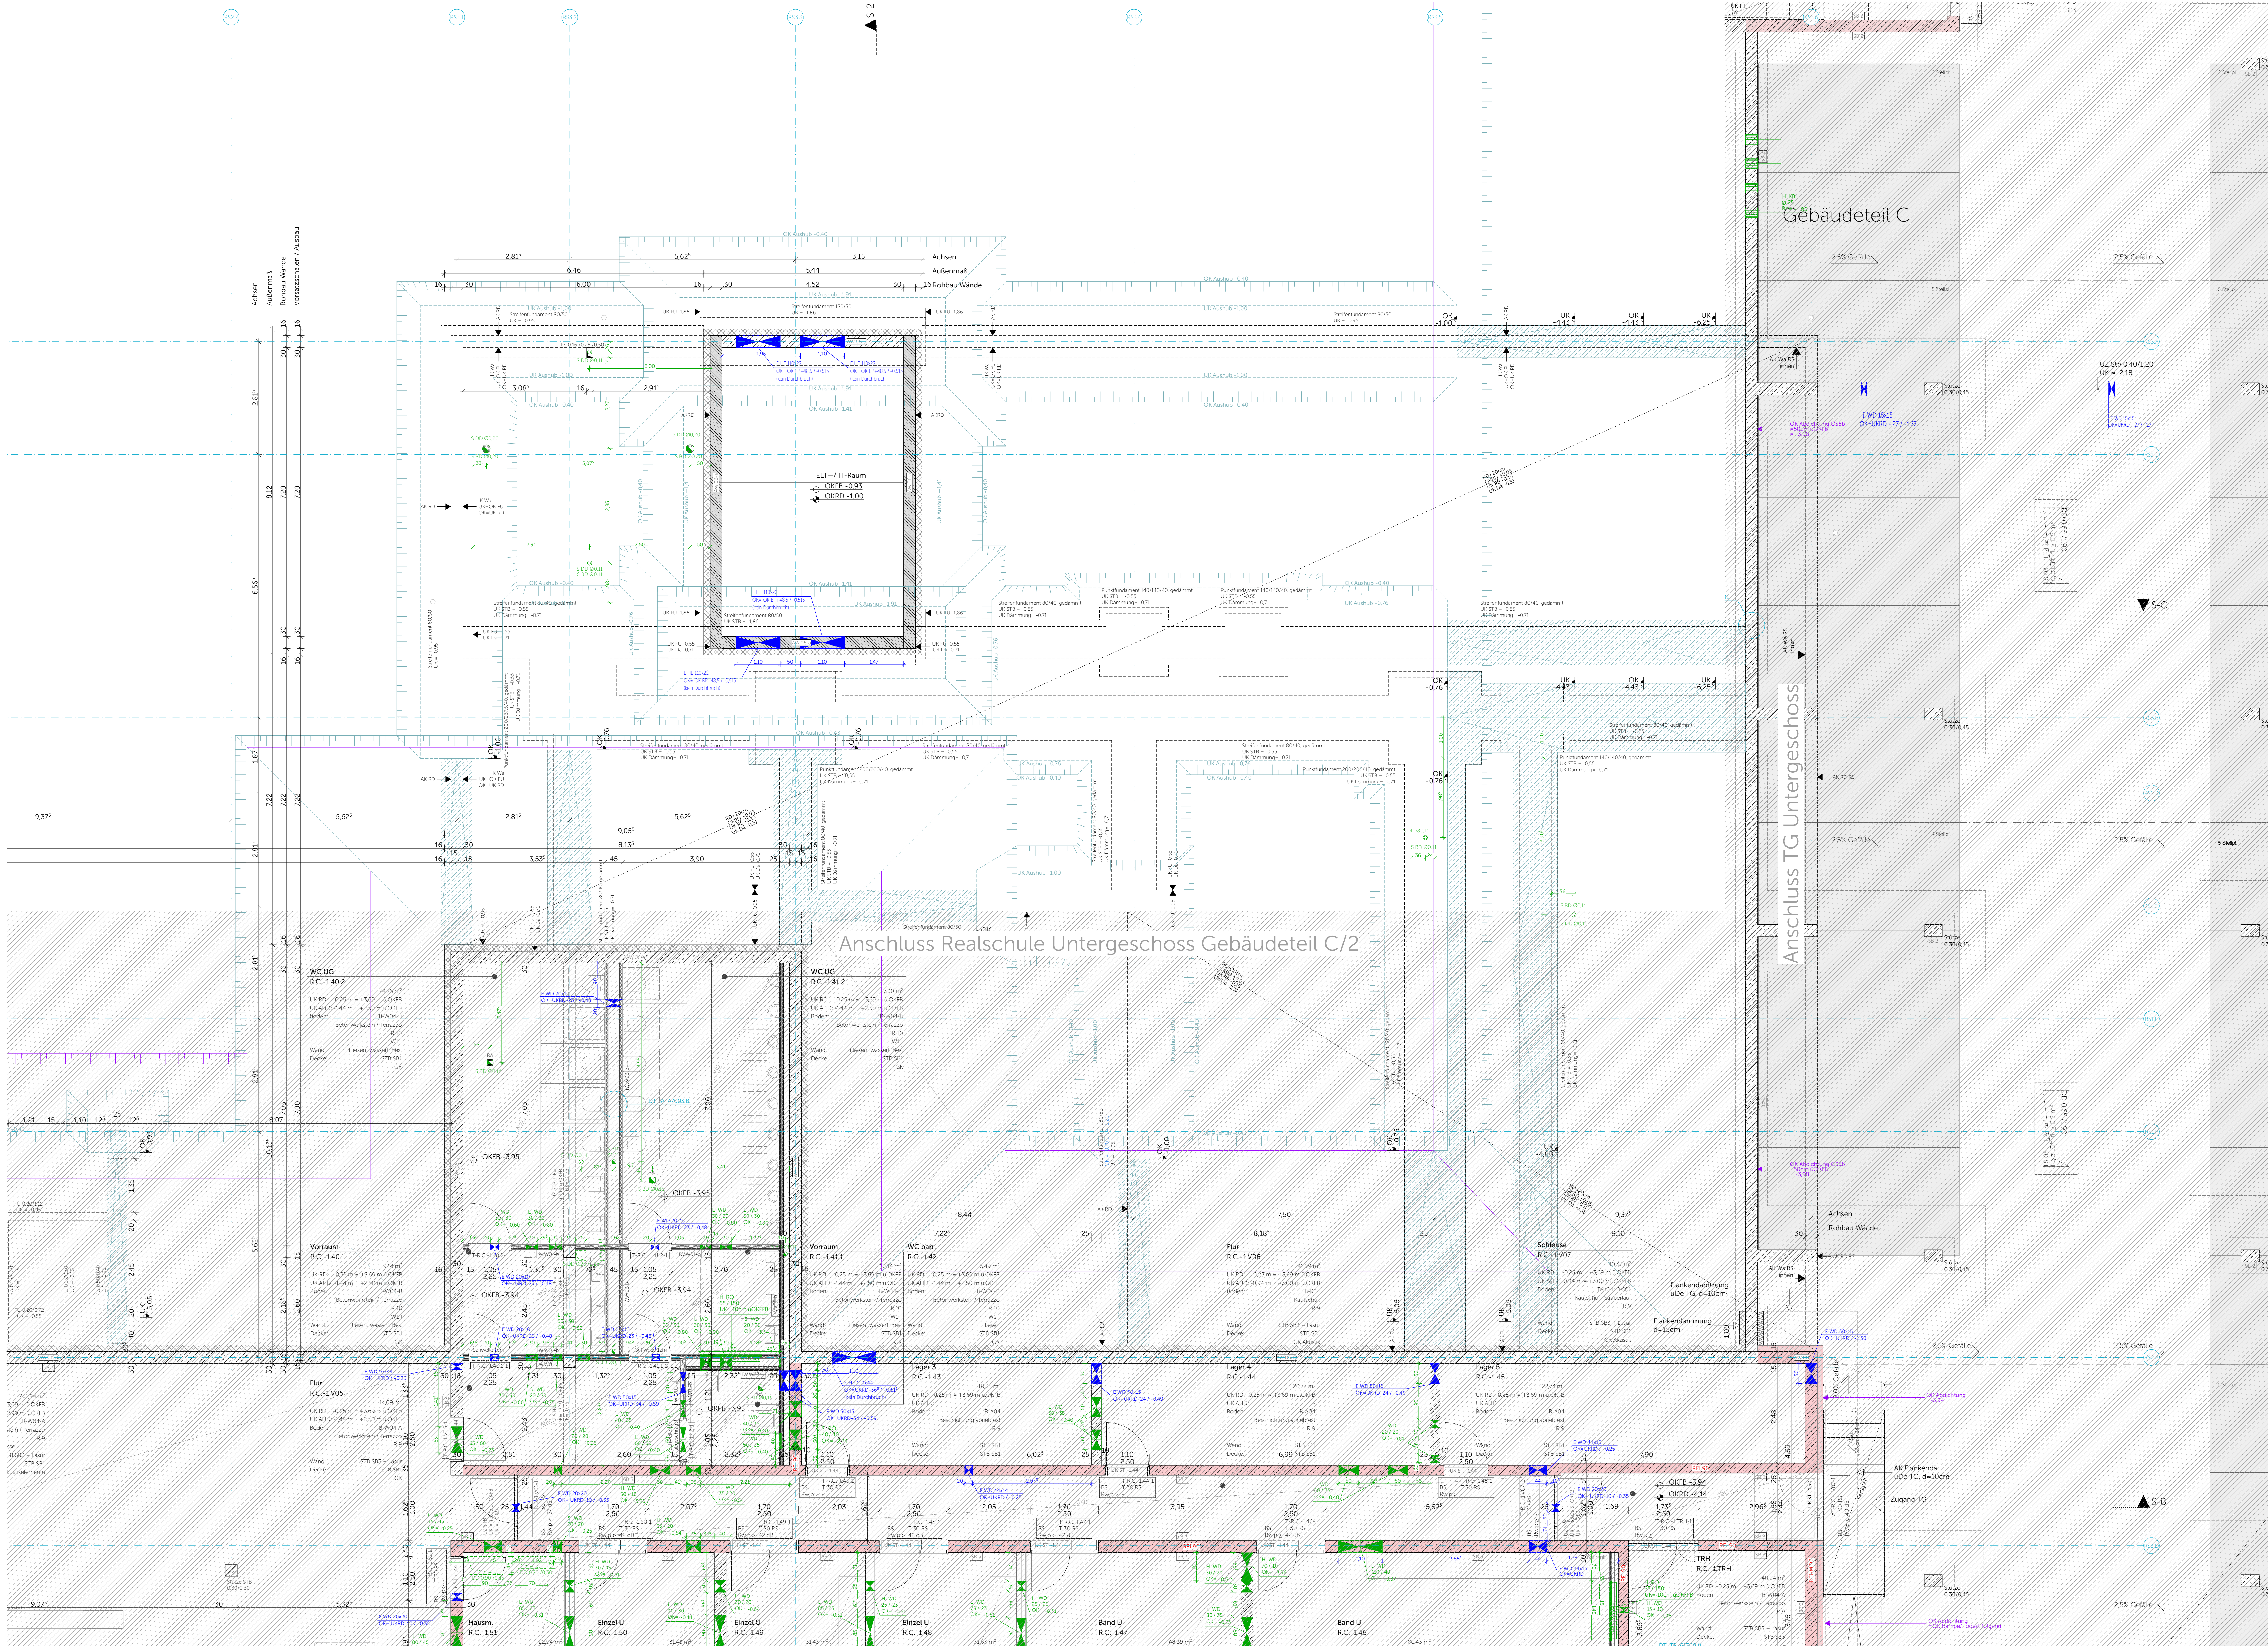

Legende					
Materialien					
	Stahlbeton		WU-Beton		Beton unbewehrt
	Betonfertigteil		Mauerwerk		Estrich
	Breitspertholz		Brettschichtholz		Holzträger
	Baubüchse FRI-BU		Abbruch		Dämmung Mineralwolle 25.000°C
	Dämmung Mineralwolle		Dämmung EPS		Dämmung EPS
	Dämmung PPS		Dämmung PPS		Dämmung Gitterrost
	Stahl		Aluminium		Gitterrost
	Gelände		Kies/Hinterfüllung		Kies/Hinterfüllung
	Untergrund tragfähig				

Abkürzungen	
OK	Oberkante
UK	Unterseite
RD	Rohdecke
RDG	Rohdeckensprung
BRH	Brüstungshöhe über OK FB
RR	Raumhöhe (Rohbau)
EHU	Elektr./Heizung / Lüftung / Sanitär
UZ	Unterzug
VK	Vorderkante
FB	Fertigfußboden
RB	Rohfußboden
KB	Kernbohrung
D	Durchmesser
RR	Regentallrohr
HK	Heizkörper
UV	Unterwetterung
UEZ	Überzug
RO-A	Revisionsöffnung Sinksanten
RO-B	Revisionsöffnung Sinksanten
VD	Tür vollständig dichtschließend
D	Tür dichtschließend
RS	Tür vollständig dichtschließend
F30	Brandschutzverglasung über EI 30
F90	Brandschutzverglasung über EI 90

Symbole	
	OK RD
	UK RD
	RDG
	BRH
	RR
	EHU
	UZ
	VK
	OK RD
	UK RD
	RDG
	BRH
	RR
	EHU
	UZ
	VK

Darstellung	
	Aufschlüsselung
	Untersichtslinie
	Achse
	Detailverweis mit Zeichnungsnummer
	Achse

WICHTIGE HINWEISE:
- Bemessung von Tür-, Raum-, Sturz- und Brüstungshöhen ab OK FB
- Die Zeichnung ist in allen Fällen bindend für die Ausführung
- Planänderungen nur mit Genehmigung des Architekten
- sämtliche Maße sind am Bau zu prüfen
- Ausführungen der Installationen HLS und ELT nur in Verbindung mit Planunterlagen der Fachplaner
- eingetragene Brandschutzanforderungen nur informativ, Ausführung nach Planunterlagen Fachplaner
Unzulänglichkeiten sind den Architekten unverzüglich mitzuteilen

Ausführungsplan

Bauvorhaben	Neubau Schulcampus Daisenhofen																							
Adresse	ZV staatl. weiter. Schulen im Süden des LK München Schulstraße 5 / 7, Sauerländer Straße 10 / 12, 82041 Daisenhofen ±0.00 = +596.15 ü NNH																							
Planinhalt	Realschule UG Gebäudeteil C/1																							
Plannummer	SCD_KRXXX_ARC_H6R_S_GR_UL_02IIS_E_F_05_																							
Datum, Maßstab	05.02.26		1:50																					
Bauherr	ZV staatl. weiter. Schulen im Süden des LK München Alpenstraße 11 82041 Oberhaching																							
Planstand	<table><thead><tr><th>Index</th><th>Datum</th><th>Änderung</th></tr></thead><tbody><tr><td>01</td><td>06.09.24</td><td>WDG ergänzt</td></tr><tr><td>02</td><td>14.12.24</td><td>Rohbau angepasst, Durchbruch geändert/ergänzt</td></tr><tr><td>02</td><td>14.01.25</td><td>an Schallplan angepasst, WD angepasst</td></tr><tr><td>03</td><td>16.04.25</td><td>-</td></tr><tr><td>04</td><td>06.08.25</td><td>Möblierung geändert - AG/Nutzer, HVR-Verteiler wg. Möblierung um 20cm verschoben, Bodenaufbau angepasst, Wassereintragsklasse angepasst</td></tr><tr><td>05</td><td>18.12.25</td><td>Bodenaufbau angepasst</td></tr></tbody></table>			Index	Datum	Änderung	01	06.09.24	WDG ergänzt	02	14.12.24	Rohbau angepasst, Durchbruch geändert/ergänzt	02	14.01.25	an Schallplan angepasst, WD angepasst	03	16.04.25	-	04	06.08.25	Möblierung geändert - AG/Nutzer, HVR-Verteiler wg. Möblierung um 20cm verschoben, Bodenaufbau angepasst, Wassereintragsklasse angepasst	05	18.12.25	Bodenaufbau angepasst
Index	Datum	Änderung																						
01	06.09.24	WDG ergänzt																						
02	14.12.24	Rohbau angepasst, Durchbruch geändert/ergänzt																						
02	14.01.25	an Schallplan angepasst, WD angepasst																						
03	16.04.25	-																						
04	06.08.25	Möblierung geändert - AG/Nutzer, HVR-Verteiler wg. Möblierung um 20cm verschoben, Bodenaufbau angepasst, Wassereintragsklasse angepasst																						
05	18.12.25	Bodenaufbau angepasst																						

