


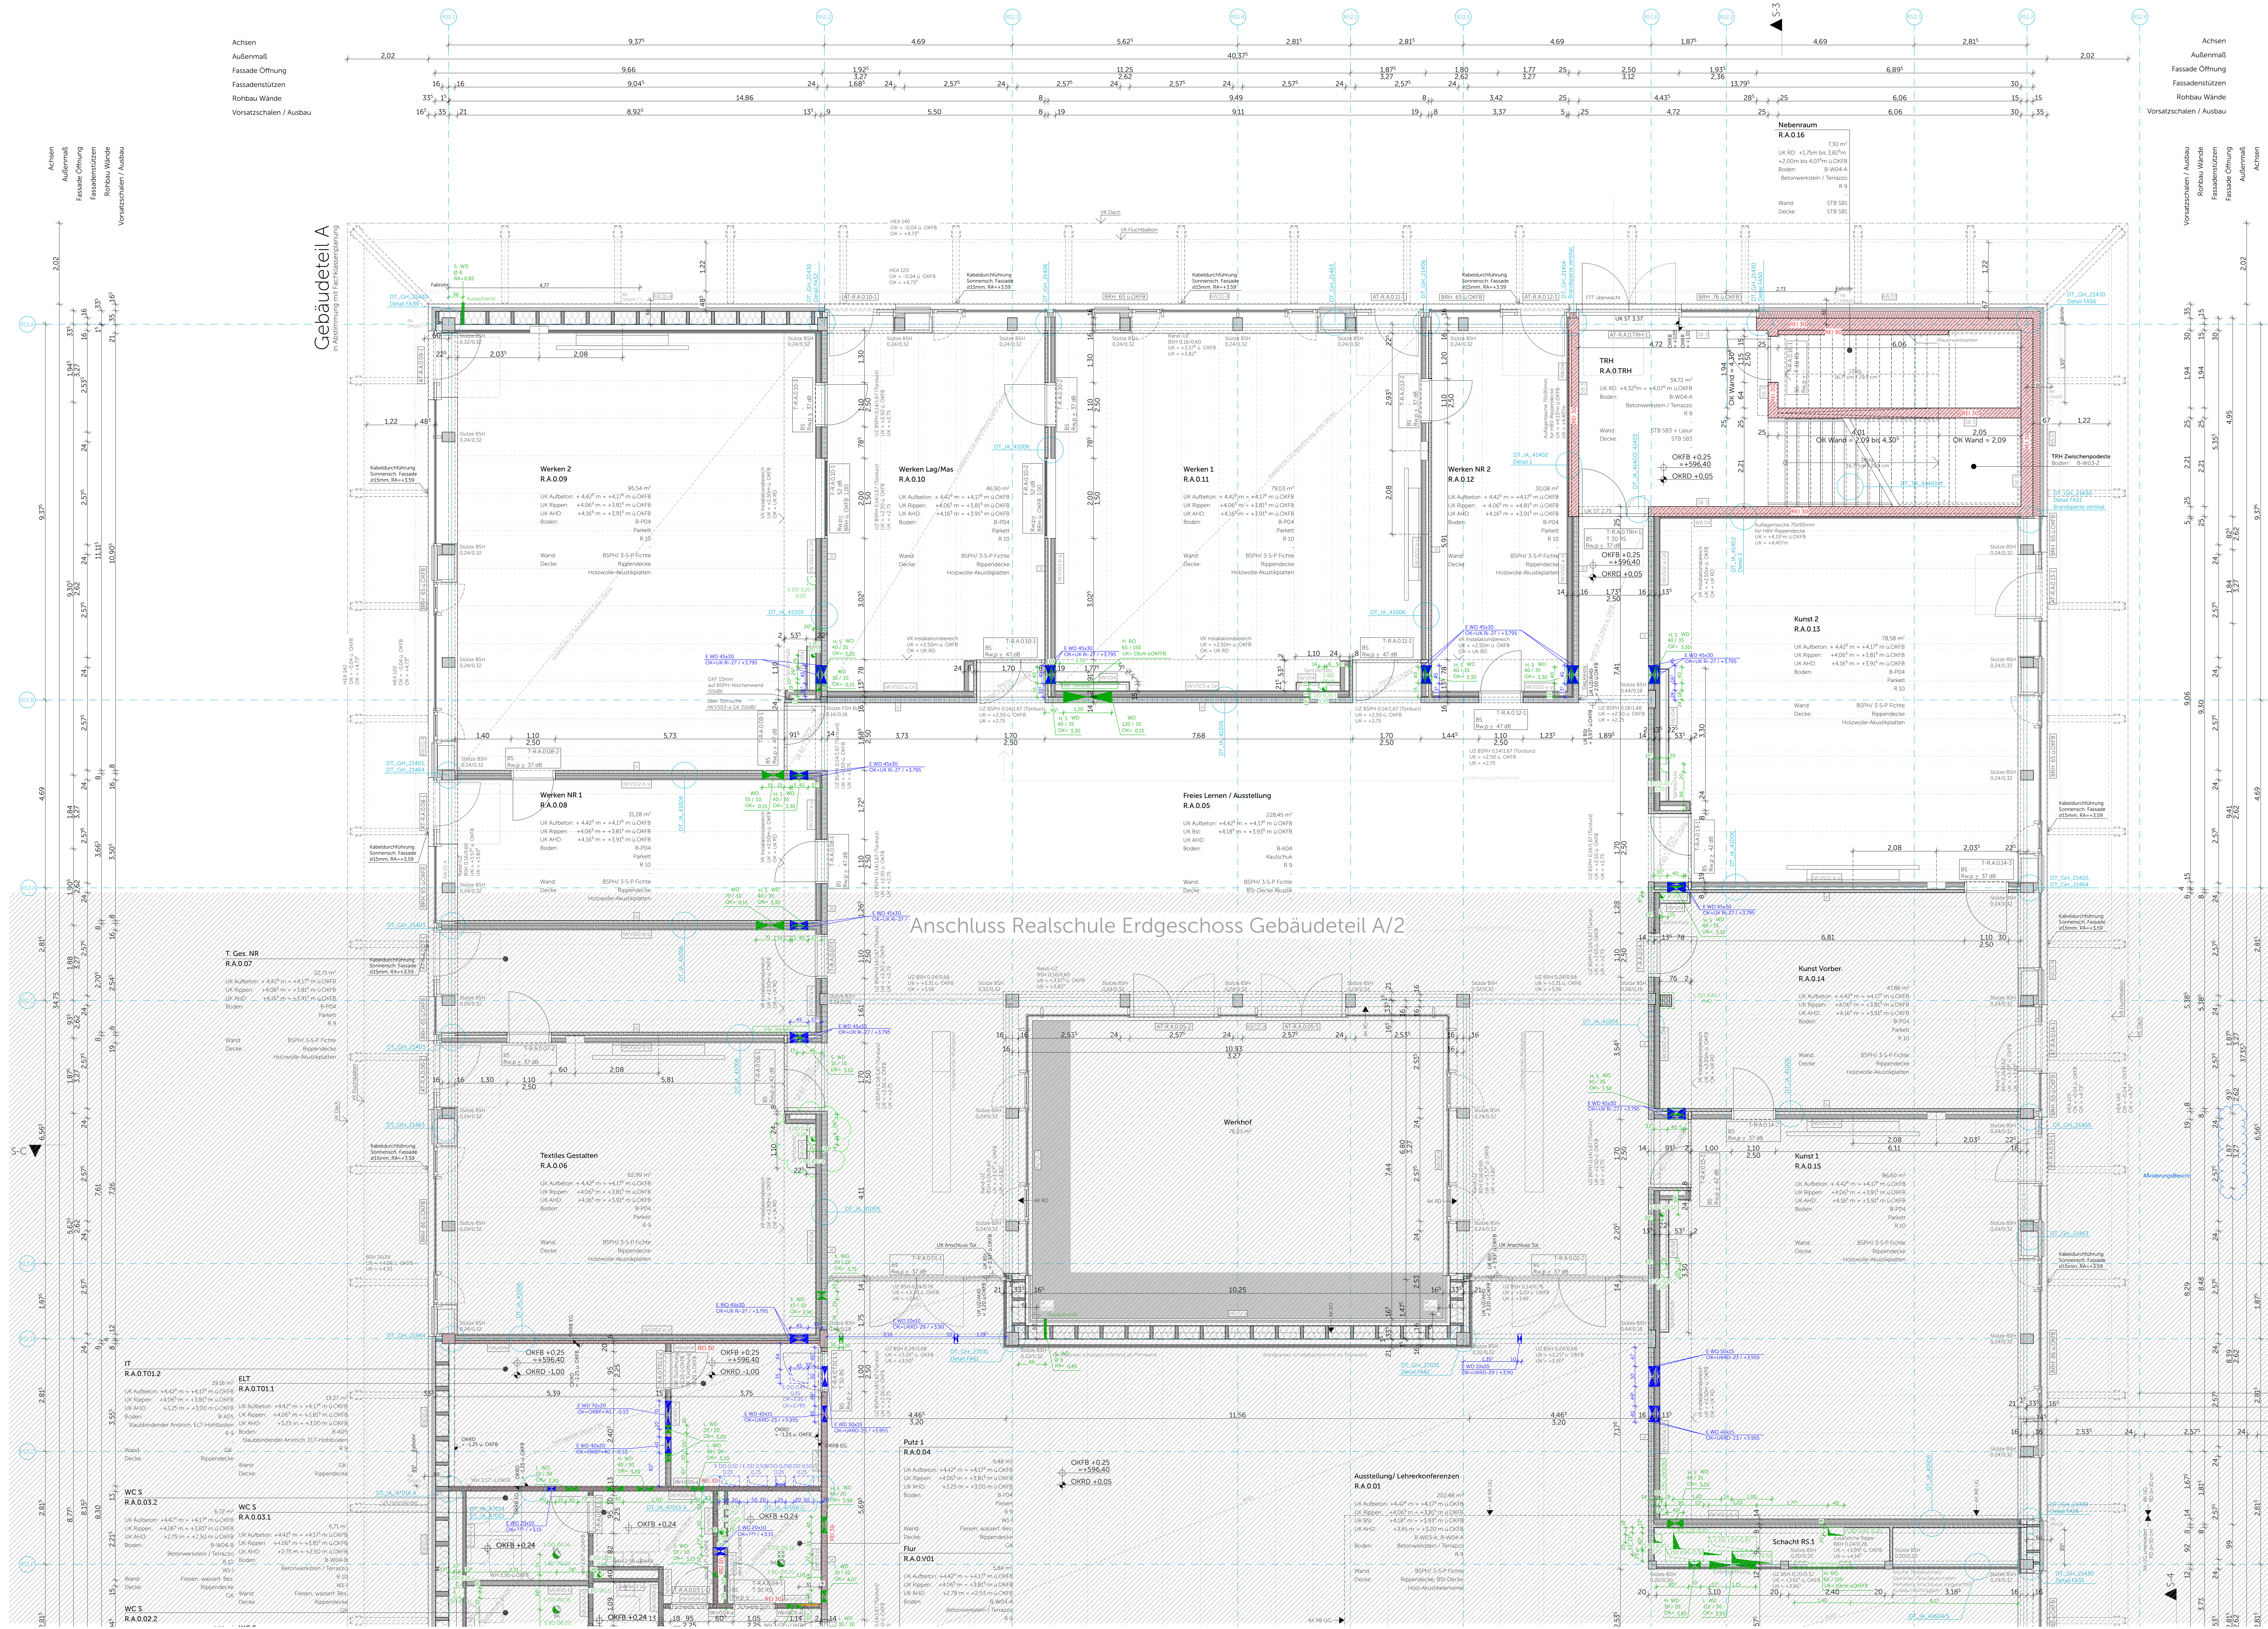

Legende

Materialien		
Stahlbeton	WU-Beton	Beton unbewehrt
Betonfertigteil	Mauwerk	Estrich
Breitpaarholz	Brettschichtholz	Holzlager
Baubuche	Abbruch	Dämmung Mineralwolle 200°C
Dämmung PIR	Dämmung EPS	Dämmung EPS
Dämmung PIR	Dämmung EPS	Dämmung EPS
Stahl	Aluminium	Gitterrost
Gelände	Kiestragstuhl	Kies Hinterfüllung
Boden gewachsen	Untergrund tragfähig	reicht

Abkürzungen			
OK	Oberkante	FB	Fertigfußboden
UK	Unterkante	RB	Reifußboden
RD	Robdecke	KB	Kernbohrung
RDS	Robdeckensprung	D	Durchmesser
BRH	Brüstungshöhe über OK FB	RR	Regentalrohr
RR	Raumhöhe (Rohbau)	HK	Heizkörper
EH/H	Elektr. / Heizung	UV	Unterverteilung
L/S	Lüftung / Sanitär	UEZ	Überzug
UZ	Unterzug	RO-A	Revisionsöffnung Sinkerkanal $\varnothing_{\text{R}}$
VK	Vorderkante	RO-B	Revisionsöffnung Sinkerkanal $\varnothing_{\text{R}}$

T90-RS	Feuerschutzstülpe T90	VD	Tür vollständig durchschneidend
T90-RS	Feuerschutzstülpe T90	D	Tür durchschneidend
VDS	Tür vollständig durchschneidend	RS	Tür durchschneidend
		F30	Brandschutzverglasung über E130
		F90	Brandschutzverglasung über E190

Symbole		Symbole	
OK FB	OK Fertigfußboden	OK RD	OK Rohdecke
UK RD	UK Rohdecke	OK FB	OK Fertigfußboden
UK RD	UK Rohdecke	UK RD	UK Rohdecke
WD/KB/RH/VD	Wanddurchbruch	WS/WA/FS/FA	Wanddurchbruch
RA	Rachtrache	BS/BA	Bodenbauauf
RD	Rohdecke	BS/BA	Bodenbauauf
DD	Dachdurchbruch	DS/DA	Dachdurchbruch
Kombihorizonte	ELT / HLS	Planänderung	des angegebenen Index

Darstellung		Darstellung	
Aufsichtslinie		Detailverweis	mit Zeichnungsnummer
Untersichtslinie		Achse	

WICHTIGE HINWEISE:
- Bemesslung von Tür-, Raum-, Sturz- und Brüstungshöhen ab OK FB
- Die Zeichnung ist in allen Fällen bindend für die Ausführung
- Planänderungen nur mit Genehmigung des Architekten
- sämtliche Maße sind am Bau zu prüfen
- Ausführungen der Installationen HLS und ELT nur in Verbindung mit
Planunterlagen der Fachplaner
- eingetragene Brandschutzanforderungen nur informativ, Ausführung nach
Planunterlagen Fachplaner
Unzutreffendes sind den Architekten unverzüglich mitzuteilen

Ausführungsplan

Bauvorhaben	Neubau Schulcampus Daisenhofen																				
Adresse	ZV staatl. weiterf. Schulen im Süden des LK München Schulstraße 5 / 7, Sauerländer Straße 10 / 12, 82041 Daisenhofen +0,00 = +596,15 ü NHN																				
Planinhalt	Realschule EG Gebäudeteil A/1																				
Plannummer	SCD_XRXXX_ARC_H6R_S_GR_EG_02121_A_F_05_																				
Datum, Maßstab	05.02.26		1:50																		
Bauherr	ZV staatl. weiterf. Schulen im Süden des LK München Alpenstraße 11 82041 Oberbaching																				
Planstand	<table><thead><tr><th>Index</th><th>Datum</th><th>Änderung</th></tr></thead><tbody><tr><td>01</td><td>04.12.24</td><td>Rohbauöffnung Holzbock geändert, Änderungen Fußstatik, Regentalrohr verschoben + Querschnitt angepasst, Regentalrohr Querschnitt angepasst</td></tr><tr><td>02</td><td>14.01.25</td><td>WD angepasst</td></tr><tr><td>03</td><td>16.04.25</td><td>ELT angepasst</td></tr><tr><td>04</td><td>06.08.25</td><td>Balkone angepasst, Maßstabsänderung, UZ geändert, WD angepasst, Bodenbauauf angepasst, Wand Position geändert</td></tr><tr><td>05</td><td>18.12.25</td><td>Balkentreger gem. Statik, Detailmarker angepasst, Bodenbauauf angepasst, Rohbau angepasst, UZ gem. Statik angepasst</td></tr></tbody></table>	Index	Datum	Änderung	01	04.12.24	Rohbauöffnung Holzbock geändert, Änderungen Fußstatik, Regentalrohr verschoben + Querschnitt angepasst, Regentalrohr Querschnitt angepasst	02	14.01.25	WD angepasst	03	16.04.25	ELT angepasst	04	06.08.25	Balkone angepasst, Maßstabsänderung, UZ geändert, WD angepasst, Bodenbauauf angepasst, Wand Position geändert	05	18.12.25	Balkentreger gem. Statik, Detailmarker angepasst, Bodenbauauf angepasst, Rohbau angepasst, UZ gem. Statik angepasst		
Index	Datum	Änderung																			
01	04.12.24	Rohbauöffnung Holzbock geändert, Änderungen Fußstatik, Regentalrohr verschoben + Querschnitt angepasst, Regentalrohr Querschnitt angepasst																			
02	14.01.25	WD angepasst																			
03	16.04.25	ELT angepasst																			
04	06.08.25	Balkone angepasst, Maßstabsänderung, UZ geändert, WD angepasst, Bodenbauauf angepasst, Wand Position geändert																			
05	18.12.25	Balkentreger gem. Statik, Detailmarker angepasst, Bodenbauauf angepasst, Rohbau angepasst, UZ gem. Statik angepasst																			

