


Kealschule

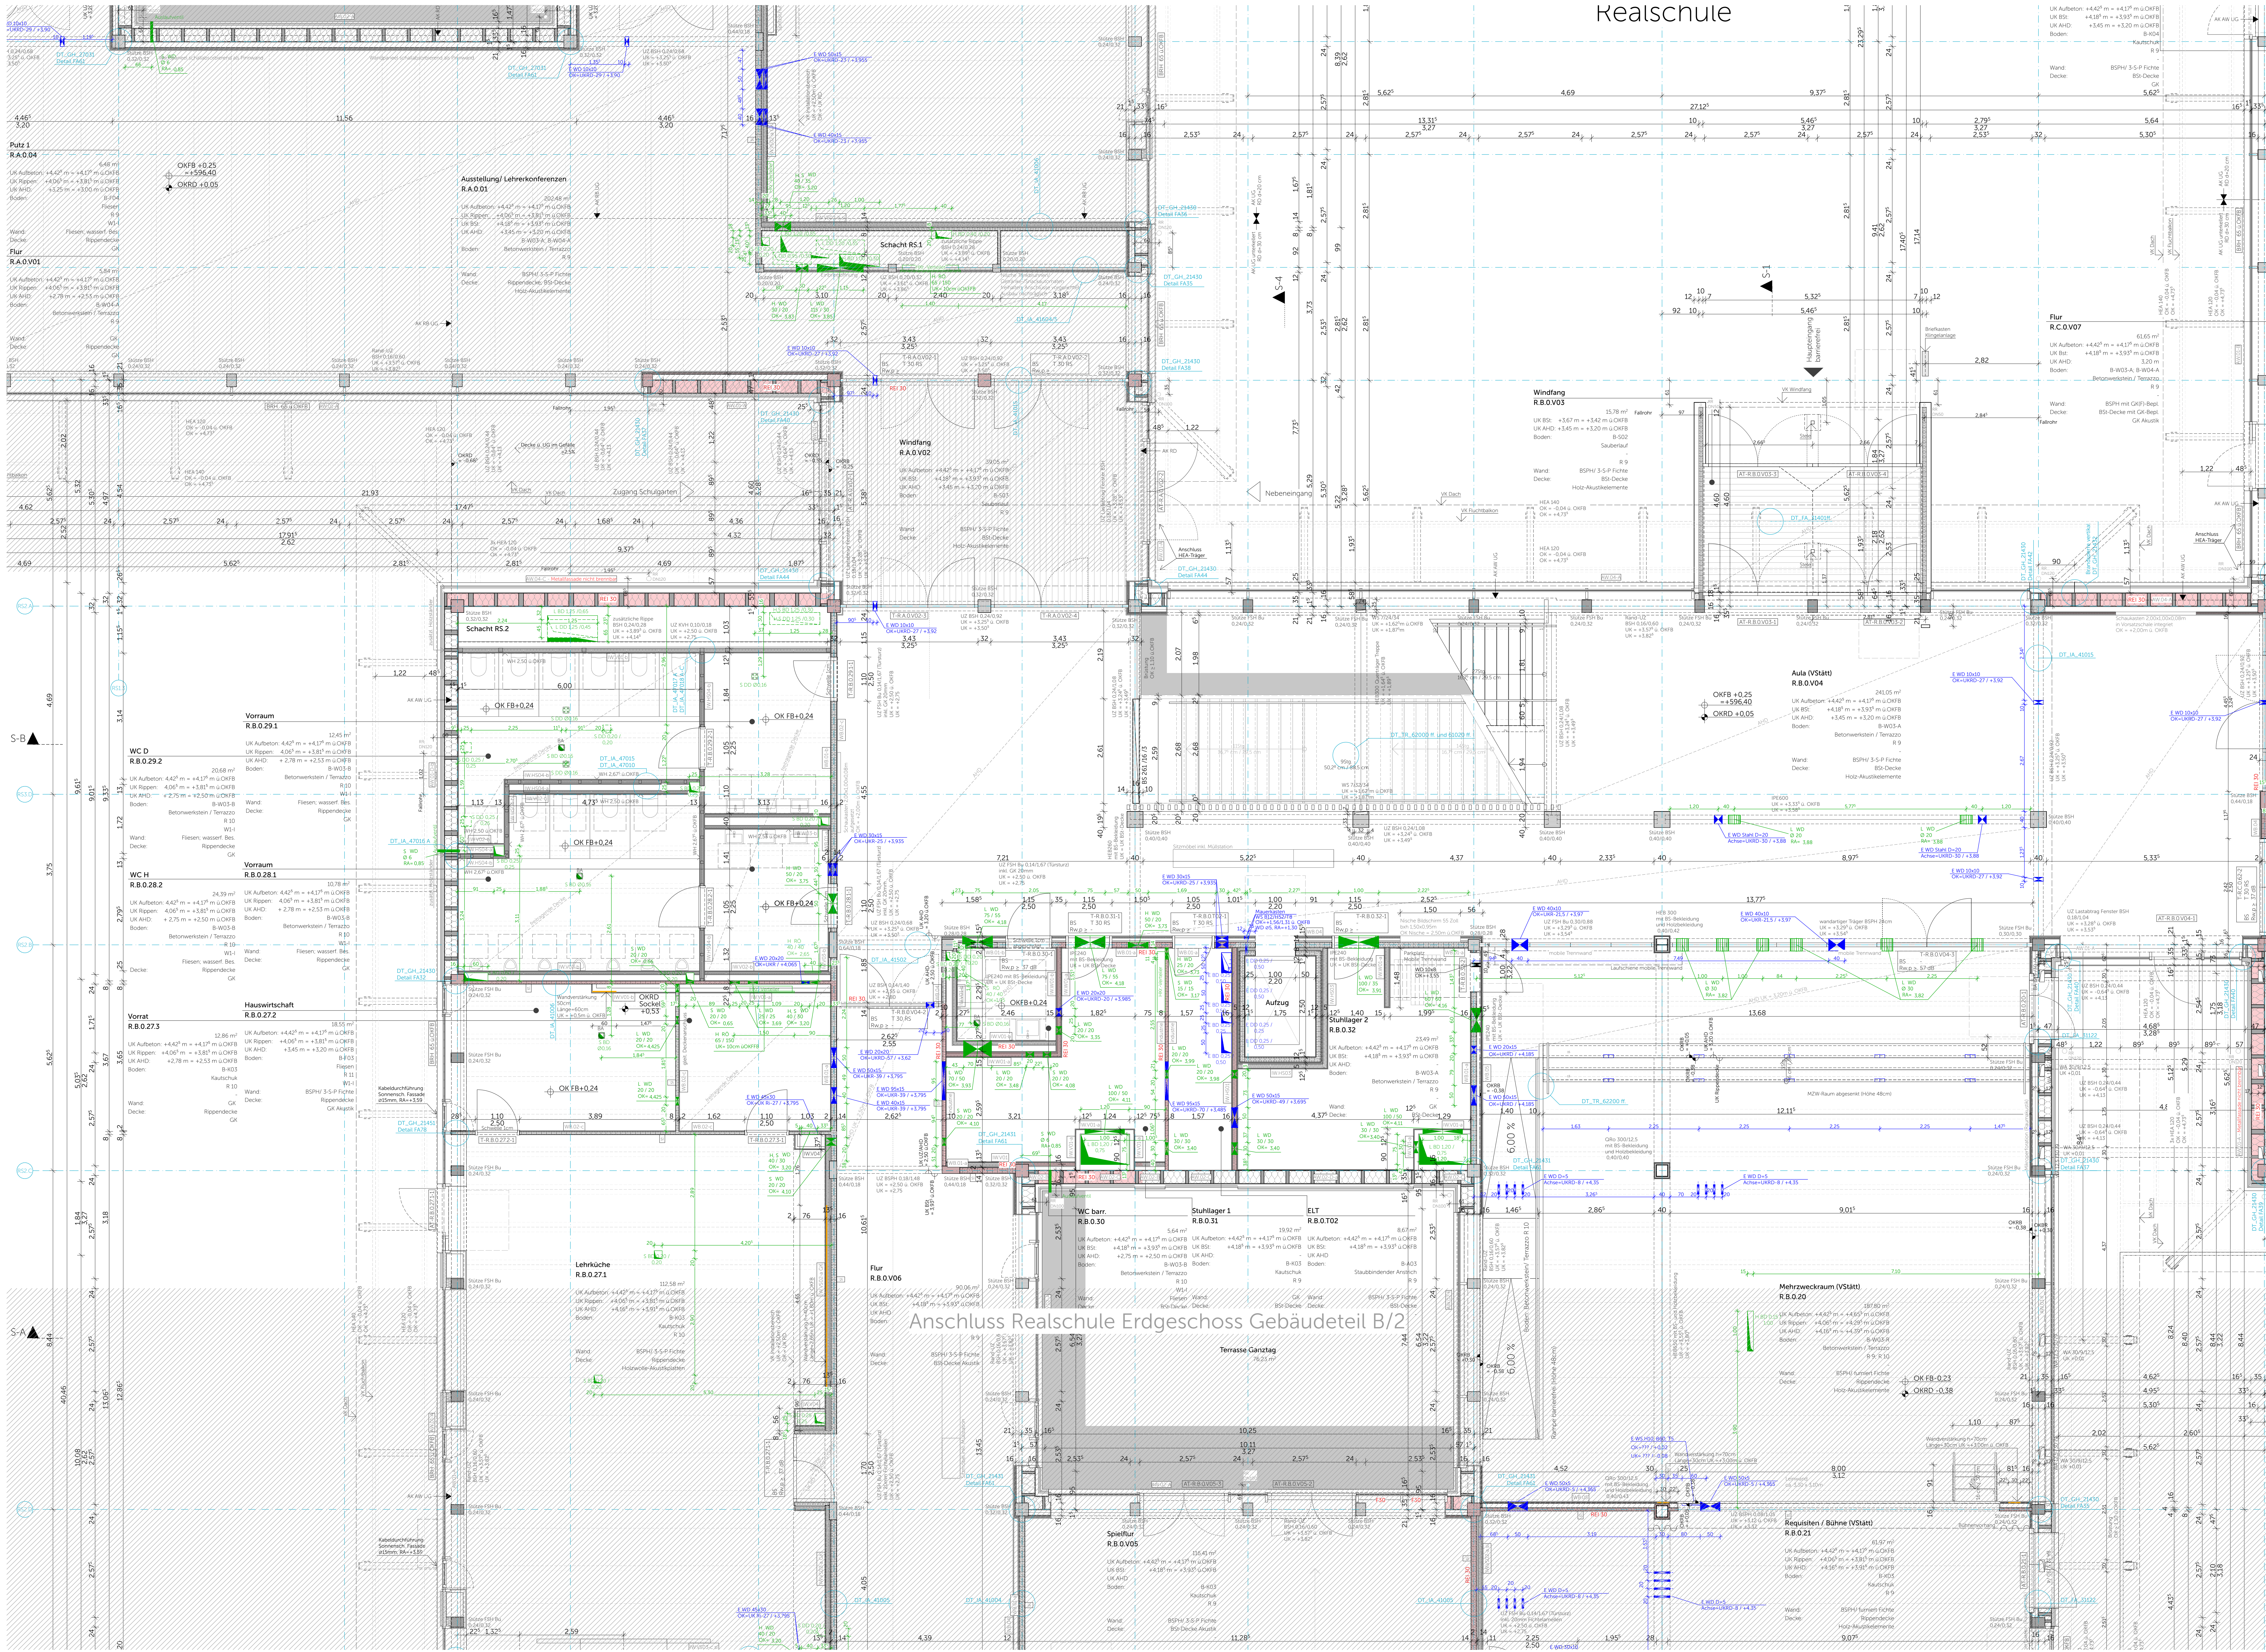

Legende

Materialien		
	Stahlbeton	WU-Beton
	Grunderbaustoff	Grunderbaustoff
	Betonfertigteil	Mauerwerk
	Brennsperrholz	Brennsperrholz
	Bauchplatte	Bruch
	FBI	Dämmung
	Dämmung	Leitfläche
	Mineralfaser	Dämmung
	Dämmung EPS	Dämmung
	Stahl	Aluminium
	Gefälle	Gefälle
	Boden geschwenkt	Gefälle
	Beton unbewehrt	Estrich
	Holzträger	Dämmung
	Dämmung	Dämmung
	Dämmung EPS	Dämmung
	Dämmung	Dämmung
	Gitterrost	Riss hinterfüllen
	Riss hinterfüllen	verankert

Abkürzungen			
OK	Oberkante	FB	Fertigfußboden
UK	Unterkante	RB	Rohfußboden
RD	Rohdecke	KB	Kernbohrung
RDS	Rohdeckensprung	X	Durchmesser
BRH	Brüstungshöhe über OK FB	RR	Regenfallrohr
RRH	Raumhöhe (Rohbau)	HK	Heizkörper
E/H/ L/S	Elektro / Heizung / Lüftung / Sanitär	UV	Unterverteilung
UZ	Unterzug	UEZ	Überzug
VK	Vorderkante	RO-A	Revisionsöffnung Slinkanten $\pi_{\text{Slink}}^{\text{A}}$
		RO-B	Revisionsöffnung Slinkanten $\pi_{\text{Slink}}^{\text{B}}$

Symbole

 OK FB	OK Fertigstellungsboden	 OK RD	OK Rohdecke
 OK RD	OK Rohdecke	 OK FB	OK Fertigstellungsboden
 UK RD	UK Rohdecke	 UK FB	UK Abhangdecke
 UK RD	UK Rohdecke	 UK RD	
 WD/BR/BU/HD	Wandbruch/ Deckenbruch/ Bodenbruch/ Fundamentbruch	 WS/HA/FS/TA	Wandbohr-/ Wandbohr-/ ausparung
 RA	Rohrbohrung	 BA	Bodenabtau
 BD	Bodenbruch	 BS/BA	Bodenabtau-/ ausparung
 DD	Deckenbohrung	 DS/DA	Deckenbohrung
 Kernbohrzone		 ELT/HLS	Planänderung des angezeigten Index

Darstellung

— Aufsichtslinie
--- Untersichtslinie

Detail

Detailverweis mit Zeichnungsnummer

Achse

Das Diagramm zeigt einen Querschnitt durch ein Dach mit verschiedenen Bauteilen, die durch Pfeile und Beschriftungen (UK) gekennzeichnet sind:

- UK AHD Rippe**: Pfeil auf die untere Seite der ersten Dachrinne.
- UK AHD**: Pfeil auf die untere Seite der ersten Dachrinne.
- UK BSL-Decke**: Pfeil auf die Betondecke der ersten Dachrinne.
- UK Aufbeton**: Pfeil auf den Aufbeton der ersten Dachrinne.
- UK RD**: Pfeil auf die untere Seite der ersten Dachrinne.
- UK Sparren**: Pfeil auf den Sparren der ersten Dachrinne.
- UK Dach**: Pfeil auf die obere Seite der ersten Dachrinne.

WICHTIGE HINWEISE:

- Bemessung von Tür-, Raum-, Sturz- und Brüstungshöhen ab OK FB
- Die Zeichnung ist in allen Fällen bindend für die Ausführung
- Planänderungen nur mit Genehmigung des Architekten
- sämtliche Maße sind am Bau zu prüfen
- Ausführungen der Installationen HLS und ELT nur in Verbindung mit Planunterlagen der Fachplaner
- eingetragene Brandschutzanforderungen nur informativ, Ausführung nach Planunterlagen Fachplaner

Unstimmigkeiten sind den Architekten unverzüglich mitzuteilen

Ausführungsplan

Neubau Schulcampus Deisenhofen
ZV staat. weiter. Schulen im Süden des LK München
 Lötstraße 57/7, Sauerlach/er Straße 10 /12, 82041 Deisenhofen
 +30 0 – +596.15 u. NfHN

Realschule EG Gebäudeteil B/I/1
 SC2_XXXXXX_ARC_H6R_5_GR_EG_02123_C_F_05_

05.02.26		1:50
----------	--	------

ZV staat. weiter. Schulen im Süden des LK München
Alpenstraße 11
 82041 Oberhaching

Index	Datum	Änderung
02	14.01.25	UZ angepasst (Ausschuss Turm)
03	18.04.25	Einbau angepasst, VZ geändert, Baumstempel angepasst, Treppe überbrückt UC um 5cm, Treppe angepasst, UZ verschoben um 5cm, Aufkantung 25% festgelegt, Einbau Treppe/verglasung
04	06.06.25	Einbau angepasst, VZ geändert, Platten (Bruchteilanfertiger festgelegt), Ausschuss Balkenlager, Maßlinie Turm angepasst, UZ geändert, Abgrenzung des Baufeldes festgelegt, Baufeld angepasst, WD angepasst, Sanitär angepasst, Bodenbauwerk angepasst, ggf. Deckenanschluss geändert, Aussparung angepasst (Schloß angepasst)
05	18.12.25	Bodenbauwerk angepasst, Rutschfestigkeitsklasse angepasst, Bodenbelag angepasst, Stahlfähre angepasst, UZ ggf. Stank angepasst, Durchbruch angepasst, Turmvermörtel angepasst

