


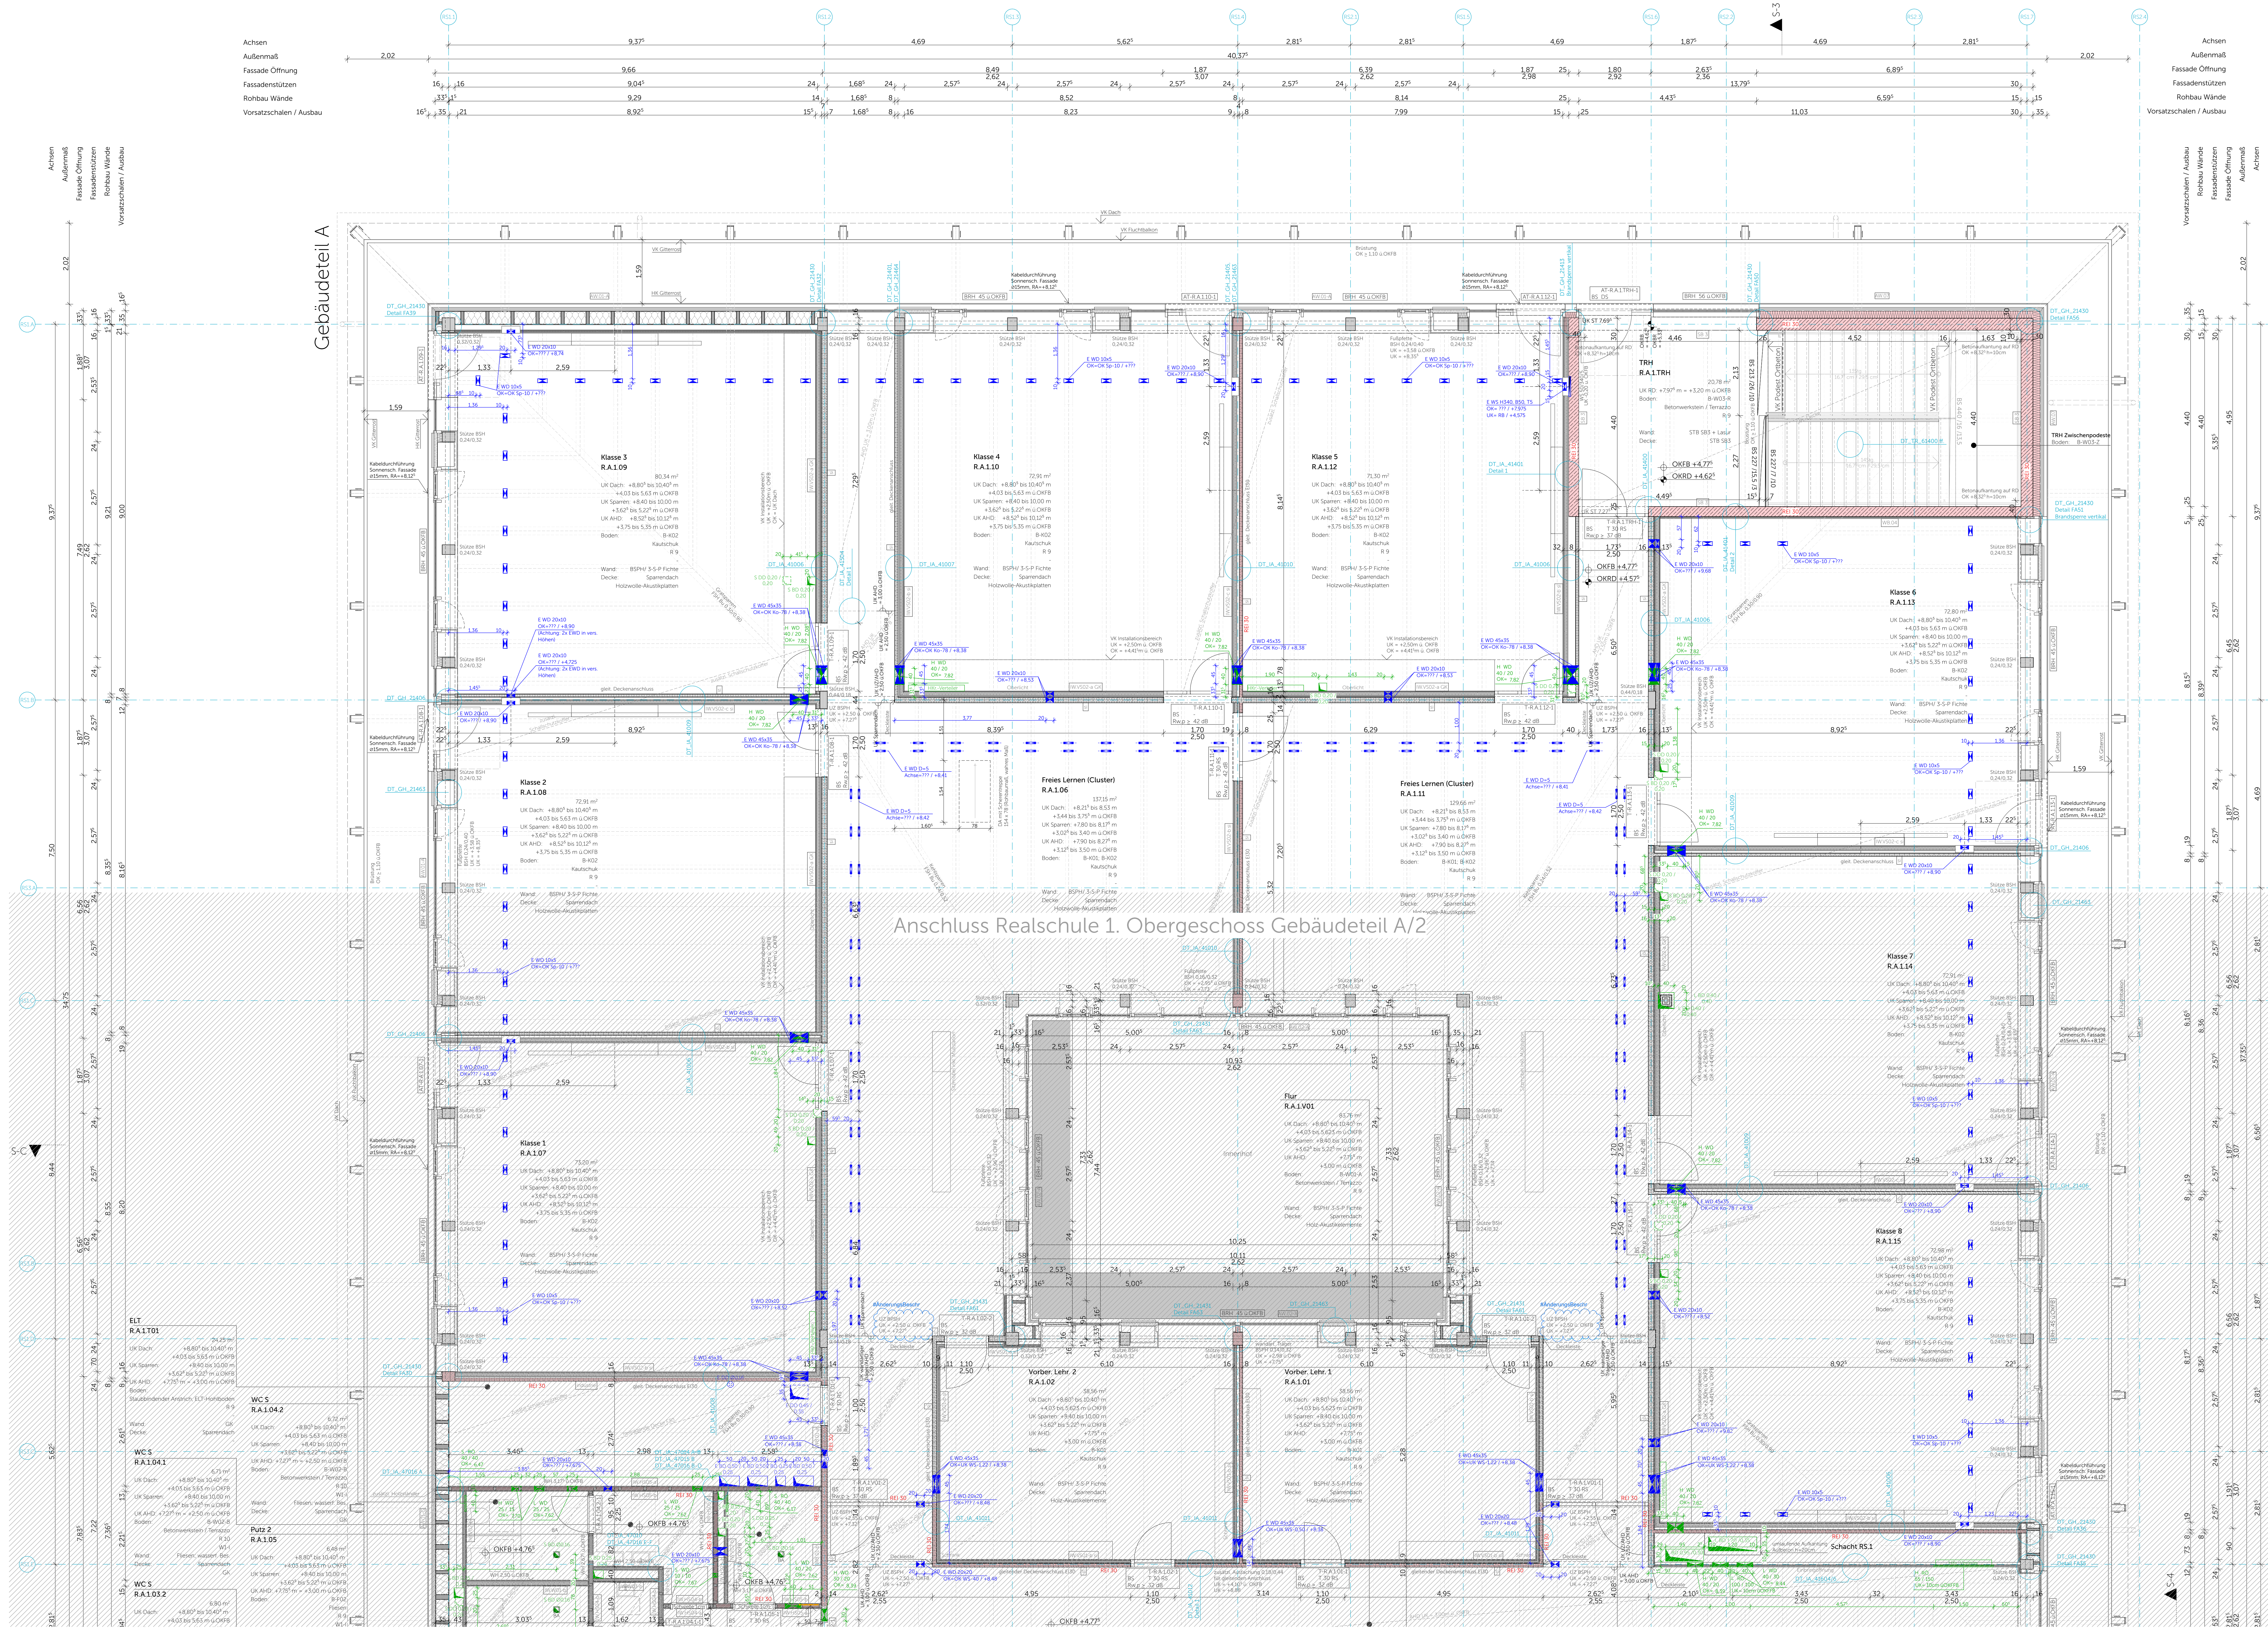

Legende

Materialien		
Stahlbeton Güten nach Statik	WU-Beton Güten nach Statik	Beton unbewehrt
Betonfertigteile	Mauwerk	Estrich
Breitpaarholz	Breitschalholz BSH	Holzträger
Baubuche F88	Alu-Blech	Dämmung Mineralfüll 12,00°C
Dämmung Mineralfülle	Dämmung Zulasse	Dämmung EPS
Dämmung EPS	Dämmung	Dämmung Schwämme
Stahl	Aluminium	Gitterrost
Gelände	Kiestragschicht Untergrund tragfähig	Kies Hinterfüllung reduziert
Boden gewachsen		

Abkürzungen	
OK	Oberkante
UK	Unterseite
RD	Rohdecke
RDG	Rohdeckengruppe
BRH	Brüstungshöhe über OK FB
BRH	Raumhöhe Rohbau
ERH	Einbaue / Heizung
L/S	Lüftung / Sanitär
UZ	Unterzug
VK	Vorderkante
FB	Fertigfußboden
RB	Rohfußboden
KB	Kernbohrung
D	Durchmesser
RR	Regenfallrohr
HK	Heizkörper
UV	Unterwetterung
UEZ	Überzug
RS	Revisionsöffnung Sinkerkanal
RO-A	Revisionsöffnung Sinkerkanal
RO-B	Revisionsöffnung Sinkerkanal

T30	Tür vollständig durchschneidend
T30-RS	Tür vollständig durchschneidend
T30-RS	Tür vollständig durchschneidend
VDS	Tür vollständig durchschneidend

Symbole	
OK RD	OK Rohdecke
UK RD	UK Rohdecke
WD/KB/RH/FD	Wanddurchbruch
RA	Rohrtrachse
RD	Rohdeckendurchbruch
DD	Deckendurchbruch
ELT / HLS	Planänderung des angegebenen Index
OK RD	OK Rohdecke
UK RD	UK Rohdecke
WD/KB/RH/FD	Wanddurchbruch
RA	Rohrtrachse
RD	Rohdeckendurchbruch
DD	Deckendurchbruch
ELT / HLS	Planänderung des angegebenen Index

Darstellung	
Aufsichtsslinie	Aufsichtsslinie
Untersichtsslinie	Untersichtsslinie
Detail	Detailverweis mit Zeichnungsnummer
Achse	Achse

WICHTIGE HINWEISE:
- Bemessung von Tür-, Raum-, Sturz- und Brüstungshöhen ab OK FB
- Die Zeichnung ist in allen Fällen bindend für die Ausführung
- Planänderungen nur mit Genehmigung des Architekten
- sämtliche Maße sind am Bau zu prüfen
- Ausführungen der Installationen HLS und ELT nur in Verbindung mit
Planunterlagen der Fachplaner
- eingetragene Brandschutzanforderungen nur informativ, Ausführung nach
Planunterlagen der Fachplaner
Unterstützungen sind den Architekten unverzüglich mitzuteilen

Ausführungsplan

Bauvorhaben
Adresse
Planinhalt
Plannummer
Datum, Maßstab
Bauherr
Planstand

Neubau Schulcampus Deisenhofen
ZV staatl. weiterf. Schulen im Süden des LK München
Schulstraße 5 / 7, Sauerlacher Straße 10 / 12, 82041 Deisenhofen
+0,00 = +596,15 u. NNH

Realschule 1 OG Gebäudeteil A/1
SCD_XRXXX_ARC_H6R_5_GR_OI_02131_A_P_05_

05.02.26
1:50

ZV staatl. weiterf. Schulen im Süden des LK München
Alpenstraße 11
82041 Oberhaching

Index	Datum	Änderung
-------	-------	----------

WP2	08.05.24	Wand, Türen, Sanitärbereich höhe angepasst, Fallrohr verschoben, Wand verschoben, Treppe angepasst
WP3	30.08.24	S+D angepasst, Fußplatte angepasst, Wandstärke geändert, Änderung WD/DD
01	04.12.24	Rohbauöffnung Holzbois geändert, Regenfallrohr verschoben, Rohbau angepasst
02	14.01.25	WD angepasst, UZ angepasst (Verschluss Tür)
03	16.04.25	DA verschoben, Verschiebung LBD + Aufkantung Aufbauten
04	06.08.25	Balkone angepasst, Bodenbau angepasst
05	18.12.25	Höhe Fußplatte angepasst, Bodenbau angepasst

Lageplan

